
UWAGA

- Ochrona od porażeń zapewniona poprzez samoczynne wyłączanie zasilania
- Układ sieci TN-C

SINPRO
Damian Sinoradzki
14-310 Miłakowo, ul. Dworcowa 2/2 tel. 534-293-152 biuro@sinpro.com.pl

Temat	Budowa elektroenergetycznej sieci kablowej nN 0,4kV w m. Ameryka, gm. Olsztynek.		
Adres	Ameryka, obręb 0001 Ameryka, j. ew. 281409_5 Olsztynek obszar wiejski		
Inwestor	ENERGA-OPERATOR SA z siedzibą w Gdańsku	Zakres: PW	
Nazwa rysunku	Jednokreskowy schemat zasilania	OBI/64/2600018	
Projektant: mgr inż. Damian Sinoradzki	Opracował: mgr inż. Paweł Pogorzelski	Data: 03.2026	Skala: b/s
		nr rys. E-2	

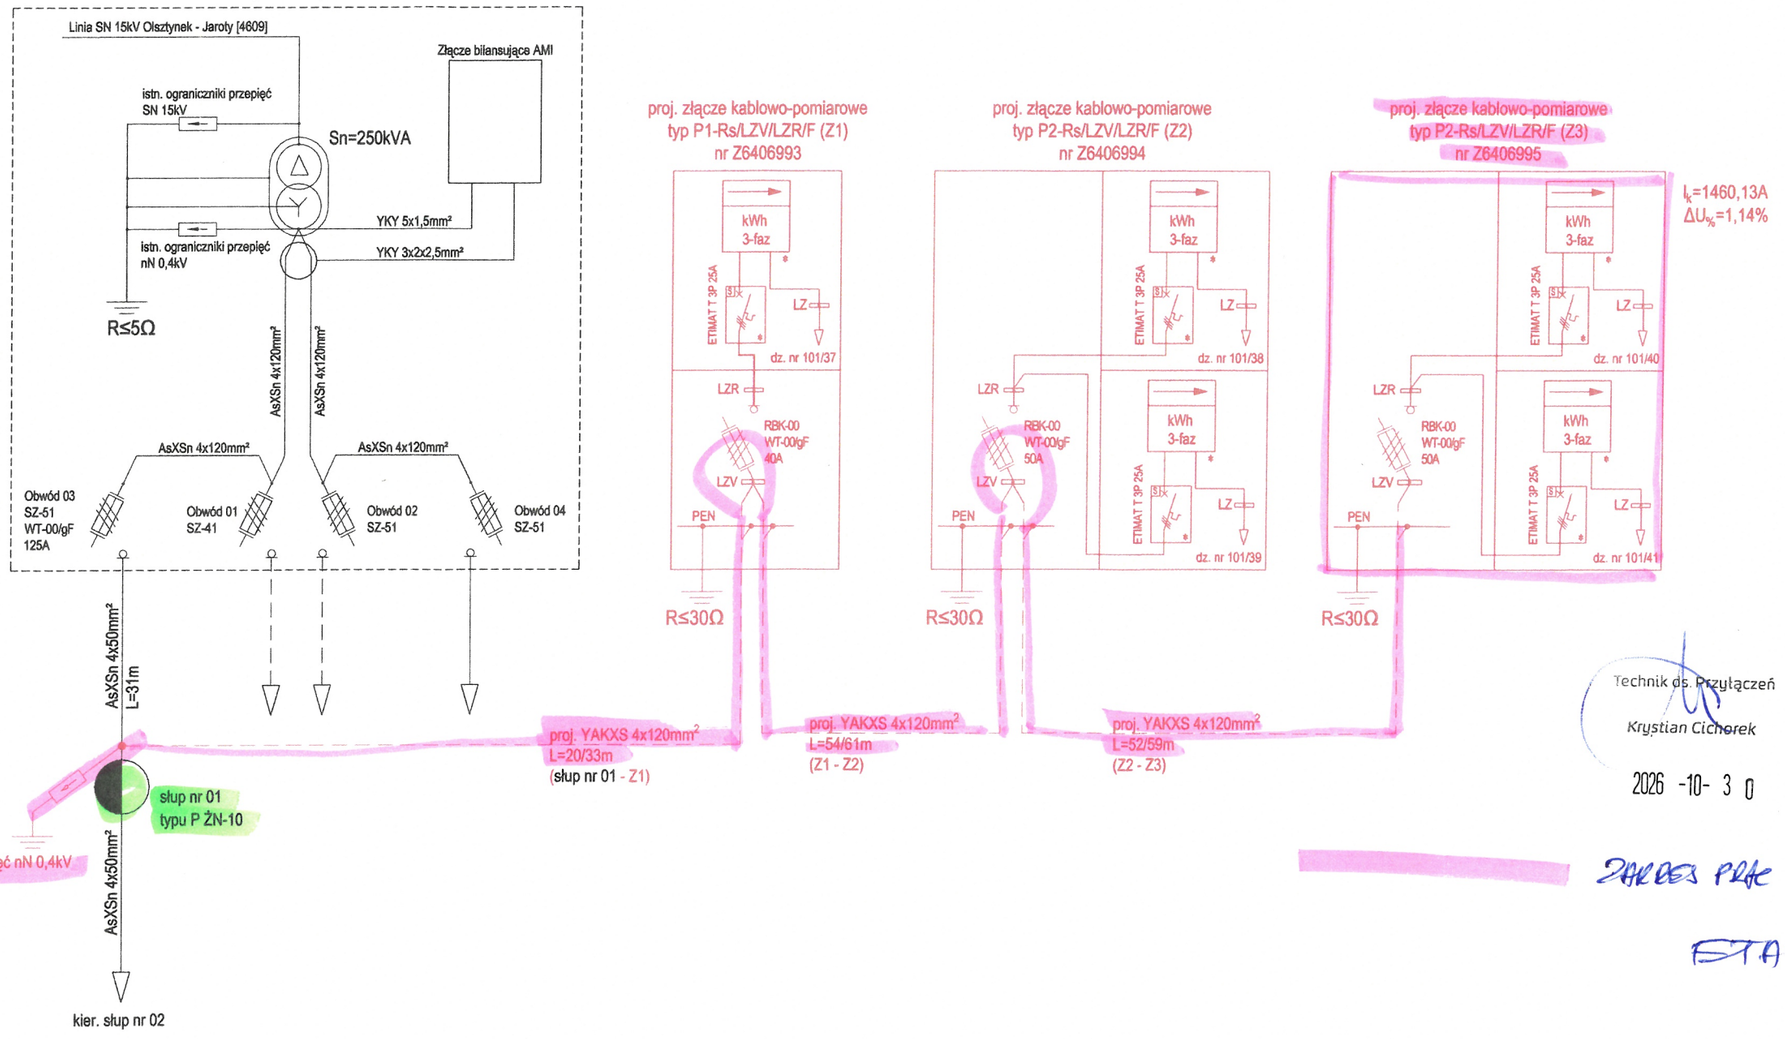

Technik ds. Przyłączeń
Krystian Cichorek
2026 -10- 30

ZAKRES PRAC DO REALIZACJI ETAP I