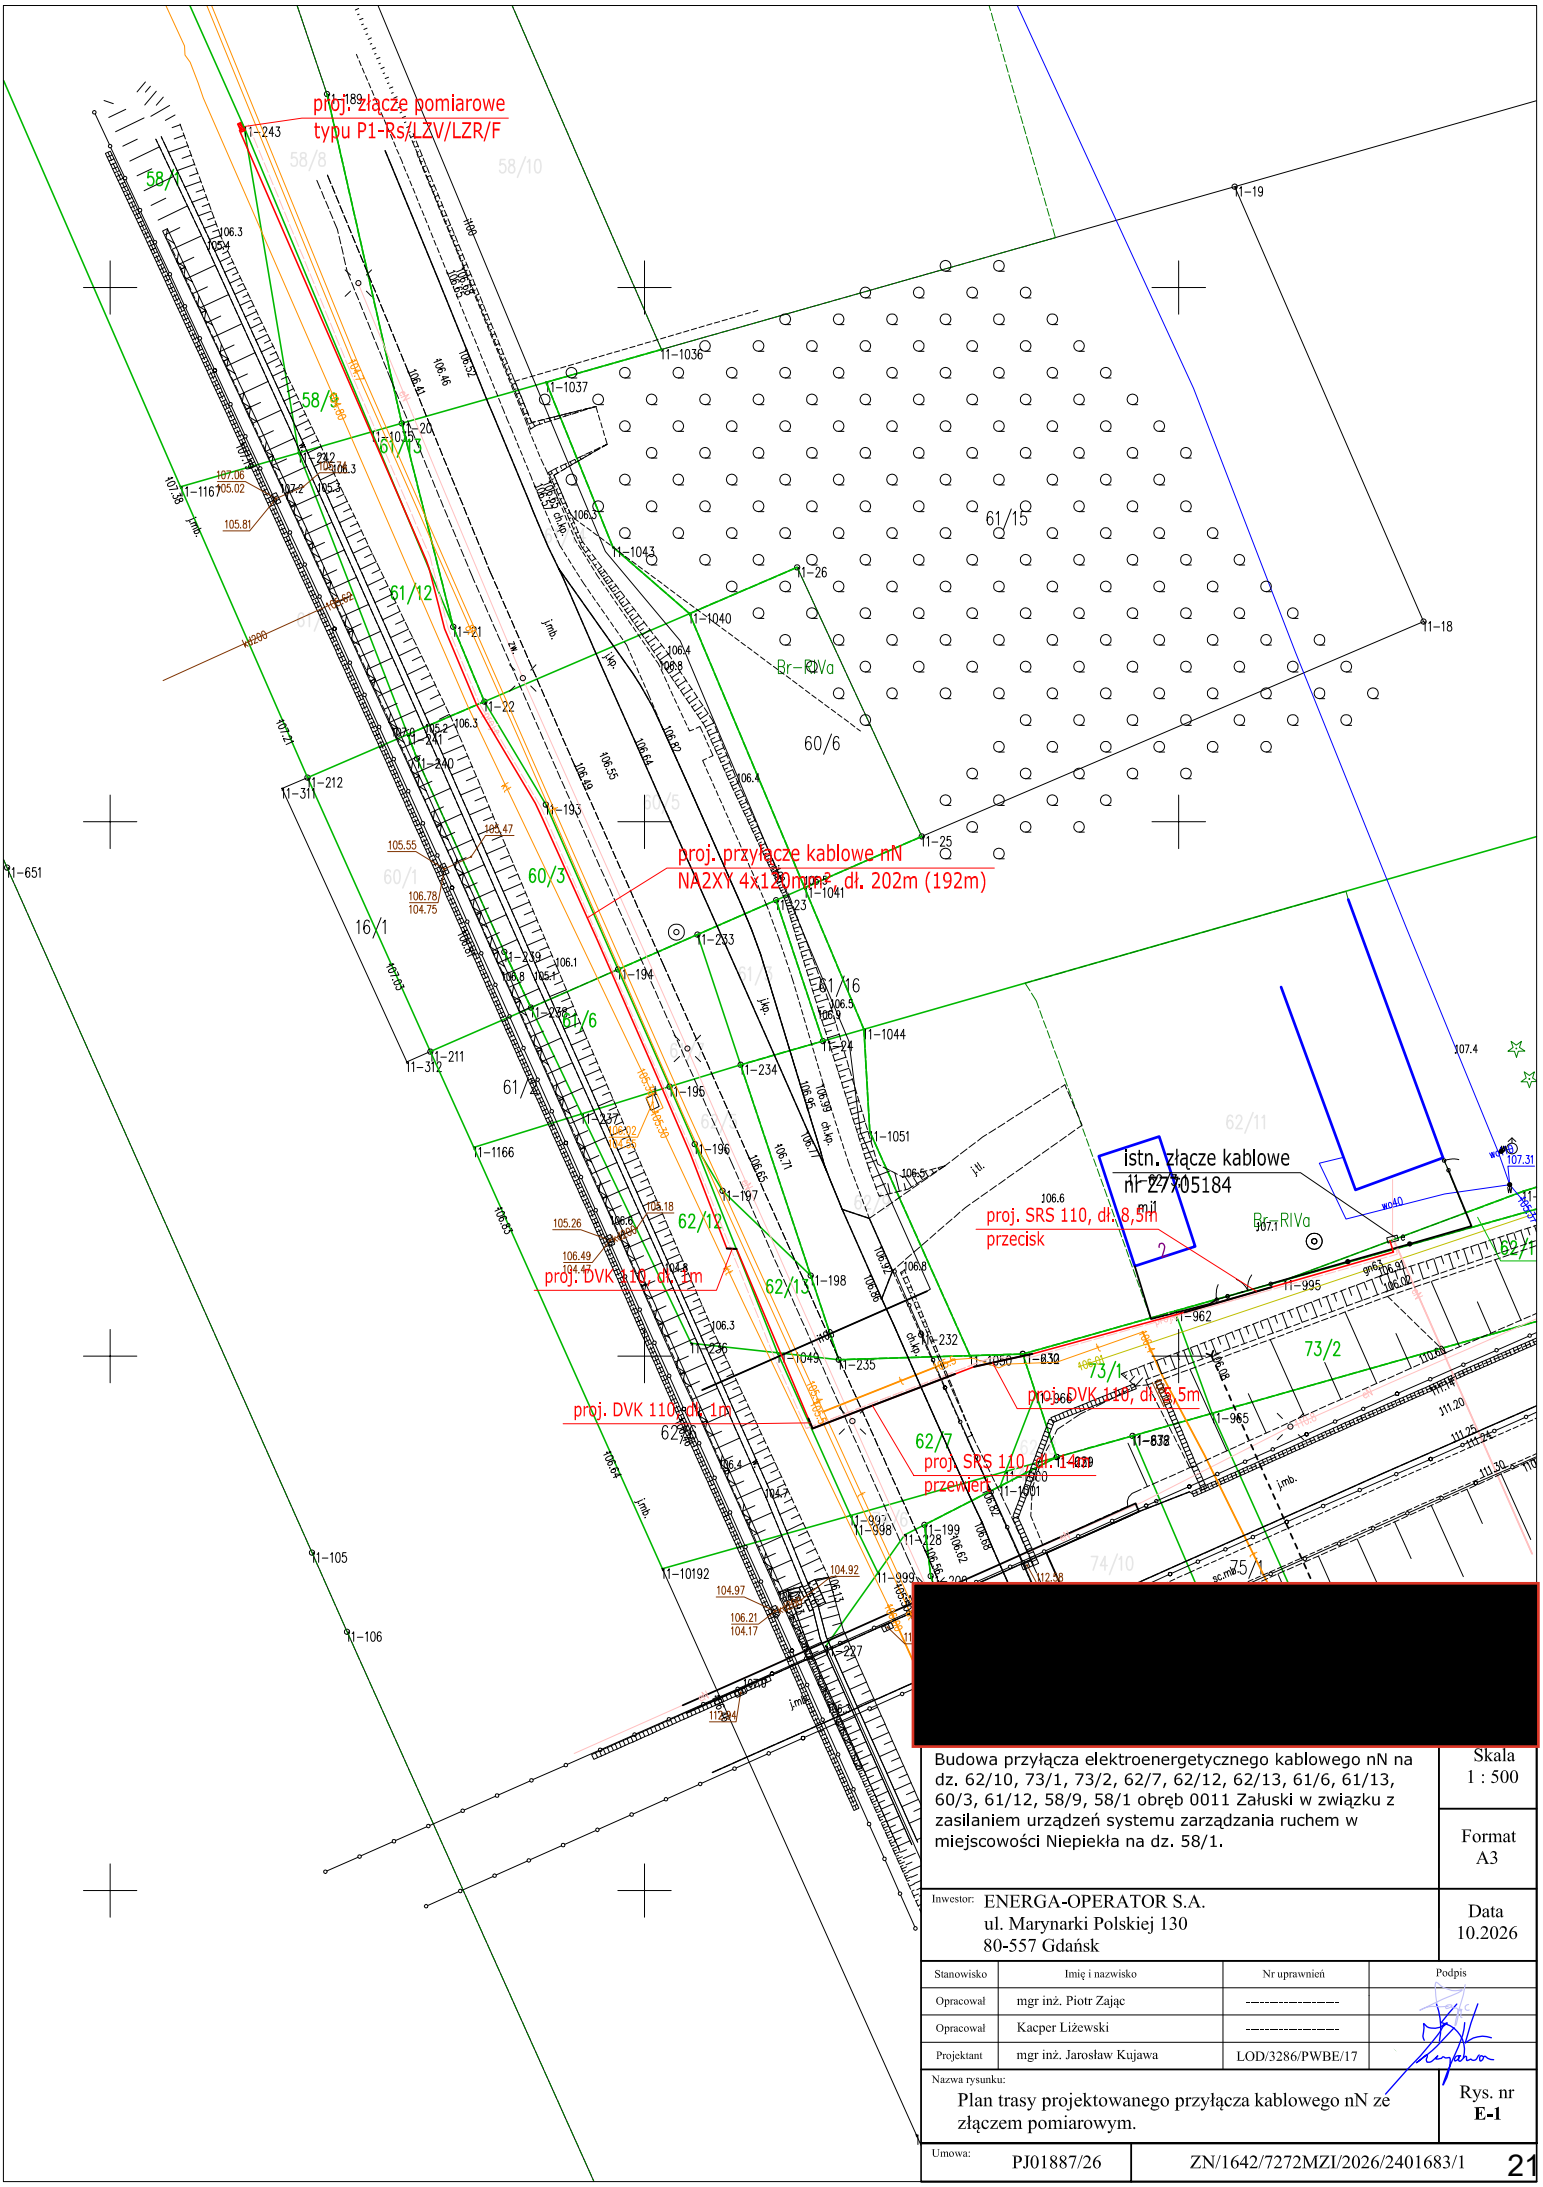


Budowa przyłącza elektroenergetycznego kablowego nN na dz. 62/10, 73/1, 73/2, 62/7, 62/12, 62/13, 61/6, 61/13, 60/3, 61/12, 58/9, 58/1 obręb 0011 Załuski w związku z zasilaniem urządzeń systemu zarządzania ruchem w miejscowości Niepiekła na dz. 58/1.

Skala 1 : 500

Format A3

Inwestor: ENERGA-OPERATOR S.A.
ul. Marynarki Polskiej 130
80-557 Gdańsk

Data 10.2026

Stanowisko	Imię i nazwisko	Nr uprawnień	Podpis
Opracował	mgr inż. Piotr Zając	----------	
Opracował	Kacper Liżewski	----------	
Projektant	mgr inż. Jarosław Kujawa	LOD/3286/PWBE/17	

Nazwa rysunku:
Plan trasy projektowanego przyłącza kablowego nN ze złączem pomiarowym.

Rys. nr **E-1**

Umowa: PJ01887/26 | ZN/1642/7272MZI/2026/2401683/1