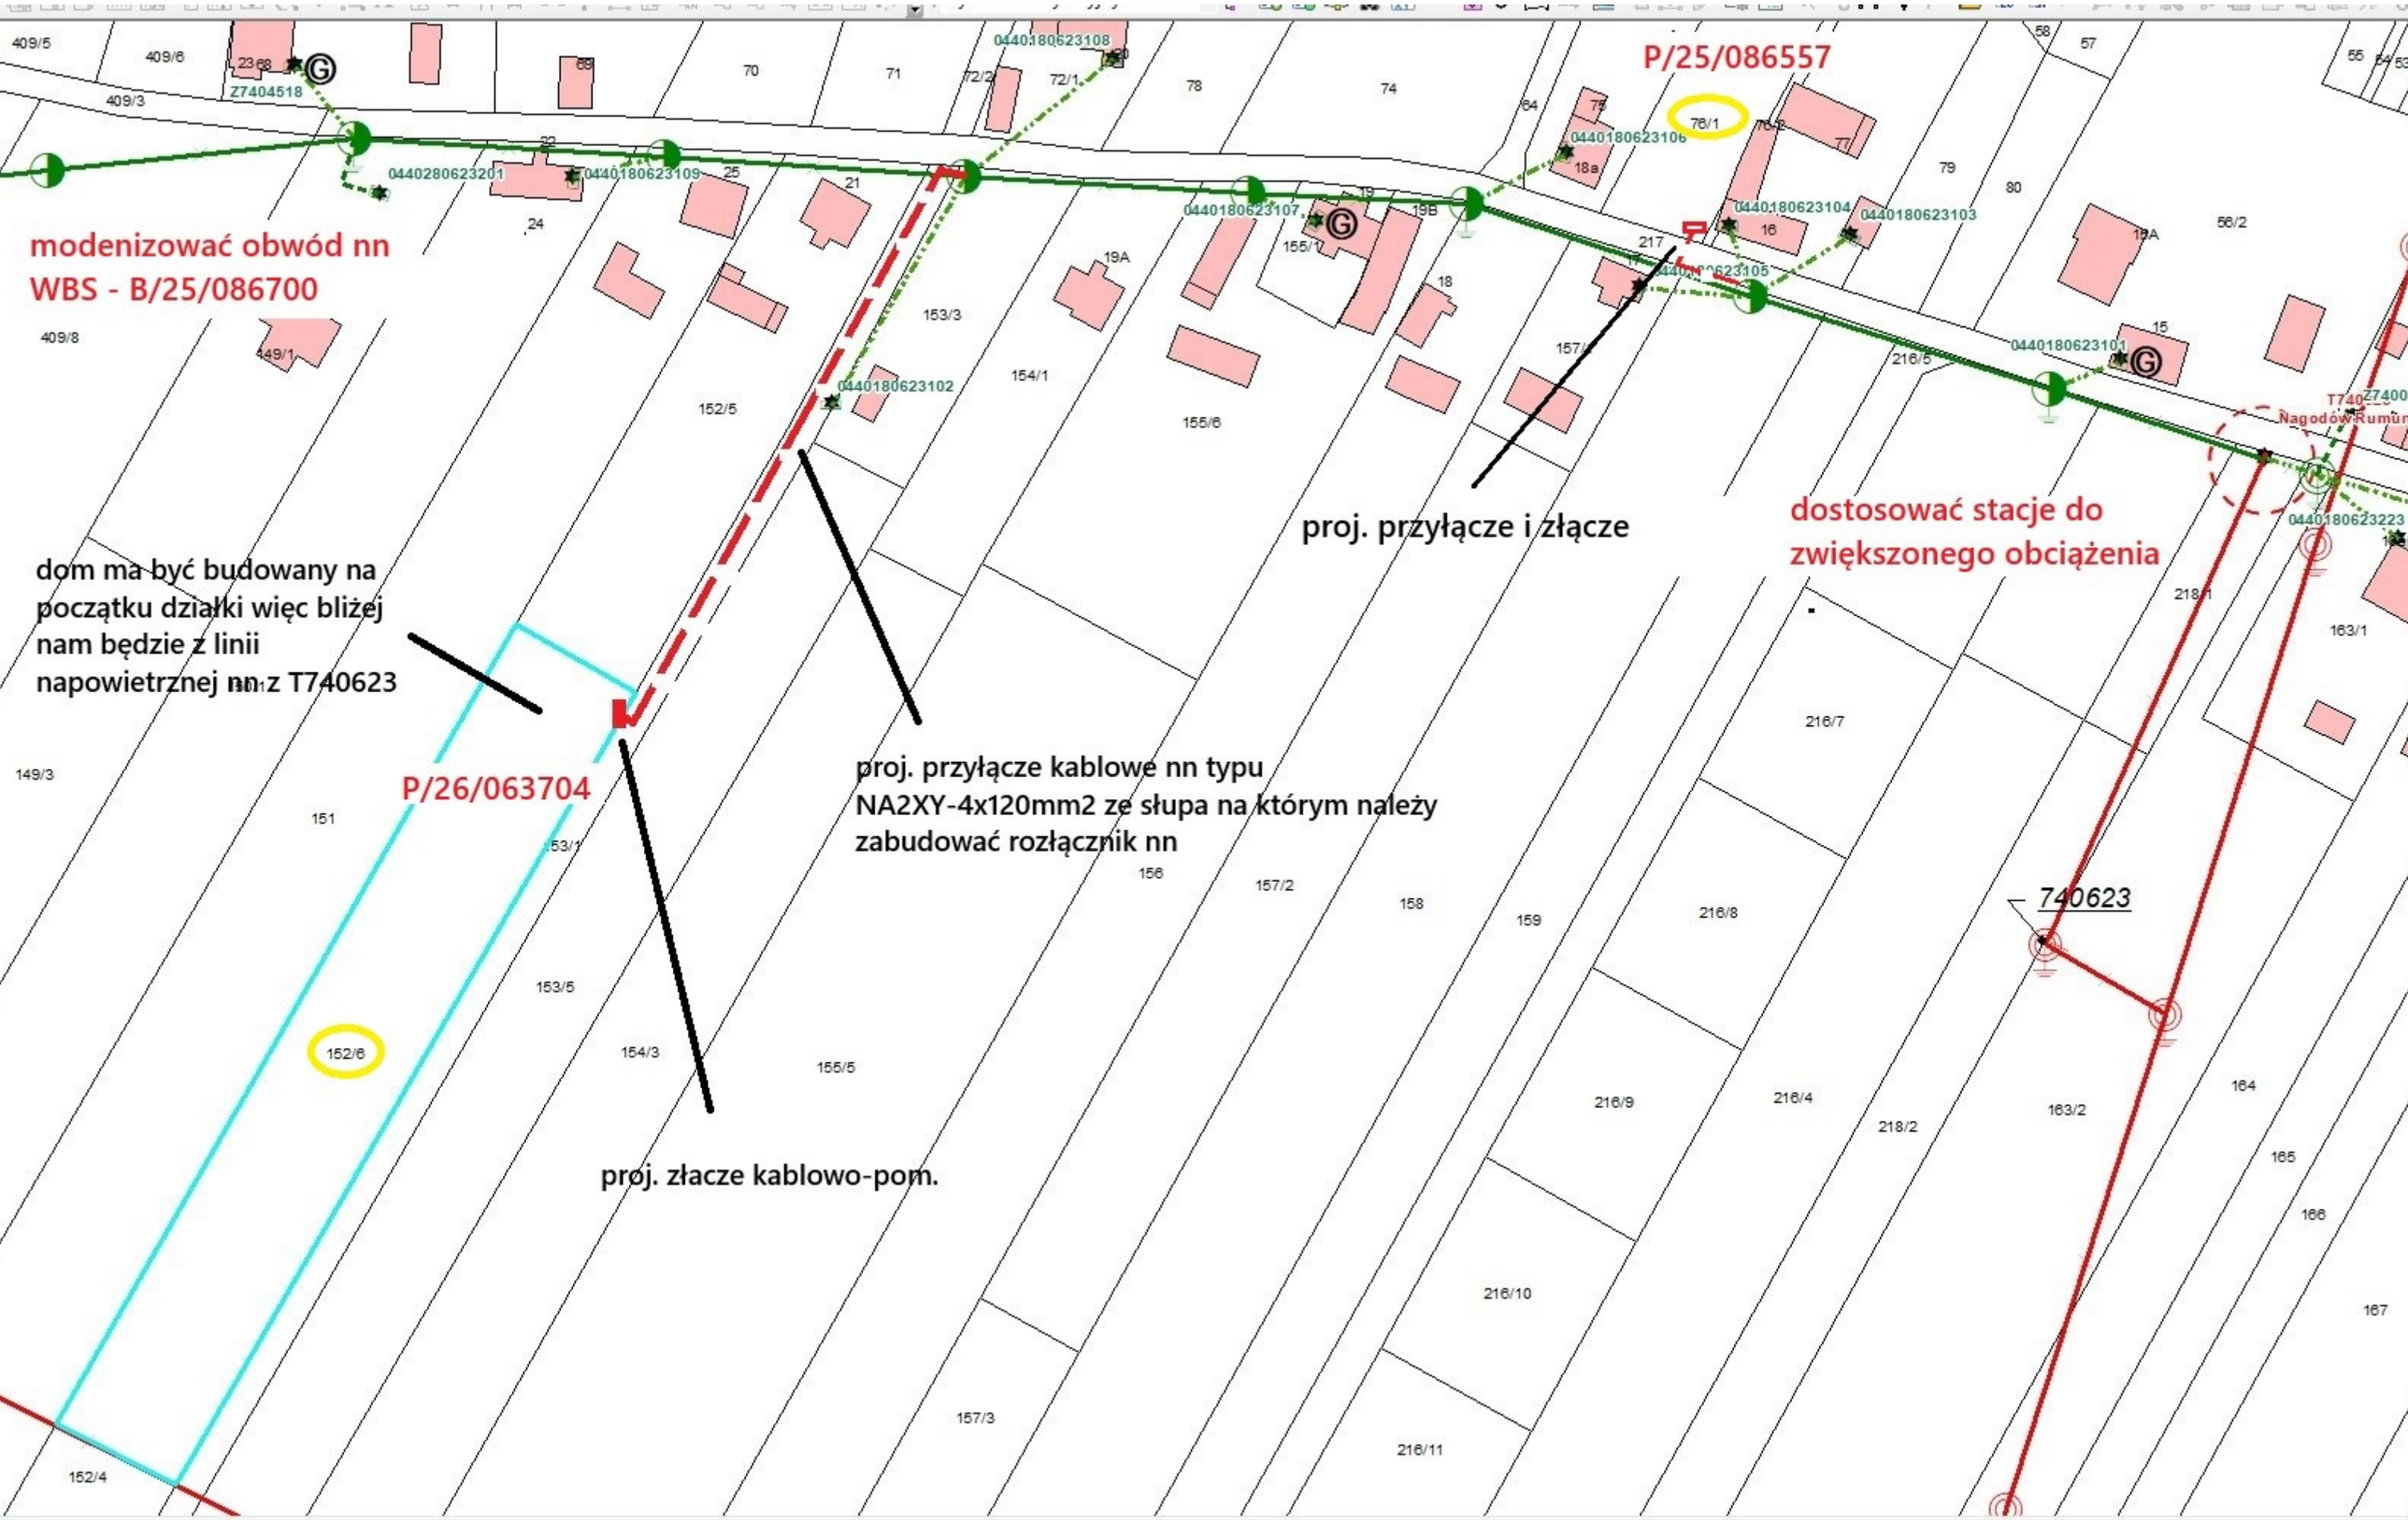

modenizować obwód nn
WBS - B/25/086700
P/25/086557
dostosować stacje do
zwiększonego obciążenia
proj. przyłącze i złącze
dom ma być budowany na
początku działki więc bliżej
nam będzie z linii
napowietrznej nn z T740623
P/26/063704
proj. przyłącze kablowe nn typu
NA2XY-4x120mm2 ze słupa na którym należy
zabudować rozłącznik nn
proj. złacze kablowo-pom.
740623
Z7404518
0440180623108
0440280623201
0440180623109
0440180623107
0440180623106
0440180623104
0440180623103
0440180623105
0440180623101
0440180623102
0440180623223
409/5
409/6
409/3
409/8
449/1
149/3
151
152/6
152/5
152/4
153/3
153/5
154/1
154/3
155/1
155/5
155/6
156
157/1
157/2
157/3
158
159
216/5
216/7
216/8
216/9
216/4
216/10
216/11
218/1
218/2
163/1
163/2
164
165
166
167
56/2
76/1