




SCHEMAT WŁĄCZENIA DO SIECI GAZOWEJ

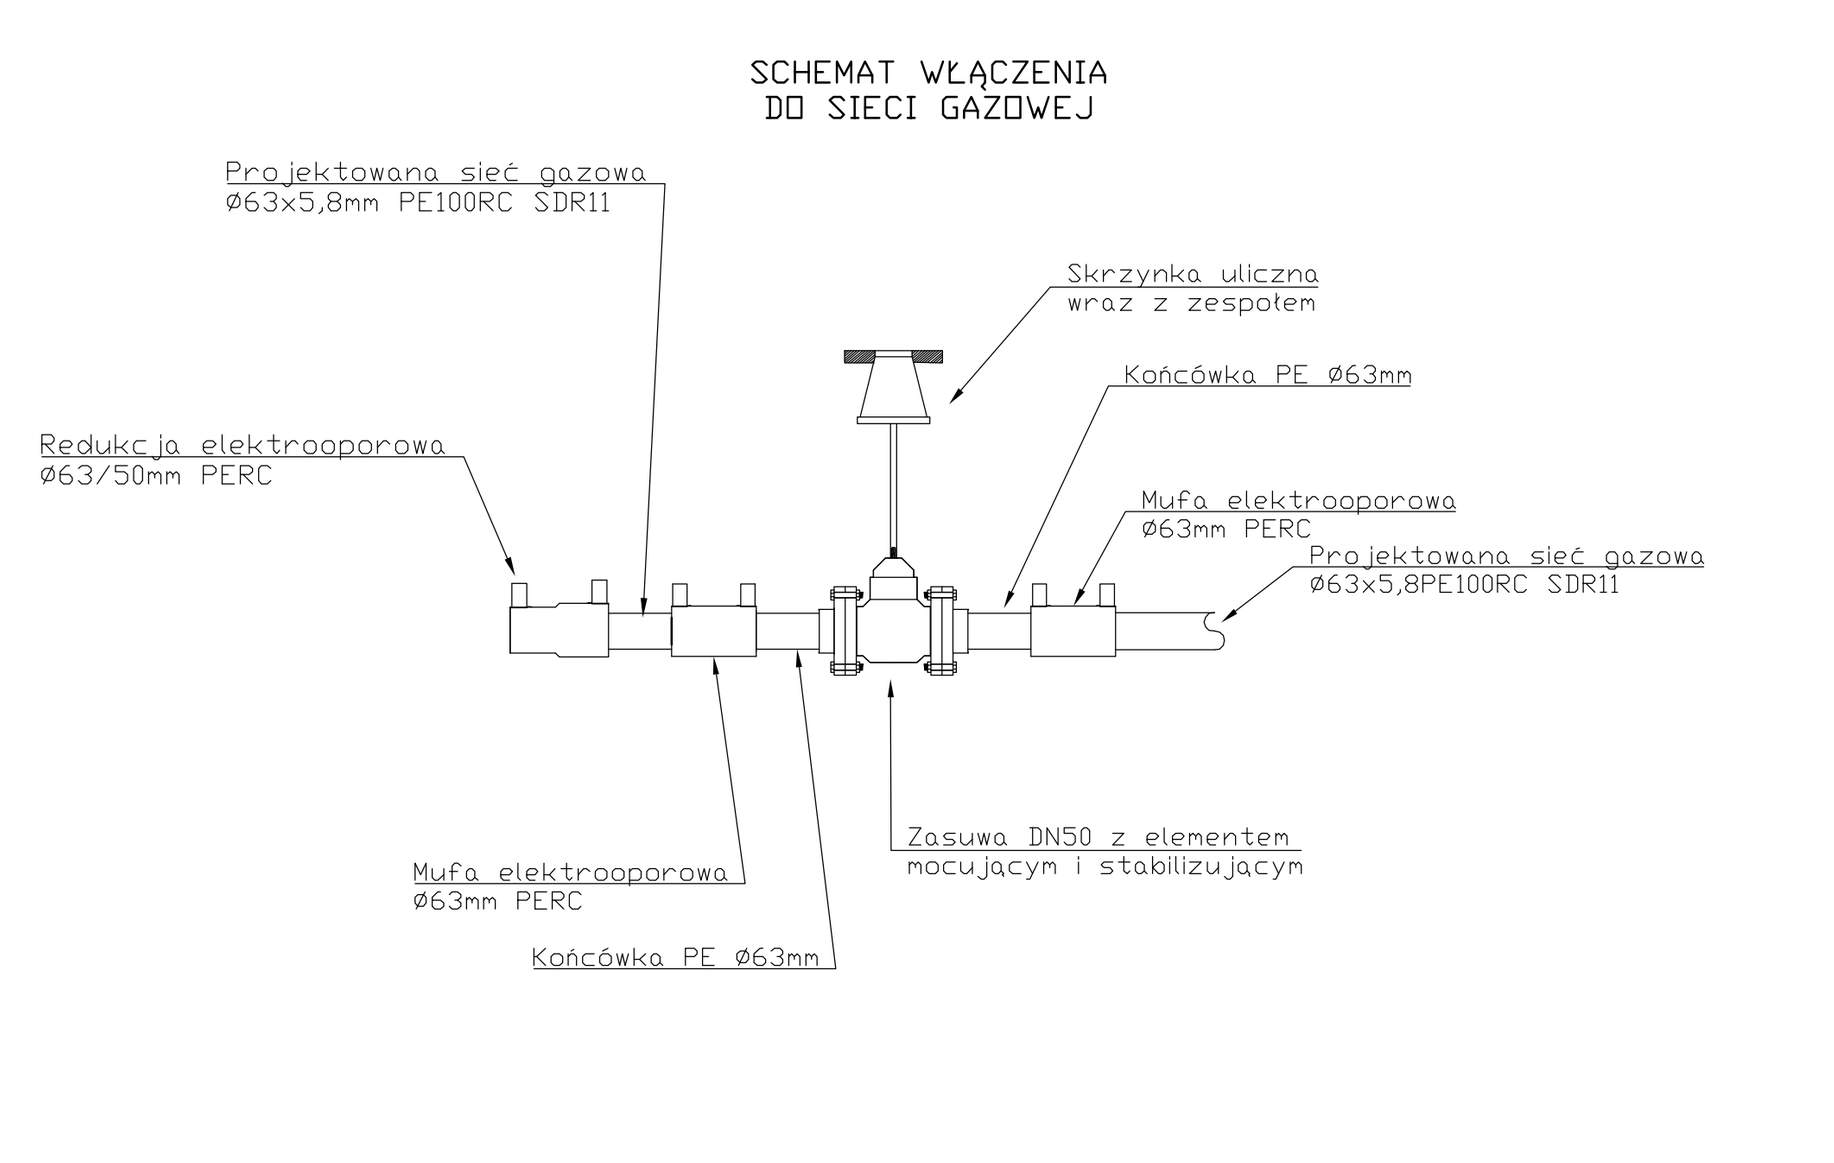

SCHEMAT RURY PRZEWODOWEJ UŁOŻONEJ W WYKOPIE

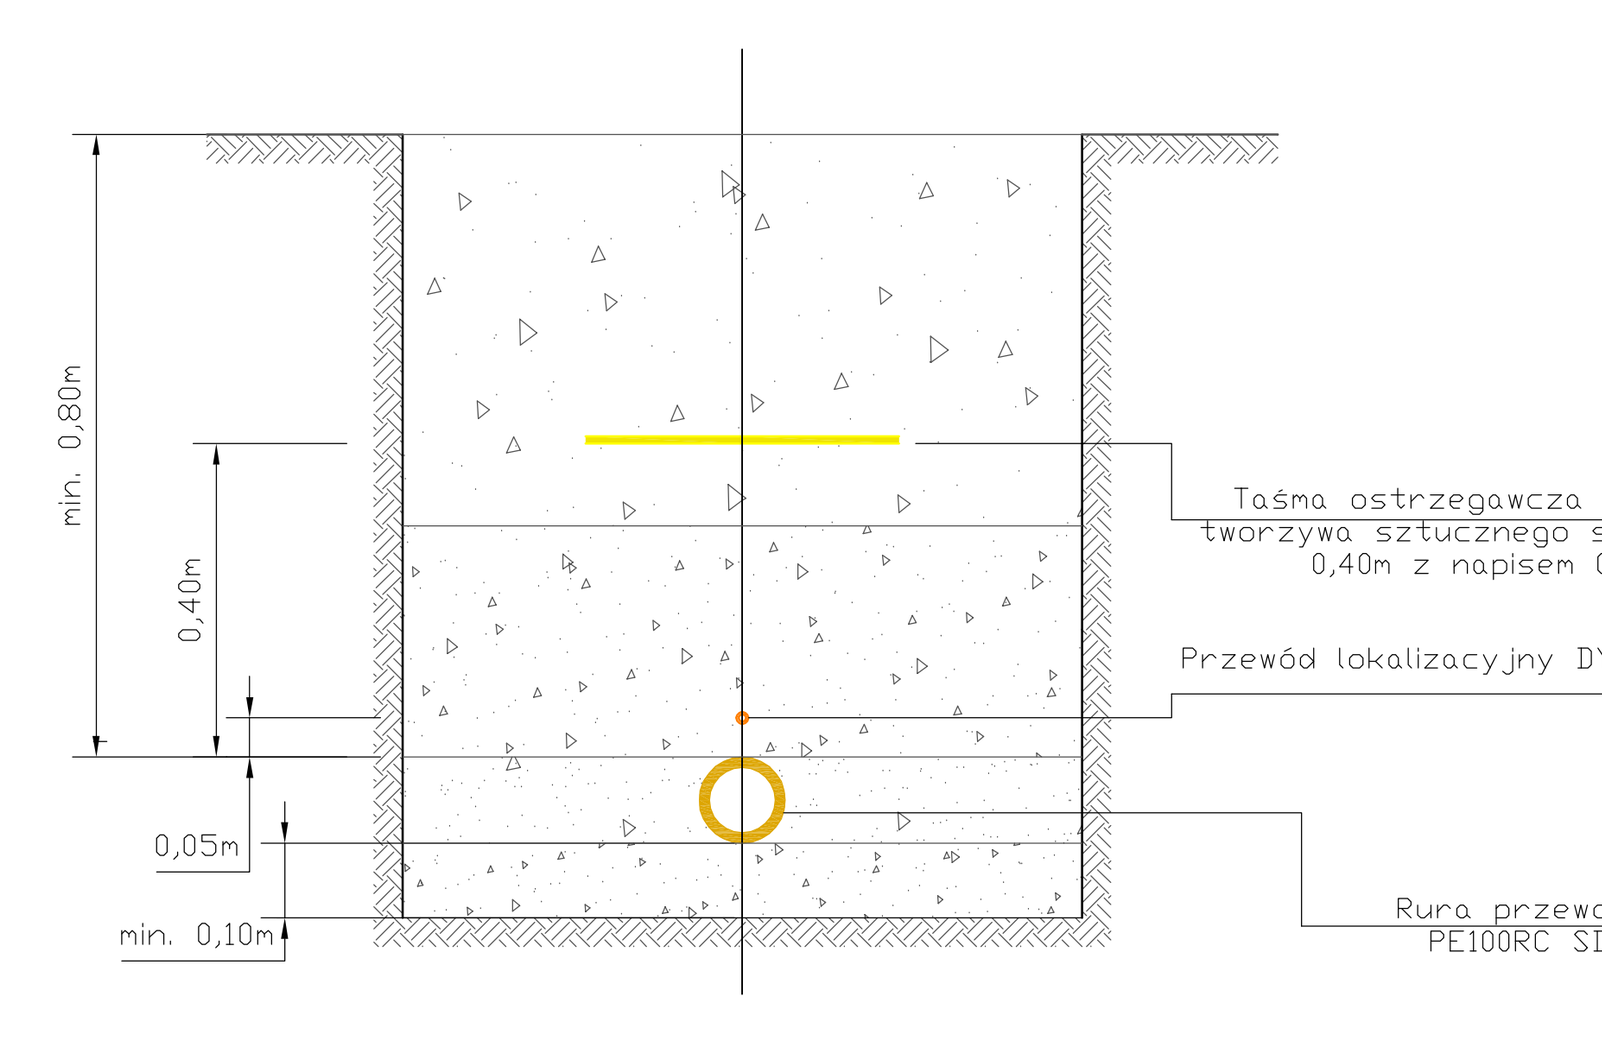

SCHEMAT RURY PRZEWODOWEJ UŁOŻONEJ W WYKOPIE

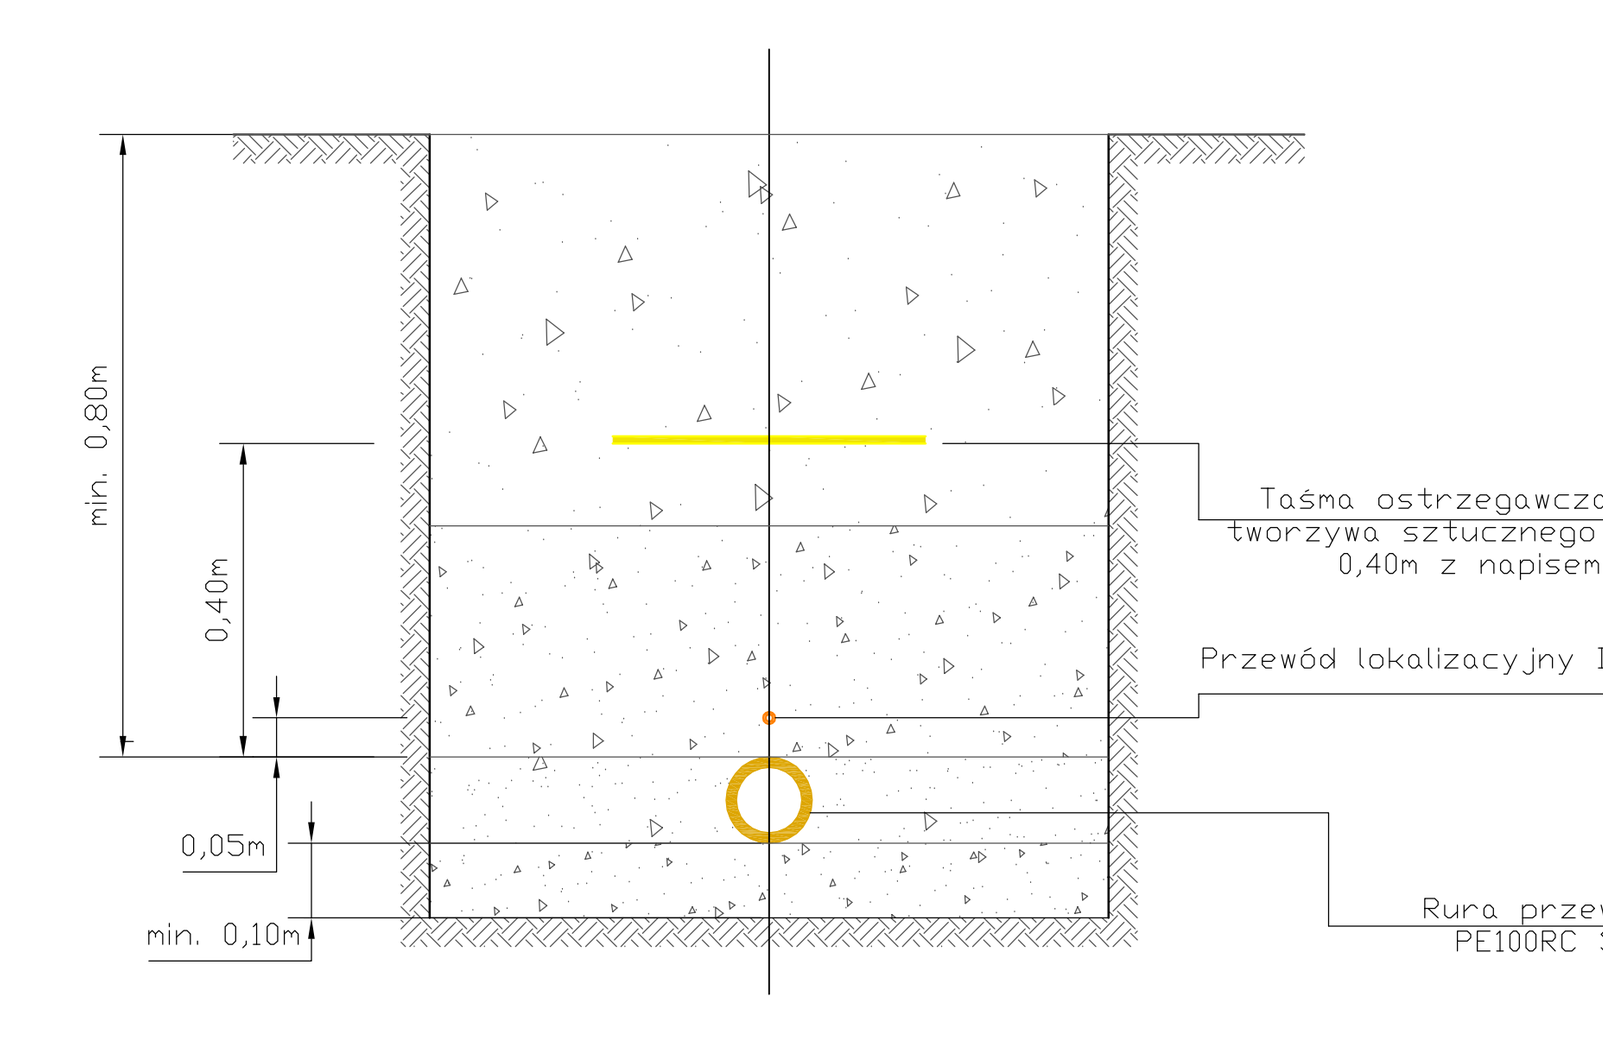

Zakład Instalacji Sieci Sanitarnych i Teletechnicznych S.C. 42-271 Częstochowa, ul. Gronowa 43					
Inwestor	Polska Spółka Gazownictwa Sp. z o.o. ul. Wojciecha Bandrowskiego 16, 33-100 Tarnów				
Nazwa zadania	Odcinek sieci gazowej śr/c Ø63PE100RC wraz z 6 przyłączami gazu śr/c Ø25PE100RC na dz. nr ew. 1/40, 20/2, 25, 39 obręb 171 dla budynków mieszkalnych w m. Częstochowa przy ul. Wałowej (dz. nr ew. 26, 27, 28, 29, 30, 31, 33, 34, 35, 36, 37, 38 obręb 171)				
Treść rys.	PROFIL PODŁUŻNY SIECI GAZOWEJ				
Faza: PB	Data: 02.2026r.	Podpis	Skala	Nr rys.	
Projektowała	inż. Jadwiga Pakosz UAN-VIII-83861/182/90		1:100 / 1:200	2.2.	
Sprawdzał	mgr inż. Konrad Pakosz SLK/4082/POOS/13			str.	
Opracowała	mgr inż. Agnieszka Zimnoch			20	