
ETAP I

ETAP II

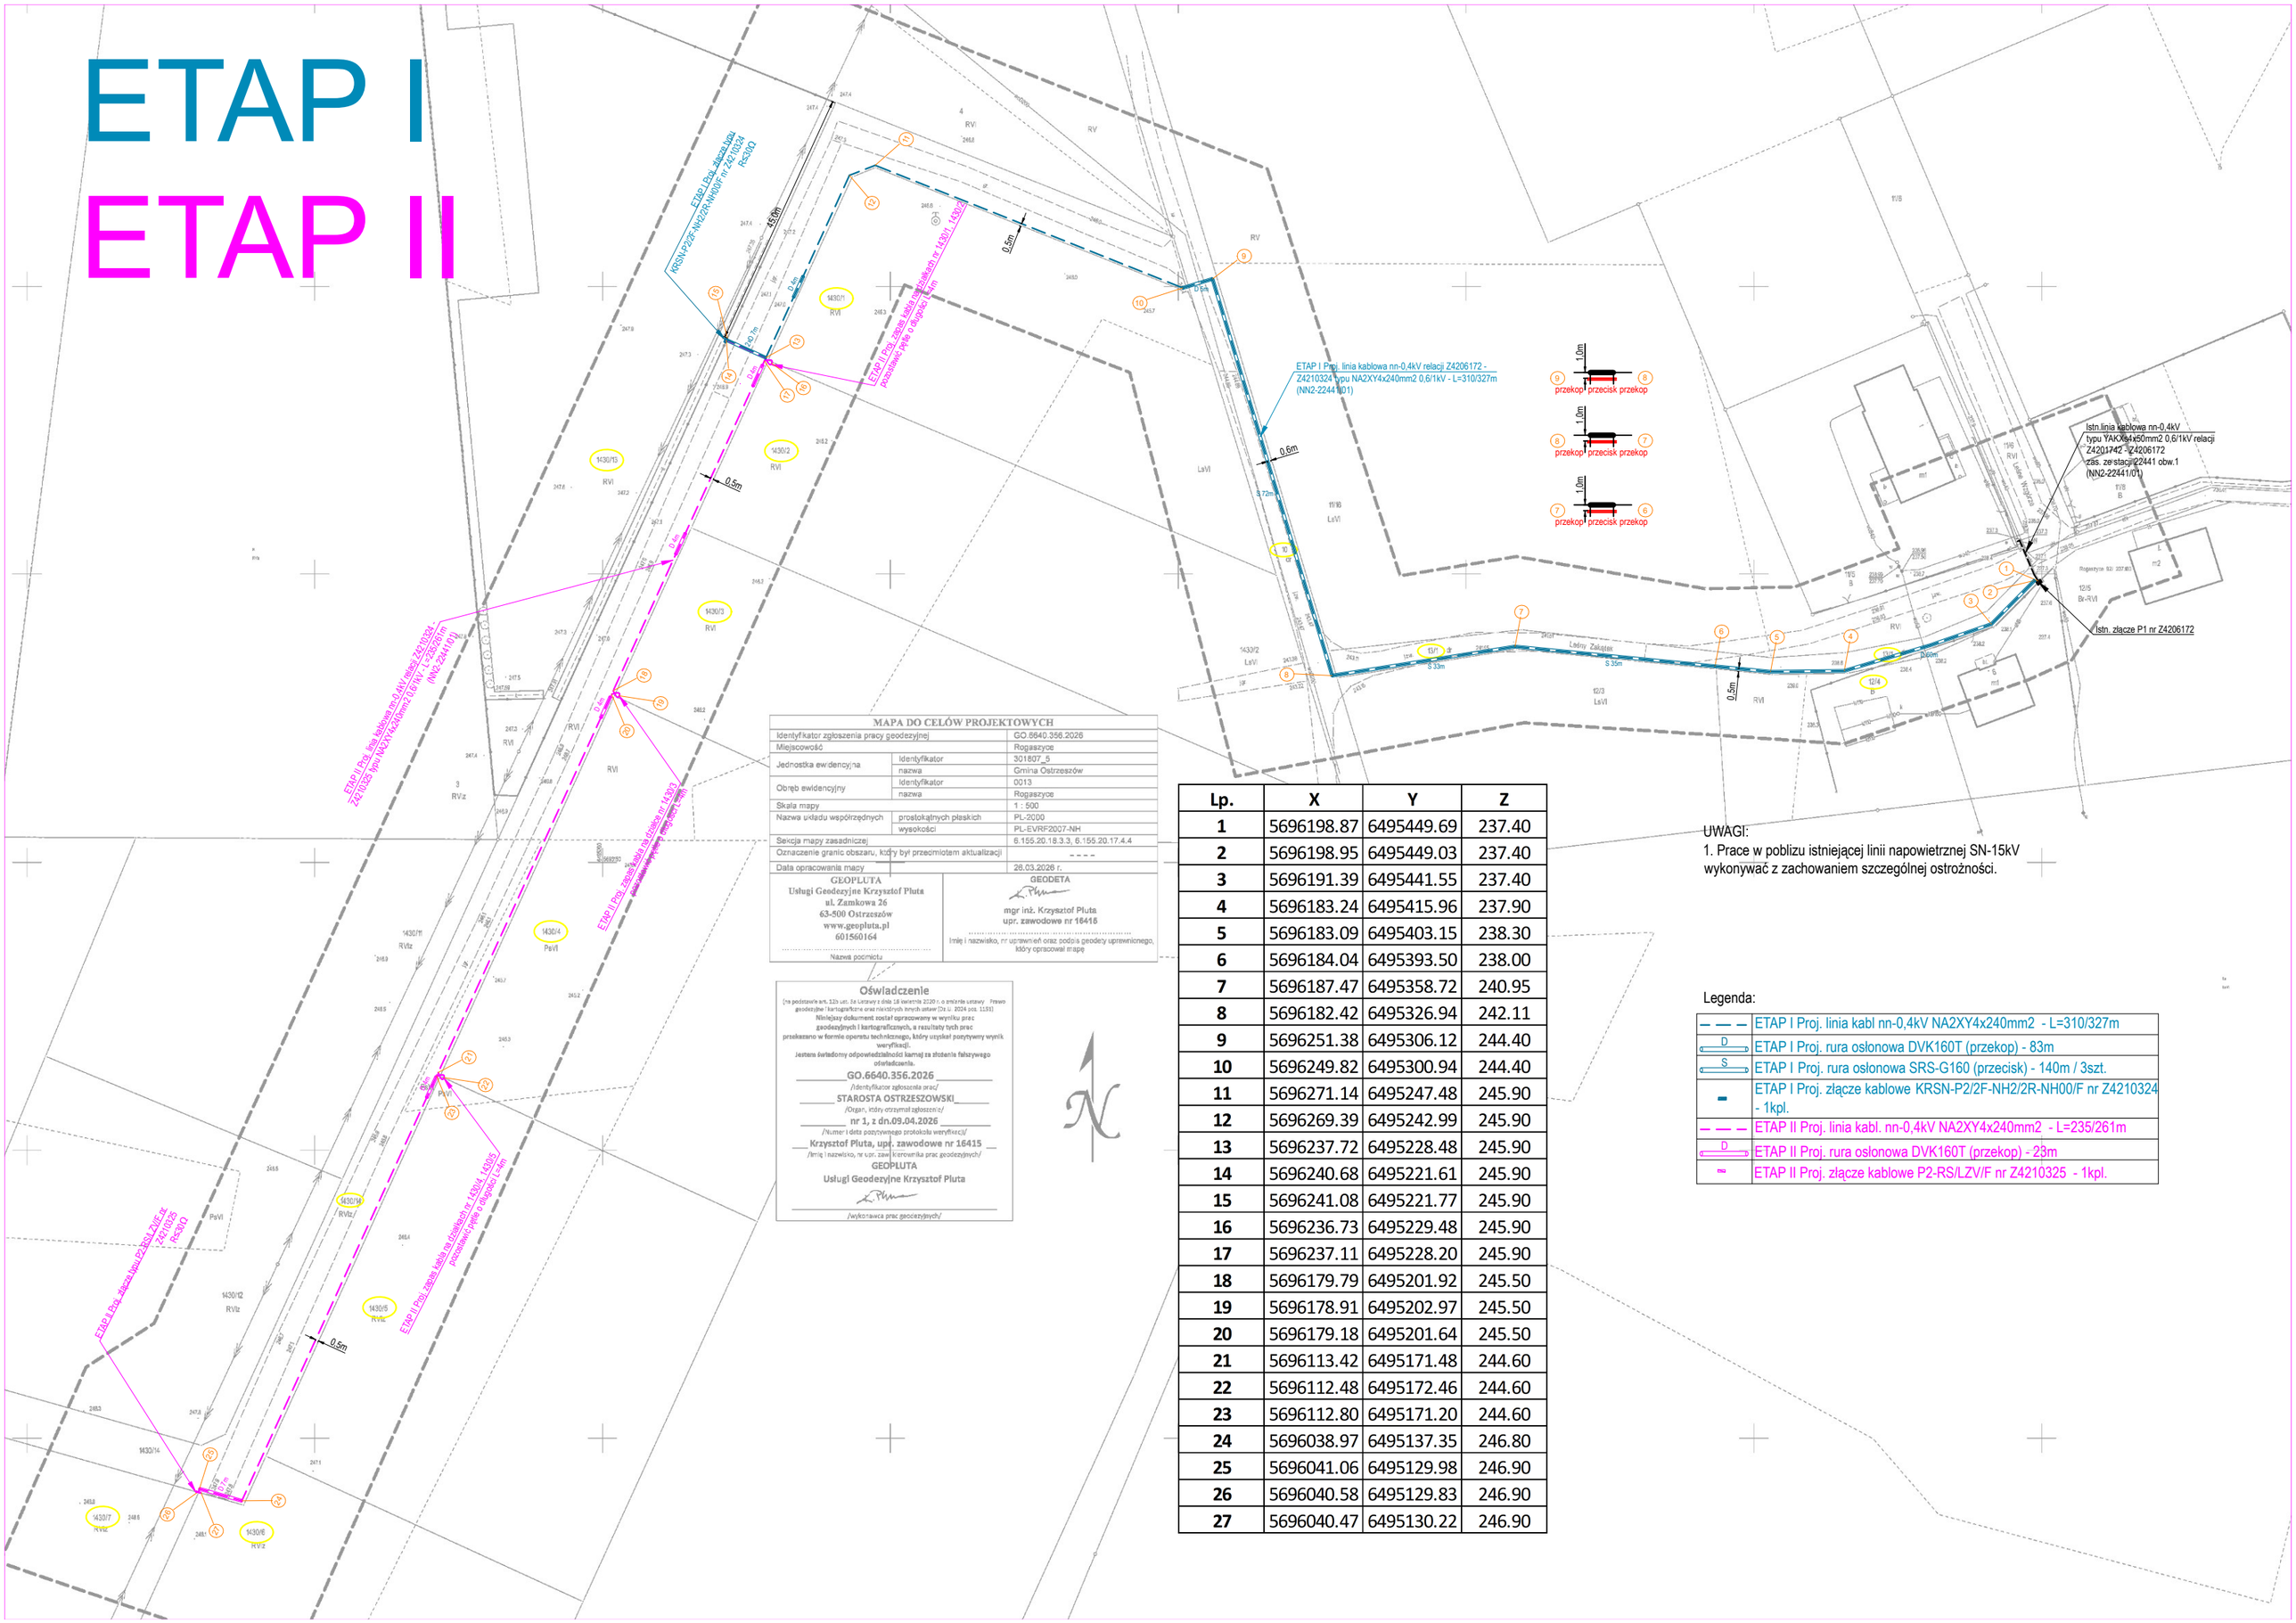

MAPA DO CELÓW PROJEKTOWYCH		
Identyfikator zgłoszenia pracy geodezyjnej		GO.6640.356.2026
Miejscowość		Rogaszyce
Jednostka ewidencyjna	identyfikator	301807_5
	nazwa	Gmina Ostrzeszów
Obręb ewidencyjny	identyfikator	0013
	nazwa	Rogaszyce
Skala mapy		1 : 500
Nazwa układu współrzędnych	prostokątnych płaskich	PL-2000
	wysokości	PL-EVRF2007-NH
Sekcja mapy zasadniczej		6.155.20.18.3.3, 6.155.20.17.4.4
Oznaczenie granic obszaru, który był przedmiotem aktualizacji		- - - -
Data opracowania mapy		26.03.2026 r.

GEOPLUTA
Usługi Geodezyjne Krzysztof Pluta
ul. Zamkowa 26
63-500 Ostrzeszów
www.geopluta.pl
601560164
Nazwa podmiotu

GEODETA
mgr inż. Krzysztof Pluta
upr. zawodowe nr 16415
Imię i nazwisko, nr uprawnień oraz podpis geodety uprawnionego, który opracował mapę

Oświadczenie

(na podstawie art. 12b ust. 2a Ustawy z dnia 16 kwietnia 2220 r. o zmianie ustawy - Prawo geodezyjne i kartograficzne oraz niektórych innych ustaw (Dz.U. 2024 poz. 1151)
Niniejszy dokument został opracowany w wyniku prac geodezyjnych i kartograficznych, a rezultaty tych prac przekazano w formie operatu technicznego, który uzyskał pozytywny wynik weryfikacji.
Jestem świadomy odpowiedzialności karnej za złożenie fałszywego oświadczenia.

GO.6640.356.2026
/Identyfikator zgłoszenia prac/
STAROSTA OSTRZESZOWSKI
/Organ, który otrzymał zgłoszenie/
nr 1, z dn.09.04.2026
/Numer i data pozytywnego protokołu weryfikacji/
Krzysztof Pluta, upr. zawodowe nr 16415
/Imię i nazwisko, nr upr. zaw. kierownika prac geodezyjnych/
GEOPLUTA
Usługi Geodezyjne Krzysztof Pluta
/wykonawca prac geodezyjnych/

Lp.	X	Y	Z
1	5696198.87	6495449.69	237.40
2	5696198.95	6495449.03	237.40
3	5696191.39	6495441.55	237.40
4	5696183.24	6495415.96	237.90
5	5696183.09	6495403.15	238.30
6	5696184.04	6495393.50	238.00
7	5696187.47	6495358.72	240.95
8	5696182.42	6495326.94	242.11
9	5696251.38	6495306.12	244.40
10	5696249.82	6495300.94	244.40
11	5696271.14	6495247.48	245.90
12	5696269.39	6495242.99	245.90
13	5696237.72	6495228.48	245.90
14	5696240.68	6495221.61	245.90
15	5696241.08	6495221.77	245.90
16	5696236.73	6495229.48	245.90
17	5696237.11	6495228.20	245.90
18	5696179.79	6495201.92	245.50
19	5696178.91	6495202.97	245.50
20	5696179.18	6495201.64	245.50
21	5696113.42	6495171.48	244.60
22	5696112.48	6495172.46	244.60
23	5696112.80	6495171.20	244.60
24	5696038.97	6495137.35	246.80
25	5696041.06	6495129.98	246.90
26	5696040.58	6495129.83	246.90
27	5696040.47	6495130.22	246.90

UWAGI:
1. Prace w pobliżu istniejącej linii napowietrznej SN-15kV wykonywać z zachowaniem szczególnej ostrożności.

Legenda:

— — —	ETAP I Proj. linia kabl nn-0,4kV NA2XY4x240mm2 - L=310/327m
D	ETAP I Proj. rura osłonowa DVK160T (przekop) - 83m
S	ETAP I Proj. rura osłonowa SRS-G160 (przecisk) - 140m / 3szt.
▬	ETAP I Proj. złącze kablowe KRSN-P2/2F-NH2/2R-NH00/F nr Z4210324 - 1kpl.
— — —	ETAP II Proj. linia kabl. nn-0,4kV NA2XY4x240mm2 - L=235/261m
D	ETAP II Proj. rura osłonowa DVK160T (przekop) - 23m
▭	ETAP II Proj. złącze kablowe P2-RS/LZV/F nr Z4210325 - 1kpl.