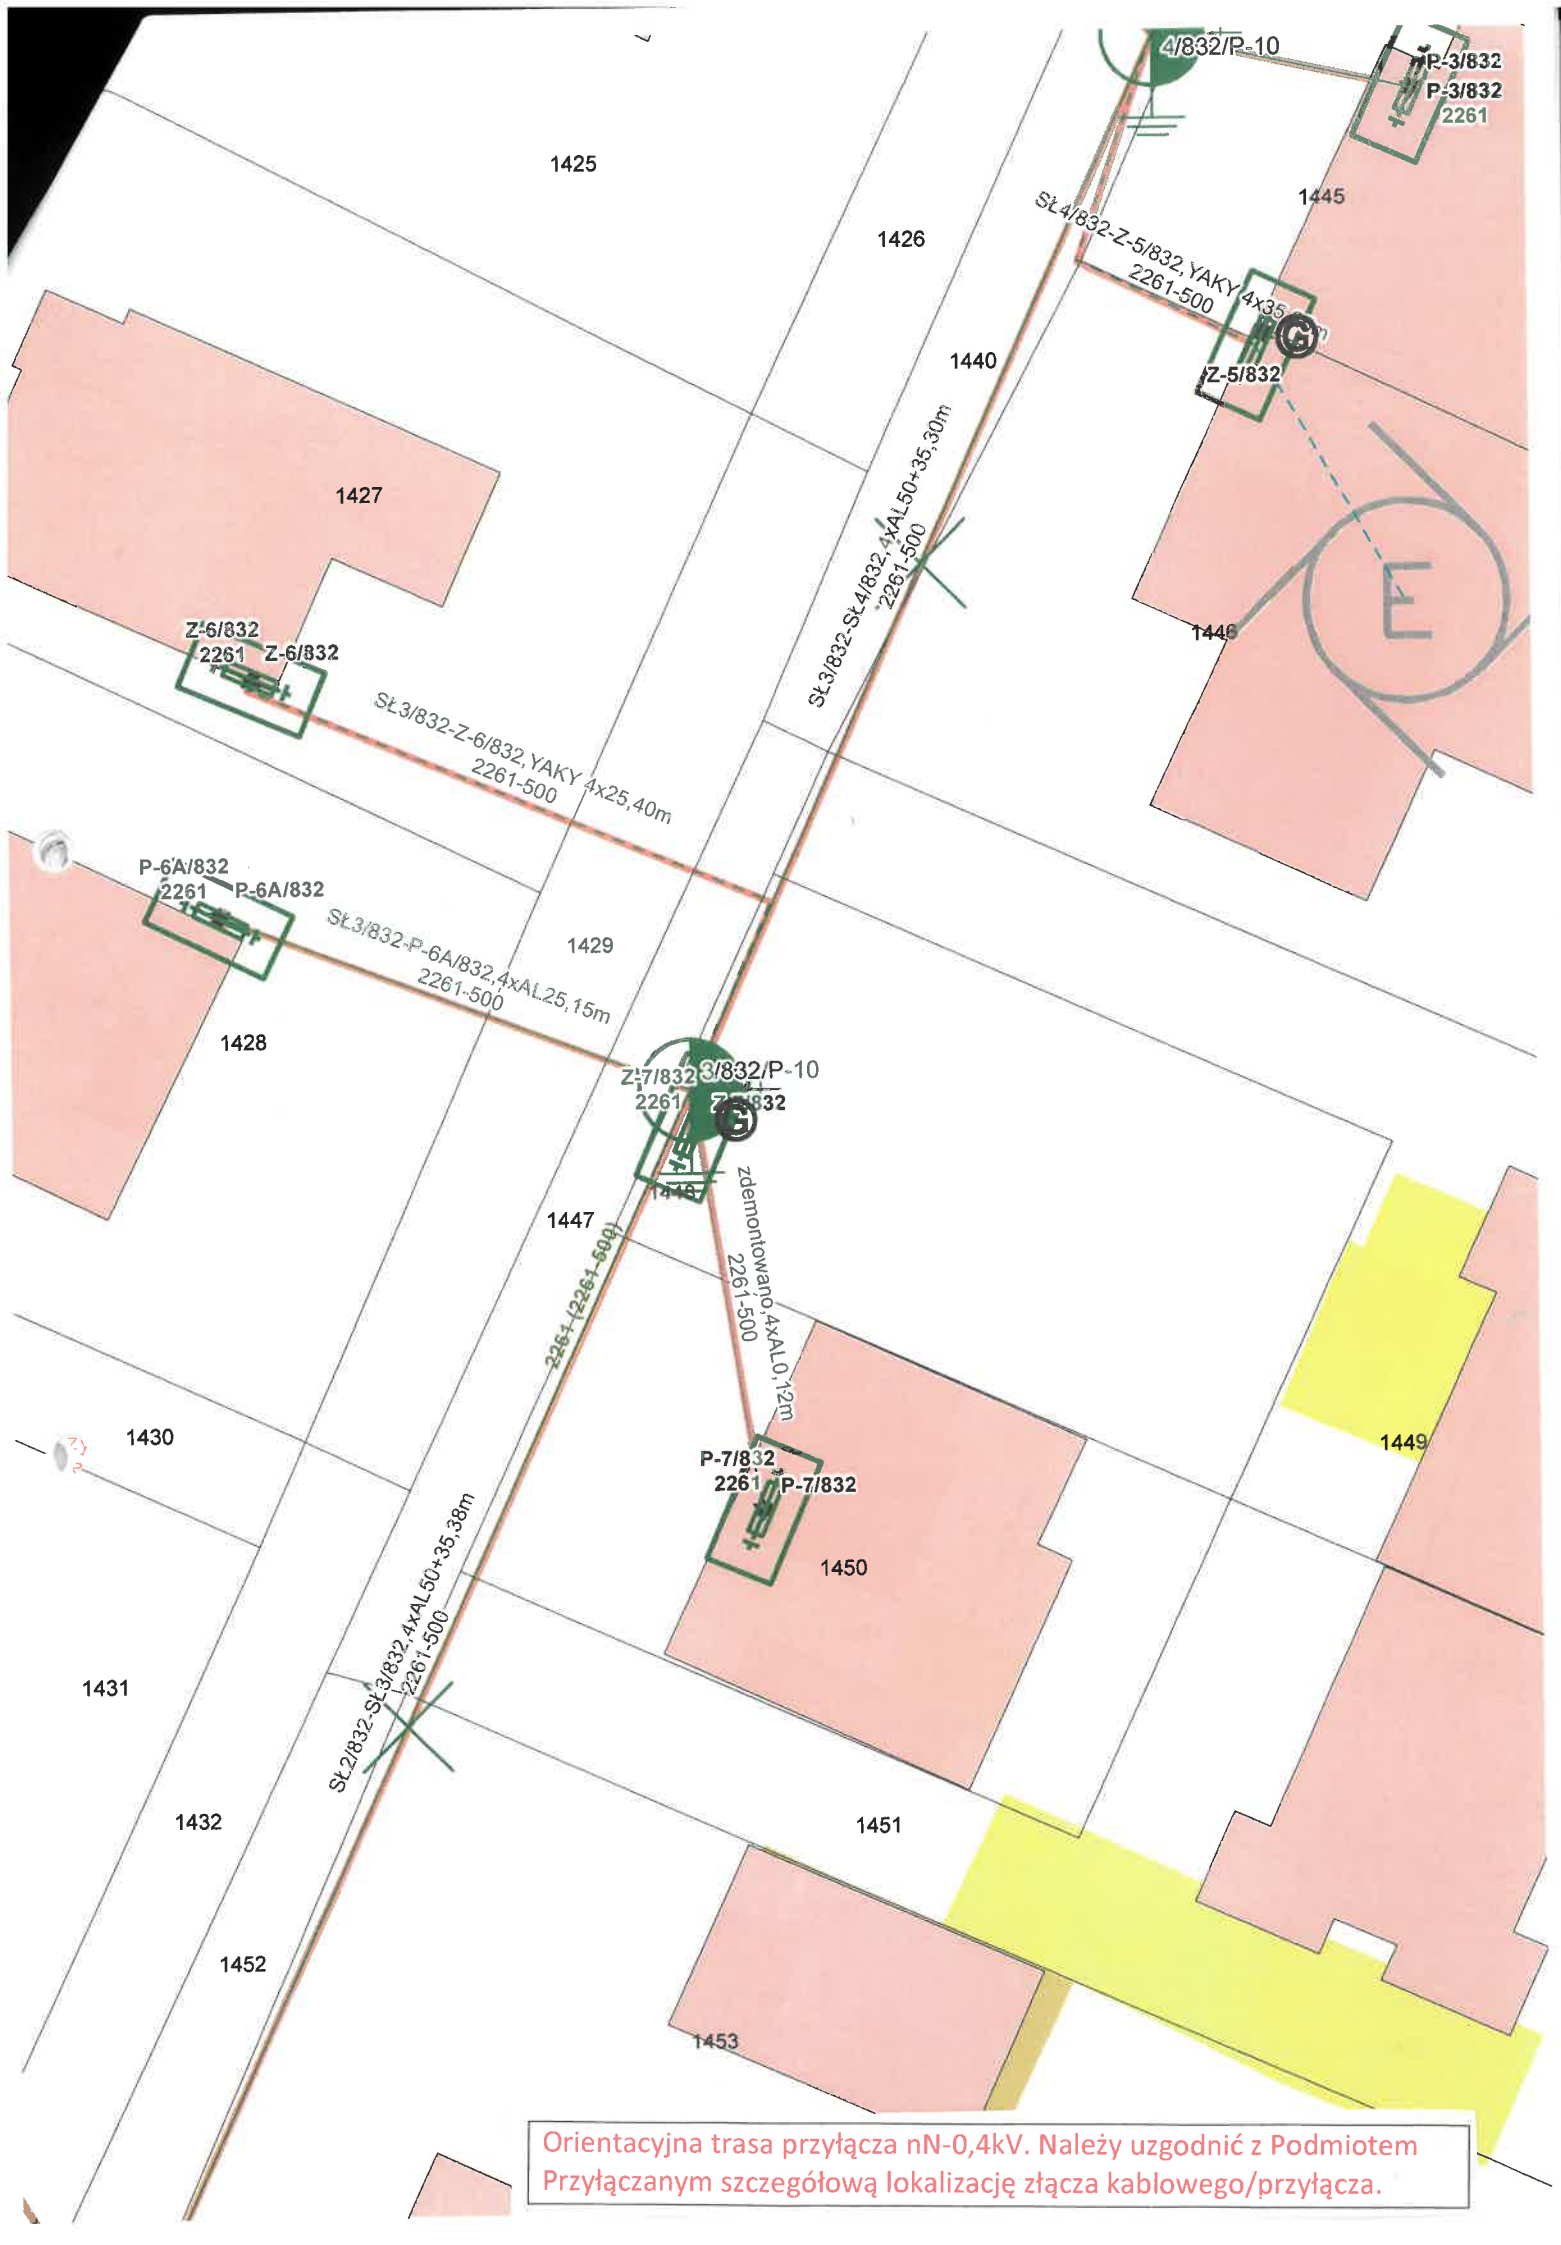
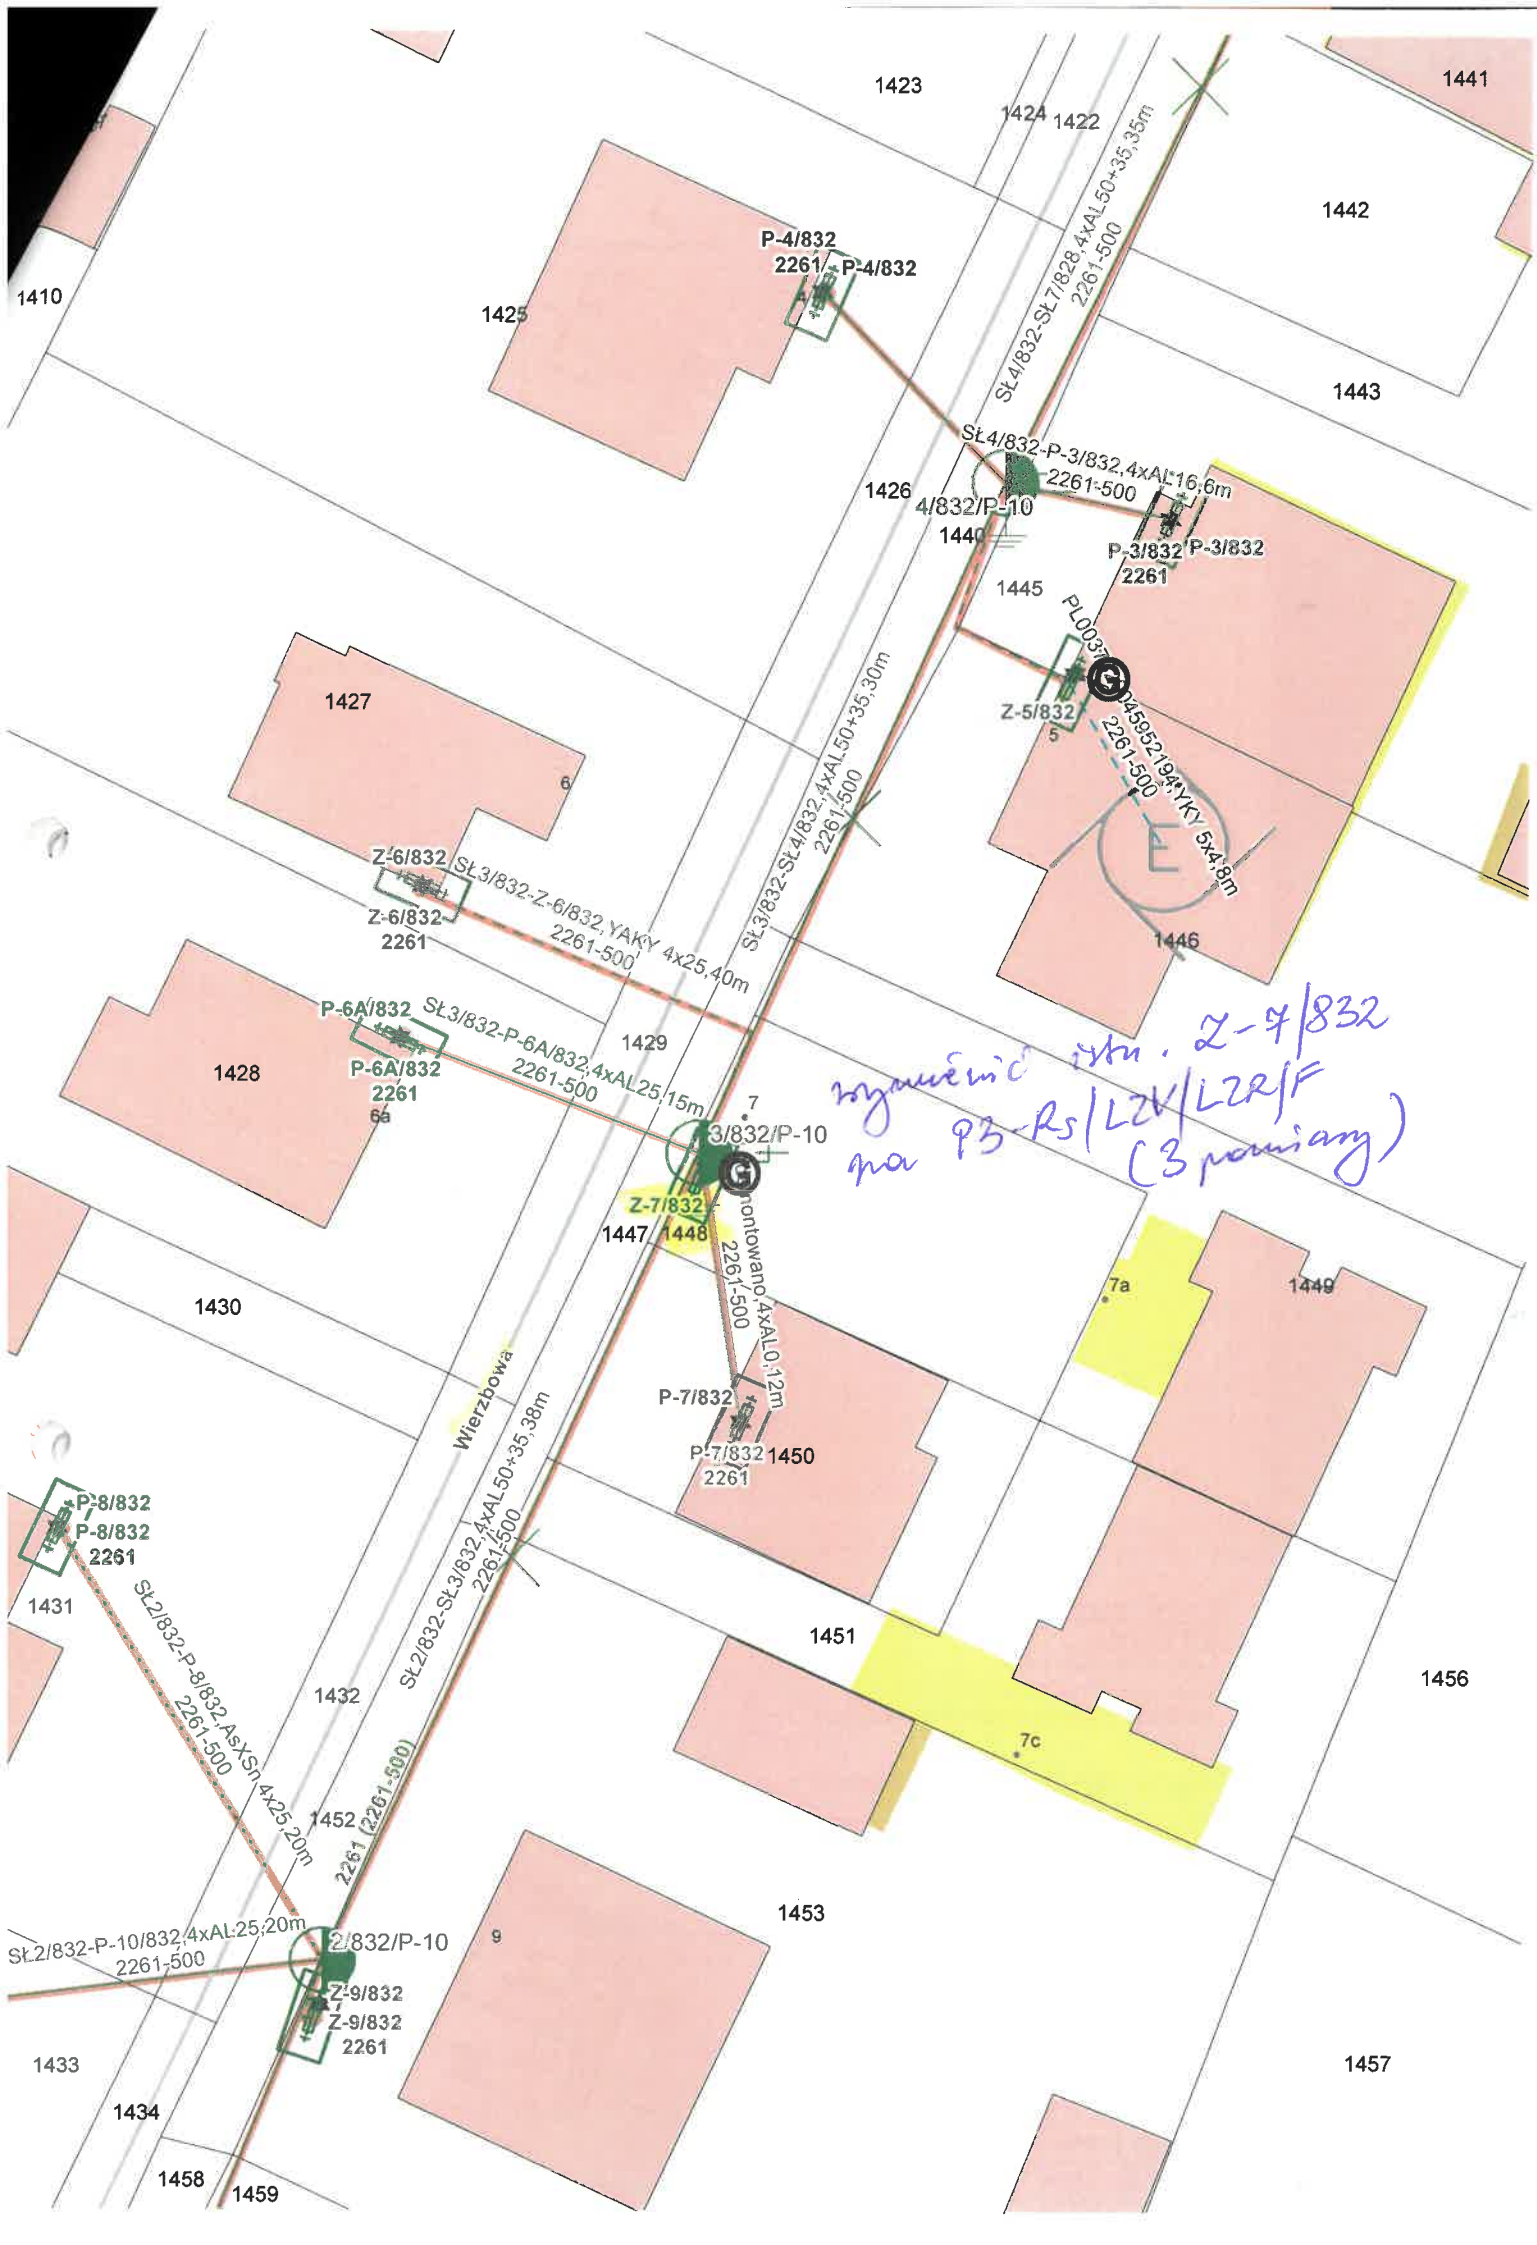

4/832/P-10
P-3/832
P-3/832
2261
1425
1426
1445
SŁ4/832-Z-5/832, YAKY 4x35
2261-500
Z-5/832
1440
SŁ3/832-SŁ4/832, 4xAL50+35,30m
2261-500
1427
1446
Z-6/832
2261
Z-6/832
SŁ3/832-Z-6/832, YAKY 4x25,40m
2261-500
P-6A/832
2261
P-6A/832
SŁ3/832-P-6A/832,4xAL25,15m
2261-500
1429
1428
3/832/P-10
Z-7/832
2261
1448
zdemontowano,4xAL0,12m
2261-500
1447
2261-(2261-500)
1430
1449
P-7/832
2261
P-7/832
1450
1431
SŁ2/832-SŁ3/832,4xAL50+35,38m
2261-500
1432
1451
1452
1453
Orientacyjna trasa przyłącza nN-0,4kV. Należy uzgodnić z Podmiotem Przyłączanym szczegółową lokalizację złącza kablowego/przyłącza.


1423
1424
1422
1441
1442
1443
1410
1425
P-4/832
2261
P-4/832
St.4/832-St.7/828,4xAL50+35,35m
2261-500
St.4/832-P-3/832,4xAL16,6m
2261-500
1426
4/832/P-10
1440
P-3/832
2261
P-3/832
1445
PL0037
Z-5/832
5
2261-500
1427
6
Z-6/832
Z-6/832
2261
St.3/832-Z-6/832,YAKY 4x25,40m
2261-500
St.3/832-St.4/832,4xAL50+35,30m
2261-500
1446
1428
P-6A/832
P-6A/832
2261
6a
St.3/832-P-6A/832,4xAL25,15m
2261-500
1429
7
3/832/P-10
Z-7/832
1447
1448
1430
Wierzbowa
St.2/832-St.3/832,4xAL50+35,38m
2261-500
2261-500
P-7/832
P-7/832
2261
1450
7a
1449
P-8/832
P-8/832
2261
1431
St.2/832-P-8/832,AsXSn 4x25,20m
2261-500
1451
1456
1432
7c
1452
2261 (2261-500)
1453
St.2/832-P-10/832,4xAL25,20m
2261-500
2/832/P-10
9
Z-9/832
Z-9/832
2261
1433
1457
1434
1458
1459
zgłoszenie stn. Z-7/832
na P3-Rs/L2V/L2R/F
(3 pomiary)