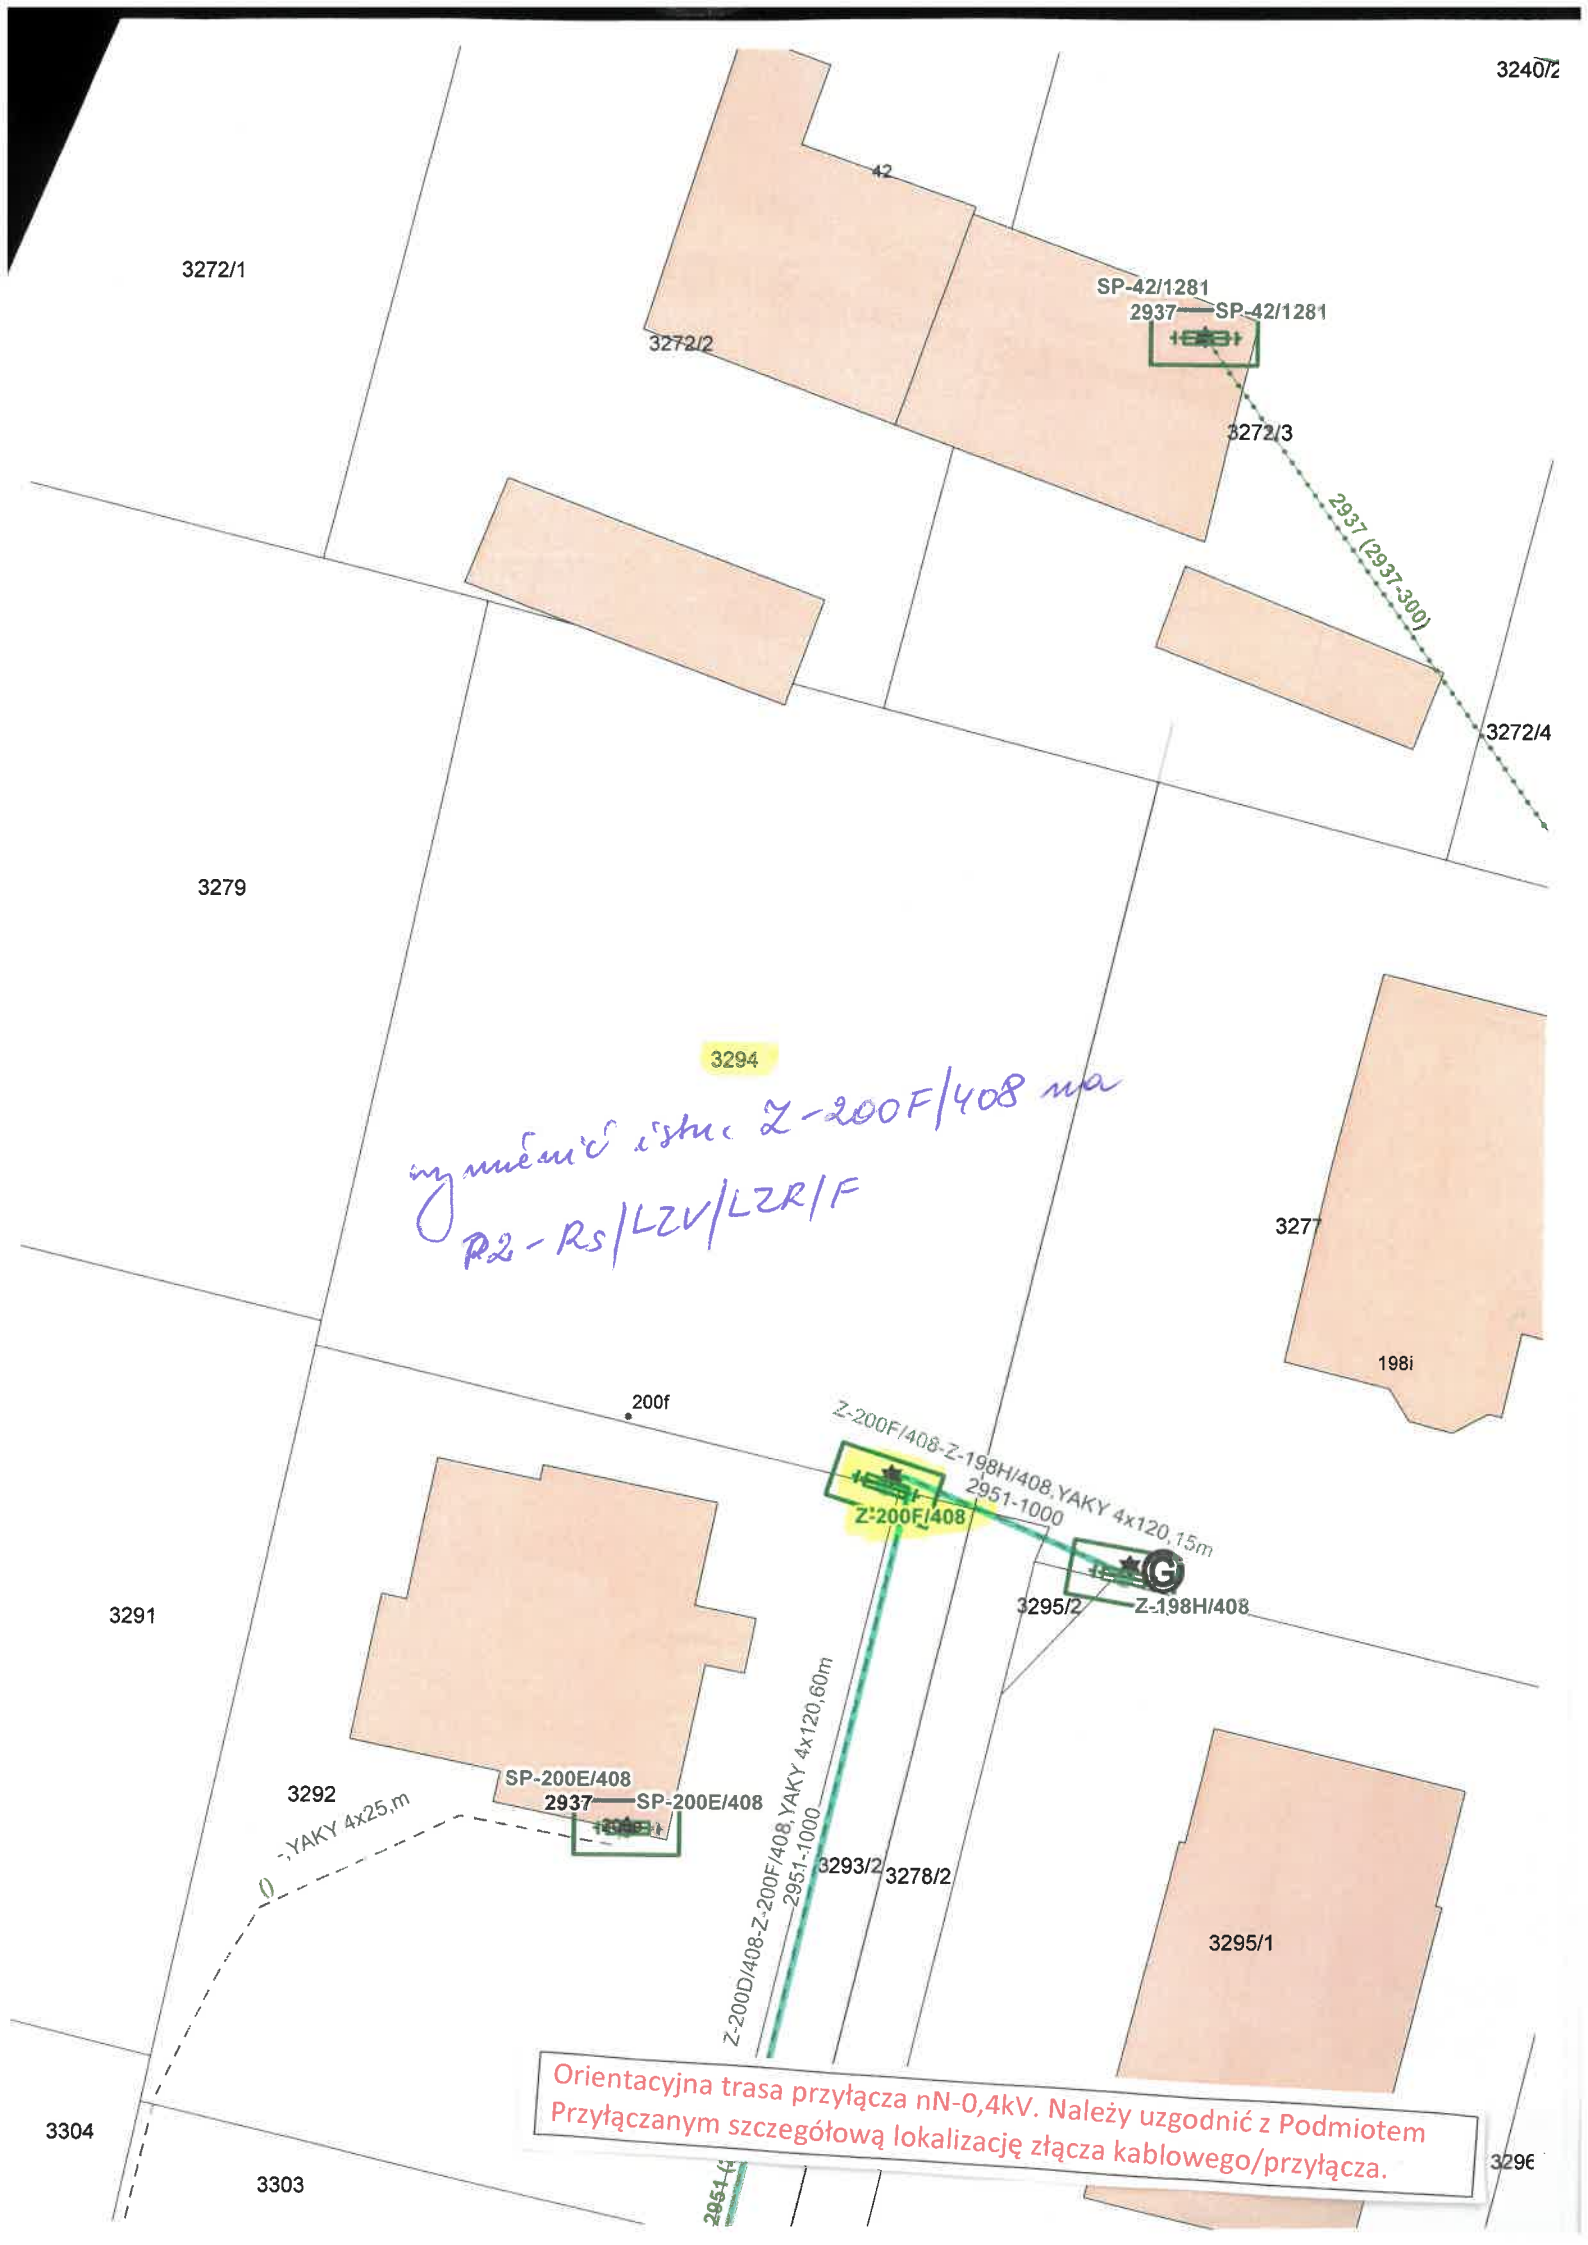
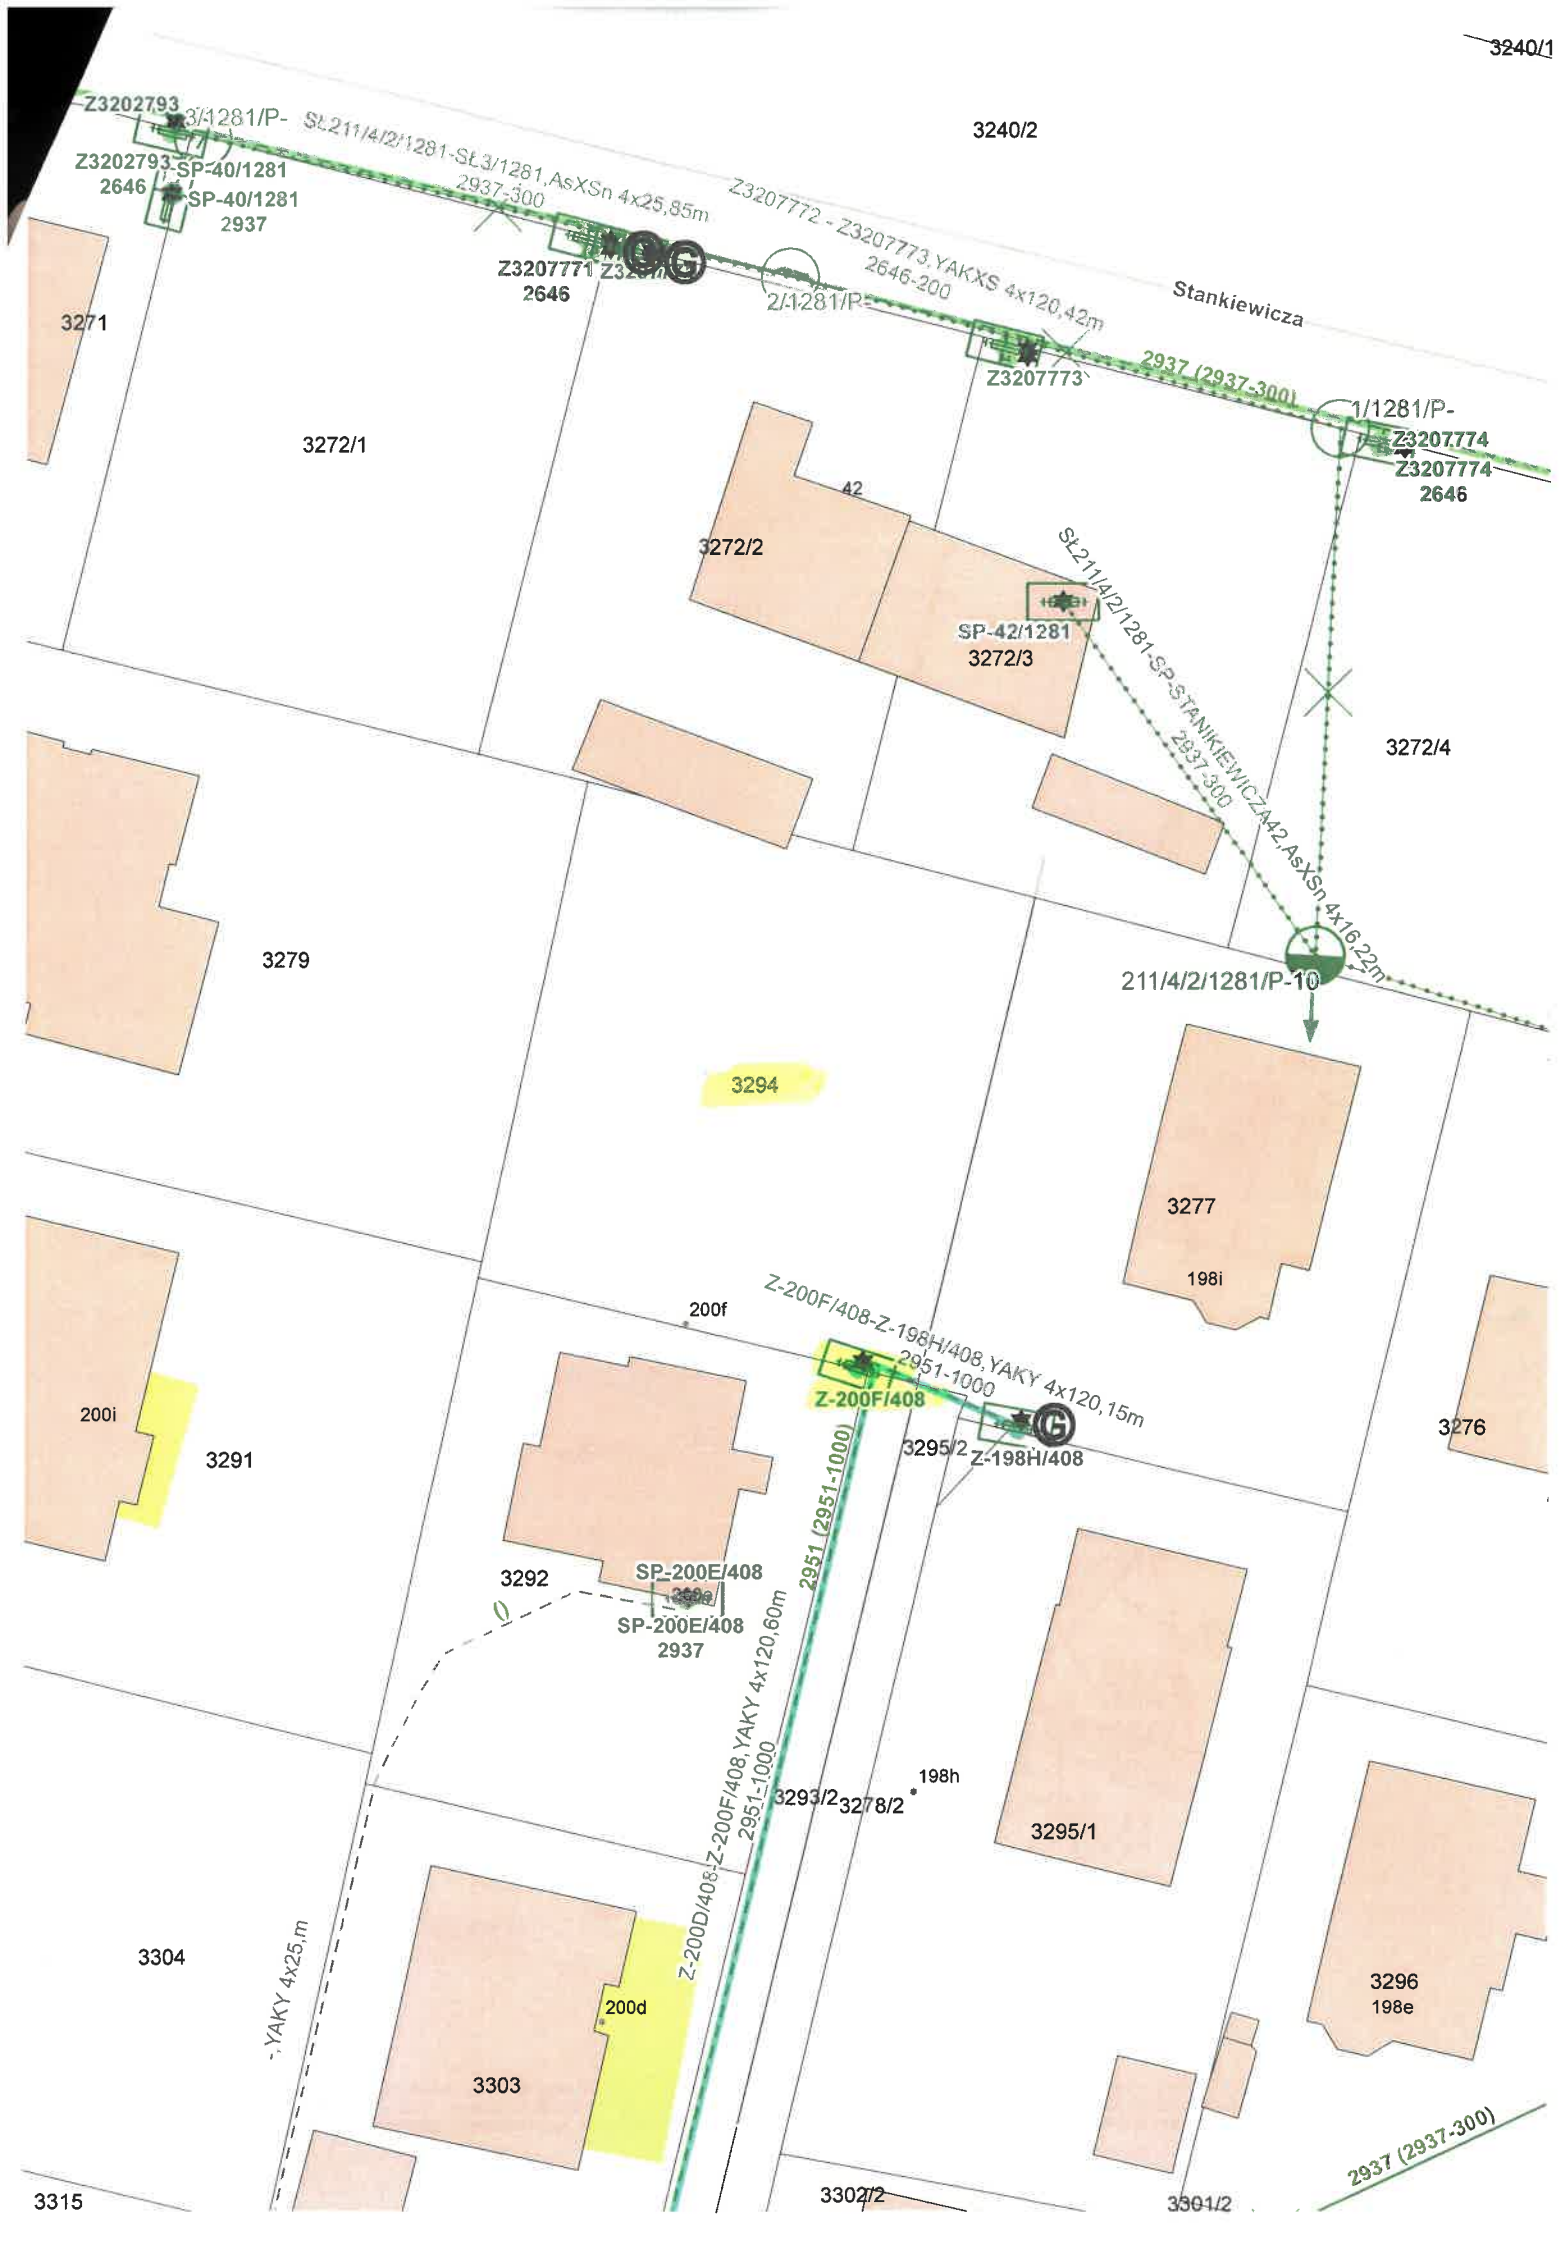

3240/2
42
3272/1
SP-42/1281
2937
SP-42/1281
3272/2
3272/3
2937 (2937-300)
3272/4
3279
3294
wymienić istn. Z-200F/408 na
R2-RS/LZV/LZR/F
3277
198i
200f
Z-200F/408-Z-198H/408,YAKY 4x120,15m
2951-1000
Z-200F/408
3291
3295/2
Z-198H/408
SP-200E/408
2937
SP-200E/408
3292
,YAKY 4x25,m
Z-200D/408-Z-200F/408,YAKY 4x120,60m
2951-1000
3293/2
3278/2
3295/1
Orientacyjna trasa przyłącza nN-0,4kV. Należy uzgodnić z Podmiotem
Przyłączanym szczegółową lokalizację złącza kablowego/przyłącza.
3304
3303
3296


3240/1
3240/2
Z3202793
SŁ.211/4/2/1281-SŁ.3/1281,AsXSn 4x25,85m
2937-300
Z3202793 SP-40/1281
2646
SP-40/1281
2937
Z3207772 - Z3207773,YAKXS 4x120,42m
2646-200
Stankiewicza
Z3207771
2646
Z3207773
2937 (2937-300)
3271
3272/1
3272/2
42
SP-42/1281
3272/3
Z3207774
Z3207774
2646
SŁ.211/4/2/1281-SP-STANIKIEWICZA42,AsXSn 4x16,22m
2937-300
3272/4
3279
211/4/2/1281/P-10
3294
3277
198i
200f
Z-200F/408-Z-198H/408,YAKY 4x120,15m
2951-1000
Z-200F/408
200i
3291
3295/2
Z-198H/408
3276
3292
SP-200E/408
SP-200E/408
2937
2951 (2951-1000)
Z-200F/408,YAKY 4x120,60m
2951-1000
3293/2
3278/2
198h
3295/1
3304
YAKY 4x25,m
Z-200D/406
200d
3303
3296
198e
3315
3302/2
3301/2
2937 (2937-300)


Dokument bez mocy prawnej.

Sporządził Rafał Lisakowski (22.07.2026, 19:33:29)

Wydruk z systemu WebEwid

skala 1: 250
układ współrzędnych 2000 strefa 6 (18°)

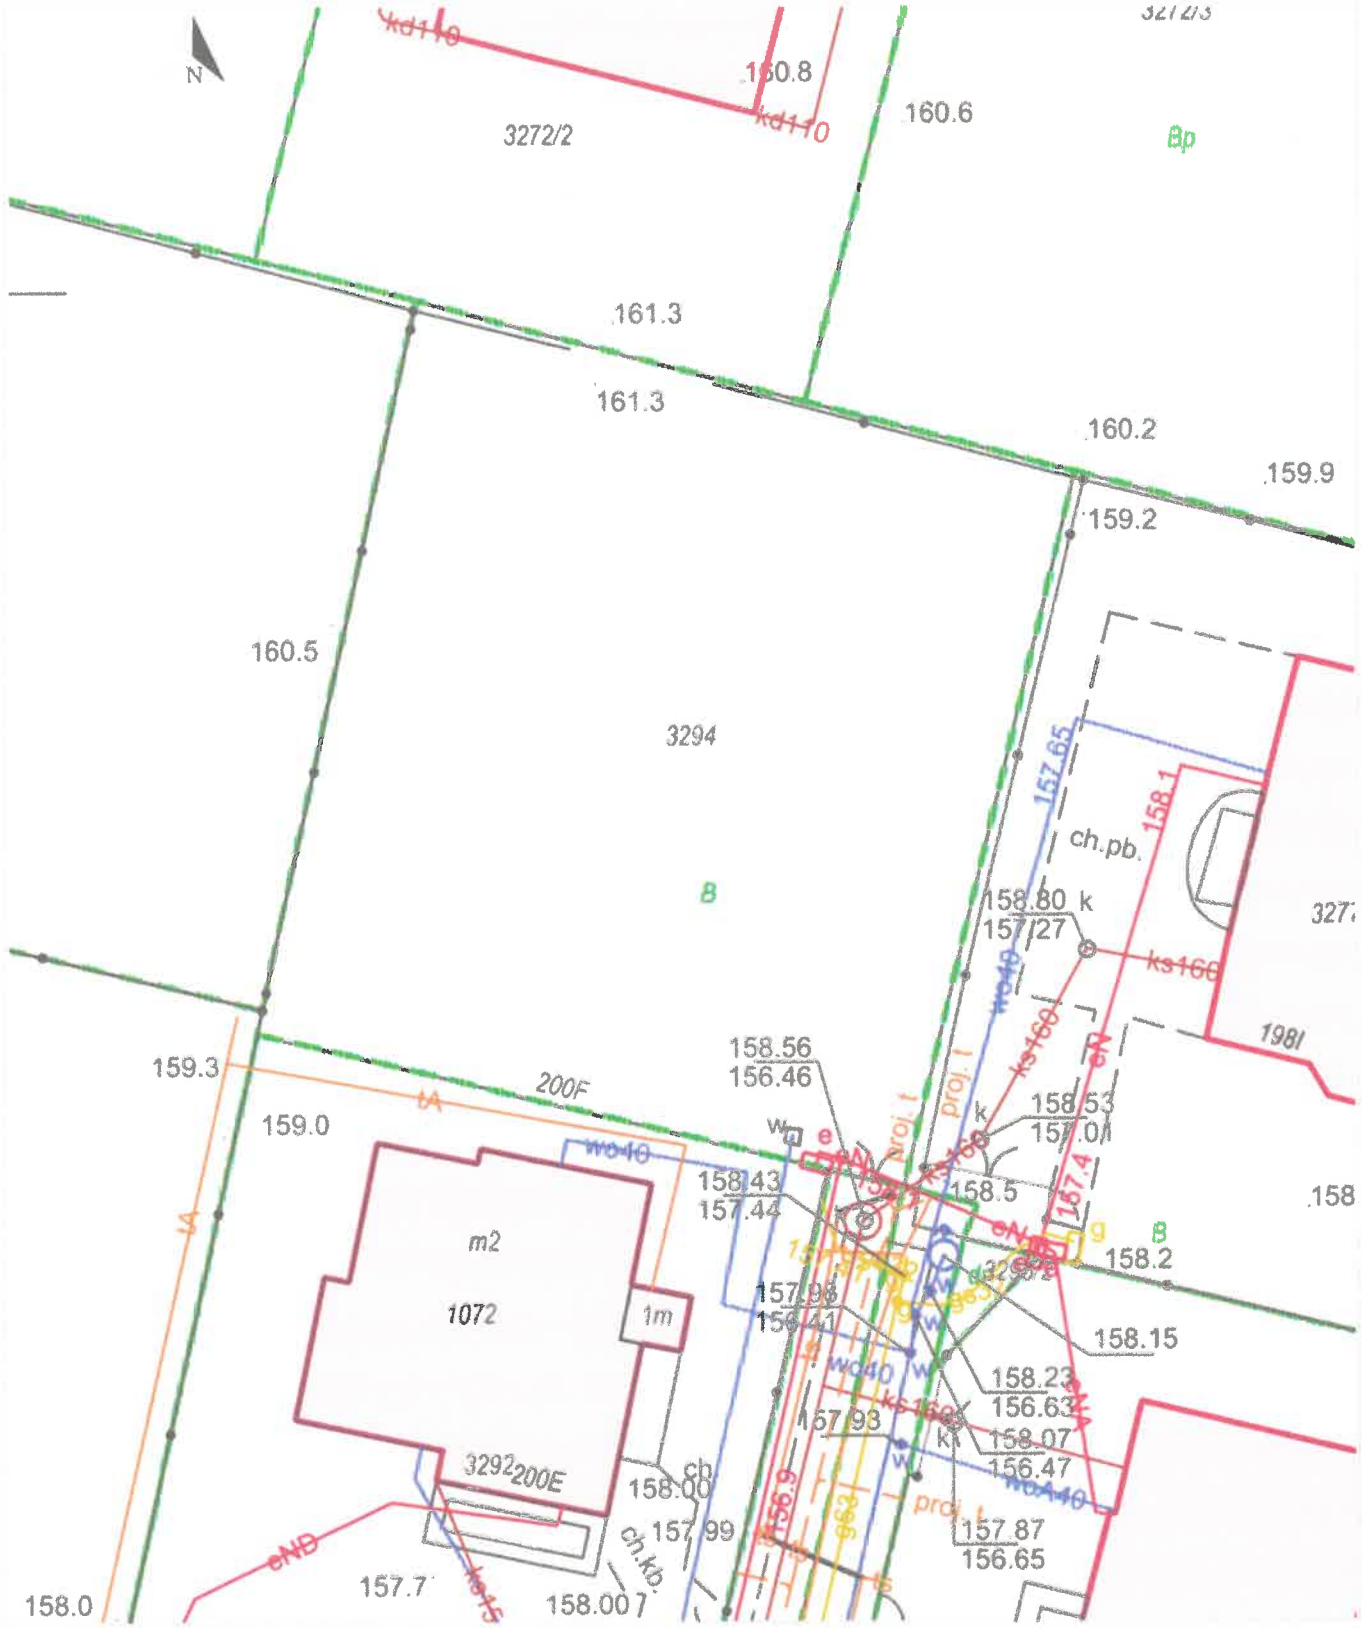x = 6040539.54, y = 6527717.36



Udostępniane informacje nie są dokumentami w postępowaniach administracyjnych i innych. Materiały zawierające informacje z powiatowego zasobu geodezyjnego i kartograficznego (w tym dane z operatu ewidencji gruntów i budynków Urząd Miasta Gdyni) należy zamawiać w Wydziale Gospodarki Nieruchomościami i Geodezji. Dokumenty zawierające inne informacje przetwarzane w Wewnętrznym Portalu Mapowym należy zamawiać w wydziałach merytorycznych, odpowiedzialnych za aktualizację tych danych.