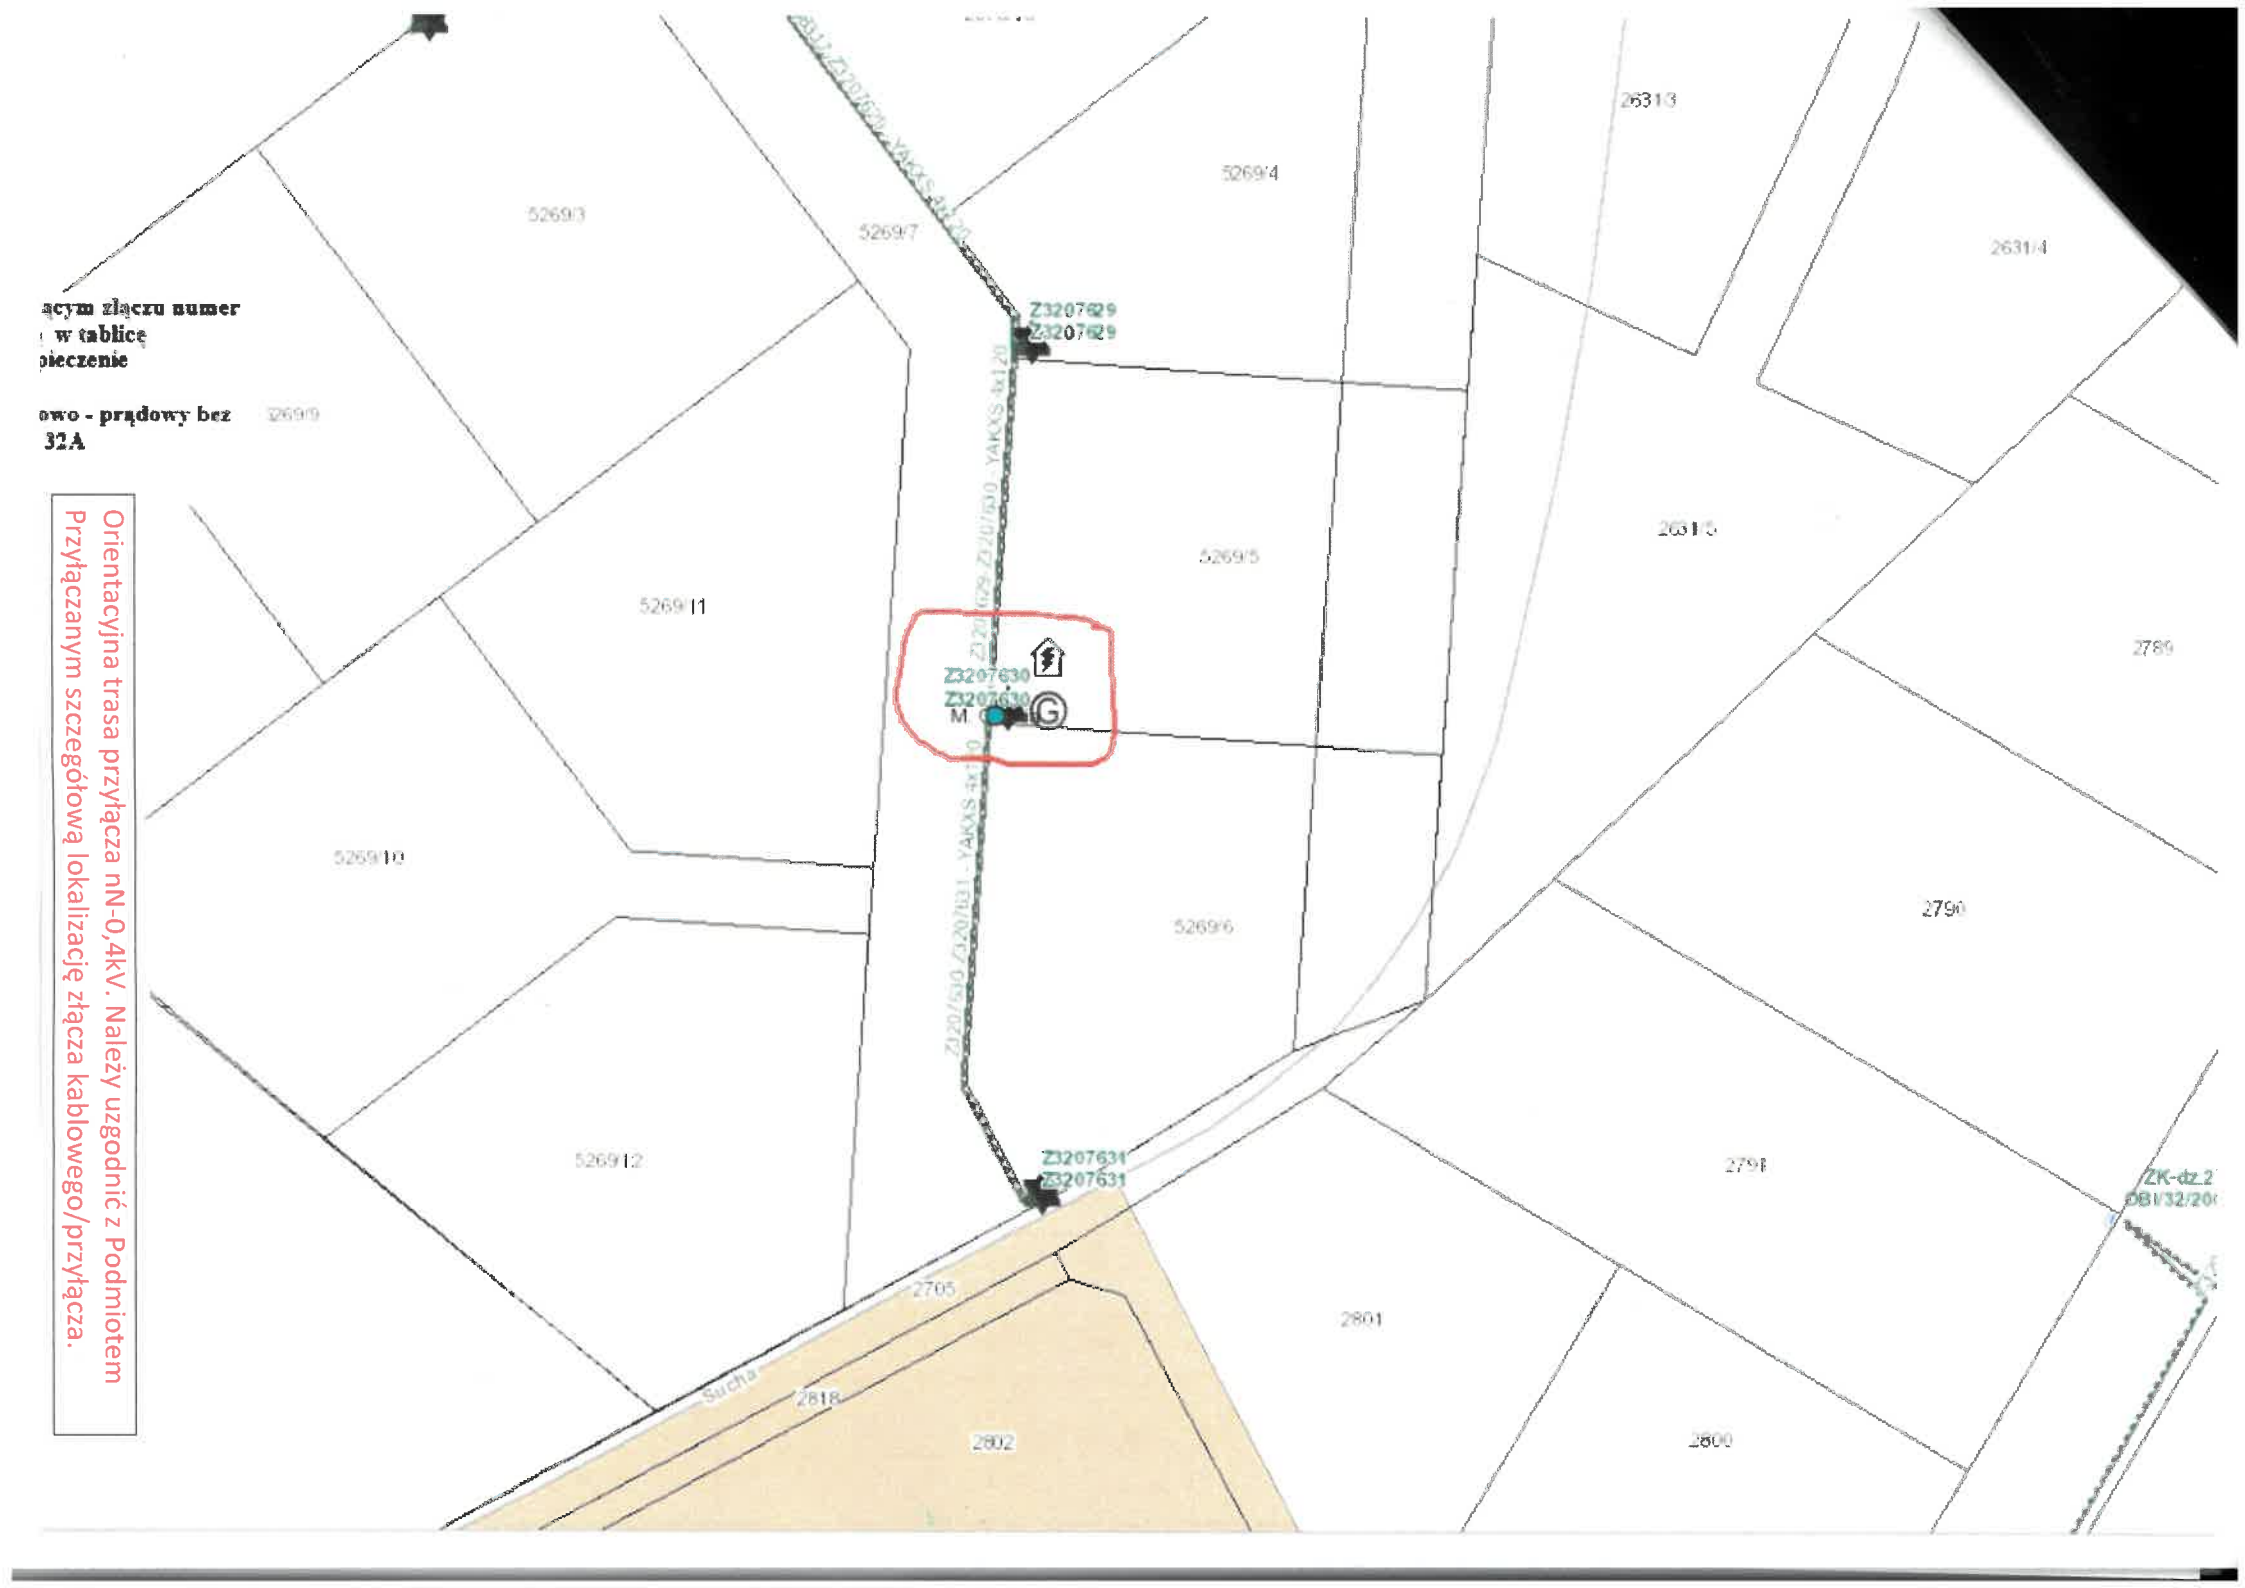

acym złączu numer
w tablicę
pieczenie
owo - prądowy bez
32A
Orientacyjna trasa przyłącza nN-0,4kV. Należy uzgodnić z Podmiotem Przyłączanym szczegółową lokalizację złącza kablowego/przyłącza.
5269/3
5269/7
5269/4
2631/3
2631/4
5269/11
5269/5
2631/5
2789
Z3207630
Z3207630
M
5269/10
5269/6
2790
5269/12
Z3207631
Z3207631
2798
ZK-dz.2
OBI/32/20
2705
2801
Sucha
2818
2802
2800