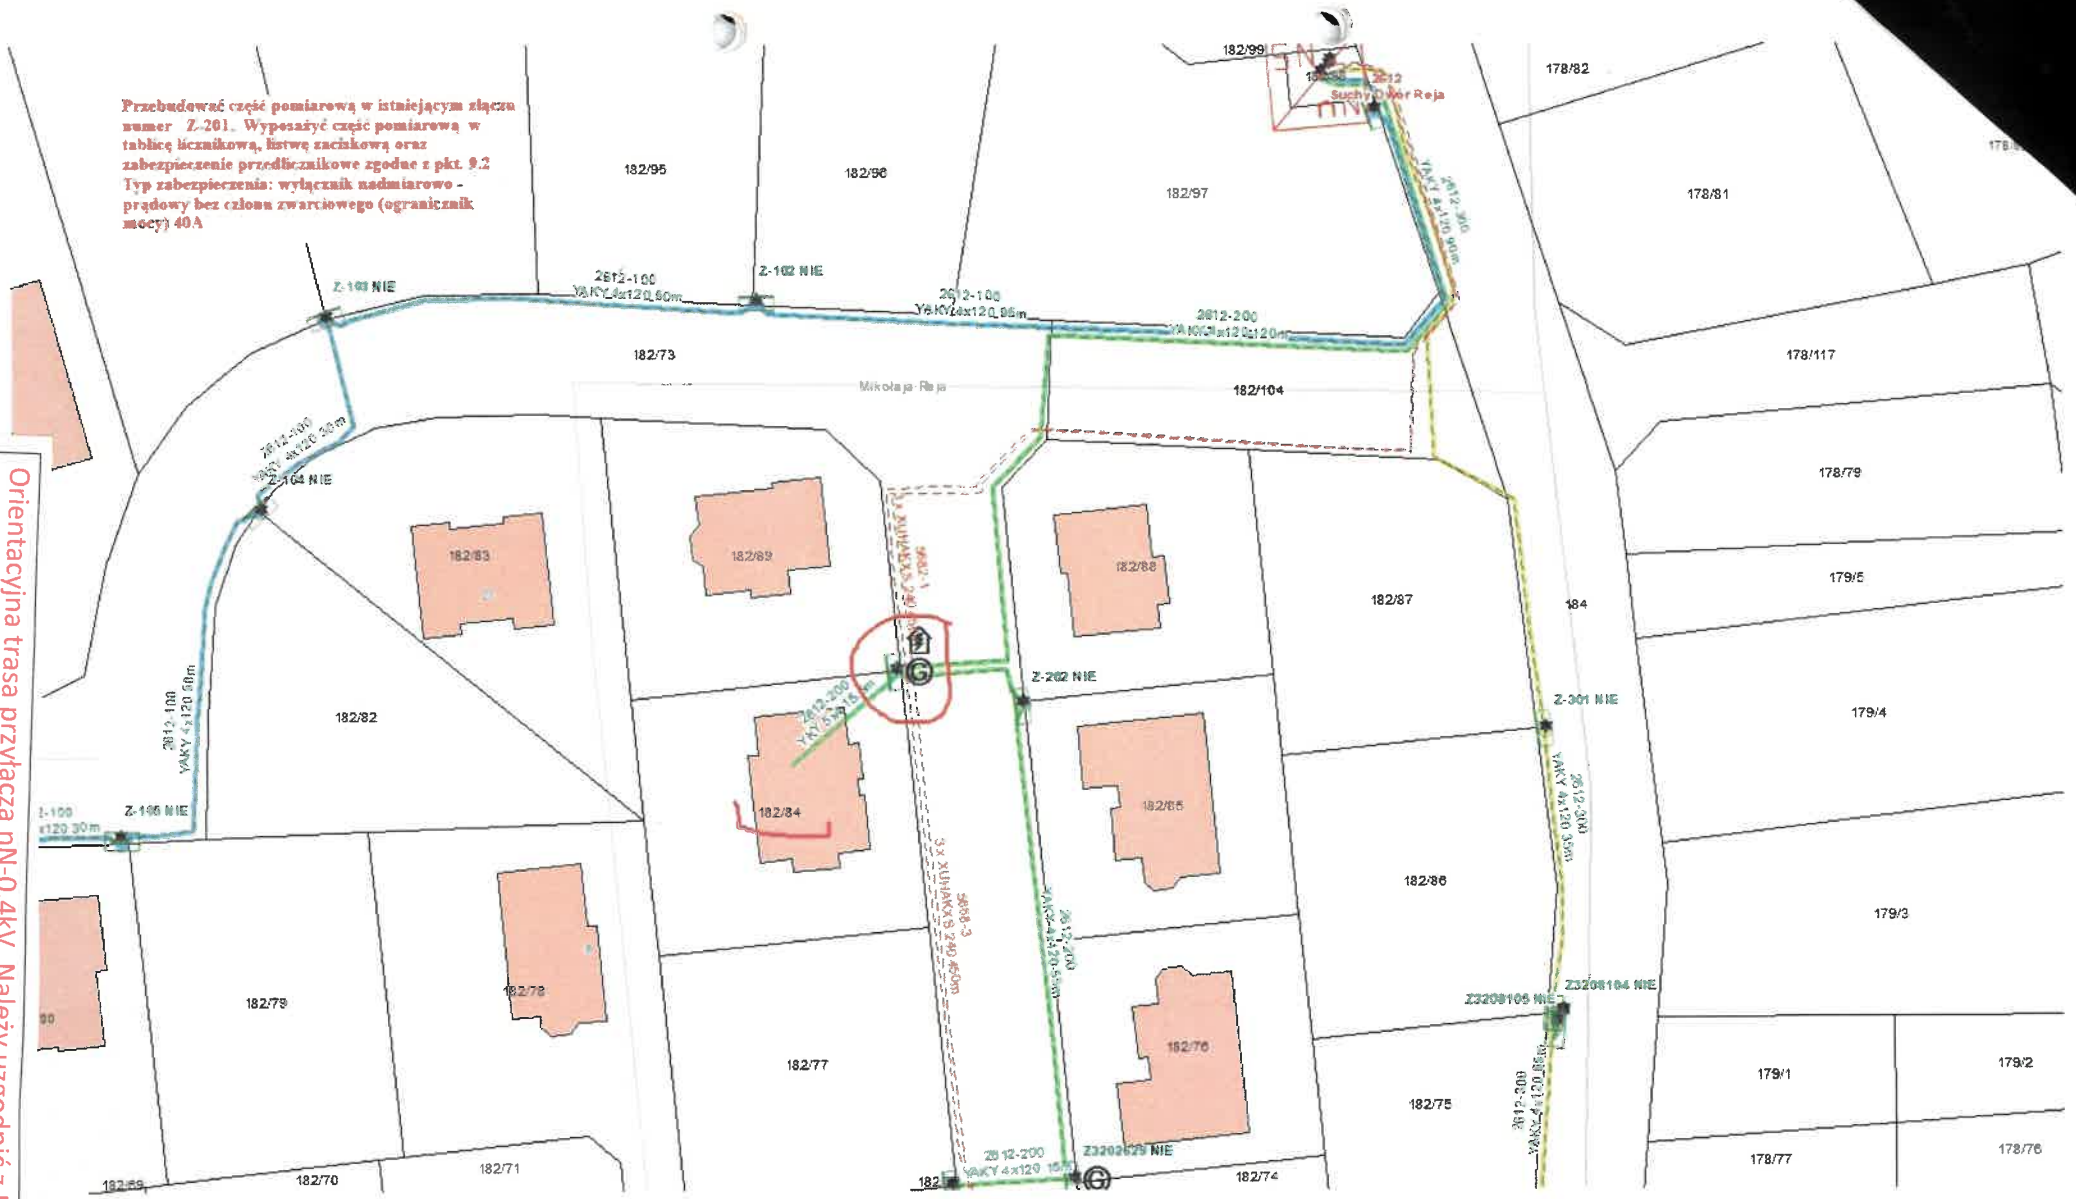
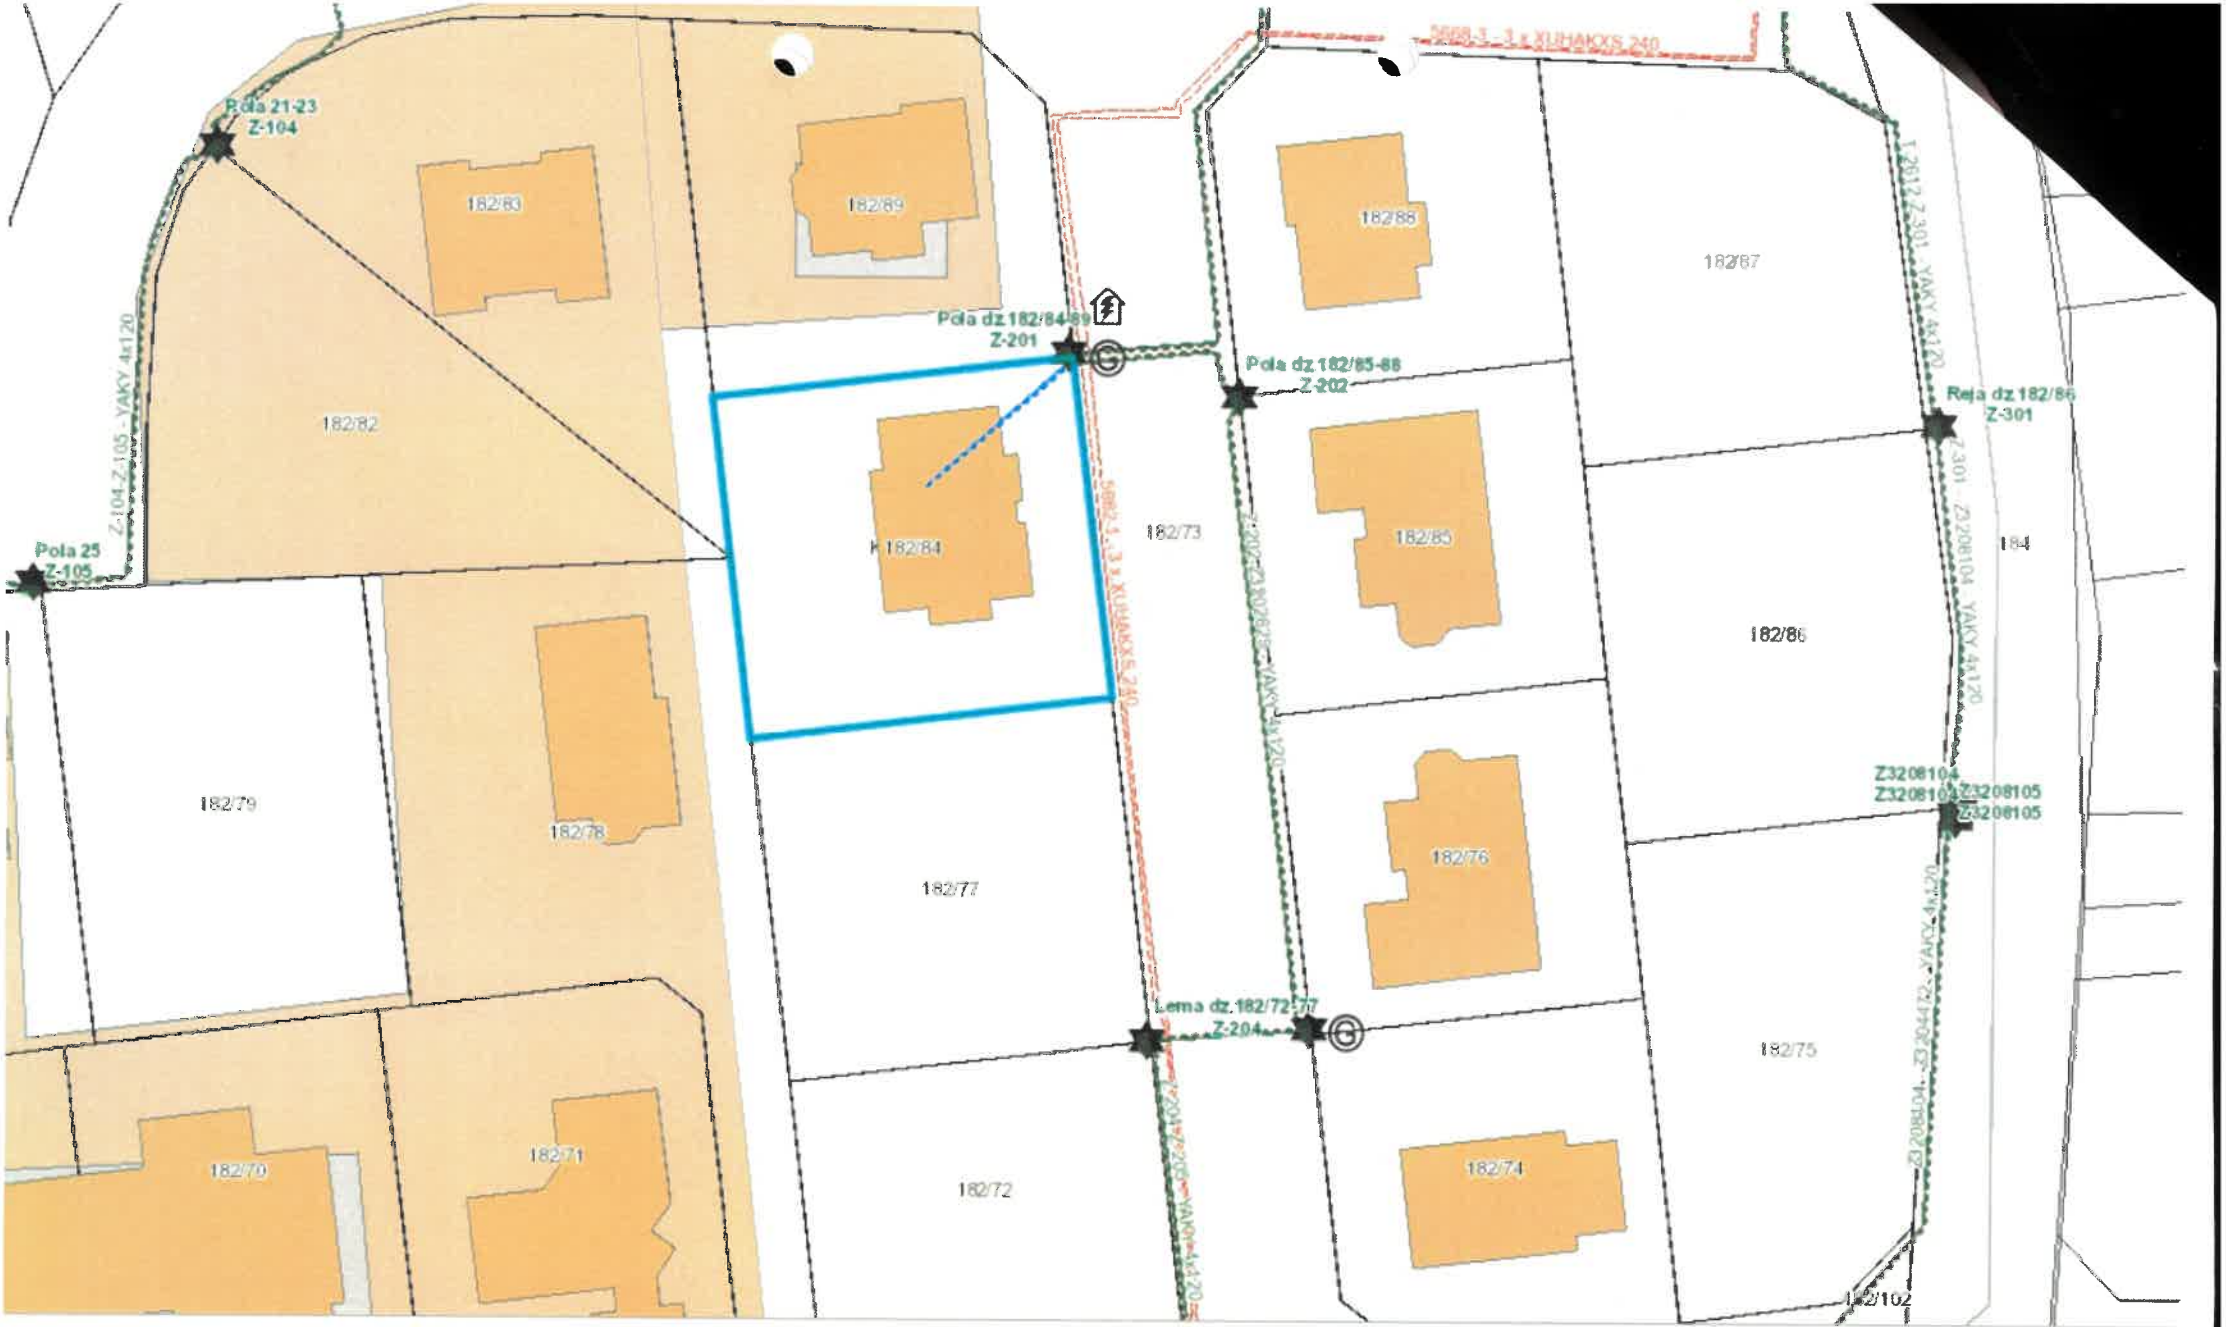

Przebudować część pomiarową w istniejącym złączu numer Z-201. Wyposażyć część pomiarową w tablicę licznikową, listwę zaciskową oraz zabezpieczenie przedlicznikowe zgodne z pkt. 9.2
Typ zabezpieczenia: wyłącznik nadmiarowo - prądowy bez członu zwarciowego (ogranicznik mocy) 40A
Orientacyjna trasa przyłącza nN-0,4kV. Należy uzgodnić z Podmiotem Przyłączanym szczegółową lokalizację złącza kablowego/przyłącza.
Z-103 NIE
Z-102 NIE
Z-104 NIE
Z-105 NIE
Z-202 NIE
Z-301 NIE
Z3208104 NIE
Z3208105 NIE
Z3208529 NIE
2812-100 YAKY 4x120 50m
2812-200 YAKY 4x120 120m
3 x XUHAKXS 240 450m
182/73
182/82
182/83
182/89
182/88
182/87
182/84
182/85
182/86
182/79
182/78
182/77
182/76
182/75
182/74
182/71
182/70
182/99
182/95
182/96
182/97
178/82
178/81
178/117
178/79
179/5
179/4
179/3
179/1
179/2
178/77
178/76
184
Mikołaja Reja
Suchy Dwór Reja


Pola 21-23
Z-104
182/83
182/89
182/88
182/87
Pola dz.182/84-89
Z-201
Pola dz.182/85-88
Z-202
Reja dz.182/86
Z-301
182/82
182/84
182/73
182/85
Pola 25
Z-105
182/86
182/79
182/78
182/77
182/76
Z3208104
Z3208105
Lema dz.182/72-77
Z-204
182/75
182/70
182/71
182/72
182/74
182/102