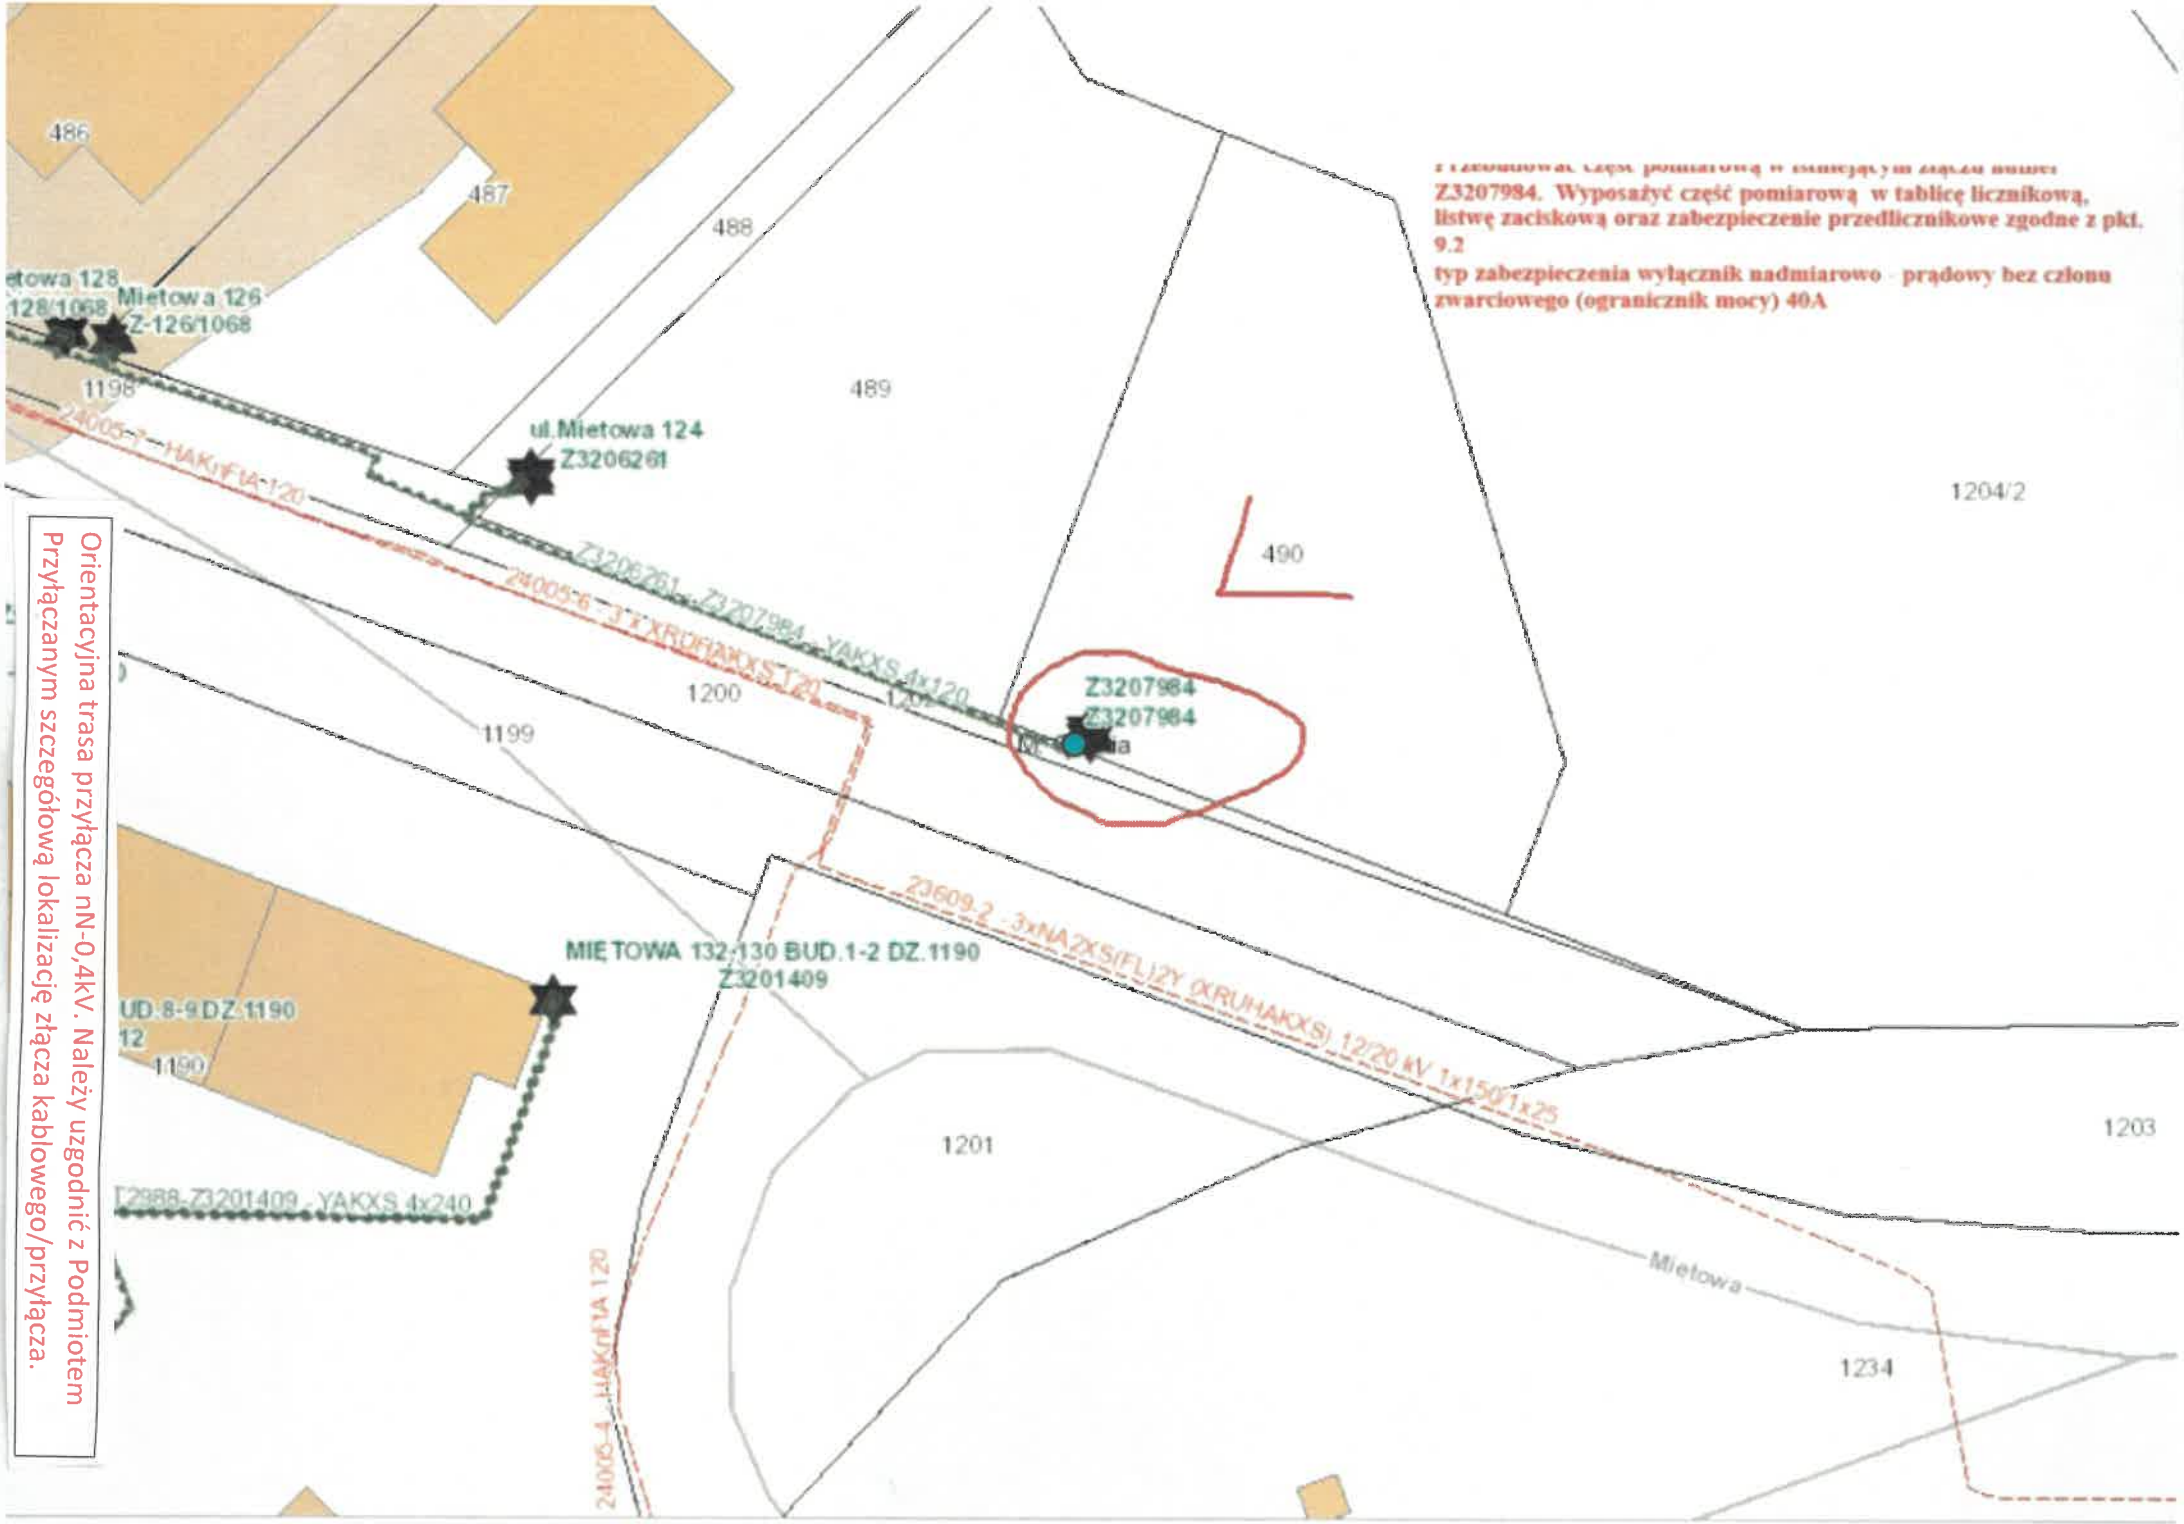

Przebudować część pomiarową w istniejącym złączu kabl. Z3207984. Wyposażyć część pomiarową w tablicę licznikową, listwę zaciskową oraz zabezpieczenie przedlicznikowe zgodne z pkt. 9.2
typ zabezpieczenia wyłącznik nadmiarowo - prądowy bez członu zwarciowego (ogranicznik mocy) 40A
Orientacyjna trasa przyłącza nN-0,4kV. Należy uzgodnić z Podmiotem Przyłączanym szczegółową lokalizację złącza kablowego/przyłącza.
Mietowa 126
Z-126/1068
ul.Mietowa 124
Z3206261
Z3207984
Z3207984
MIĘTOWA 132;130 BUD.1-2 DZ.1190
Z3201409
Mietowa
486
487
488
489
490
1198
1199
1200
1201
1203
1204/2
1234
1190