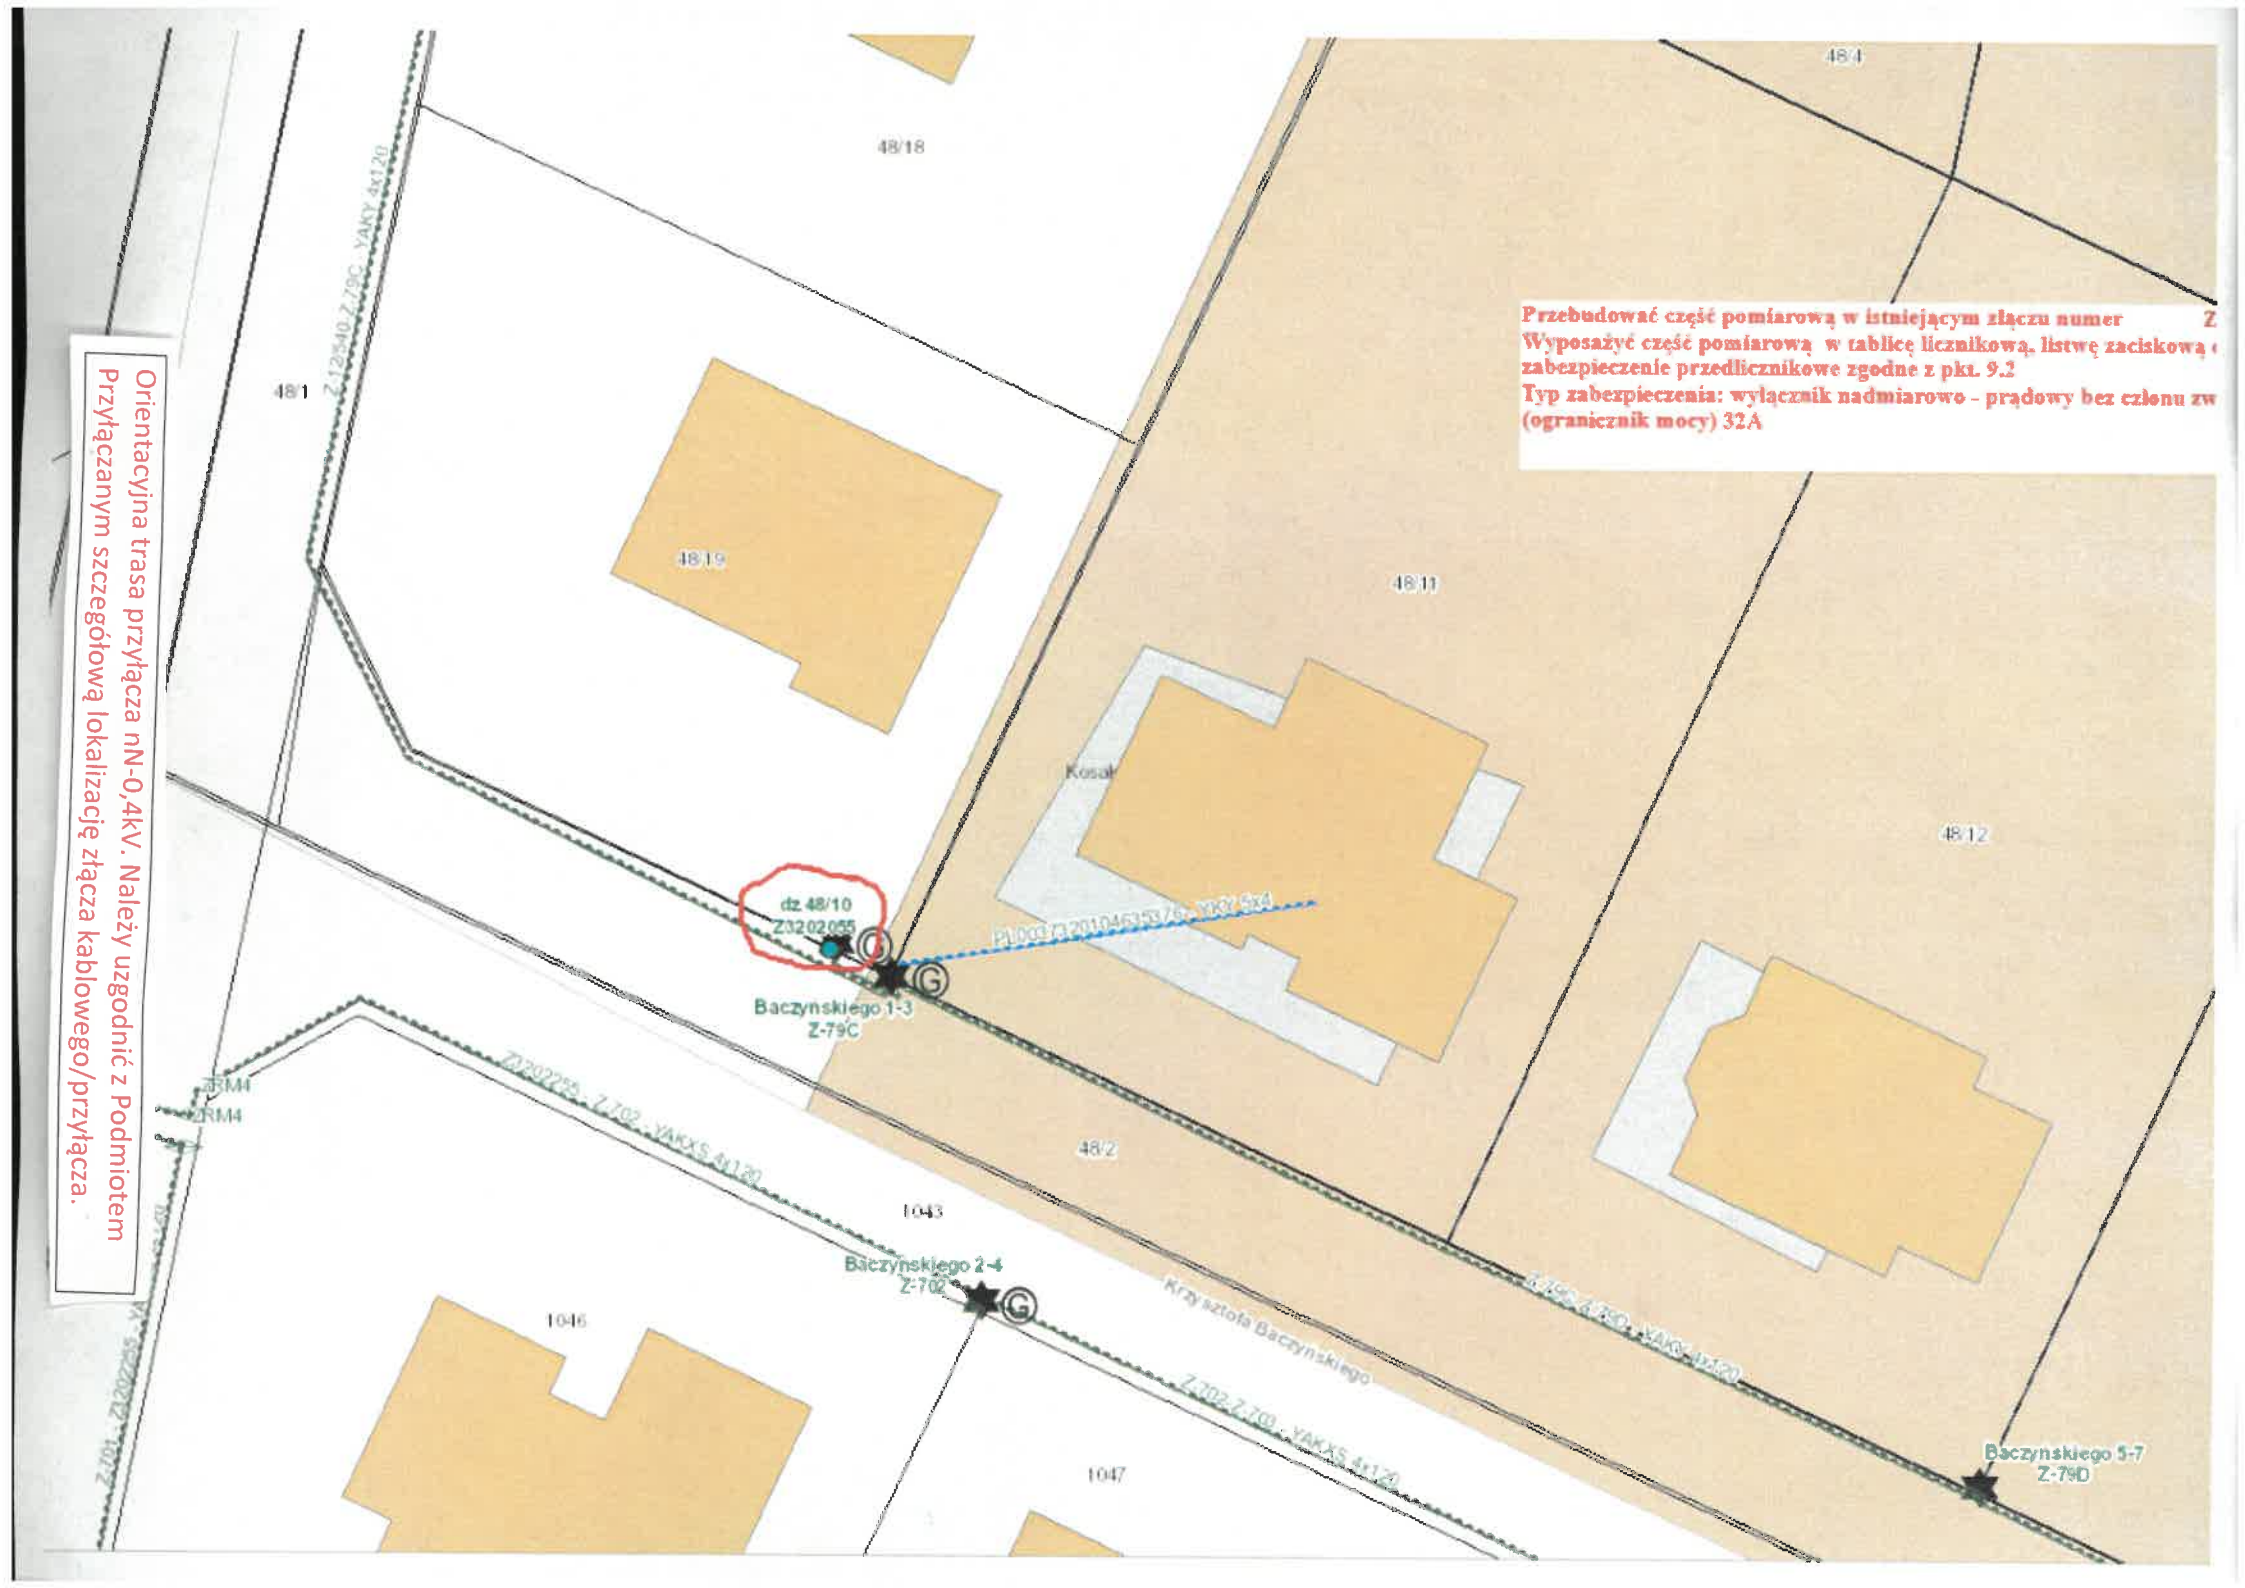

Przebudować część pomiarową w istniejącym złączu numer Z
Wyposażyć część pomiarową w tablicę licznikową, listwę zaciskową
zabezpieczenie przedlicznikowe zgodne z pkt. 9.2
Typ zabezpieczenia: wyłącznik nadmiarowo - prądowy bez członu zw
(ogranicznik mocy) 32A
Orientacyjna trasa przyłącza nN-0,4kV. Należy uzgodnić z Podmiotem
Przyłączanym szczegółową lokalizację złącza kablowego/przyłącza.
48/4
48/18
48/1
48/19
48/11
48/12
Kosak
dz 48/10
Z3202055
Baczynskiego 1-3
Z-79C
48/2
1043
Baczynskiego 2-4
Z-702
1046
1047
Krzysztofa Baczynskiego
Baczynskiego 5-7
Z-79D