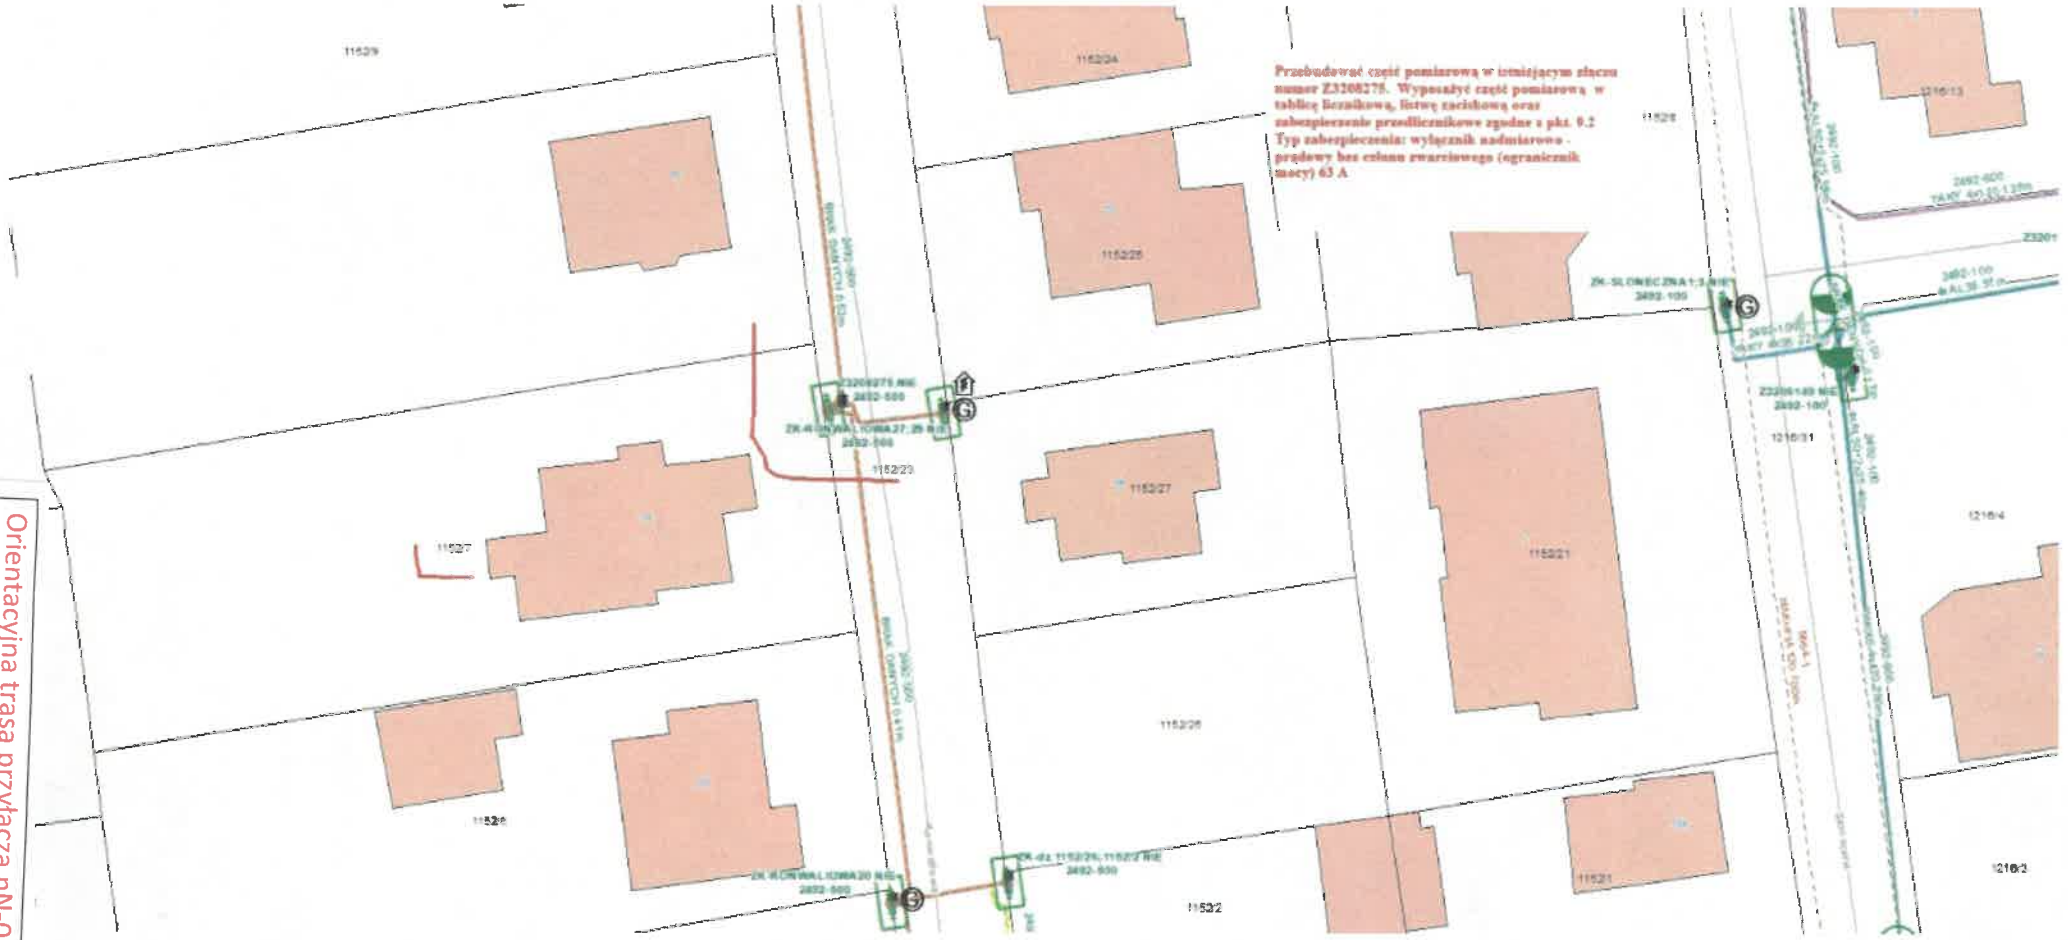


Orientacyjna trasa przyłącza nN-0,4kV. Należy uzgodnić z Podmiotem Przyłączanym szczegółową lokalizację złącza kablowego/przyłącza.


1152/9
1152/24
1152/20
1152/25
1152/8
BRAK DANYCH 0,52m
2492-500
ZK-SŁONECZNA 1;3 NIE
2492-100
Z3208275 NIE
2492-500
ZK-KONWALIOWA27;29 NIE
2492-500
1152/23
1152/27
1152/7
1152/21
BRAK DANYCH 0,41m
2492-500
1152/26
1152/5
ZK-KONWALIOWA20 NIE
2492-500
ZK-dz.1152/26, 1152/2 NIE
2492-500
1152/1
1152/2
1152/3
2492-400
1152/4