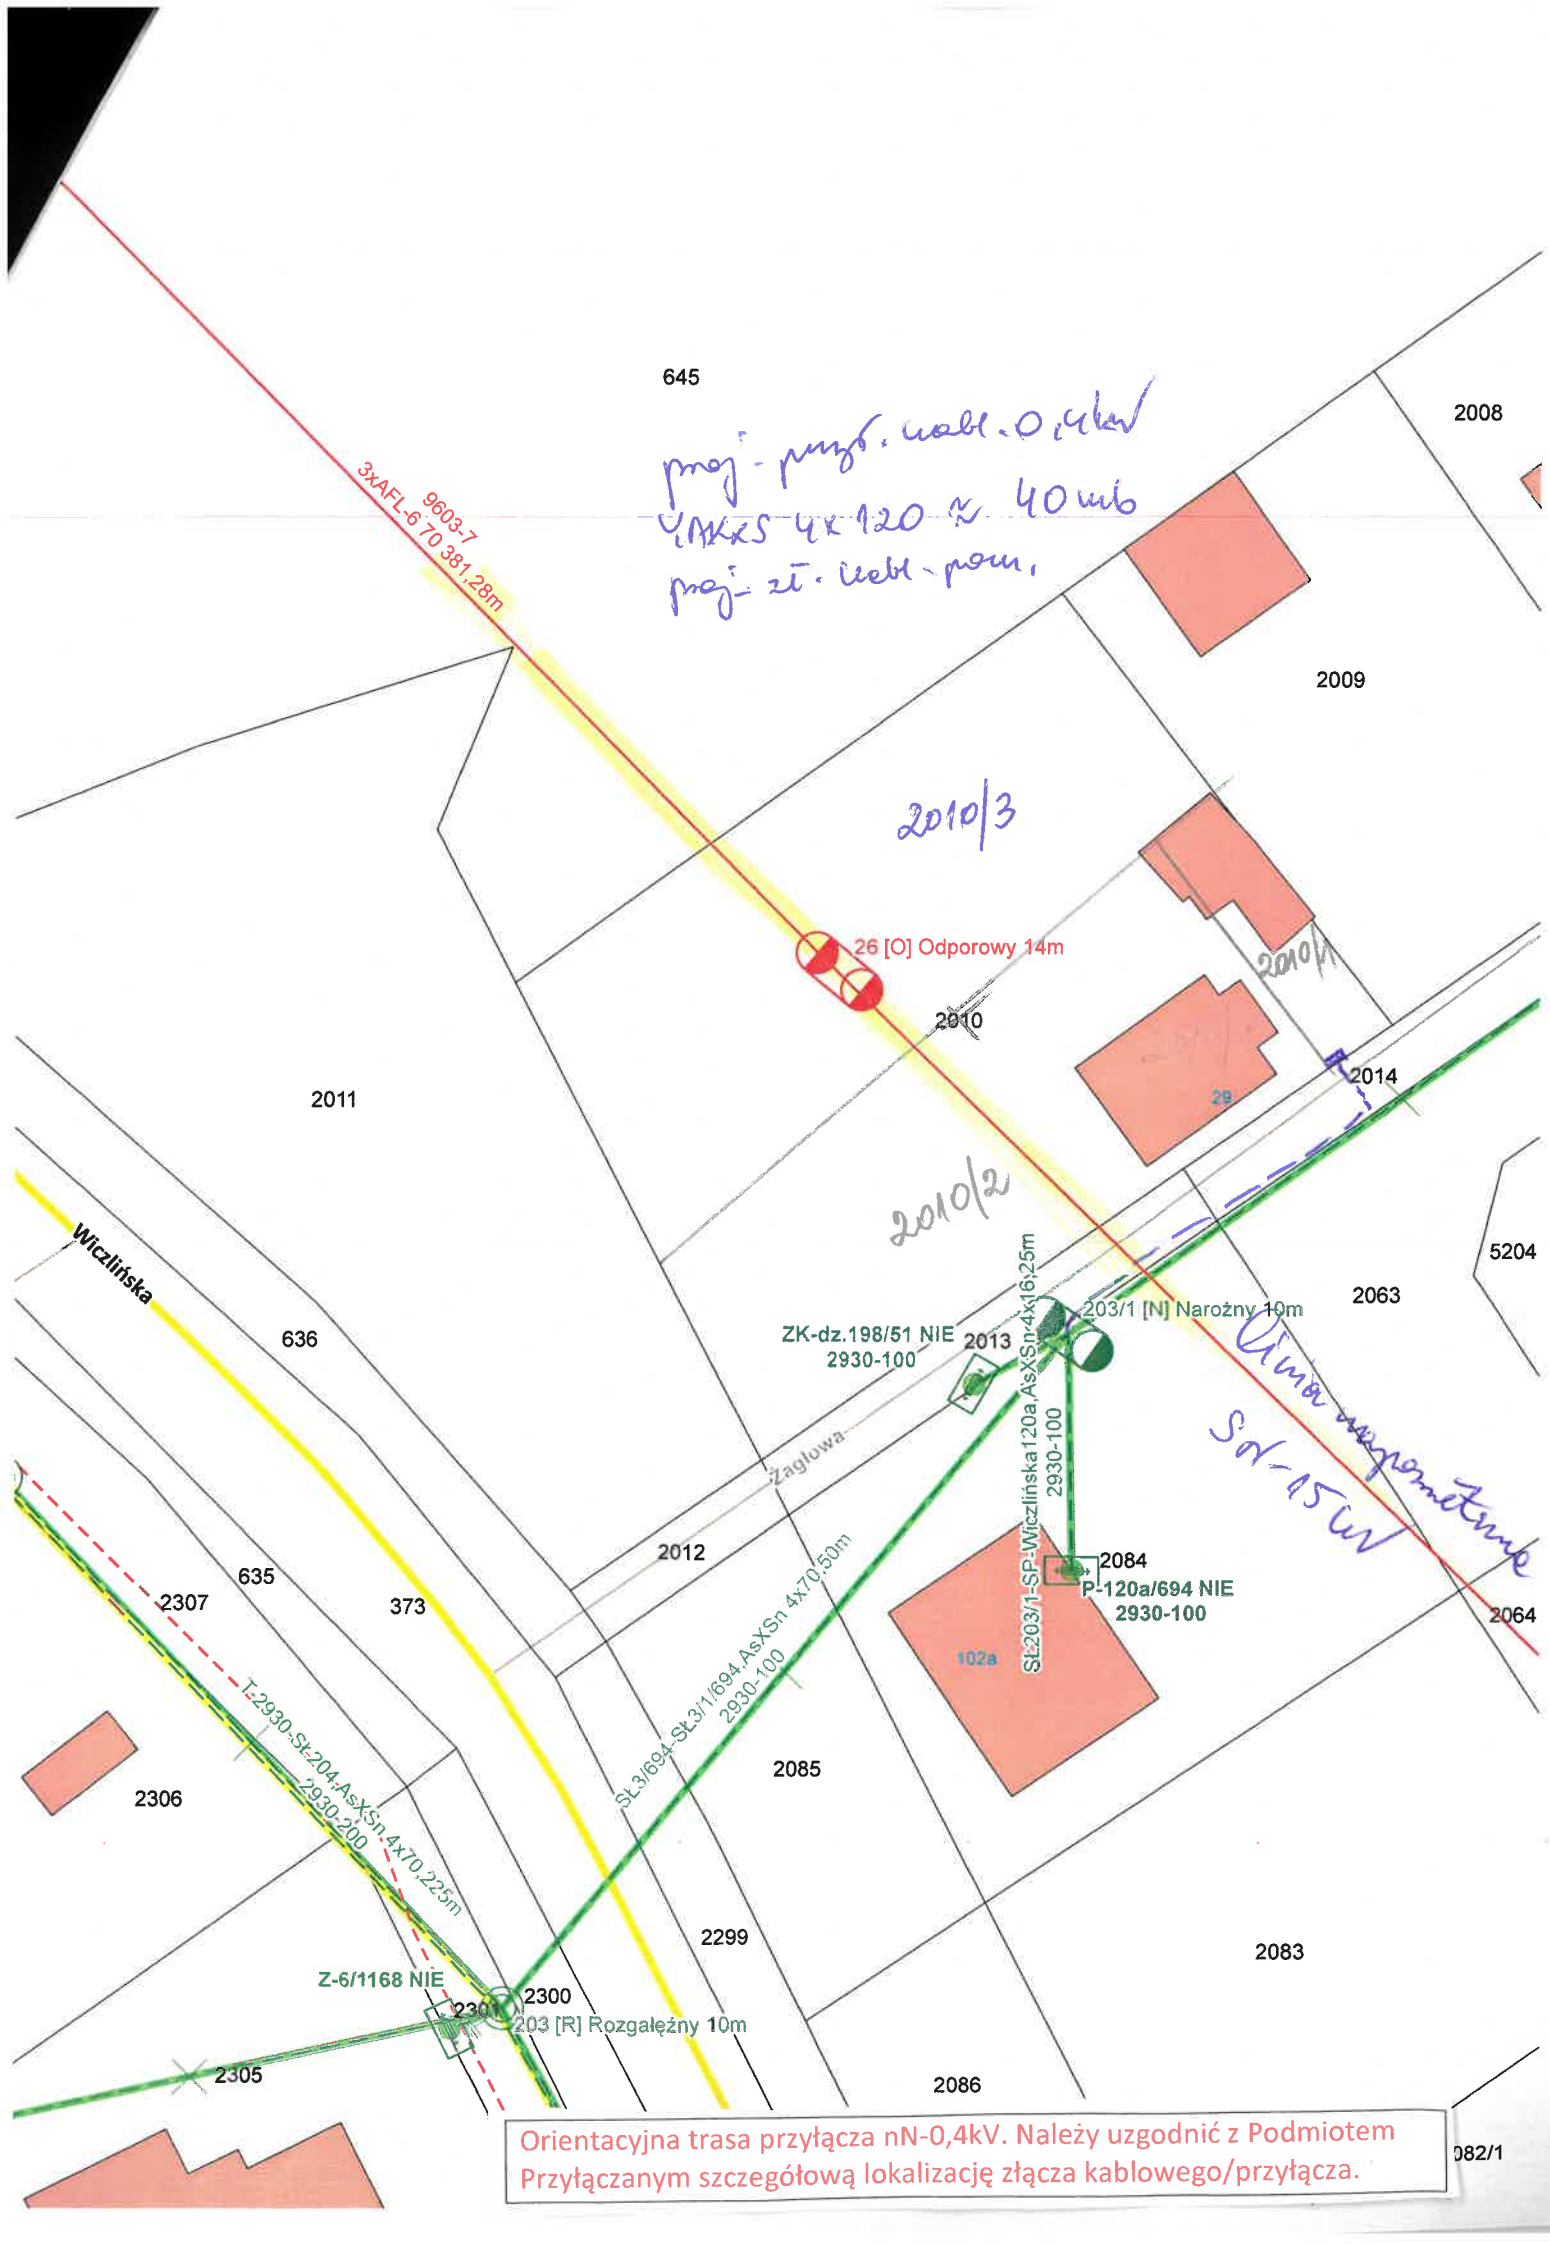

645
2008
2009
2010/3
2010/1
2010/2
2011
2010
2014
5204
2063
636
2013
2012
635
373
2307
2064
2085
2306
2299
2083
2305
2086
2300
2301
3xAFL-6 70 381,28m
9603-7
26 [O] Odporowy 14m
29
102a
Wiczlińska
Żaglowa
ZK-dz.198/51 NIE
2930-100
203/1 [N] Narożny 10m
SL203/1-SP-Wiczlińska120a AsXSn 4x16;25m
2930-100
2084
P-120a/694 NIE
2930-100
SL3/694-SL3/1/694 AsXSn 4x70;50m
2930-100
T-2930-SŁ204 AsXSn 4x70;225m
2930-100
Z-6/1168 NIE
203 [R] Rozgałęźny 10m
SN-15 kV
Orientacyjna trasa przyłącza nN-0,4kV. Należy uzgodnić z Podmiotem Przyłączanym szczegółową lokalizację złącza kablowego/przyłącza.