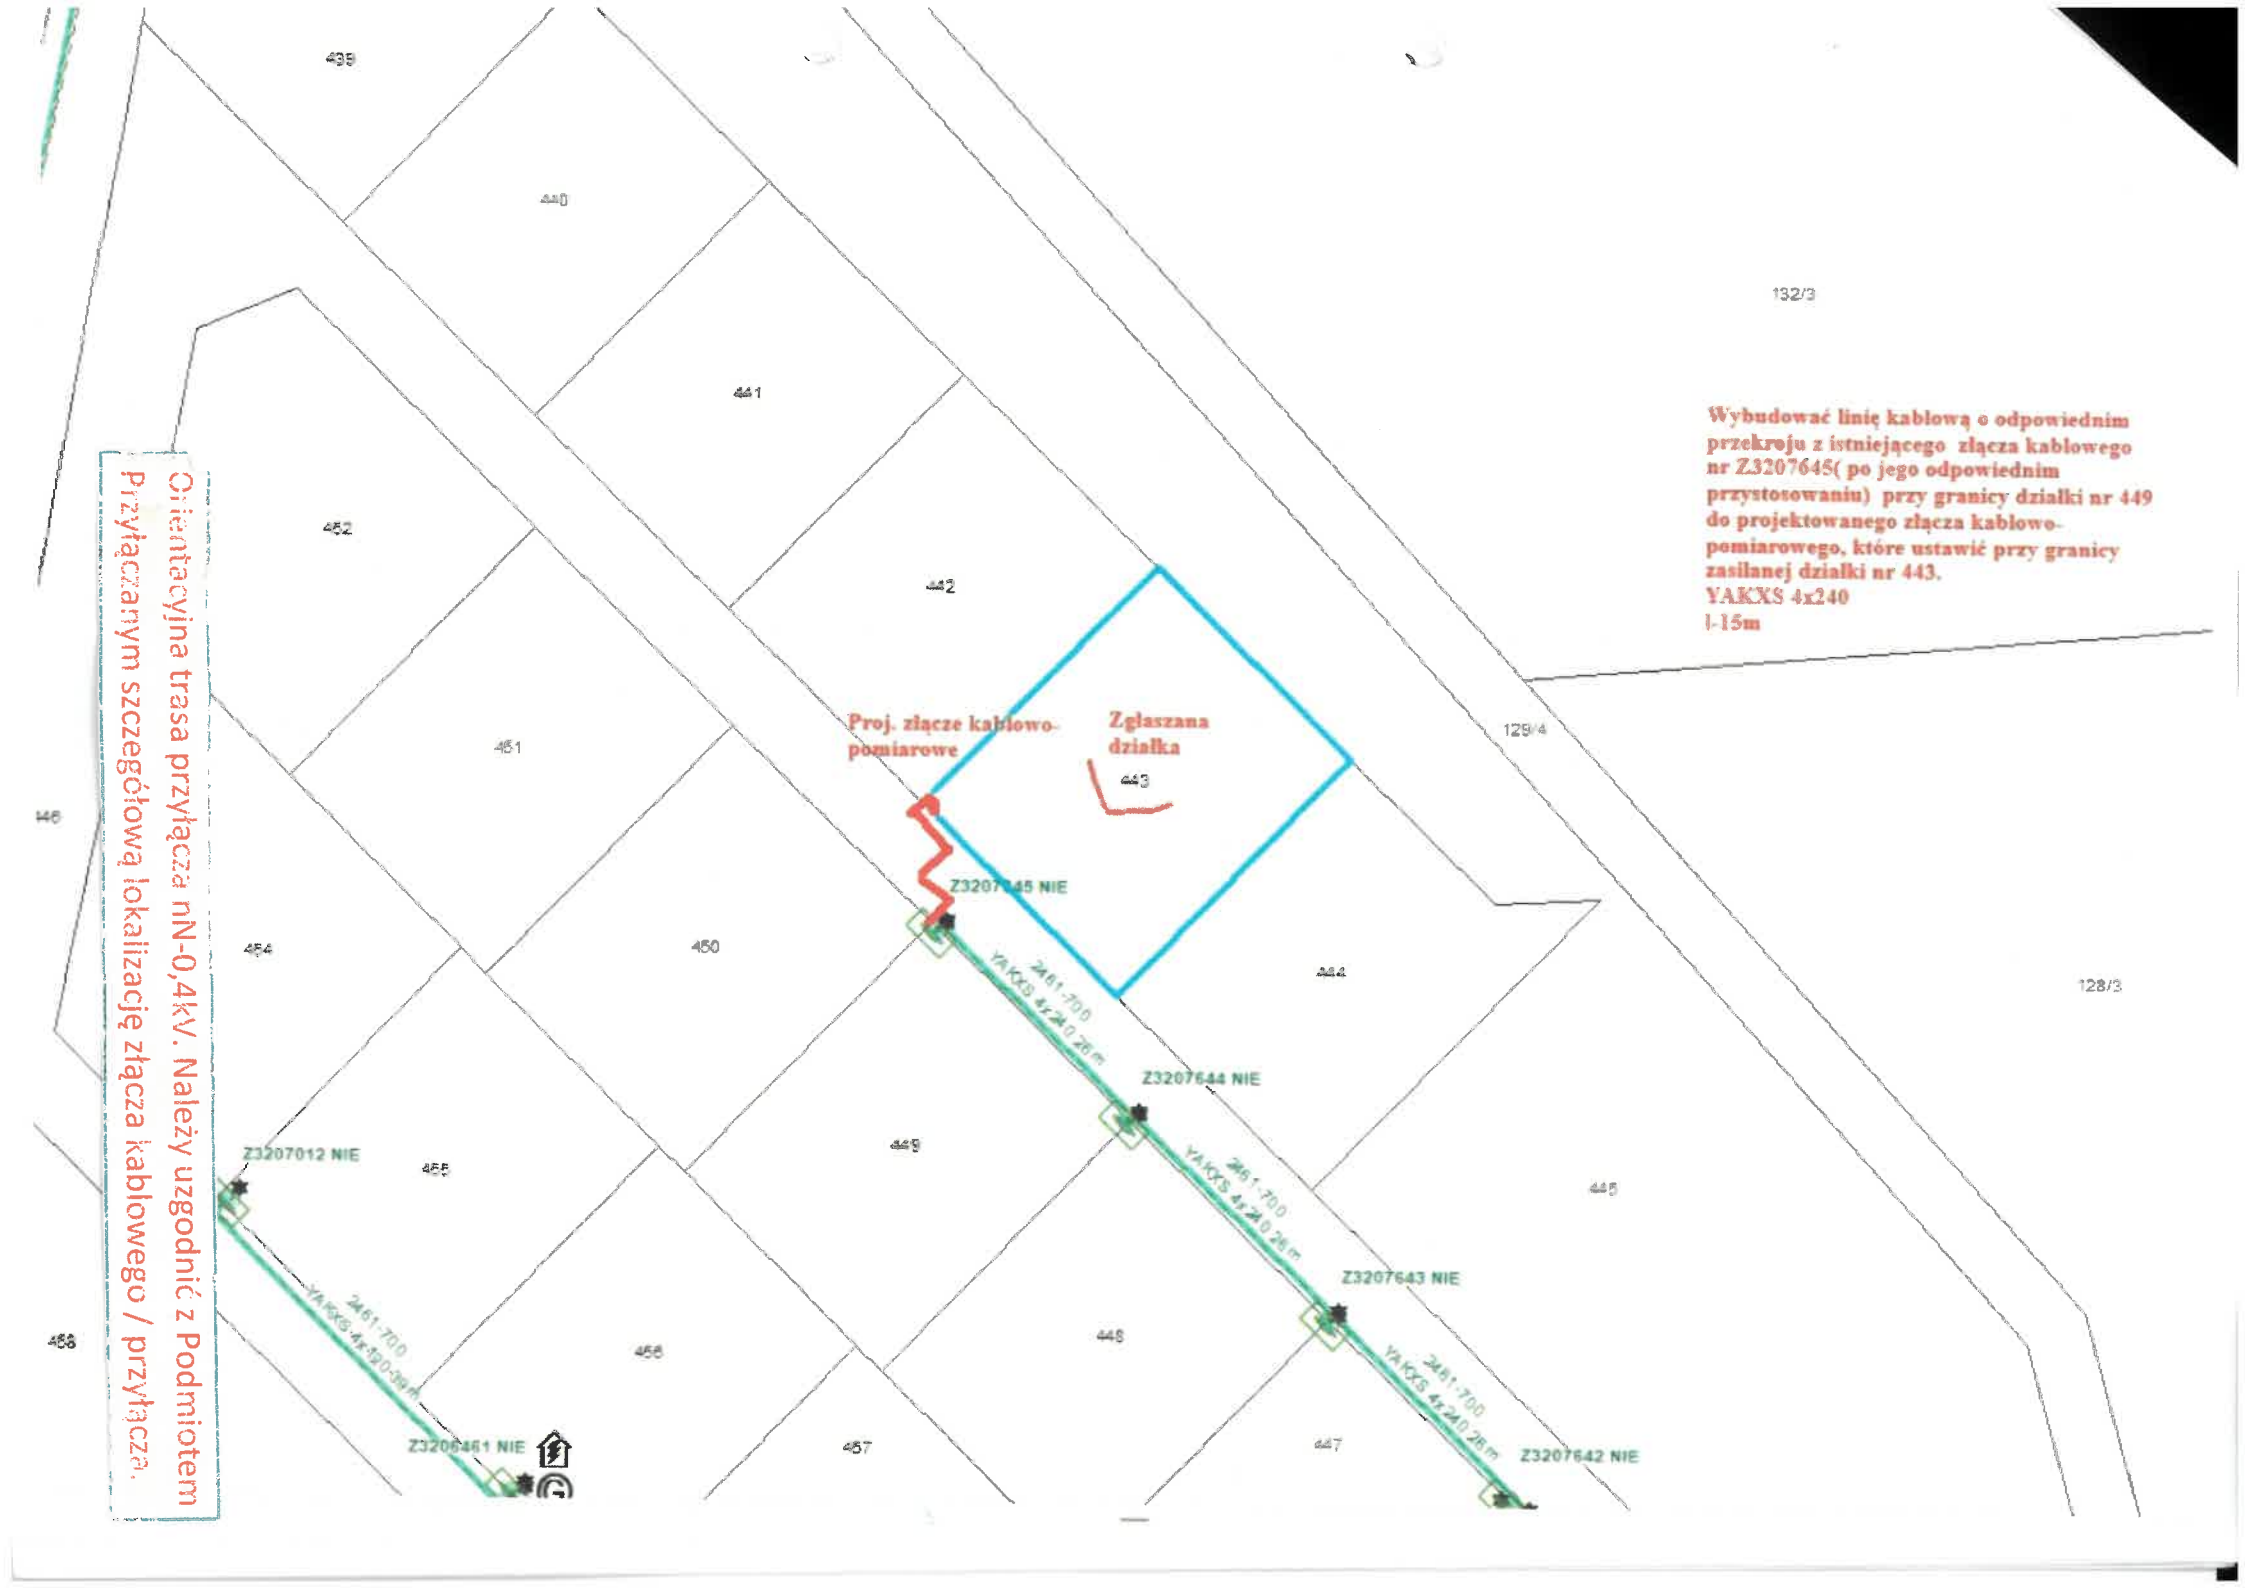

Wybudować linię kablową o odpowiednim przekroju z istniejącego złącza kablowego nr Z3207645(po jego odpowiednim przystosowaniu) przy granicy działki nr 449 do projektowanego złącza kablowo-pomiarowego, które ustawić przy granicy zasilanej działki nr 443.
YAKXS 4x240
l-15m
Proj. złącze kablowo-pomiarowe
Zgłaszana działka
443
Z3207645 NIE
Z3207644 NIE
Z3207643 NIE
Z3207642 NIE
Z3207012 NIE
Z3206461 NIE
YAKXS 4x240 26 m
YAKXS 4x120 39 m
439
440
441
442
444
445
446
447
448
449
450
451
452
454
455
456
457
458
132/3
129/4
128/3
Orientacyjna trasa przyłącza nN-0,4kV. Należy uzgodnić z Podmiotem Przyłączanym szczegółową lokalizację złącza kablowego / przyłącza.