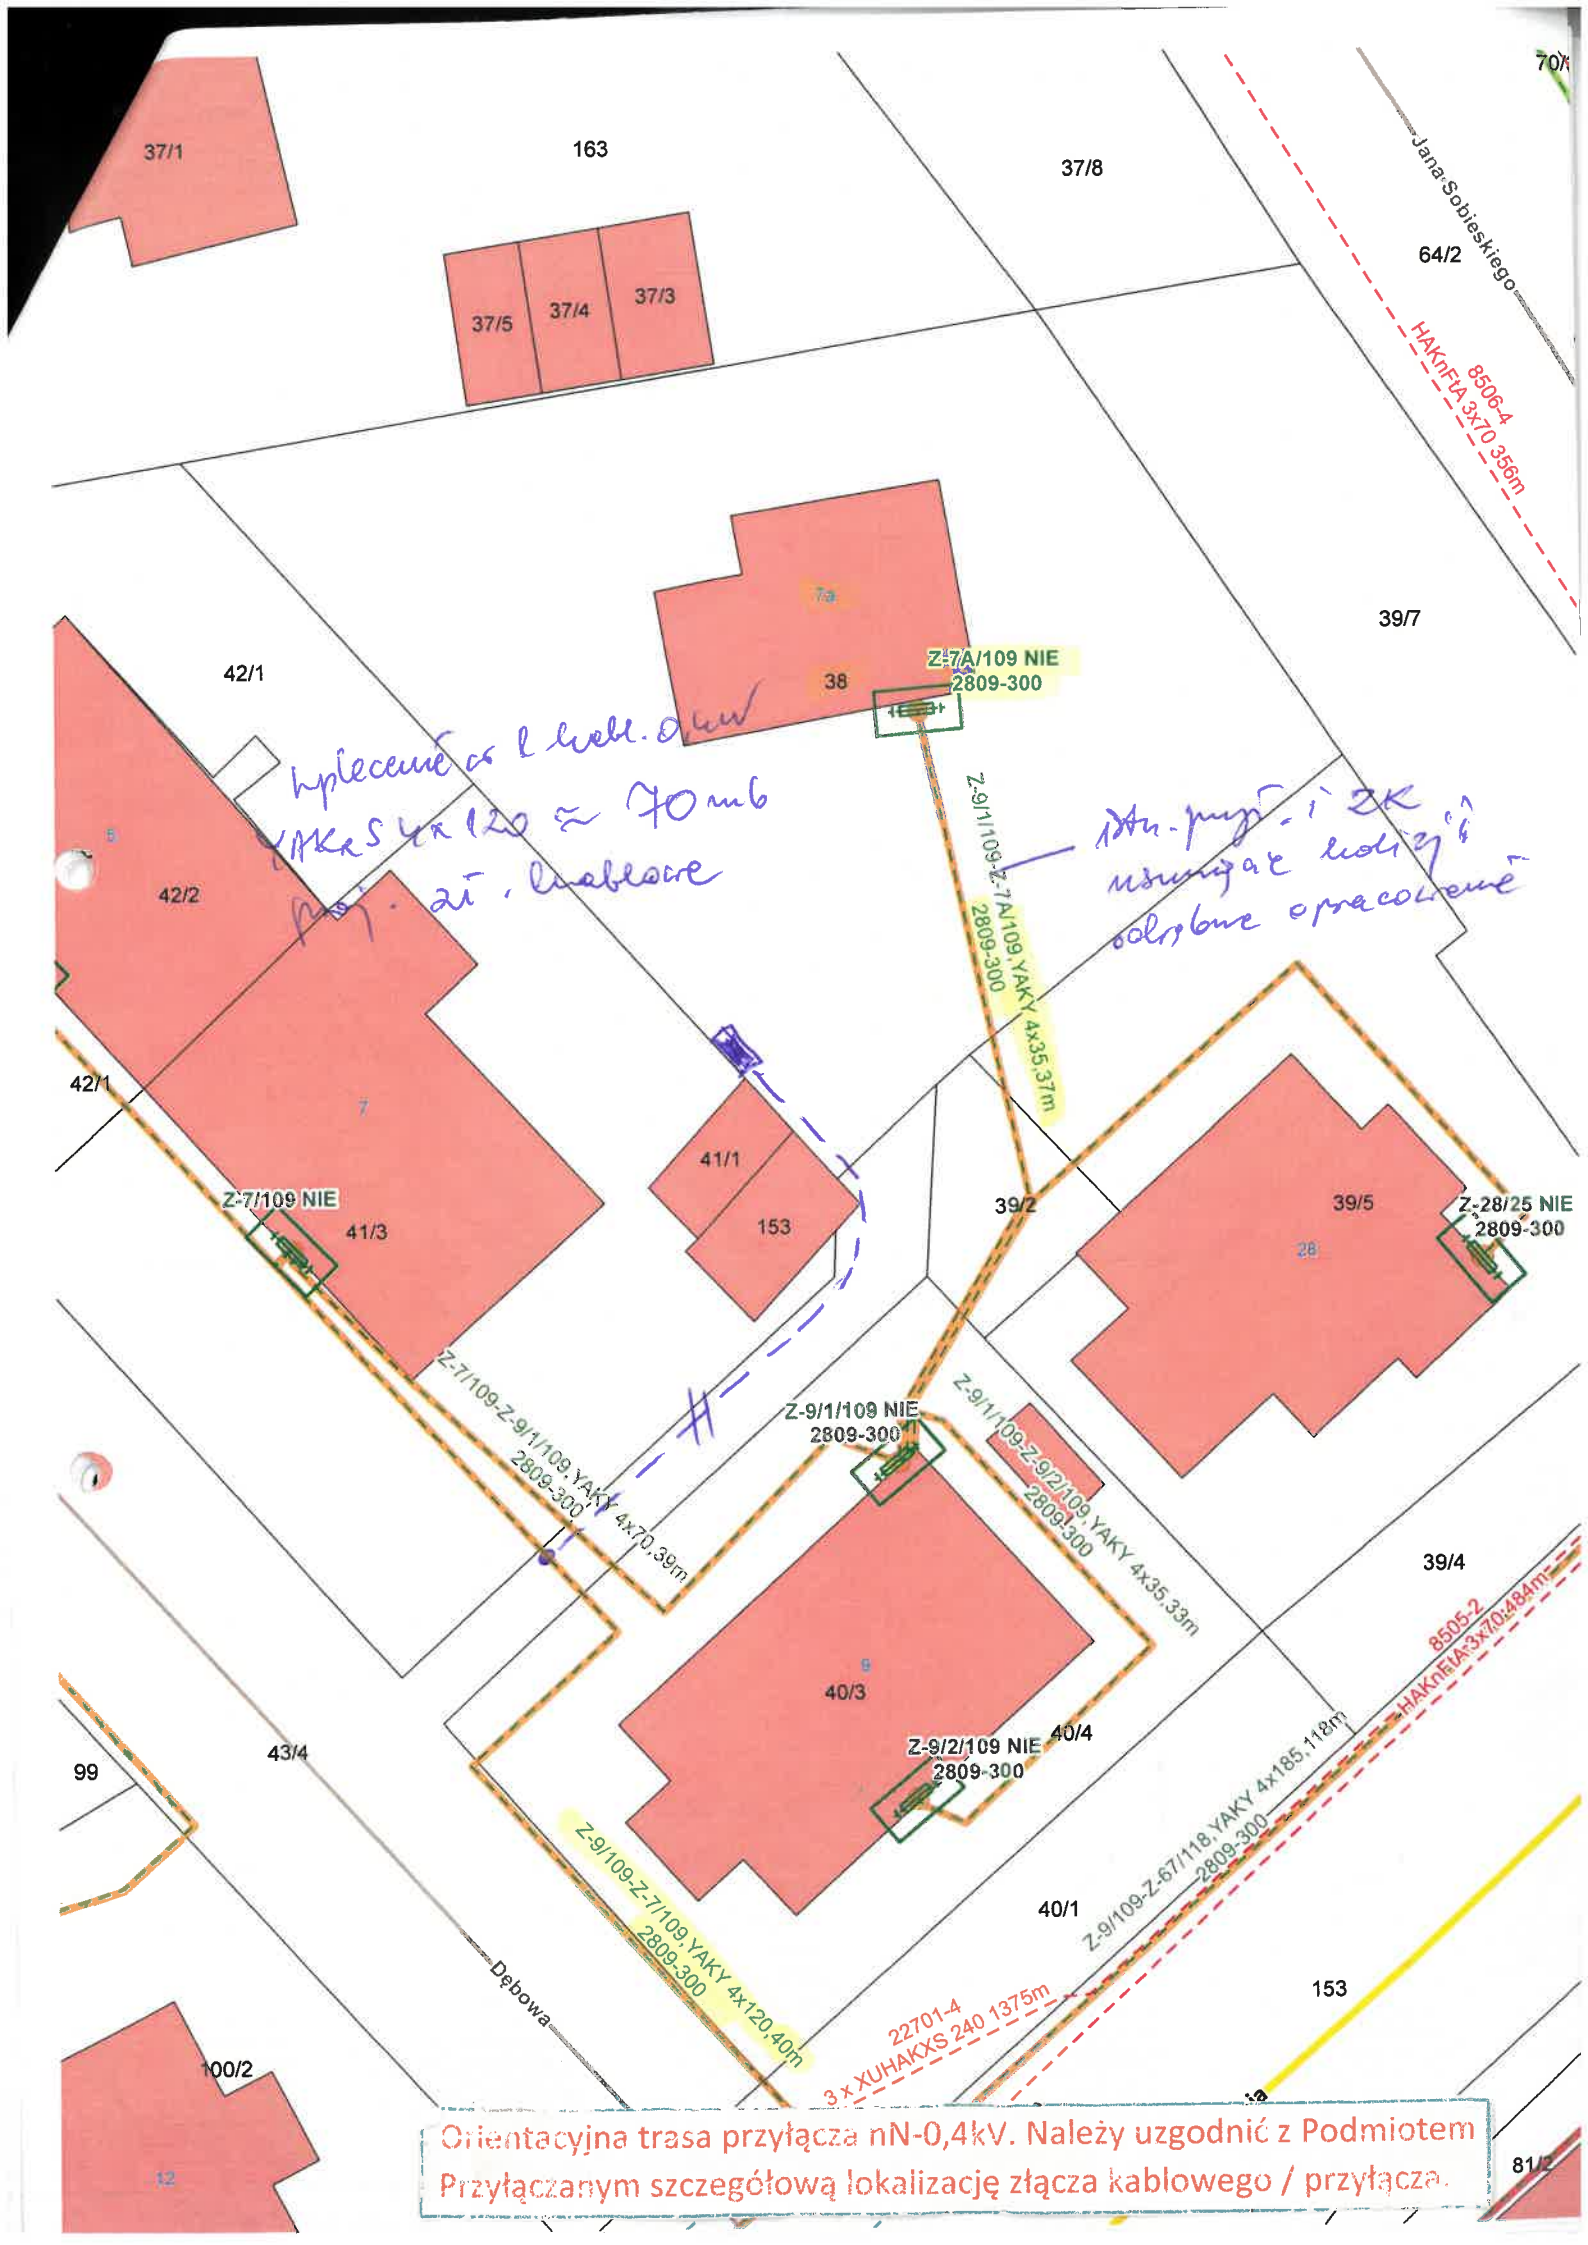

37/1
163
37/8
37/5
37/4
37/3
Jana Sobieskiego
64/2
HAKnFtA 3x70 356m
8506-4
39/7
42/1
Z-7A/109 NIE
2809-300
38
7a
Z-9/1/109-Z-7A/109,YAKY 4x35,37m
2809-300
42/2
42/1
7
41/1
153
Z-7/109 NIE
41/3
39/2
39/5
28
Z-28/25 NIE
2809-300
Z-7/109-Z-9/1/109,YAKY 4x70,39m
2809-300
Z-9/1/109 NIE
2809-300
Z-9/1/109-Z-9/2/109,YAKY 4x35,33m
2809-300
39/4
40/3
40/4
Z-9/2/109 NIE
2809-300
8505-2
HAKnFtA 3x70 484m
99
43/4
Z-9/109-Z-67/118,YAKY 4x185,118m
2809-300
Z-9/109-Z-7/109,YAKY 4x120,40m
2809-300
40/1
Dębowa
153
22701-4
3 x XUHAKXS 240 1375m
100/2
12
81/2
Orientacyjna trasa przyłącza nN-0,4kV. Należy uzgodnić z Podmiotem
Przyłączanym szczegółową lokalizację złącza kablowego / przyłącza.