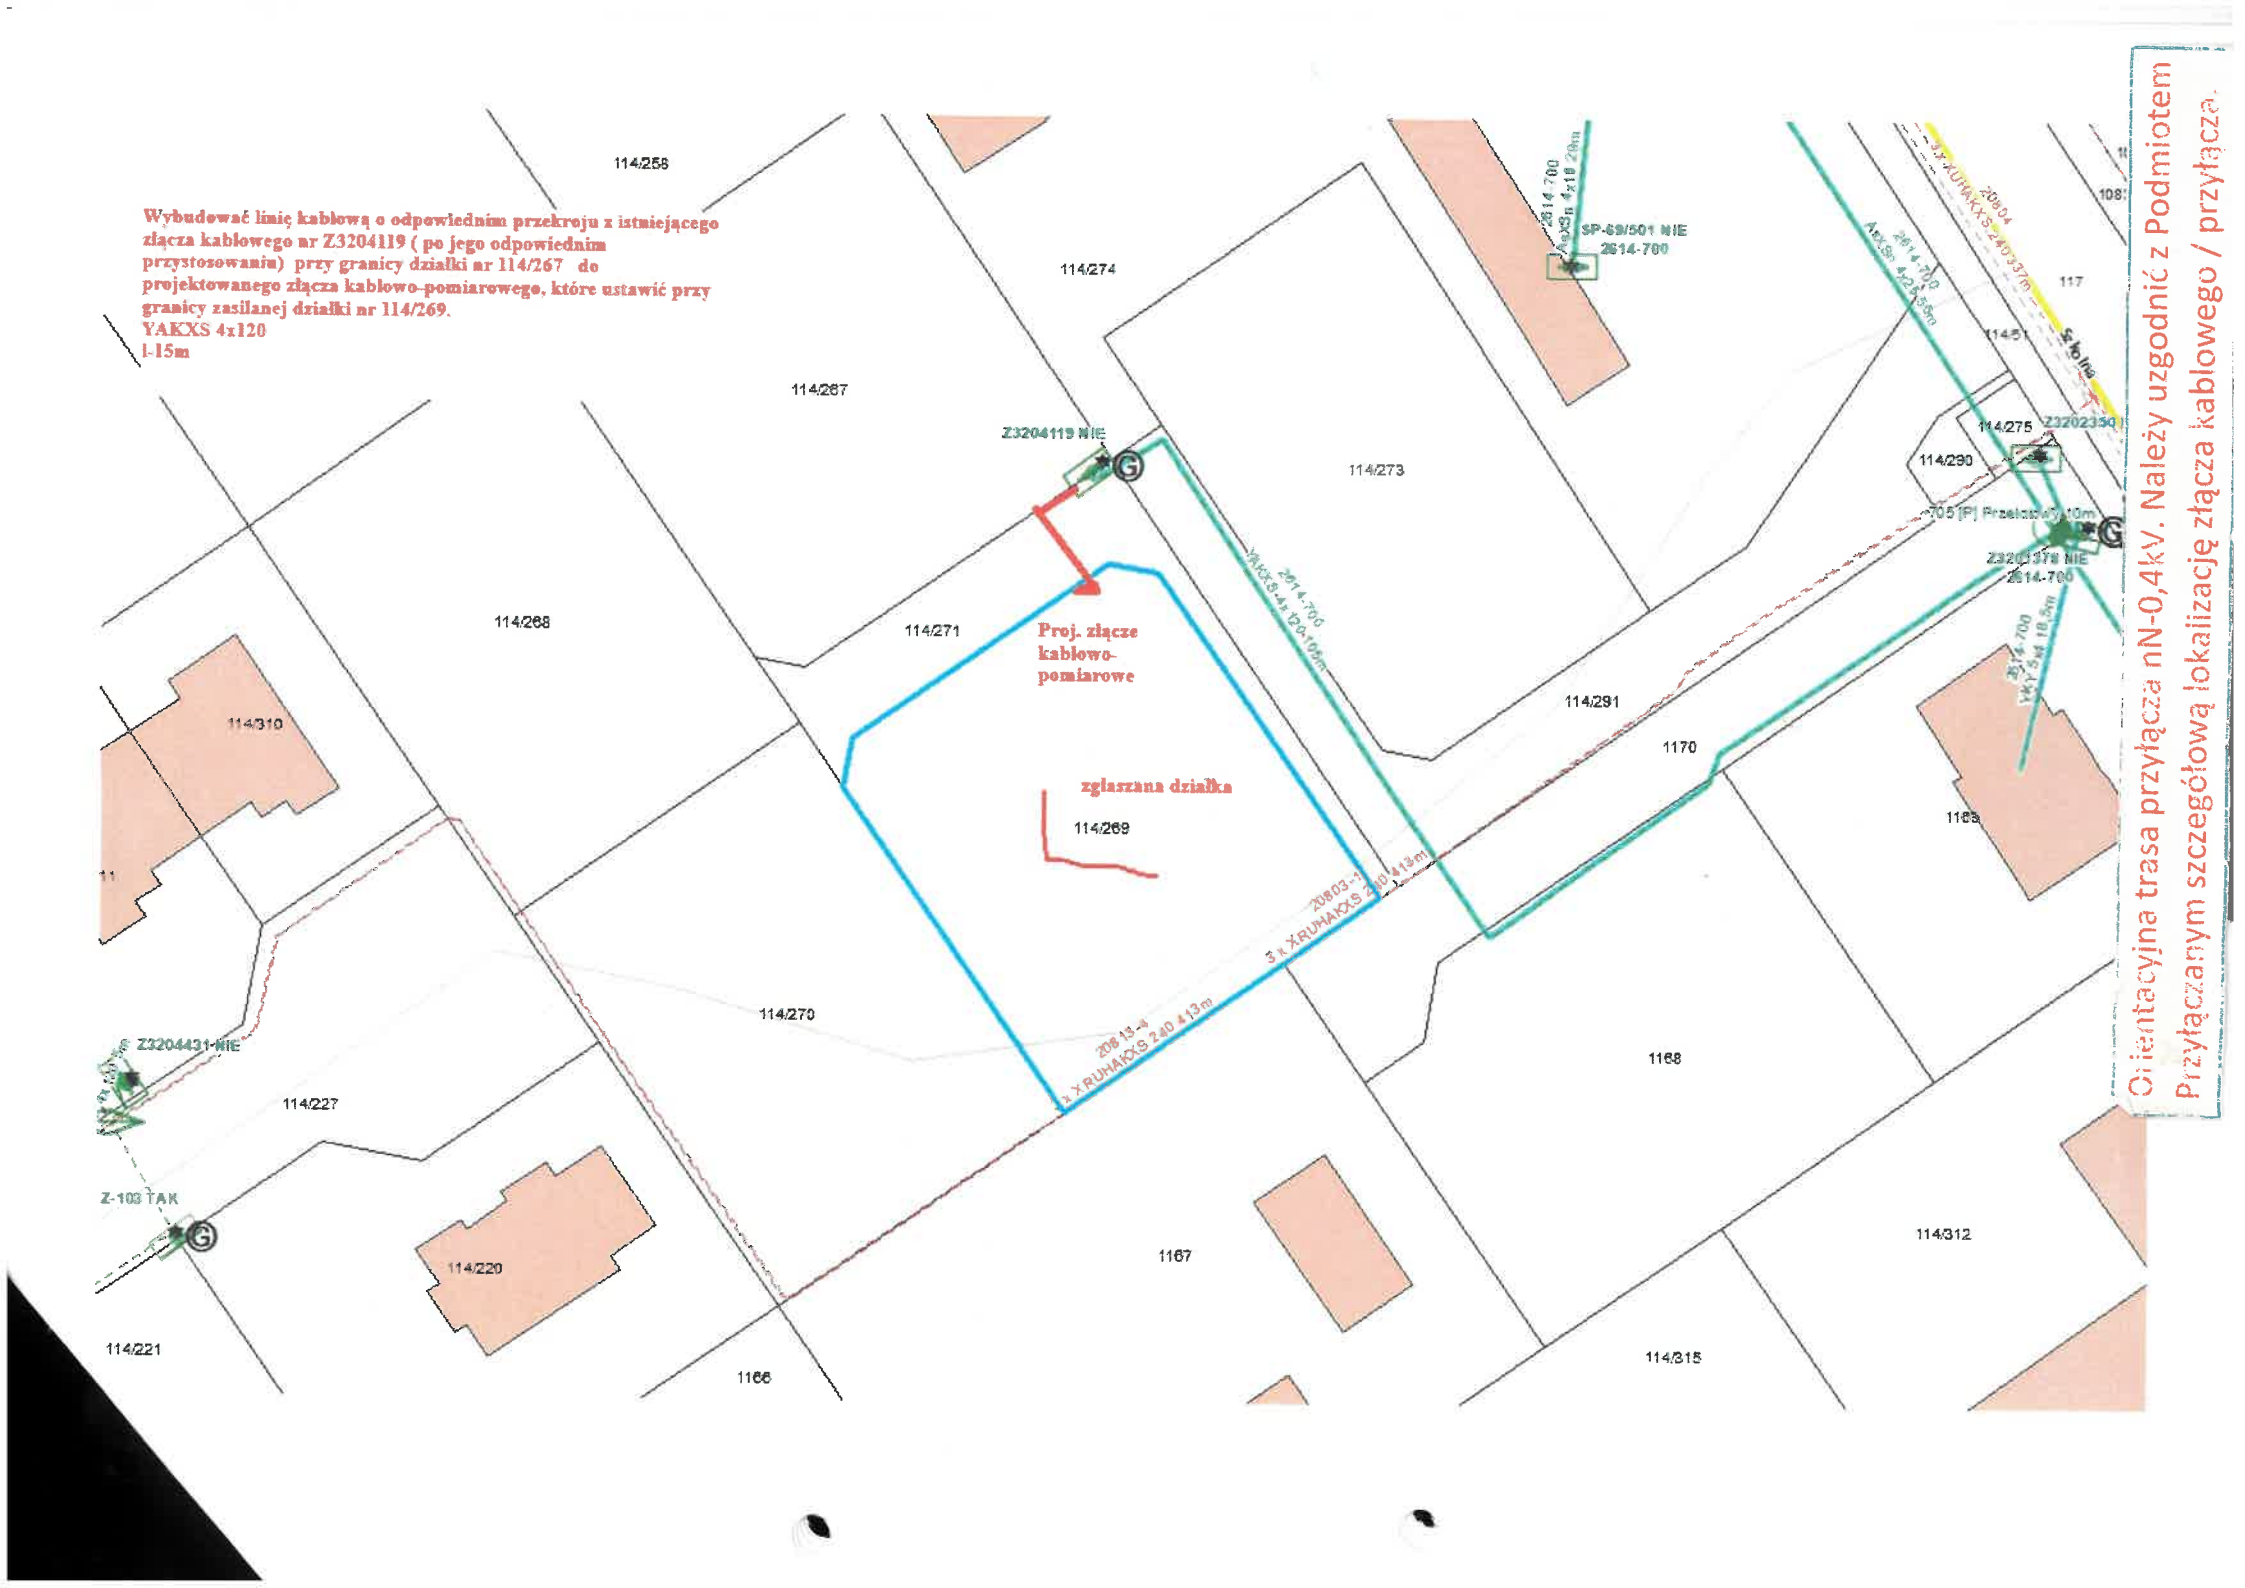

Wybudować linię kablową o odpowiednim przekroju z istniejącego złącza kablowego nr Z3204119 (po jego odpowiednim przystosowaniu) przy granicy działki nr 114/267 do projektowanego złącza kablowo-pomiarowego, które ustawić przy granicy zasilanej działki nr 114/269.
YAKXS 4x120
l-15m
114/258
114/274
114/267
114/273
114/268
114/271
114/310
114/291
1170
114/269
114/270
114/227
1168
114/220
1167
114/312
114/221
1166
114/315
1165
114/290
114/275
114/51
117
Z3204119 NIE
Proj. złącze kablowo-pomiarowe
zgłaszana działka
Z3204431 NIE
Z-103 TAK
SP-69/501 NIE
2614-700
Z3202350
Z3201378 NIE
Orientacyjna trasa przyłącza nN-0,4kV. Należy uzgodnić z Podmiotem Przyłączanym szczegółową lokalizację złącza kablowego / przyłącza.