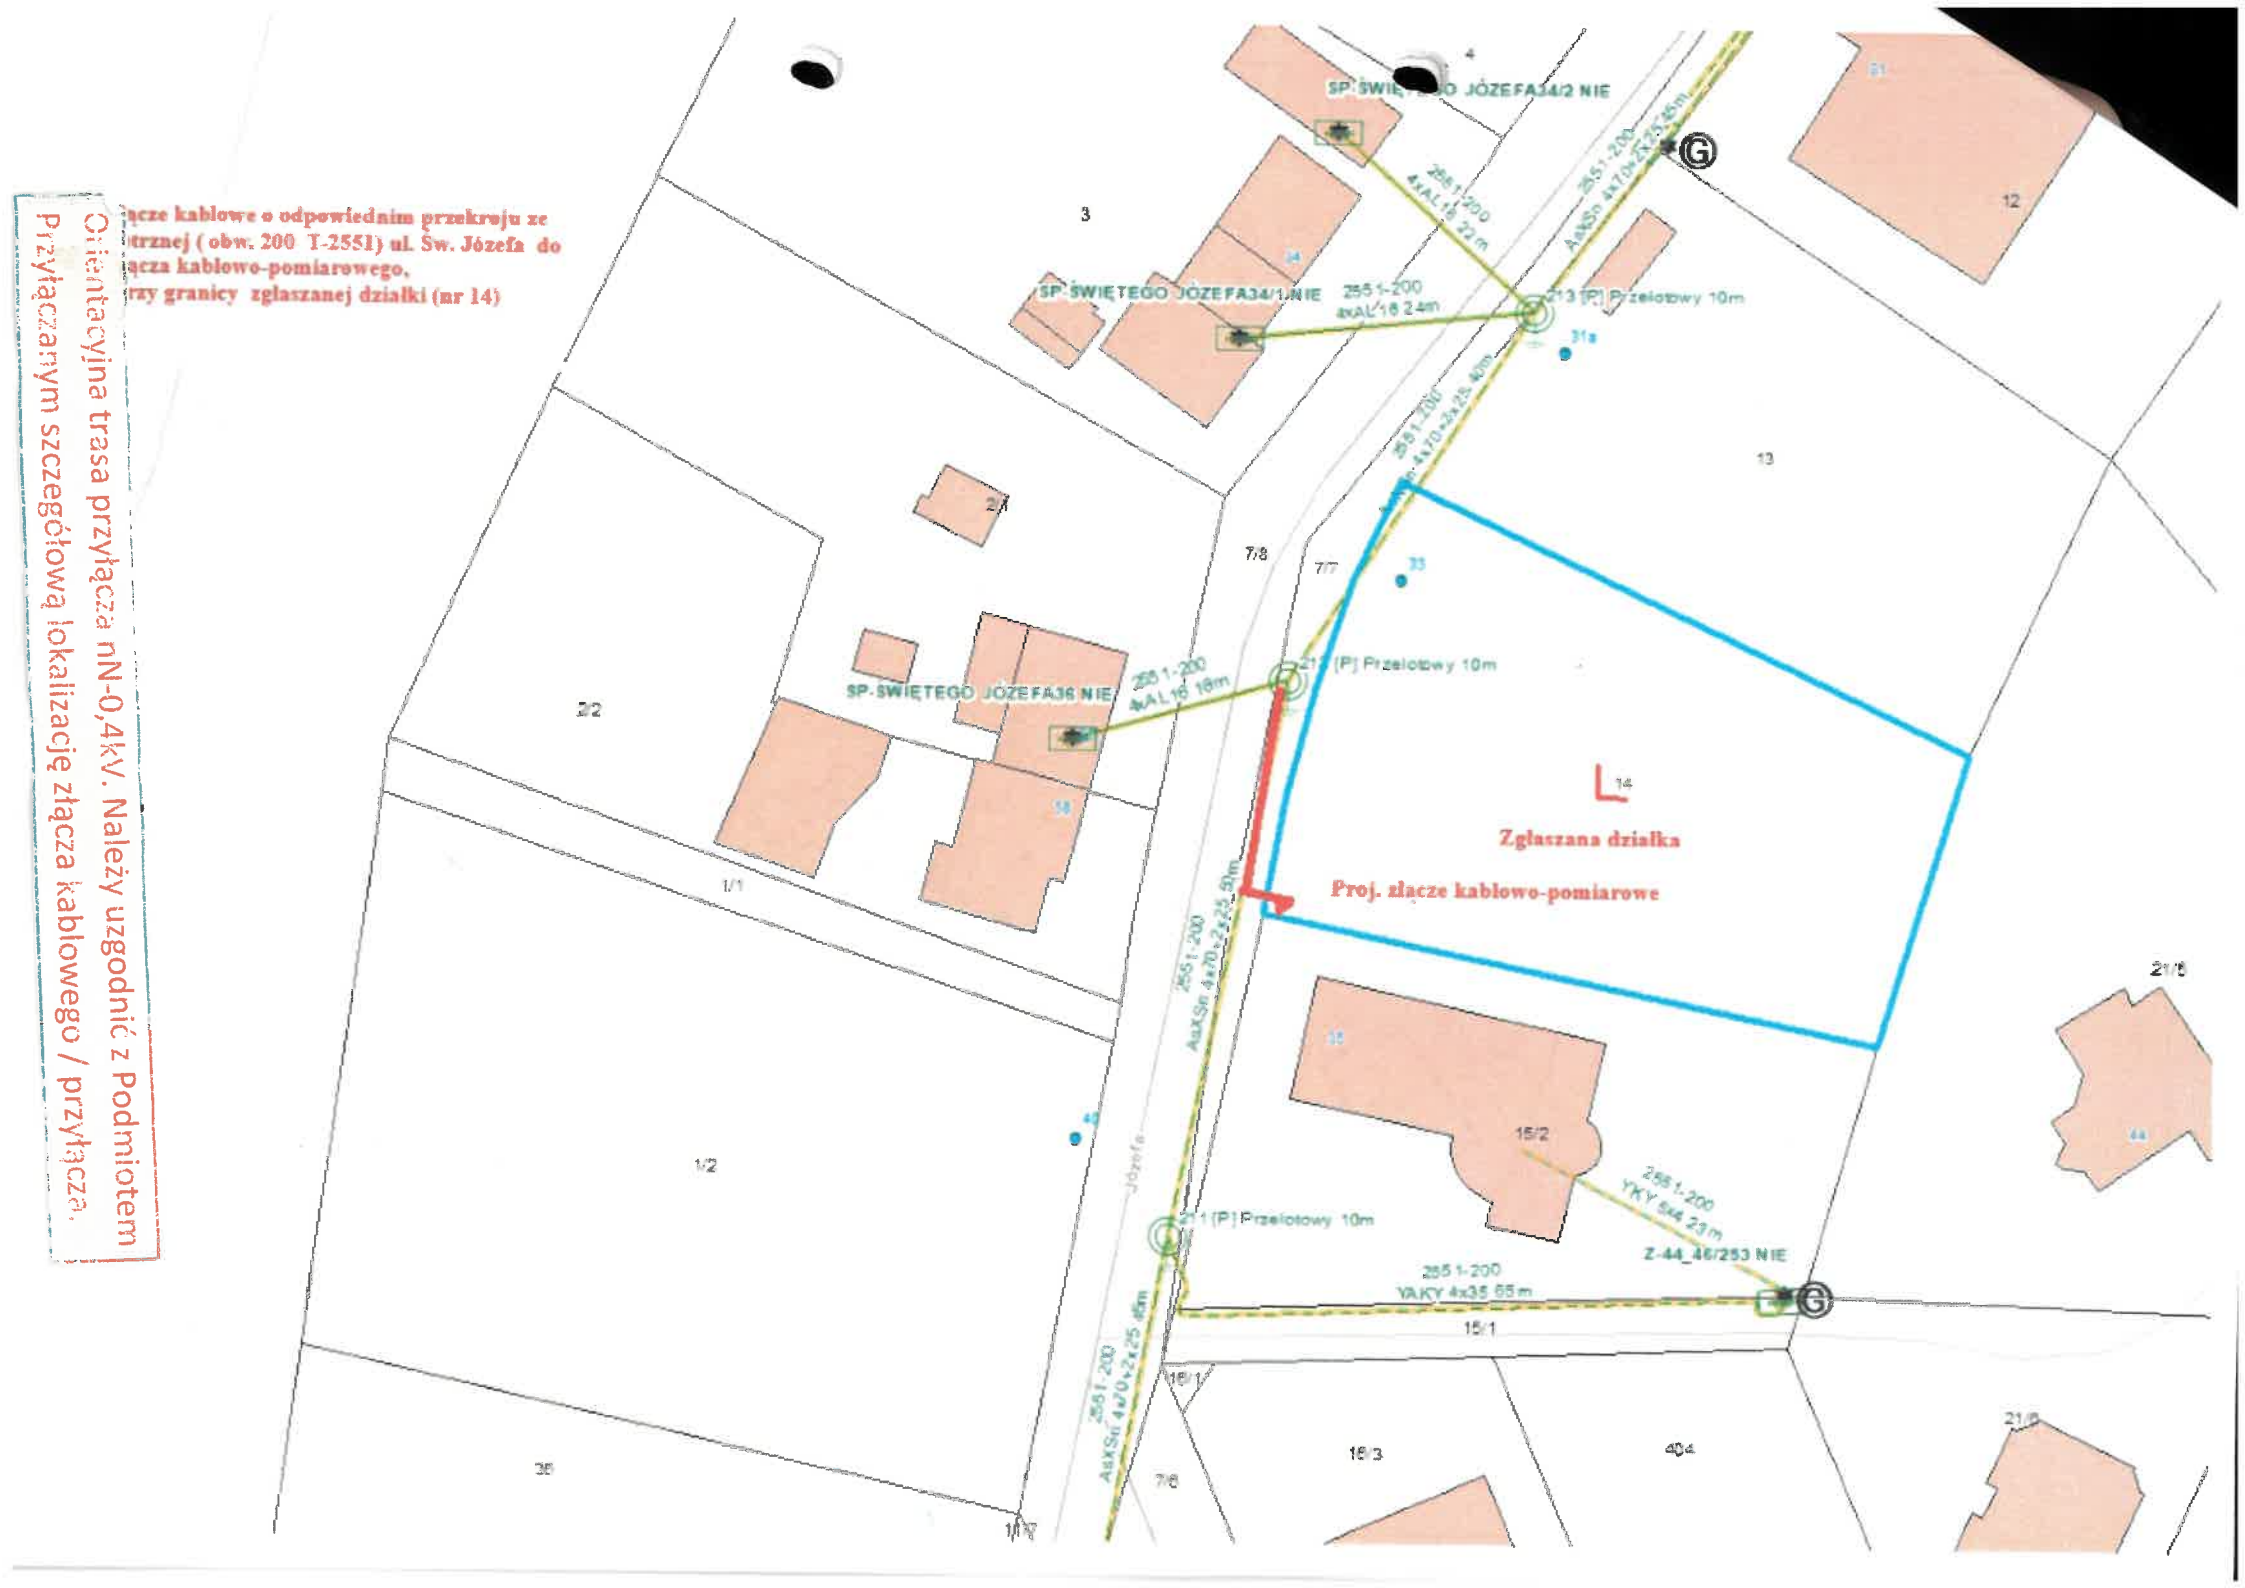

ącze kablowe o odpowiednim przekroju ze
trznej (obw. 200 T-2551) ul. Św. Józefa do
ącza kablowo-pomiarowego,
rzy granicy zgłaszanej działki (nr 14)
Orientacyjna trasa przyłącza nN-0,4kV. Należy uzgodnić z Podmiotem
Przyłączanym szczegółową lokalizację złącza kablowego / przyłącza.
SP-ŚWIĘTEGO JÓZEFA34/2 NIE
SP-ŚWIĘTEGO JÓZEFA34/1 NIE
SP-ŚWIĘTEGO JÓZEFA36 NIE
Zgłaszana działka
Proj. złącze kablowo-pomiarowe
Z-44_46/253 NIE
3
4
12
13
14
15/1
15/2
15/3
16/1
1/1
1/2
2/1
3/2
7/6
7/7
7/8
21/6
404