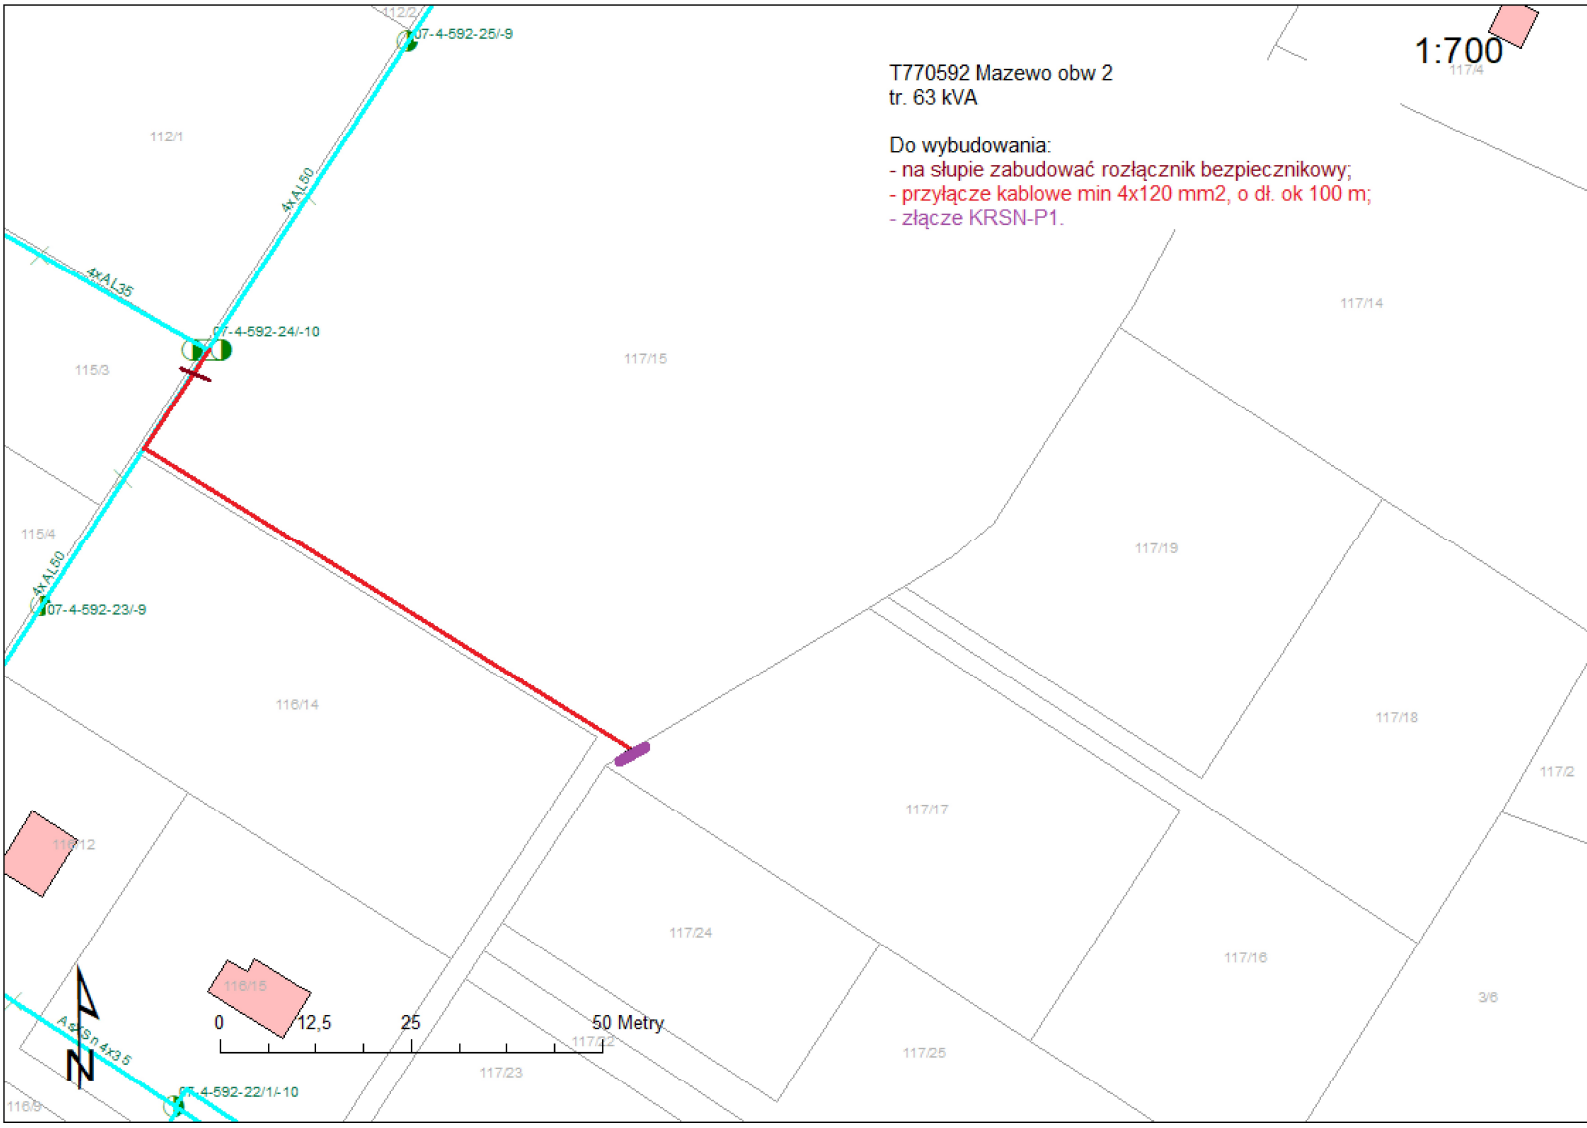

1:700
T770592 Mazewo obw 2
tr. 63 kVA
Do wybudowania:
- na słupie zabudować rozłącznik bezpiecznikowy;
- przyłącze kablowe min 4x120 mm2, o dł. ok 100 m;
- złącze KRSN-P1.
07-4-592-25/-9
4xAL50
4xAL35
07-4-592-24/-10
4xAL50
07-4-592-23/-9
07-4-592-22/1-10
112/1
115/3
115/4
116/14
116/15
117/15
117/14
117/19
117/18
117/2
117/17
117/24
117/16
3/6
117/25
117/23
0
12,5
25
50 Metry