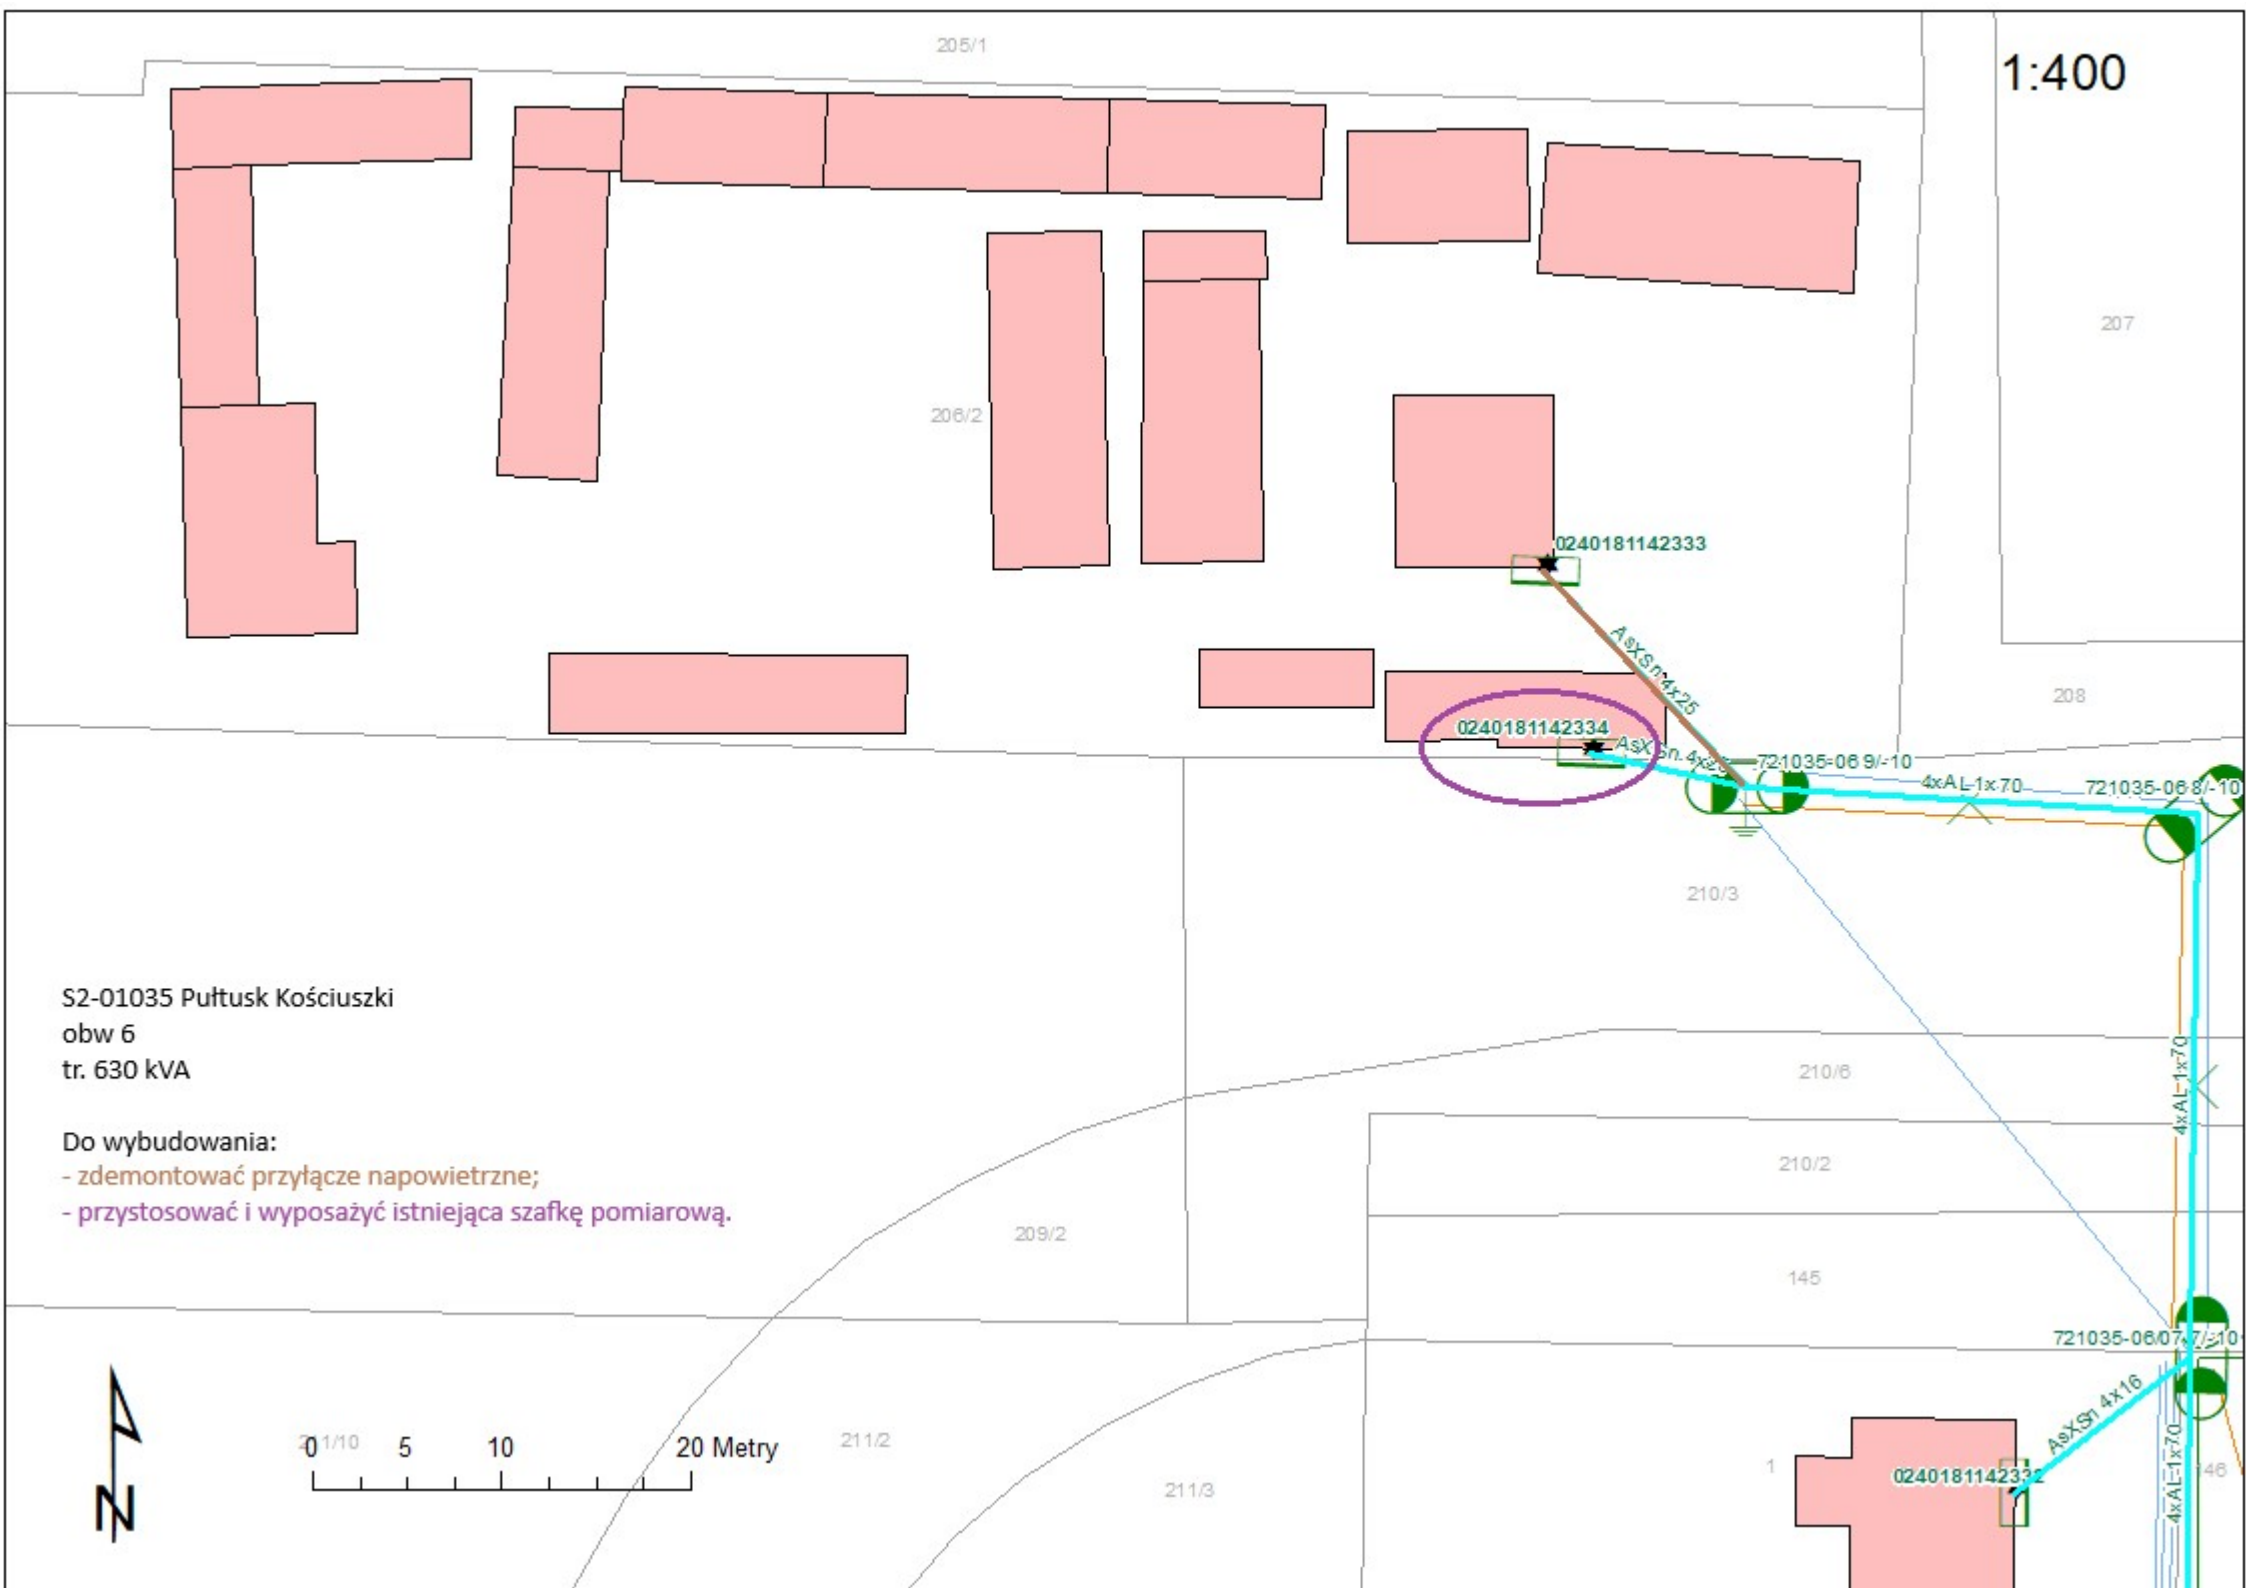

1:400
205/1
206/2
207
208
210/3
210/6
210/2
209/2
145
211/2
211/3
0240181142333
0240181142334
0240181142332
AsXSn 4x25
4xAL 1x70
721035-06 9/-10
721035-06 8/-10
4xAL 1x70
721035-06 7/-10
AsXSn 4x16
4xAL 1x70
S2-01035 Pułtusk Kościuszki
obw 6
tr. 630 kVA
Do wybudowania:
- zdemontować przyłącze napowietrzne;
- przystosować i wyposażyć istniejąca szafkę pomiarową.
0 5 10 20 Metry
N