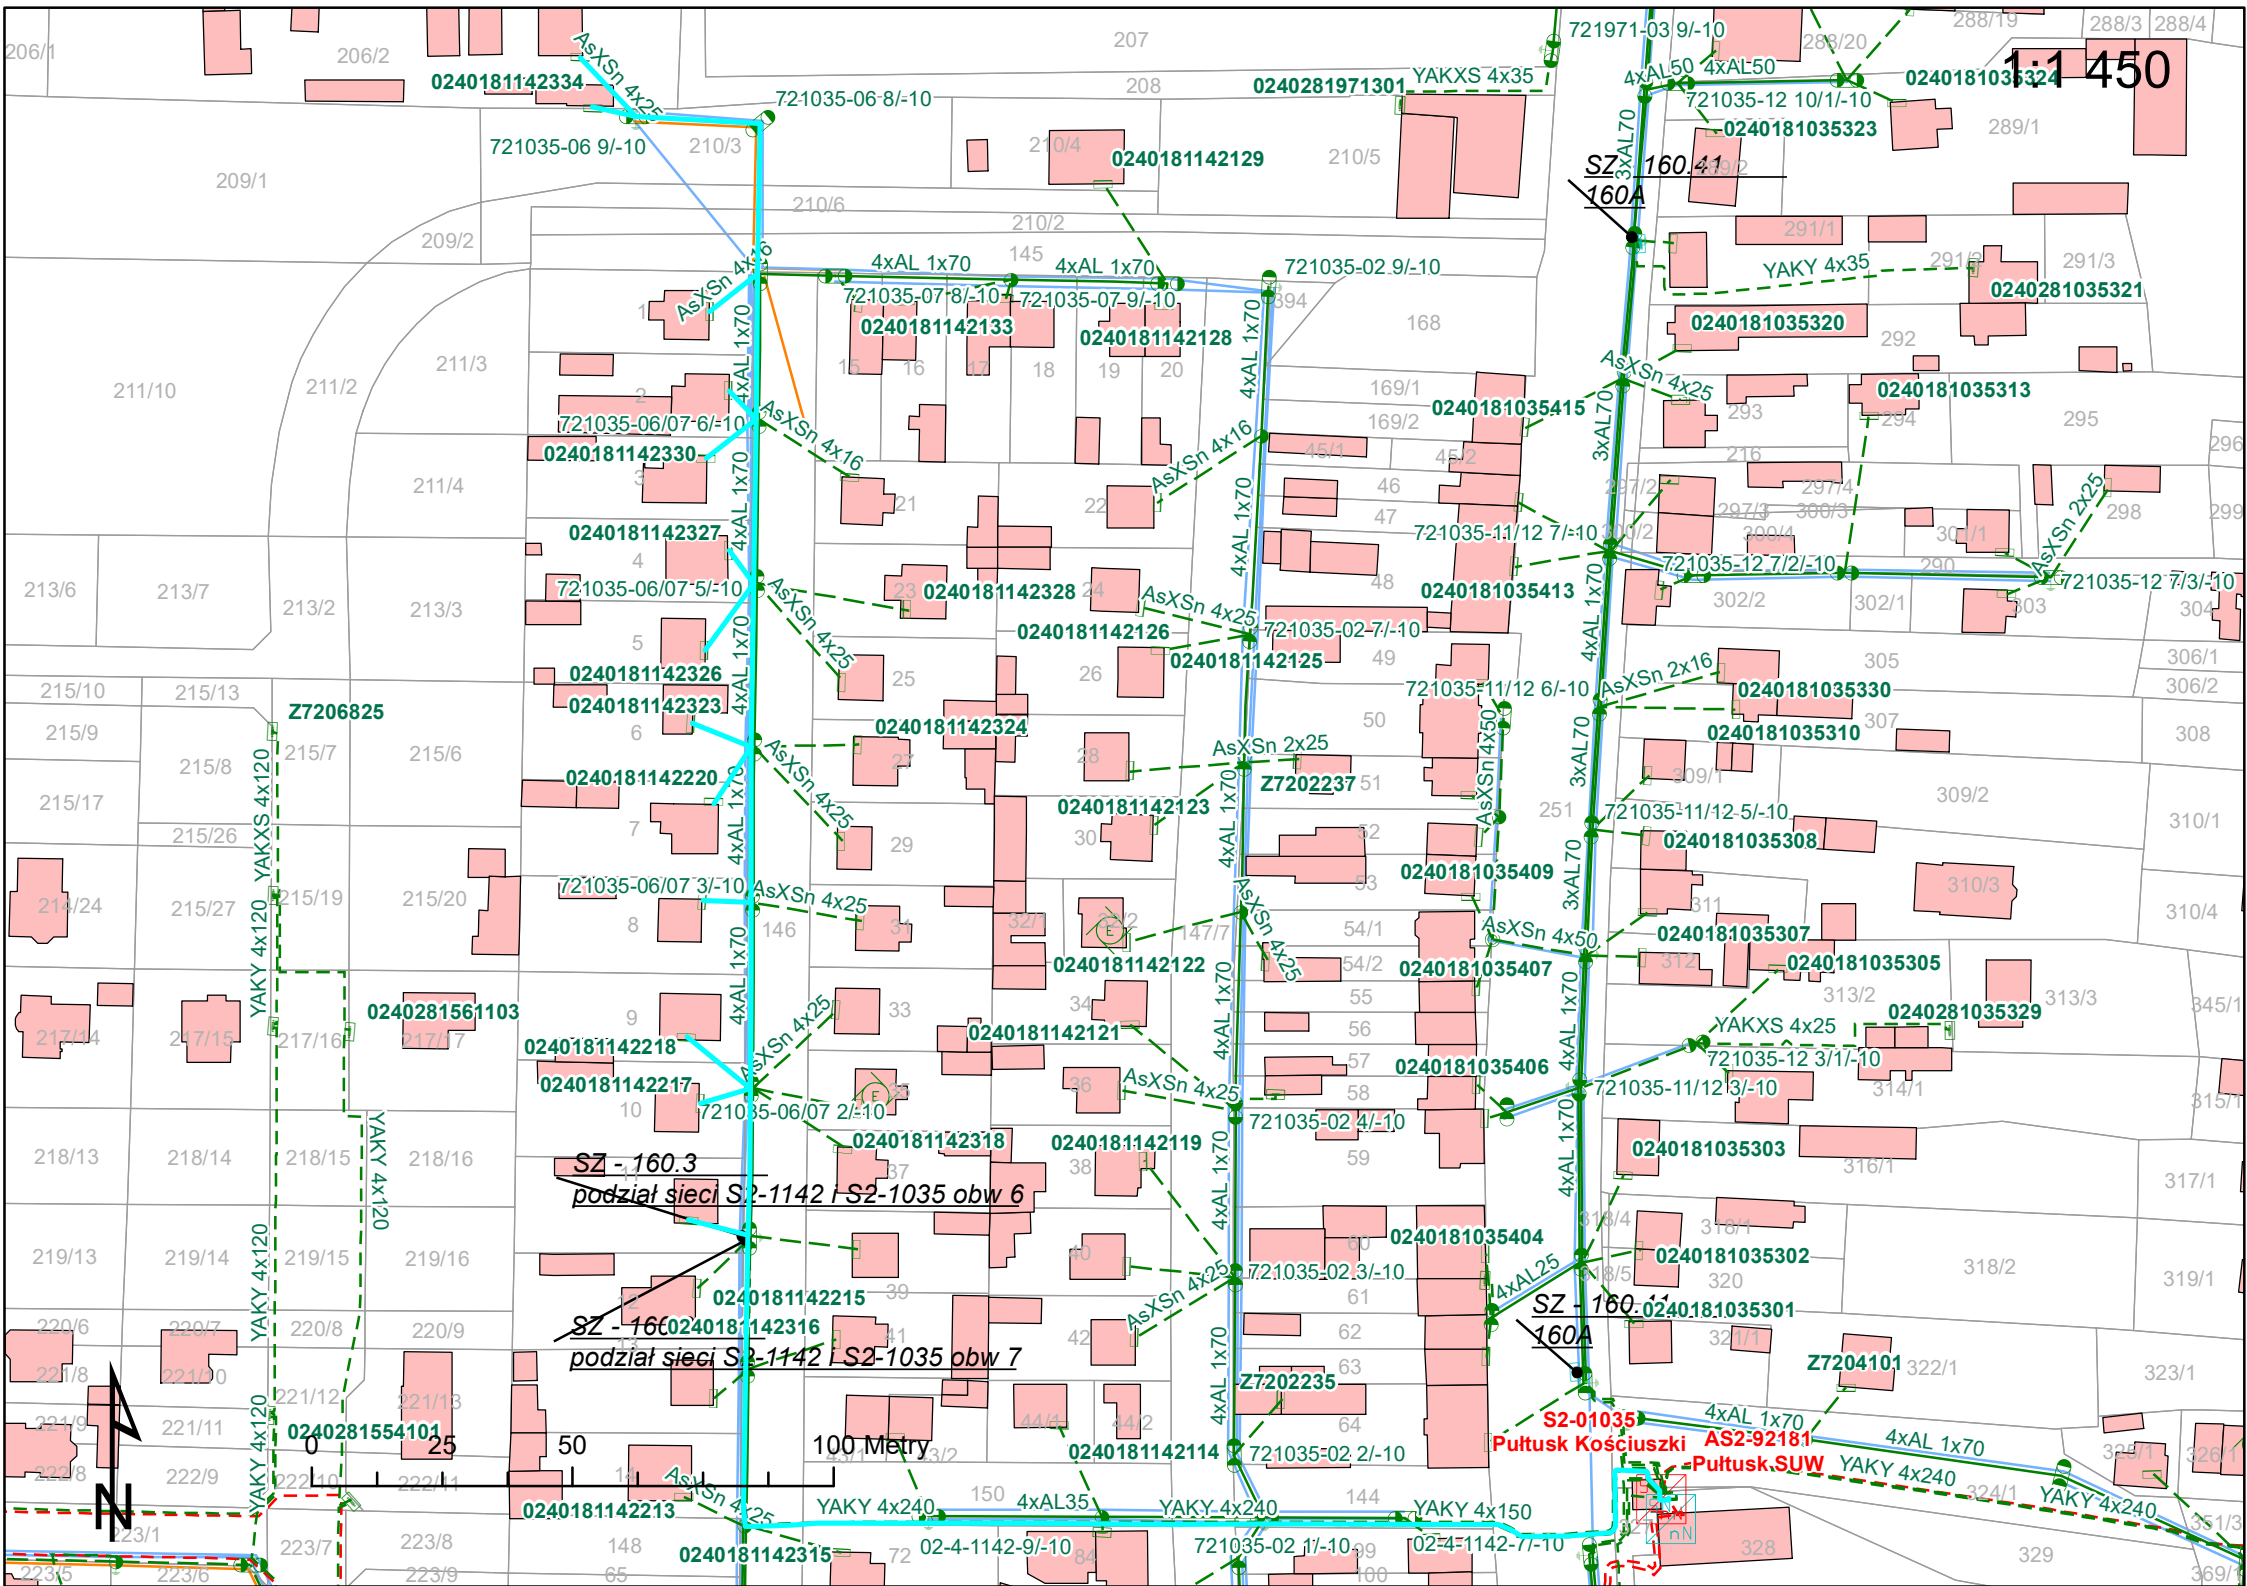

1:1 450
0240181142334
721035-06 8/-10
721035-06 9/-10
0240281971301
YAKXS 4x35
721971-03 9/-10
4xAL50 4xAL50
0240181035324
721035-12 10/1/-10
0240181035323
SZ - 160.41
160A
YAKY 4x35
0240281035321
0240181035320
0240181142129
0240181142133
0240181142128
721035-07 8/-10
721035-07 9/-10
721035-02 9/-10
4xAL 1x70
AsXSn 4x16
AsXSn 4x25
721035-06/07 6/-10
0240181142330
0240181035415
0240181035313
3xAL70
721035-11/12 7/-10
721035-12 7/2/-10
AsXSn 2x25
721035-12 7/3/-10
0240181142327
0240181142328
0240181142126
0240181142125
721035-02 7/-10
0240181035413
721035-06/07 5/-10
0240181142326
0240181142323
0240181142324
AsXSn 2x25
Z7202237
721035-11/12 6/-10
AsXSn 2x16
0240181035330
0240181035310
Z7206825
YAKXS 4x120
YAKY 4x120
0240181142220
0240181142123
AsXSn 4x50
721035-11/12 5/-10
0240181035308
0240181035409
721035-06/07 3/-10
0240181142122
0240181035407
AsXSn 4x50
0240181035307
0240181035305
0240281561103
0240181142121
0240181035406
YAKXS 4x25
0240281035329
721035-12 3/1/-10
0240181142218
0240181142217
721035-06/07 2/-10
721035-11/12 3/-10
0240181142318
0240181142119
721035-02 4/-10
0240181035303
SZ - 160.3
podział sieci S2-1142 i S2-1035 obw 6
0240181035404
0240181035302
721035-02 3/-10
0240181142215
0240181142316
SZ - 160
podział sieci S2-1142 i S2-1035 obw 7
SZ - 160.11
160A
0240181035301
Z7204101
Z7202235
0240281554101
0240181142114
721035-02 2/-10
S2-01035
Pułtusk Kościuszki
AS2-92181
Pułtusk.SUW
4xAL 1x70
YAKY 4x240
YAKY 4x150
0240181142213
0240181142315
4xAL35
02-4-1142-9/-10
721035-02 1/-10
02-4-1142-7/-10
0 25 50 100 Metry
N