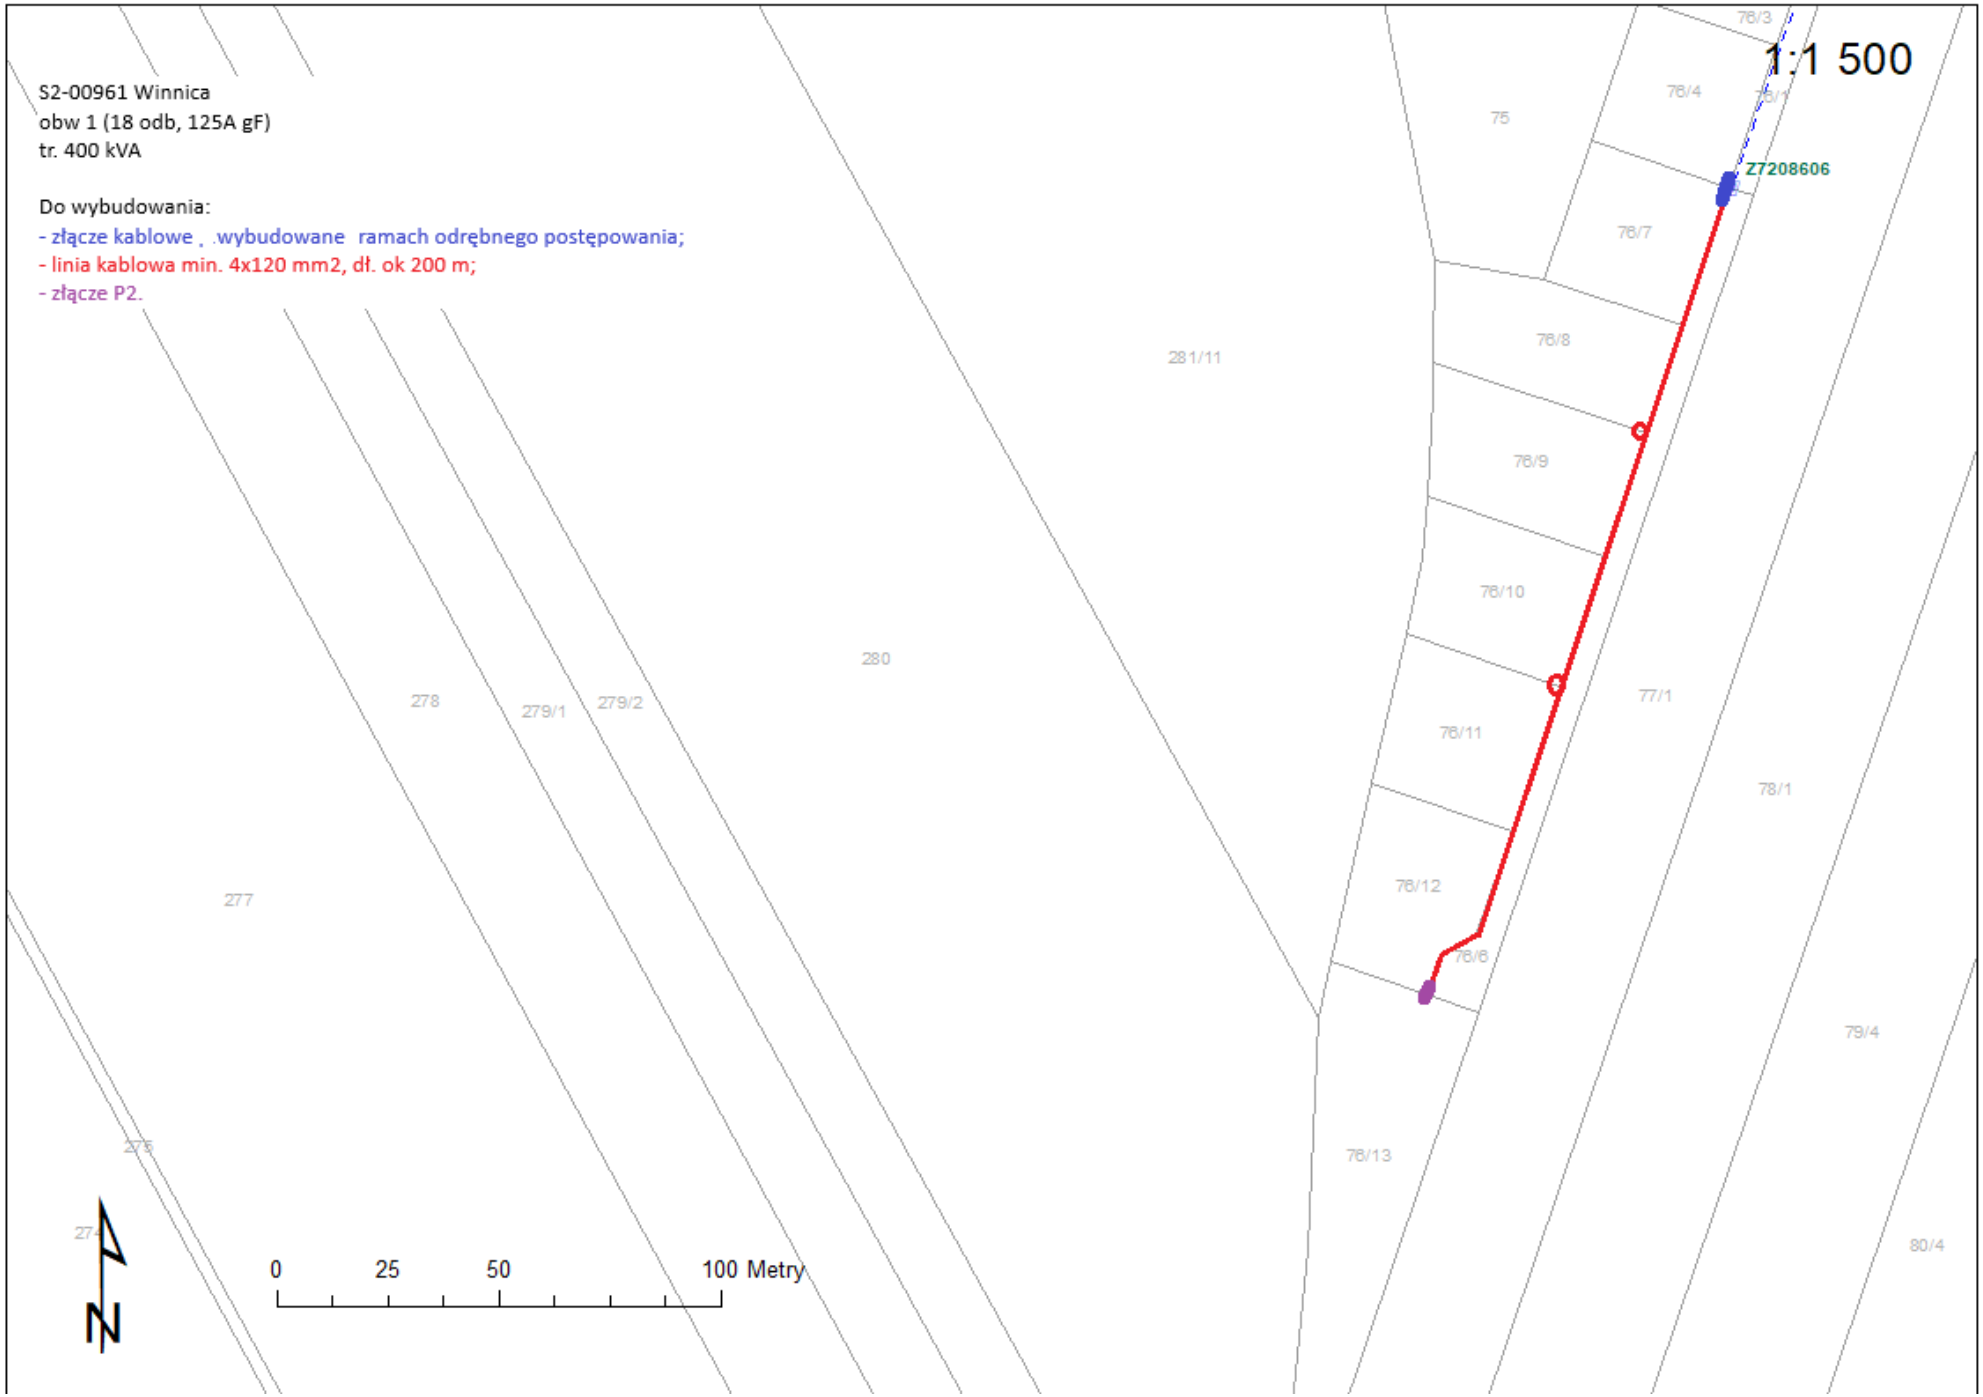

S2-00961 Winnica
obw 1 (18 odb, 125A gF)
tr. 400 kVA
Do wybudowania:
- złącze kablowe , .wybudowane ramach odrębnego postępowania;
- linia kablowa min. 4x120 mm2, dł. ok 200 m;
- złącze P2.
1:1 500
Z7208606
76/3
76/4
75
76/7
76/8
281/11
76/9
76/10
280
278
279/1
279/2
77/1
76/11
78/1
277
76/12
76/6
79/4
76/13
80/4
0
25
50
100 Metry
N