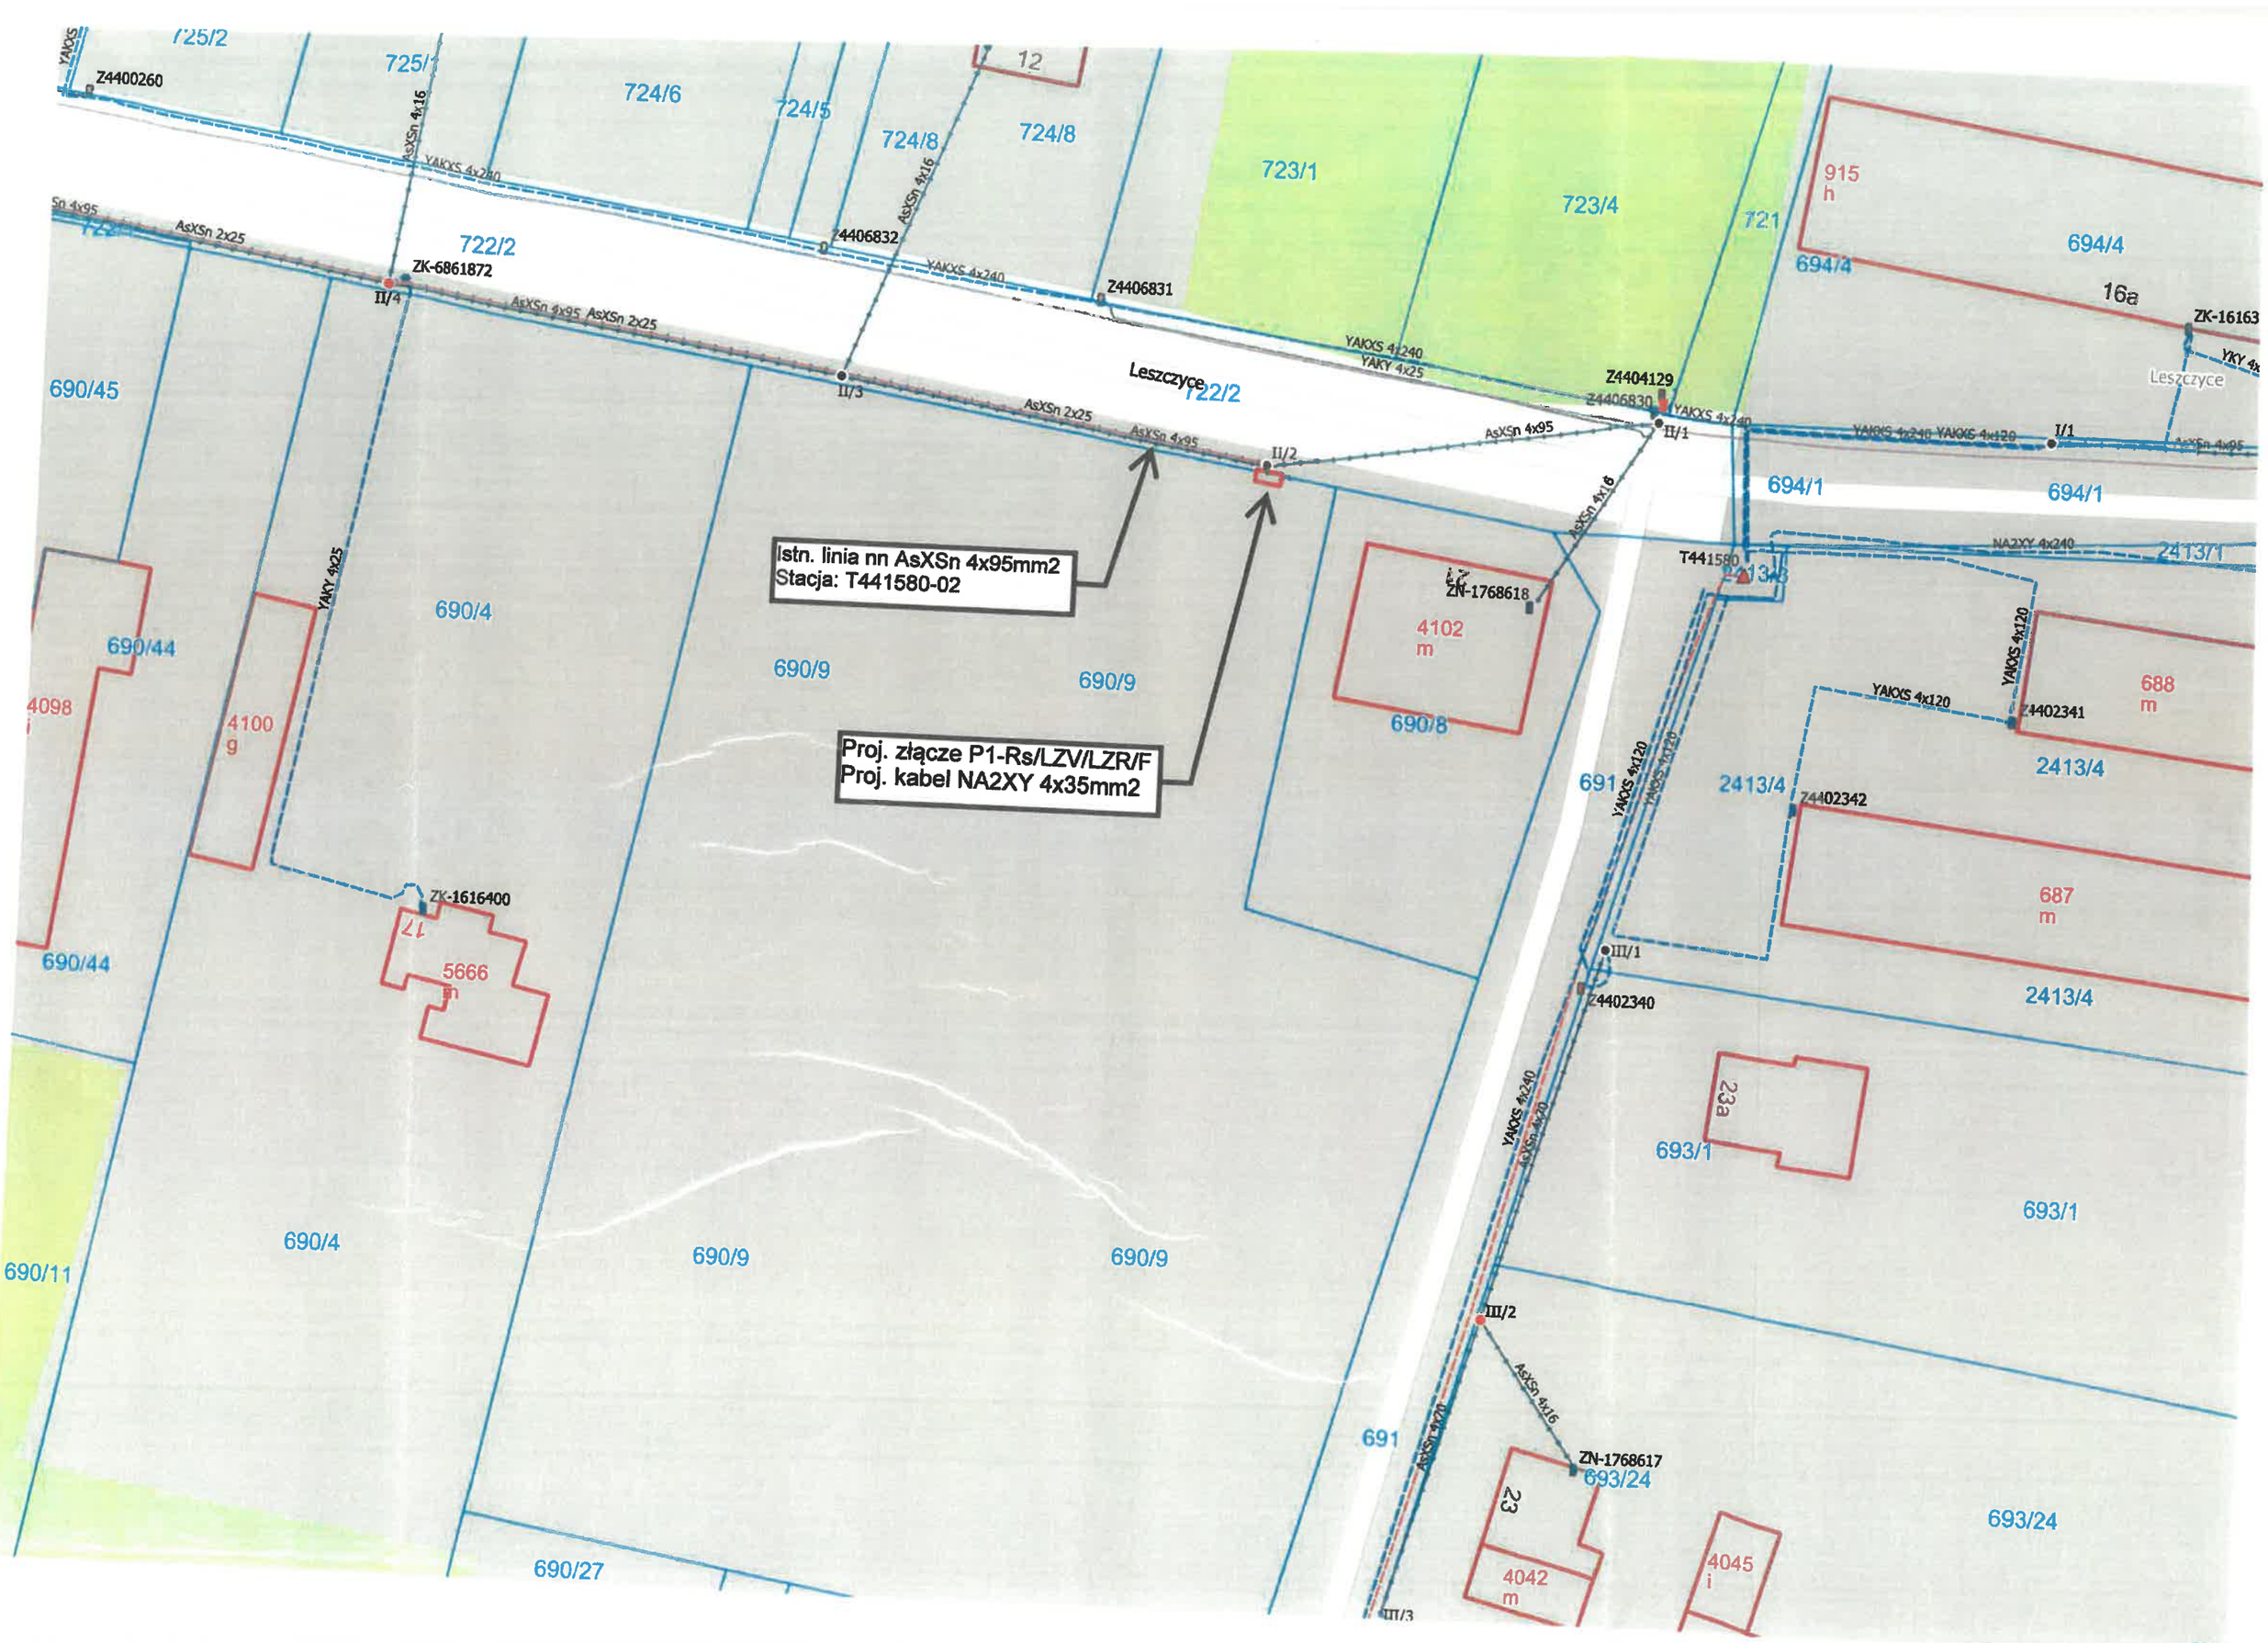
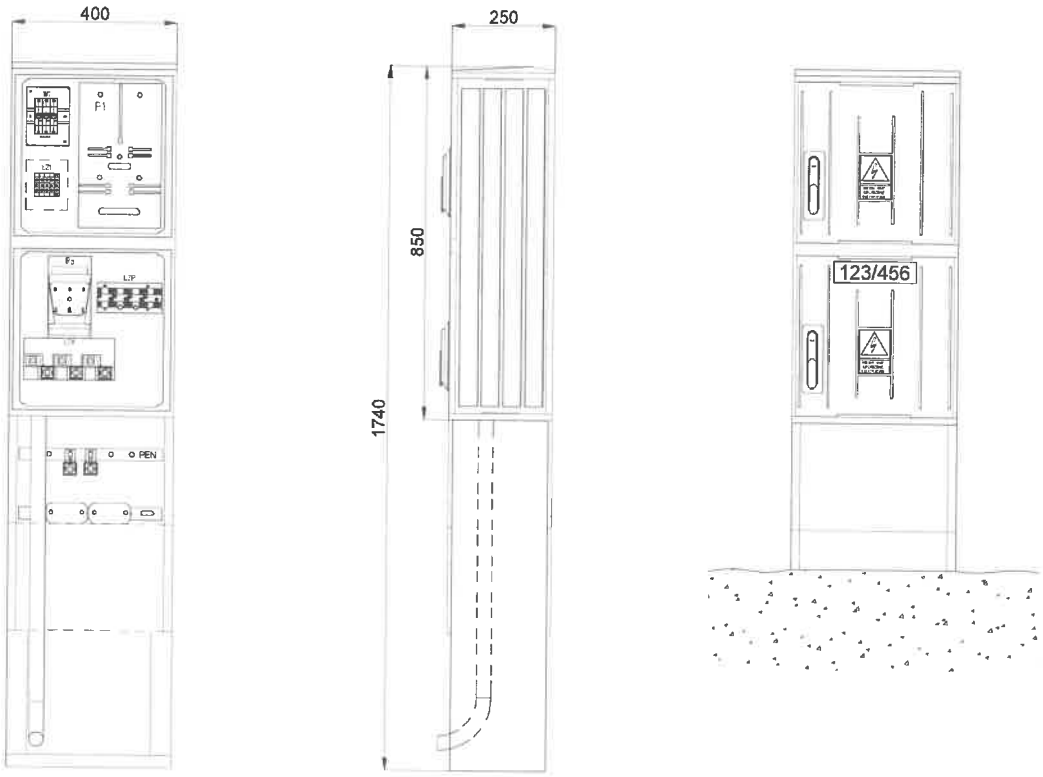

Istn. linia nn AsXSn 4x95mm2
Stacja: T441580-02
Proj. złącze P1-Rs/LZV/LZR/F
Proj. kabel NA2XY 4x35mm2
Leszczyce
Leszczyce
725/2
725/1
724/6
724/5
724/8
724/8
723/1
723/4
721
722/2
722/2
690/45
690/44
690/4
690/9
690/9
690/8
690/44
690/4
690/9
690/9
690/11
690/27
691
691
694/4
694/4
694/1
694/1
693/1
693/1
693/1
693/24
693/24
2413/4
2413/4
2413/4
2413/1
915
h
16a
4102
m
4100
g
4098
5666
17
23a
23
4042
m
4045
i
688
m
687
m
Z4400260
Z4406832
Z4406831
Z4404129
Z4406830
Z4402341
Z4402342
Z4402340
ZK-6861872
ZK-16163
ZK-1616400
T441580
ZN-1768618
ZN-1768617
II/4
II/3
II/2
II/1
I/1
III/1
III/2
III/3
AsXSn 2x25
AsXSn 4x95
AsXSn 4x16
YAKXS 4x240
YAKXS 4x120
YAKY 4x25
NA2XY 4x240
YKY 4x


Zał. 1 02	Szafka pomiarowa P1-Rs/LZV/LZR/F	Energa operator



Jarocin ul. Leszczyce dz. 690/9 OBI/44/2600390

NR ZŁĄCZA: ZL409519

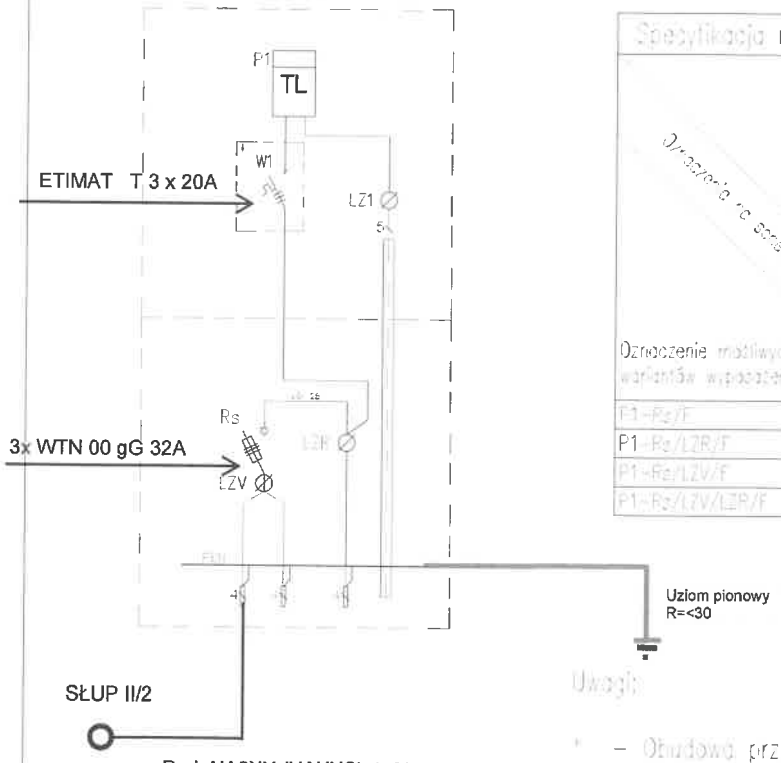P1-Rs/LZV/LZR/F



Proj. NA2XY (YAKXS) 4x35mm2-16m
T441580/02

Specyfikacja materiałowa

Oznaczenie możliwych wariantów wyposażenia	Rozłącznik skrzynkowy 100A	Szyna ochronno-neutralna	Zacisk typu V	Listwa rozgałęźna 2x240mm²	Listwa rozgałęźna 35/16mm²	Zestaw układu pomiarowego **	Obejma kablowa
	Rs	PEN		LZV	LZR		
P1-Rs/F	1	-	-	-	-	1	-
P1-Rs/LZR/F	1	-	-	-	1	1	-
P1-Rs/LZV/F	1	1	2	1	-	1	1/2
P1-Rs/LZV/LZR/F	1	1	2	1	1	1	1/2

Uwagi:

* – Obudowa przystosowana do plombowania

** – Zestaw układu pomiarowego składa się z:

W – Ogranicznik mocy (w obudowie typu S5)

P – Tablica licznikowa uniwersalna

LZ – Listwa zaciskowa do 16mm² (w obudowie)