

Energa operator


Szafka pomiarowa P3-Rs/LZV/LZR/F


Zał. 1
05

Z6301632

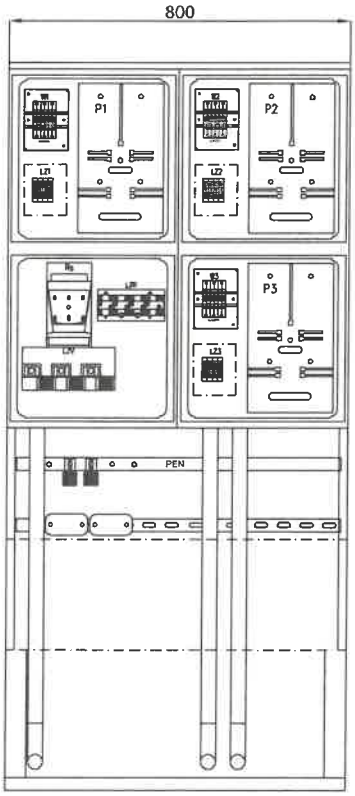

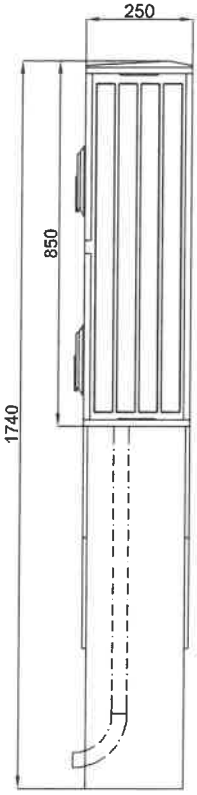

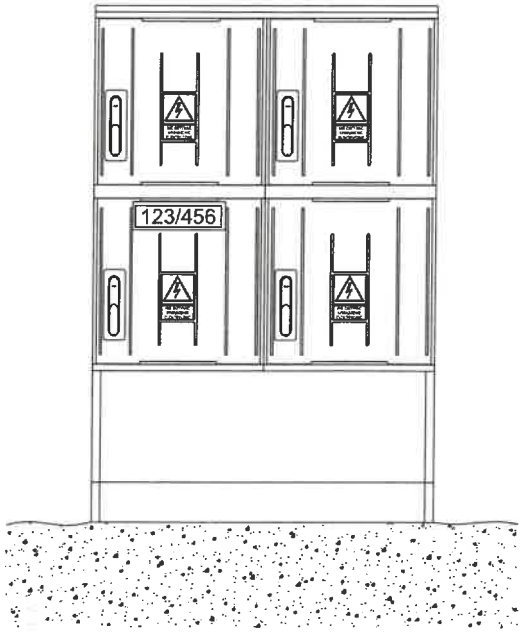

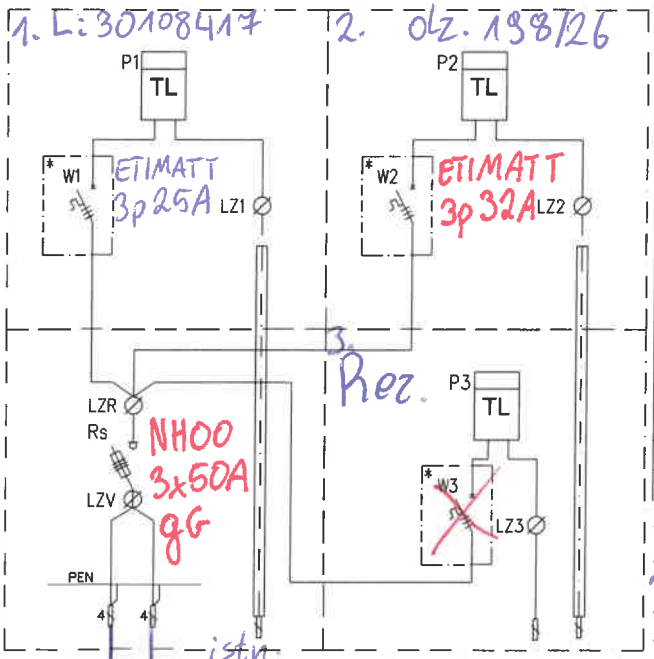

istn. YAKXS 4x70
nr. 1034-0102/02
Kier. ST 0-1034

istn. YAKXS 4x70
nr. 1034-0102/03
Kier. Złącze
nr. 1034010/1/Zk-1

Specyfikacja materiałowa


Oznaczenie możliwych wariantów wyposażenia / Oznaczenie na schemacie / Wyposażenie (szt.)	Rozłącznik skrzynkowy 160A	Szyna ochronno-neutralna	Zacisk typu V	Listwa rozgałęźna 2x240mm²	Listwa rozgałęźna 35/16mm²	Przewód zas. 4x1xLgY 25mm²	Zestaw układu pomiarowego **	Obejma kablowa
	Rs	PEN		LZV	LZR			
P3/LZR/F	–	–	–	–	1	1	3	–
P3-Rs/LZR/F	1	–	–	–	1	–	3	–
P3-Rs/LZV/LZR/F	1	1	2	1	1	–	3	1/2

1. PPE 590243863044137815, 13kW, 25A
2. P/26/049778, 18kW, 32A
3. Rezerwa

Uwagi:

* – Obudowa przystosowana do plombowania

** – Zestaw układu pomiarowego składa się z:
W Ogranicznik mocy (w obudowie typu S5)
P Tablica licznikowa uniwersalna
LZ Listwa zaciskowa do 16mm² (w obudowie)

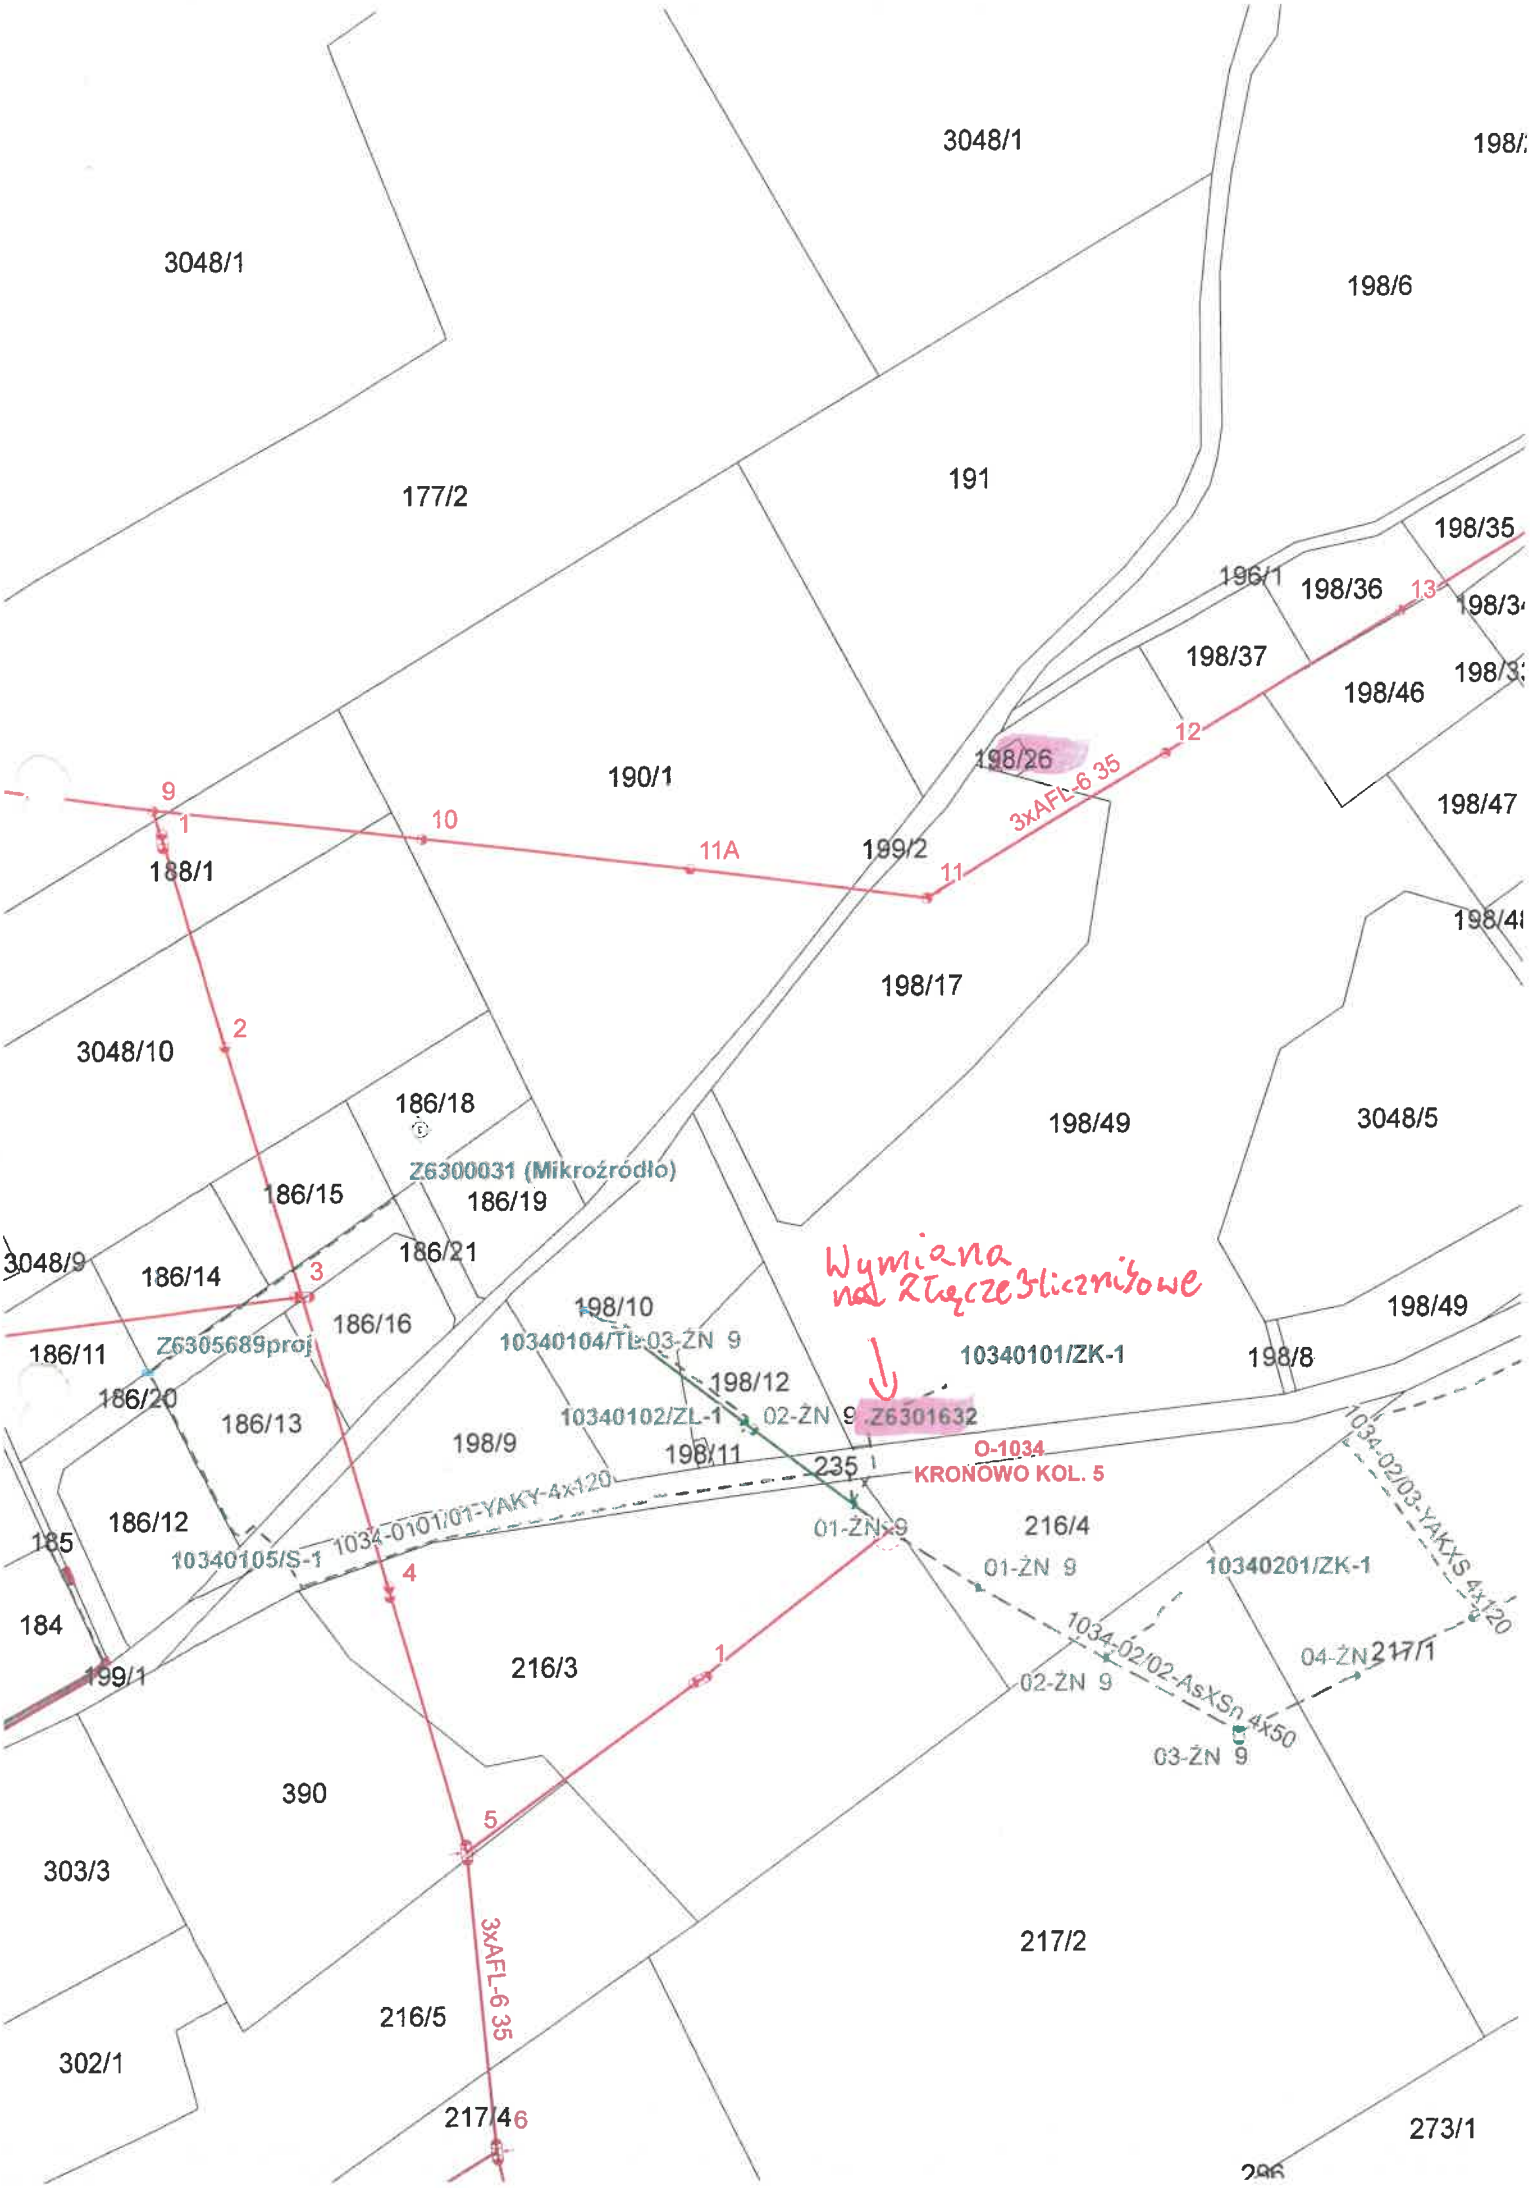
3048/1
3048/1
198/6
177/2
191
198/35
196/1
198/36
198/37
198/46
198/47
190/1
198/26
199/2
188/1
198/17
3048/10
186/18
198/49
3048/5
Z6300031 (Mikroźródło)
186/15
186/19
3048/9
186/14
186/21
198/10
198/49
186/16
10340104/TL-03-ŻN 9
10340101/ZK-1
198/8
186/11
Z6305689proj
198/12
186/20
10340102/ZL-1
02-ŻN 9
Z6301632
186/13
198/9
198/11
O-1034
KRONOWO KOL. 5
235
186/12
10340105/S-1
01-ŻN 9
216/4
185
01-ŻN 9
10340201/ZK-1
184
199/1
216/3
04-ŻN 9
217/1
02-ŻN 9
03-ŻN 9
390
303/3
217/2
216/5
302/1
217/4
273/1
3xAFL-6 35
1034-0101/01-YAKY-4x120
1034-02/03-YAKXS 4x120
1034-02/02-AsXSn 4x50
Wymiana
nad złączeliczniowe