



Energa operator	Szafka pomiarowa słupowa, wnękowa lub naścienna PS-Rs, PW-Rs lub PNS-Rs	Zał. 1 01

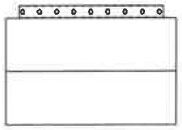

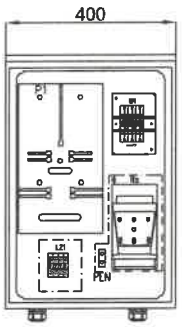

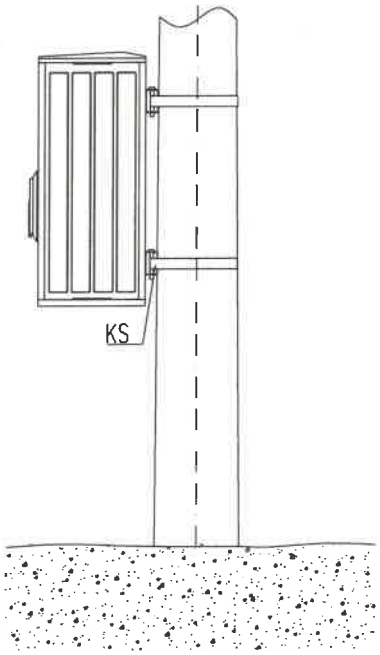

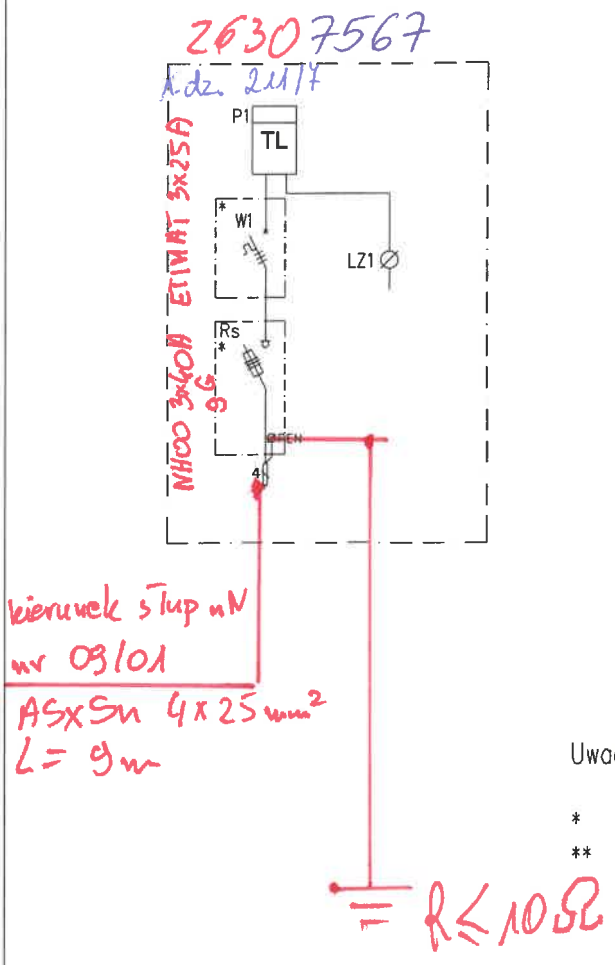

Specyfikacja materiałowa

Oznaczenie na schemacie / Wyposażenie (szt.)	Rozłącznik skrzynkowy 160A	Konstrukcja mont. słupowa	Konstrukcja mont. naścienna	Zestaw układu pomiarowego **	Zacisk ochronno-neutralny
Oznaczenie możliwych wariantów wyposażenia	Rs	KS	KNS		PEN
PS-Rs	1	1	–	1	1
~~PW-Rs~~	1	–	–	1	1
~~PNS-Rs~~	1	–	1	1	1

1. PPE 590243860004587 33

Uwagi:


* – Obudowa przystosowana do plombowania

** – Zestaw układu pomiarowego składa się z:

W Ogranicznik mocy (w obudowie typu S5)


P Tablica licznikowa uniwersalna

LZ Listwa zaciskowa do 16mm² (w obudowie)

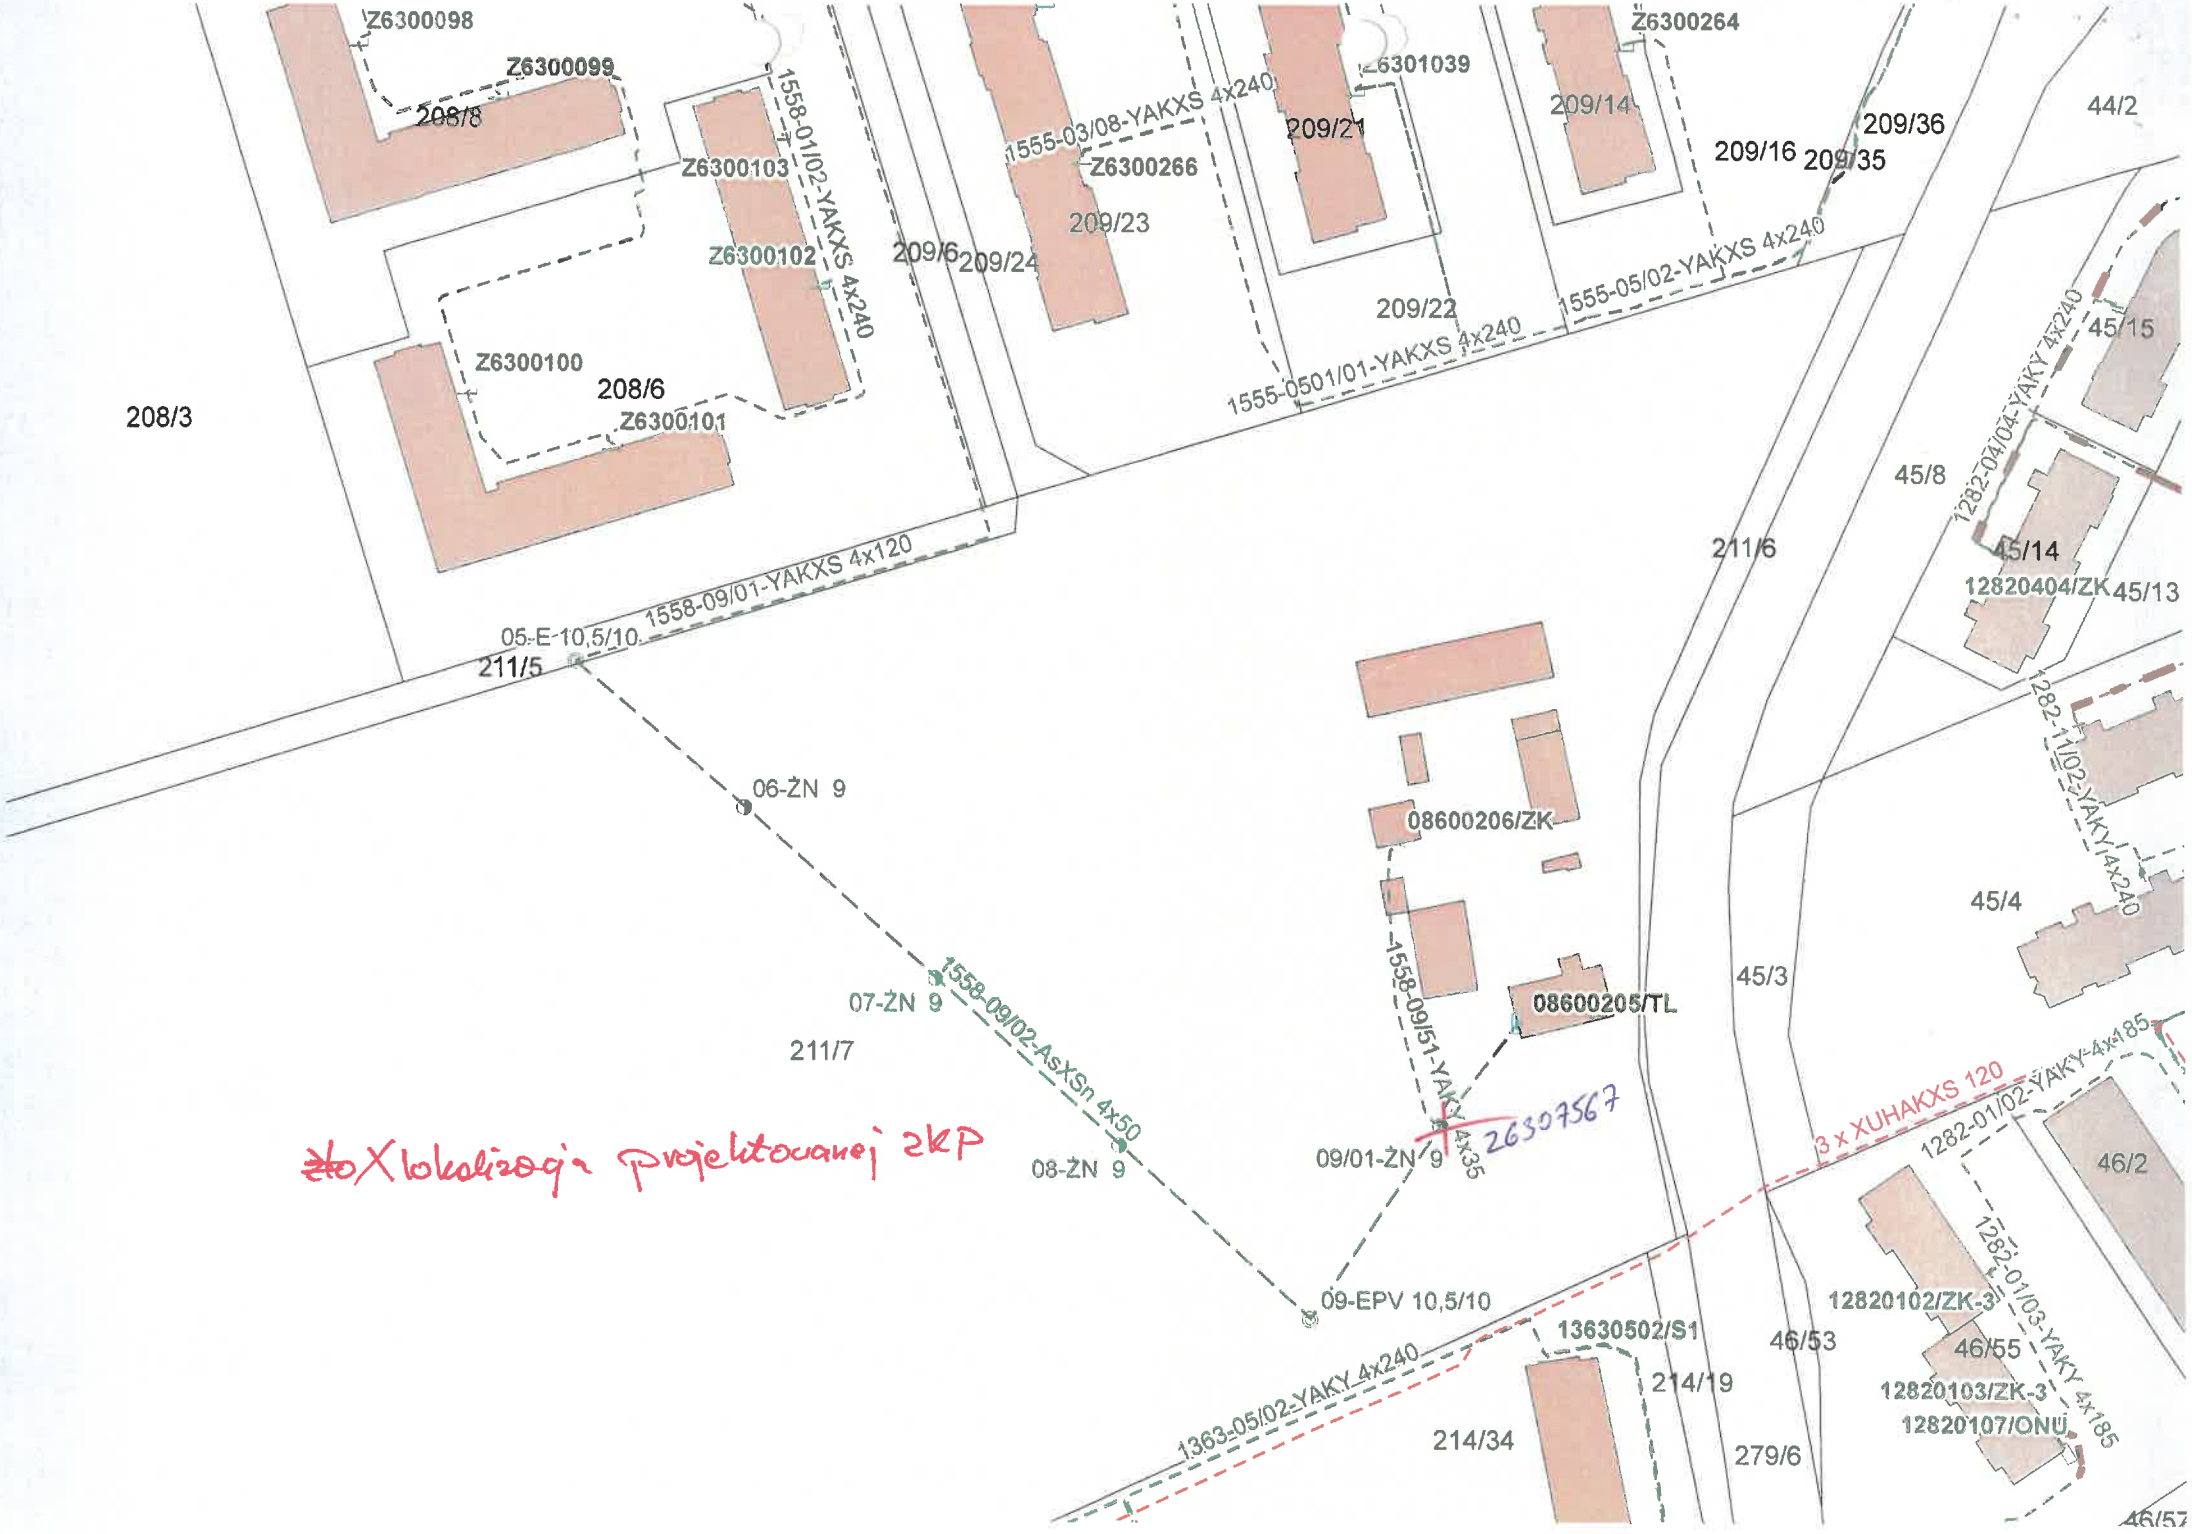

26307567

~~to~~ X lokalizacja projektowanej ZKP

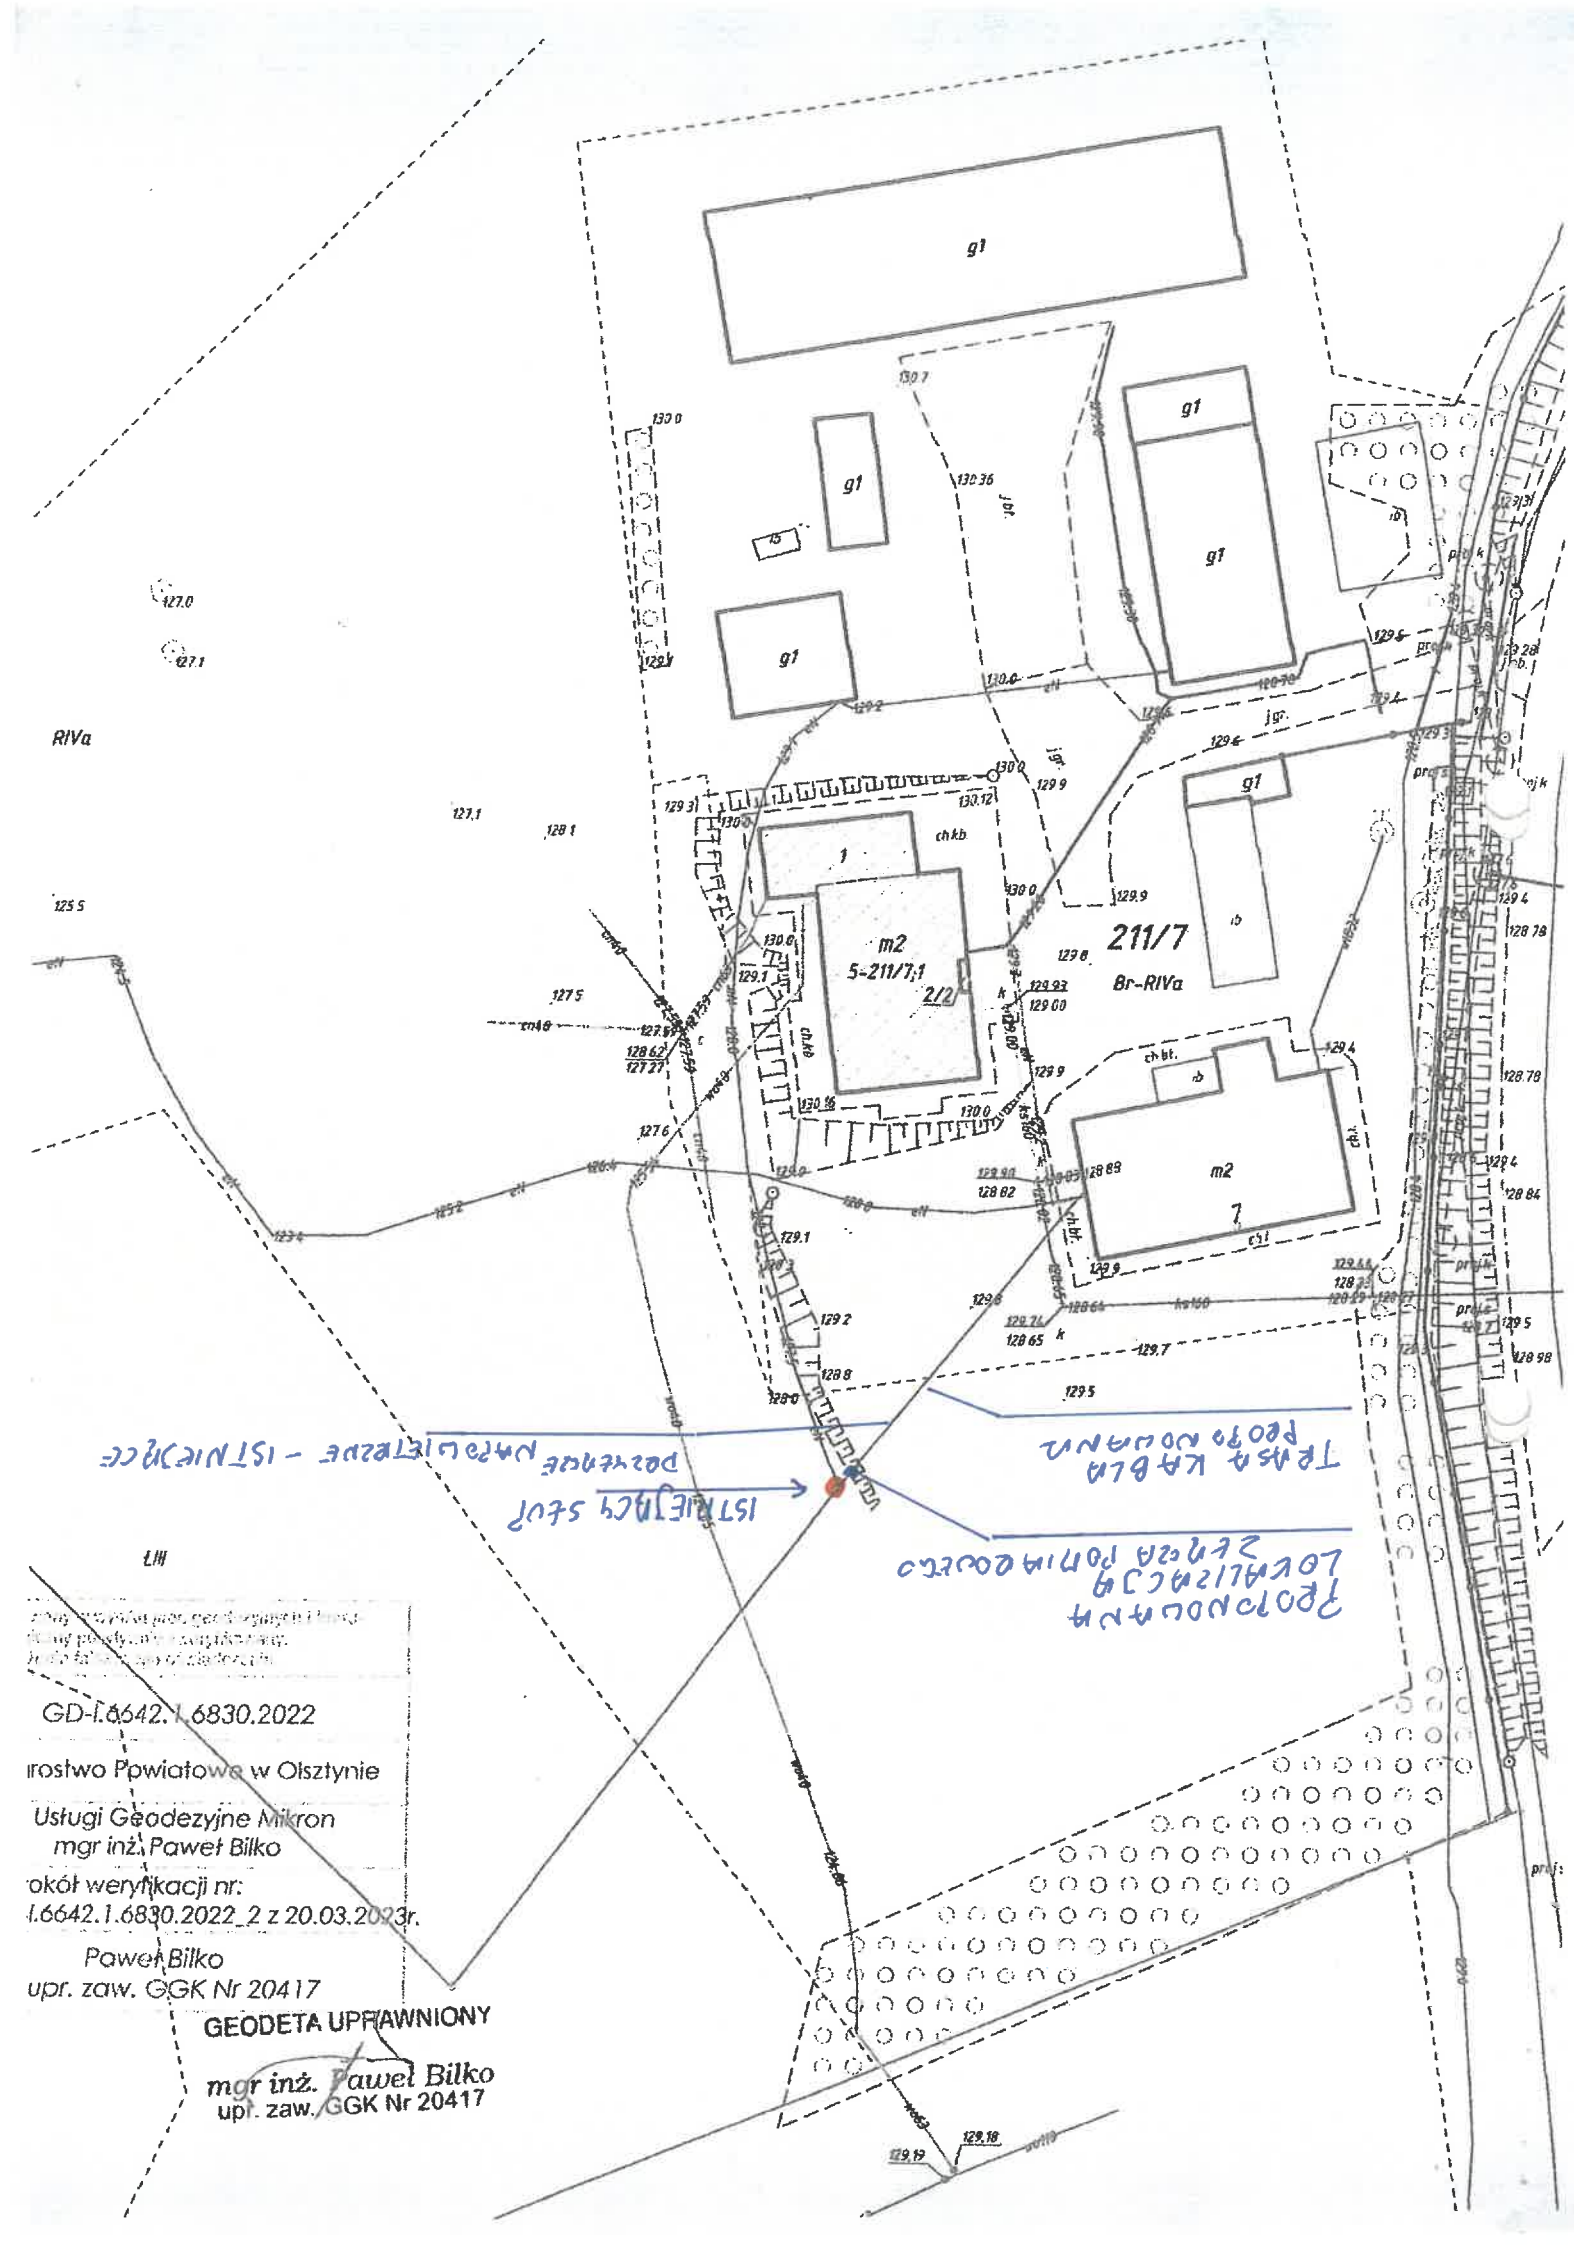
g1
g1
g1
g1
g1
m2
5-211/7,1
2/2
211/7
Br-RIVa
m2
7
RIVa
ISTNIEJĄCY SŁUP
Projektowany przyłącz - ISTNIEJĄCY
Tymczasowa linia napowietrzna
Projektowana linia napowietrzna
GD-I.6642.1.6830.2022
Starostwo Powiatowe w Olsztynie
Usługi Geodezyjne Mikron
mgr inż. Paweł Bilko
Wykół weryfikacji nr:
I.6642.1.6830.2022_2 z 20.03.2023r.
Paweł Bilko
upr. zaw. GGK Nr 20417
GEODETA UPRAWNIONY
mgr inż. Paweł Bilko
upr. zaw. GGK Nr 20417