
Schemat: Sieć kablowa nN 0,4kV, Olsztyn Bartąska, dz. nr 169/2 obręb 0118 Olsztyn, OBI/63/2301427
–linia kablowa nN 0,4 kV NA2XY 4x240mm^2, l=66/76m
–linia kablowa nN 0,4 kV NA2XY 4x240mm^2, l=65/72m (powiązanie siaci)
–ZK typ KRSN–0/4R–NH2/F – szt. 1

[O–1358] Olsztyn Bartąska
istniejąca stacja transformatorowa Tr–630kVA

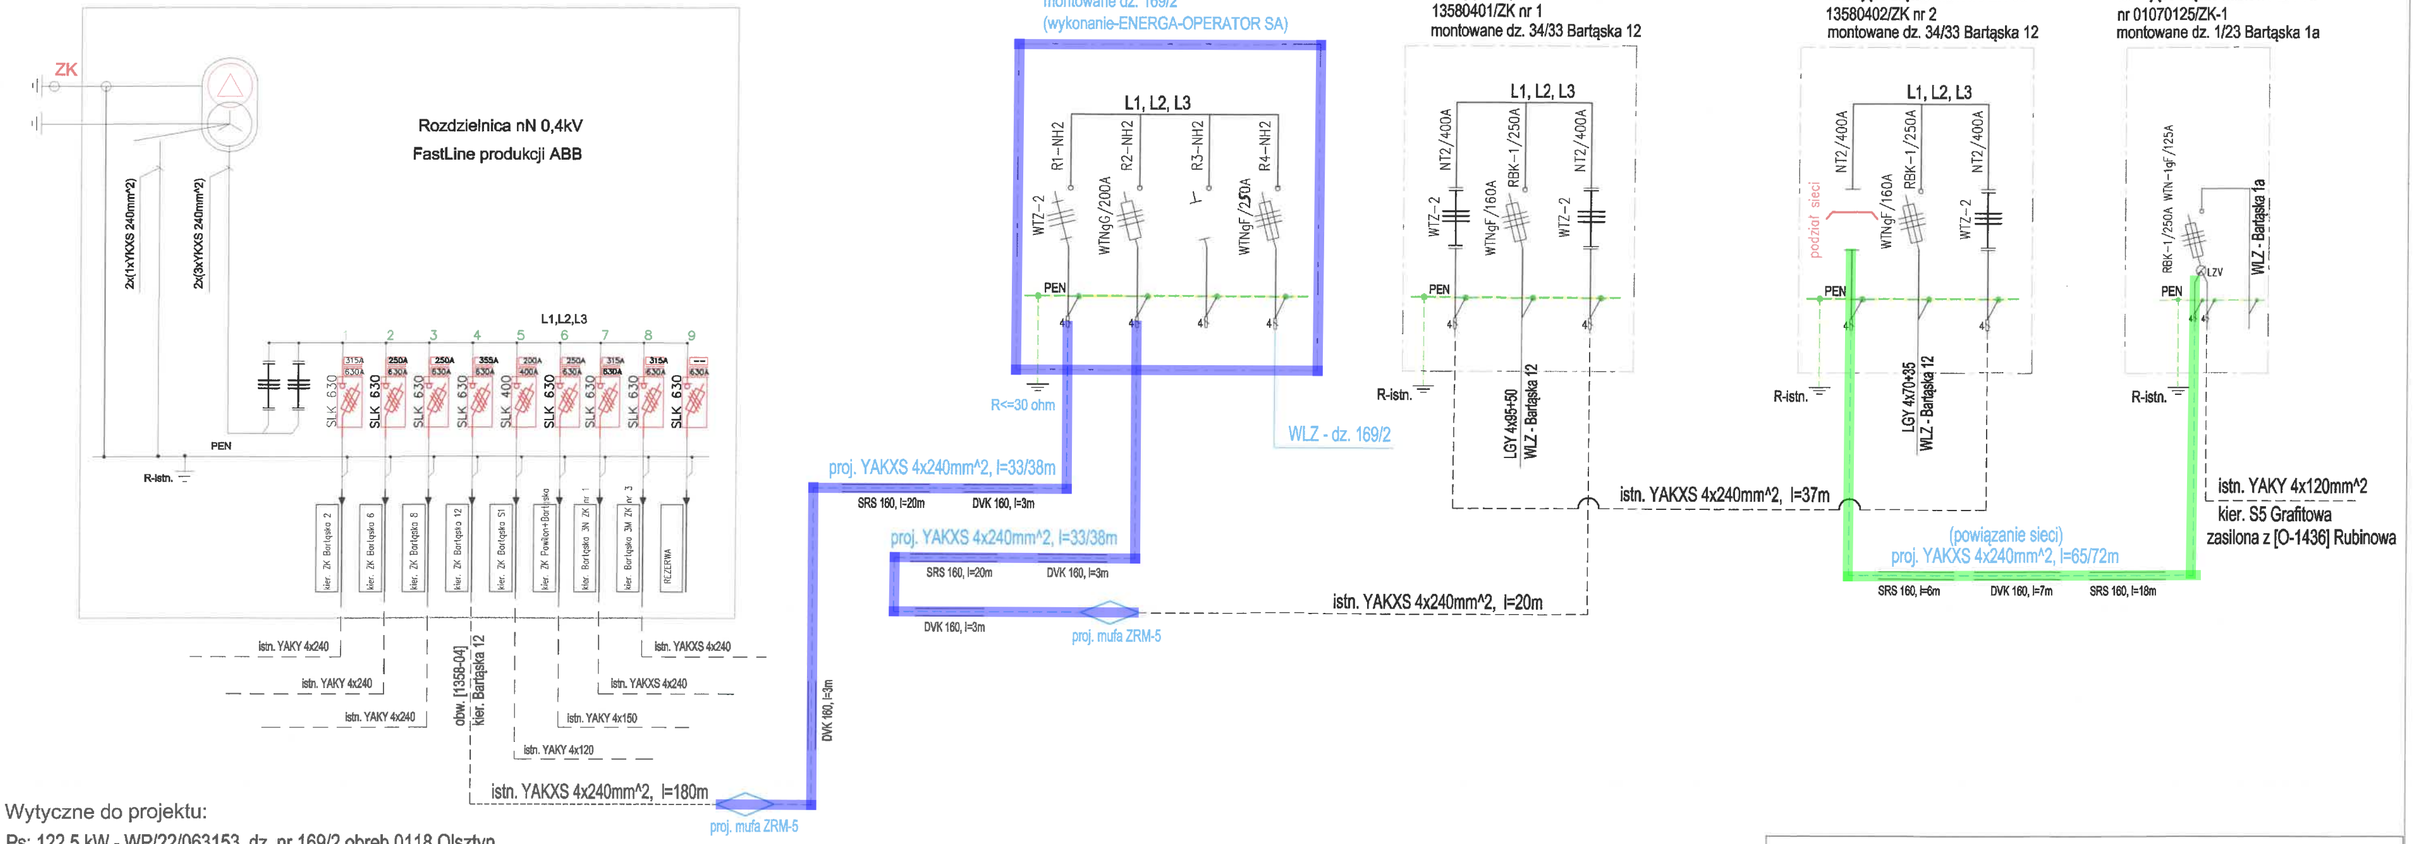

Wytyczne do projektu:

Ps: 122,5 kW - WP/22/063153, dz. nr 169/2 obręb 0118 Olsztyn

Prąd zwarcia doziemnego (proj. złącze KRSN, dz. nr 169/2) Ik=2485,1A
Prąd zadziałania wkładki topikowej (proj. złącze KRSN, dz. nr 169/2) I=1270A
Spadek napięcia (proj. złącze KRSN, dz. nr 169/2) ΔU=4,23%, Uf=220,271V

Prąd zwarcia doziemnego (złącze ZK-3A 13580402/ZK nr 2) Ik=1801,3A
Prąd zadziałania wkładki topikowej (złącze ZK-3A 13580402/ZK nr 2) I=1100A

Dodatkowa ochrona od porażeń - samoczynne wyłączenie zasilania
Układ sieci - TN-C - sieć zasilająca

1 etap realizacji
2 etap realizacji

Przedsiębiorstwo Projektowo - Handlowo - Usługowe "EWA" Tadeusz Płodzik, ul. Jana Pawła II 3, 11-130 Orneta NIP: 582 115 47 35, REGON 362825964, e-mail: tadplo@wp.pl, tel.: 728562293

Temat	OBI/63/2301427_ Linia kablowa nN 0,4kV, powiązanie sieci, Olsztyn Bartąska dz. nr 169/2 obręb 0118 Olsztyn				
Inwestor	ENERGA-OPERATOR SA, Oddział Olsztyn, ul. Tuwima 6, 10-950 Olsztyn				
Lokalizacja	Olsztyn Bartąska, dz. nr 169/2, 42/28, 42/27, 39/1, 34/31, 34/33, 37/12, 37/13, 37/14, 1/141, 1/23 obręb 0118 Olsztyn.				
Nazwa rys.	Schemat sieci				
Projektant	mgr inż. Tadeusz Płodzik	WAM/0133/PWOE/17 Warm.Maz.Izba Inż. Bud.nr WAM/IE/0011/18		Data	maj-24
				nr rys.	E-2