ZDZiT
Zarząd Dróg, Zieleni i Transportu w Olsztynie

10-015 Olsztyn
ul. Knosały 3/5 B
Biuro Obsługi Klienta
tel. 89 89 544 31 00
fax 89 544 31 13
Sekretariat
tel. 89 544 31 01
bok@zdzit.olsztyn.eu
www.zdzit.olsztyn.eu

Godziny pracy:
pn.-pt. 7.00-15.00

Biuro Strefy Płatnego Parkowania
pn.-pt. 8.00-16.00

NIP: 739-385-11-86
REGON: 281358034

Olsztyn, 27.09.2023 r.

Znak: TE.4061.263-1.2023

Pan Tadeusz Płodzik
Przedsiębiorstwo Projektowo-Handlowo-Usługowe "EWA" Tadeusz Płodzik
ul. Jana Pawła II 3, 11-130 Orneta
działający(a) w imieniu i na rzecz
Energa Operator SA
ul. Marynarki Polskiej 130
80-557 Gdańsk
Oddział w Olsztynie
ul. Tuwima 6, 10-950 Olsztyn

Dotyczy: wyrażenia zgody na lokalizację urządzeń infrastruktury technicznej na terenie działki stanowiącej drogę wewnętrzną.

W odpowiedzi na wniosek z dnia 19.09.2023 r. **wyrażam zgodę na budowę linii kablowej nn** (załącznik nr 1), na terenie Gminy Olsztyn oznaczonym w ewidencji gruntów numerem: **118-37/12, 118-37/13** przy zachowaniu następujących warunków:

1. podczas prowadzenia prac zapewnić bezpieczny ruch pieszych oraz bezpieczny ruch pojazdów samochodowych;
2. zachować normatywne odległości przewidziane przepisami od istniejących sieci i obiektów;
3. pod jezdniami, chodnikami i ścieżkami rowerowymi zastosować techniki bezwykopowe, bez naruszania warstw konstrukcyjnych - dopuszcza się wykonanie wykopów kontrolnych i montażowych na załamaniach urządzenia oraz w celu budowy studni;
4. odtworzenie pełnej konstrukcji nawierzchni zlecić specjalistycznej firmie drogowej;
5. w przypadku zastosowania metody bezwykopowej w odległości ≤ 1 m od kolektora deszczowego zaleca się wykonanie inspekcji TV tego kolektora w celu wykazania, że w trakcie prac nie uszkodzono rurociągu;
6. w trakcie zasypywania wykopów wykonywać badania wskaźnika zagęszczenia gruntu (zapewnić spełnienie warunku: Is>=1,0);
7. w razie konieczności przełożenia urządzenia z uwagi na budowę, przebudowę lub remont drogi, koszt tego przełożenia poniesie właściciel urządzenia;
8. zabezpieczyć drzewa podczas prowadzenia prac, w obrębie systemów korzeniowych drzew prace należy prowadzić ręcznie z zachowaniem szczególnej ostrożności;
9. po zakończeniu prac teren należy doprowadzić do stanu pierwotnego.

Ponadto Inwestor zobowiązany jest do zawarcia umów dzierżawy:

1. przed rozpoczęciem prac, na prowadzenie robót w pasie drogowym dróg wewnętrznych w zakresie niezwiązanym z budową, przebudową, remontem, utrzymaniem i ochroną dróg,

2. po zakończeniu prac, na umieszczenie w pasie drogowym dróg wewnętrznych urządzeń infrastruktury technicznej lub do wystąpienia do Urzędu Miasta Olsztyna o ustanowienie służebności gruntowej (do wiadomości ZDZiT).

Niniejsze pismo jest jednocześnie prawem do dysponowania nieruchomością na cele budowlane koniecznym do uzyskania pozwolenia na budowę lub dokonania zgłoszenia budowy lub robót budowlanych.

Z-CA DYREKTORA
ds. technicznych
Tomasz K[illegible]ton

URZĄD MIASTA OLSZTYNA
Wydział Urbanistyki i Architektury
Plac Jana Pawła II 1
10-101 Olsztyn

Sprawę prowadzi
Piotr Michałowski
Wydział Uzgodnień i Ewidencji Dróg
tel. (89) 54-43-204

W załączeniu:
1. Rysunek pokazujący lokalizację przedmiotowych urządzeń infrastruktury technicznej.

Zarząd Dróg, Zieleni i Transportu w Olsztynie z siedzibą przy ul. Knosały 3/5B, 10-015 Olsztyn informuje, że przetwarzanie Pani/Pana/Państwa danych osobowych odbywa się zgodnie z przepisami ogólnego rozporządzenia o ochronie danych – RODO (Dz.U. UE. L. Z 2016 r. nr 119, str. 1). Szczegółowe informacje o zasadach przetwarzania Pani/Pana/Państwa danych osobowych oraz o przysługujących Pani/Panu/Państwu prawach z tym związanych znajdują się na naszej stronie Biuletynu Informacji Publicznej pod adresem: https://www.zdzit.olsztyn.eu/pl/rodo-informacje w zakładce RODO-Informacje.

ÓW PROJEKTOWYCH

SKALA 1:500

	Olsztyn / Bartąska
	286201_1 - M.Olsztyn
	0118 - Olsztyn
	34/33
	GGN.6642.1.772.2023
iskich	PL-2000/21
	PL-EVRF2007-NH
	7.207.16.19.4.1
	10.08.2023

materiałów źródłowych otrzymanych z MODGiK w Olsztynie
terenie innych niewykazanych na niniejszej mapie urządzeń
cji. Dane w zakresie ewidencji gruntów pozyskano z MODGiK
nic oraz nie ustalano obciążeń służebnościami gruntowymi.

USŁUGI GEODEZYJNE Stanisław Kalisz
ul. Warszawska 15/3, 82-100 Nowy Dwór Gdański
tel. 504 925 550, e-mail: kaliszstanislaw@wp.pl
wykonawca

ony w wyniku prac
zawiera operat
linie informuję, że
iszywego oświadczenia.

GGN.6642.1.772.2023

PREZYDENT OLSZTYNA

[illegible]sław Kalisz
[illegible] Geodezyjne

Protokół Weryfikacji
42.1.772.2023_15953 z dnia 18.08.2023

Jan Brzaziński
Nr uprawnień 14836


Załącznik nr 1 stanowiący integralną część pisma nr TE.4061.263-1.2023 z dnia 27.09.2023 zawierający 1 opieczętowanych kart rysunków i opisu

Z-CA DYREKTORA
ds. techn[illegible]
Tomasz Krzyszto[illegible]

proj. rura osło[illegible]
(ułożona w wy

proj. kabel nN 0,[illegible]
(odcinek od złącz[illegible]
do złącza ZK-3a

pro[illegible]
(uł[illegible]

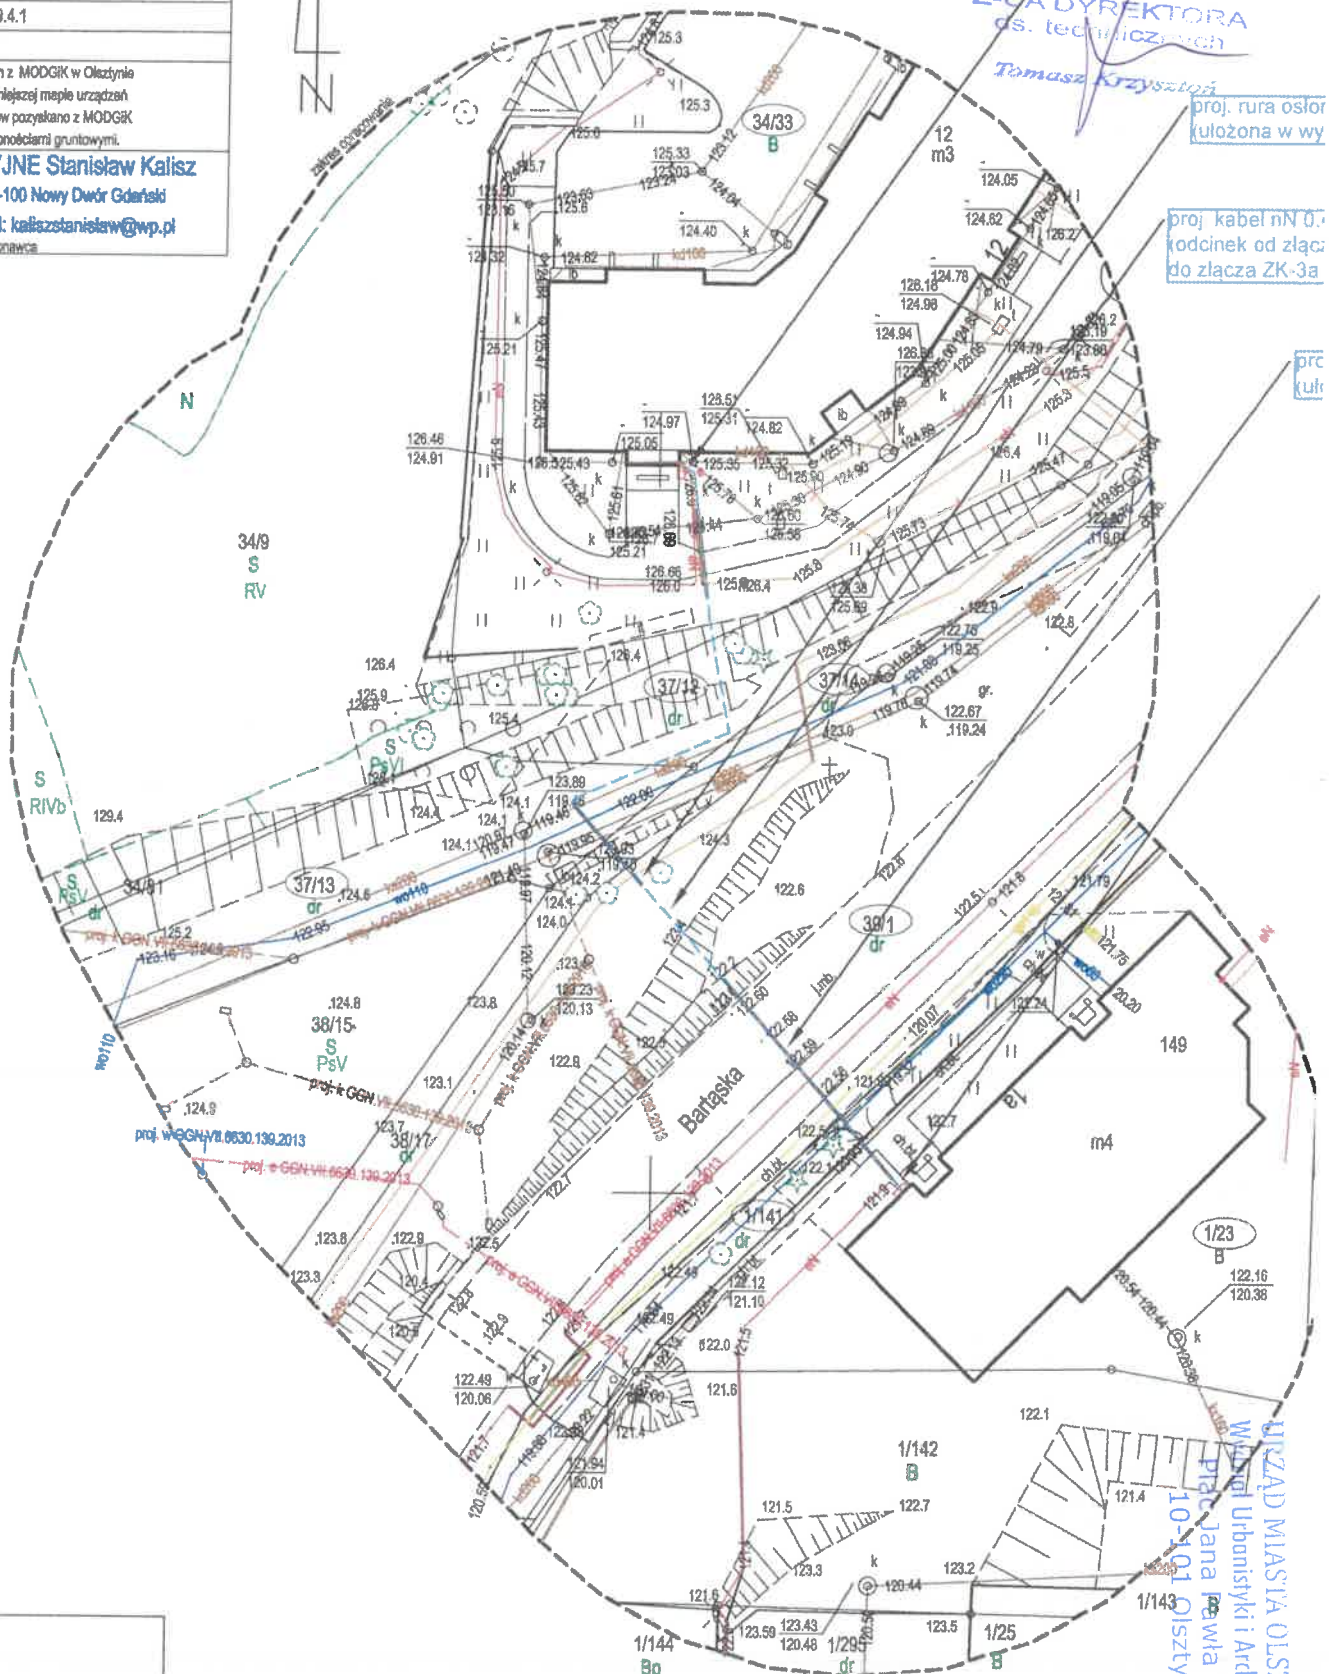

na linia kablowa nN 0,4kV
ura osłonowa

URZĄD MIASTA OLSZTYNA
Wydział Urbanistyki i Architektury
Pracownia Jana Pawła II 1
10-101 Olsztyn