
STAROSTA OLSZTYŃSKI
Plac Bema 5
10-516 Olsztyn
-5-

Profil przewiertu sterowanego - proj. linii kablowa nn 0,4 kV na terenie ul. Łabędziej i na działce nr 80

Skala pionowa: 1:100
Skala pozioma: 1:200

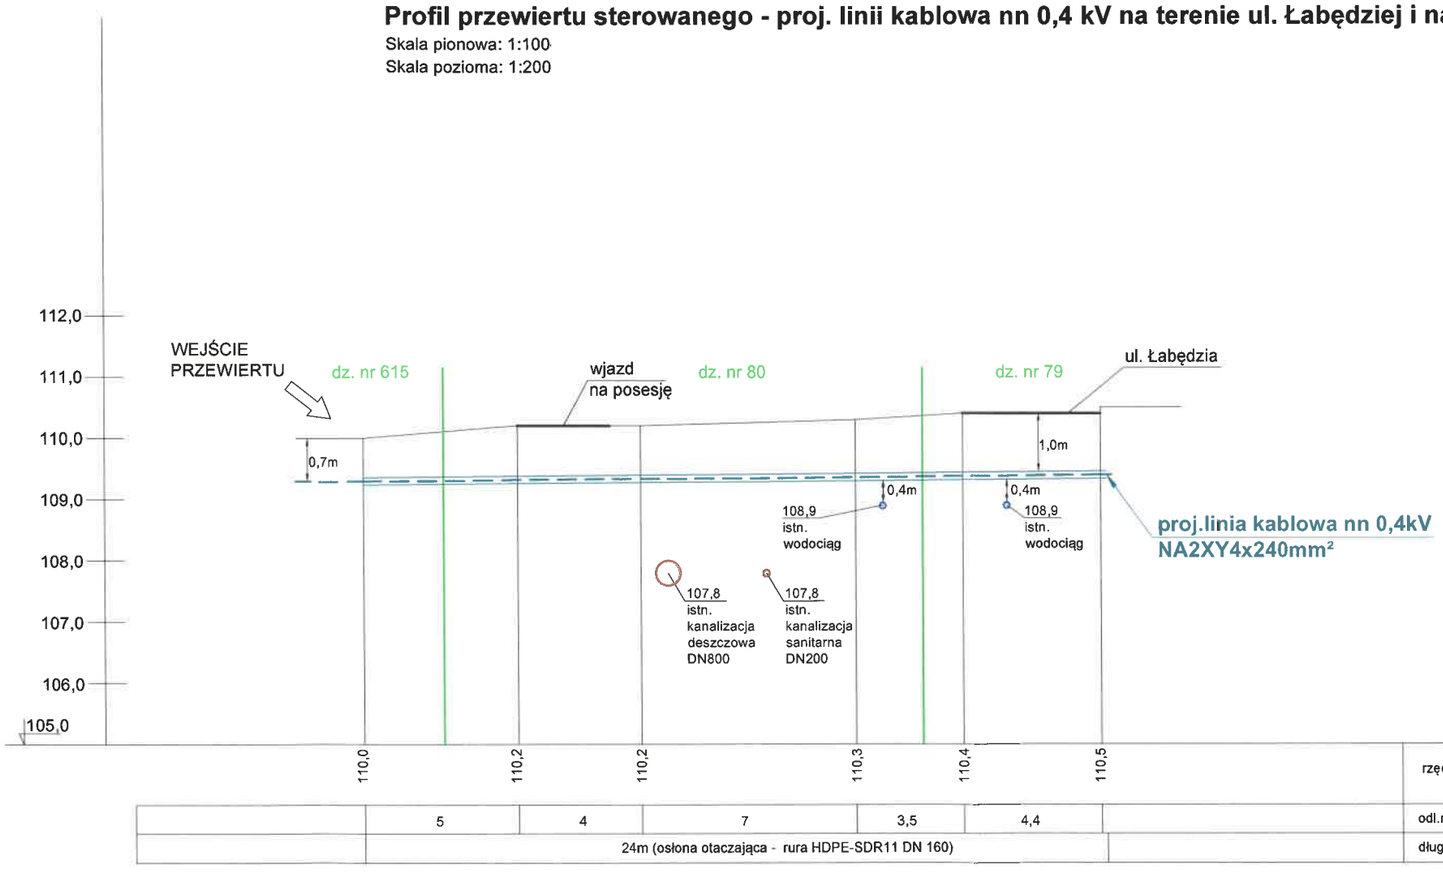

Załącznik nr 2 do decyzji
Nr 15/T/ES/2026
z dnia 12.03.2026r.

INWESTYCYJNE BIURO ELEKTROENERGETYKI **"MEGAPRO" Mariusz Miechowicz** 11-041 Olsztyn ul.Czarnieckiego 17	
Zadanie ENERGA: OBI/63/2503237 , nr umowy: ZN/5627/6363MZI/2025/2503237	
Obiekt: Sieć elektroenergetyczna nn 0,4 kV **Adres: Tomaszkowo ul. Łabędzia, gm. Stawiguda** **Temat: Załącznik do uzgodnienia - profil przewiertu sterowanego**	
Projektant: mgr inż. Mariusz Miechowicz upr.bud. WAM/0136/PWOE/05 specj.instalacyjna w zakresie sieci, instalacji i urządzeń elektrycznych i elektroenergetycznych	Skala: 1:500 Data: 01/2026
	Rys. nr **E - 3/2**