

1 etap realizacji

Części licznikowe nie wyposażać w ograniczki mocy.
Przewody zasilające ograniczniki zdemontować spod listwy rozgałęźnej LZR i je zabezpieczyć.

P3-Rs/LZV/LZR/F
proj. SP nr Z6307404

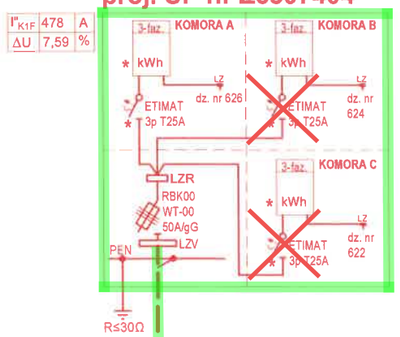


P3-Rs/LZV/LZR/F
proj. SP nr Z6307403

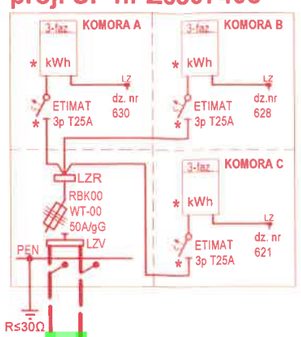



proj.kabel 0,6/1kV
NA2XY 4 x 240 mm²
L = 55 m / 61 m

proj.kabel 0,6/1kV
NA2XY 4 x 240 mm²
L = 41 m / 47 m

istn. stacja transf.15/0,4 kV nr O-0087 "Tomaszkowo Wieś"
rozdzielnica stacyjna typu RSTF/T-910A/6*400A

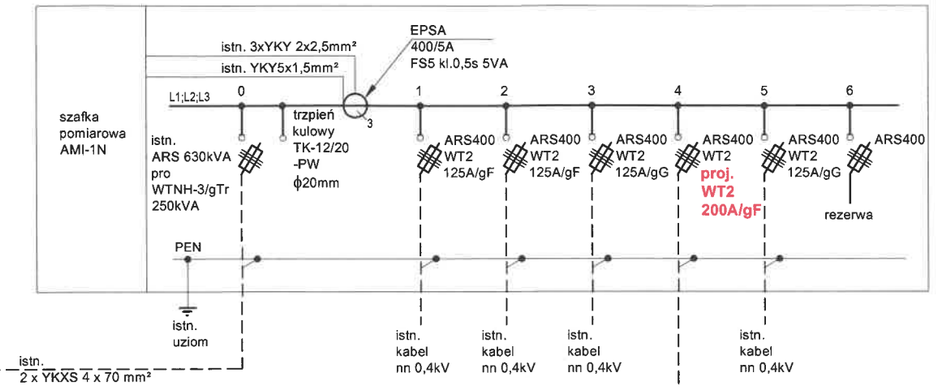


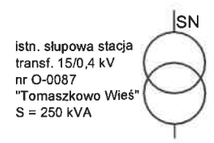

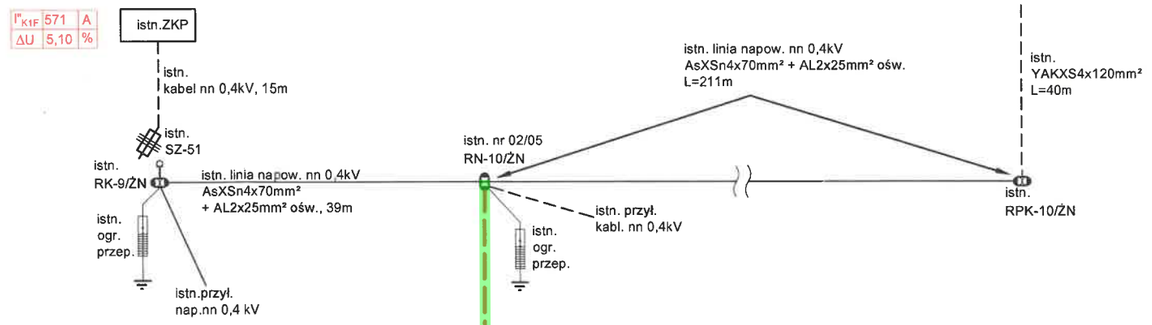


proj.kabel 0,6/1kV
NA2XY 4 x 240 mm²
L = 87 m / 104 m


P2-Rs/LZV/LZR/F
proj. SP nr Z6307402

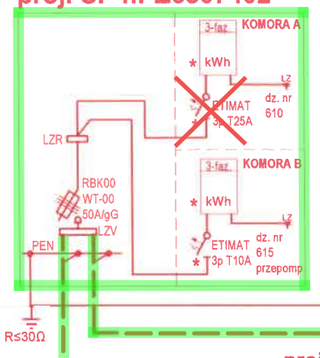


P3-Rs/LZV/LZR/F
proj. SP nr Z6307401

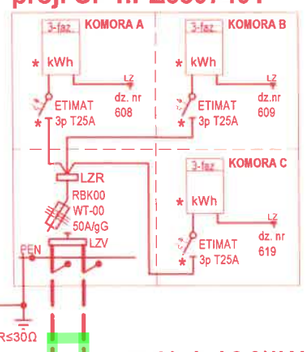

P2-Rs/LZV/2LZR/F + P2/F
proj. SP nr Z6307399
+ proj. SP nr Z6307400

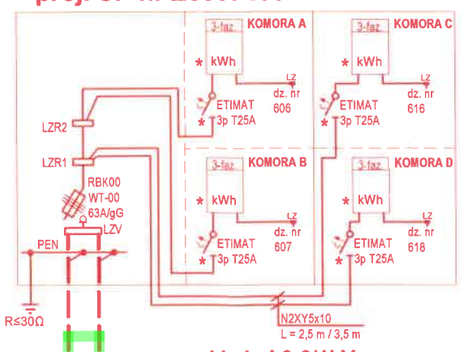

P2-Rs/LZV/LZR/F
proj. SP nr Z6307398

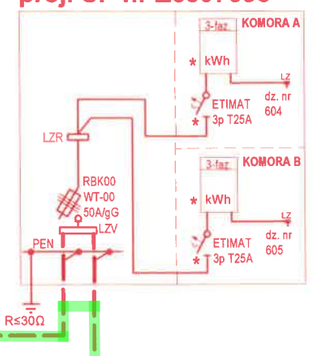

proj.kabel 0,6/1kV
NA2XY 4 x 240 mm²
L = 27 m / 31 m

proj.kabel 0,6/1kV
NA2XY 4 x 240 mm²
L = 54 m / 60 m

proj.kabel 0,6/1kV
NA2XY 4 x 240 mm²
L = 54 m / 60 m

UWAGI:

1) Wlz i kable zaliznikowe - wg oddzielnych opracowań.
2) Połączenia PEN z uziomami - płaskownik FeZn 30x4.
3) Układ sieci - TN-C.
4) * - element przystosowany do plombowania.

LEGENDA:

- proj. linia kablowa nn 0,4 kV
- istn. linia napowietrzna nn 0,4 kV
- istn. linia kablowa nn 0,4 kV

INWESTYCYJNE BIURO ELEKTROENERGETYKI
"MEGAPRO" Mariusz Miechowicz 11-041 Olsztyn ul.Czarnieckiego 17

Zadanie ENERGA: OBI/63/2503237 , nr umowy: ZN/5627/6363MZI/2025/2503237

Obiekt: Sieć elektroenergetyczna nn 0,4 kV
Adres: Tomaszkowo ul. Łabędzia, gm. Stawiguda
Temat: Schemat sieci nn

Projektant:
mgr inż. Mariusz Miechowicz
upr.bud. WAM/0136/PWOE/05
spec.instalacyjna w zakresie sieci, instalacji i urządzeń elektrycznych i elektroenergetycznych

Skala: 1:500
Data: 05/2026
Rys. nr **E - 2**