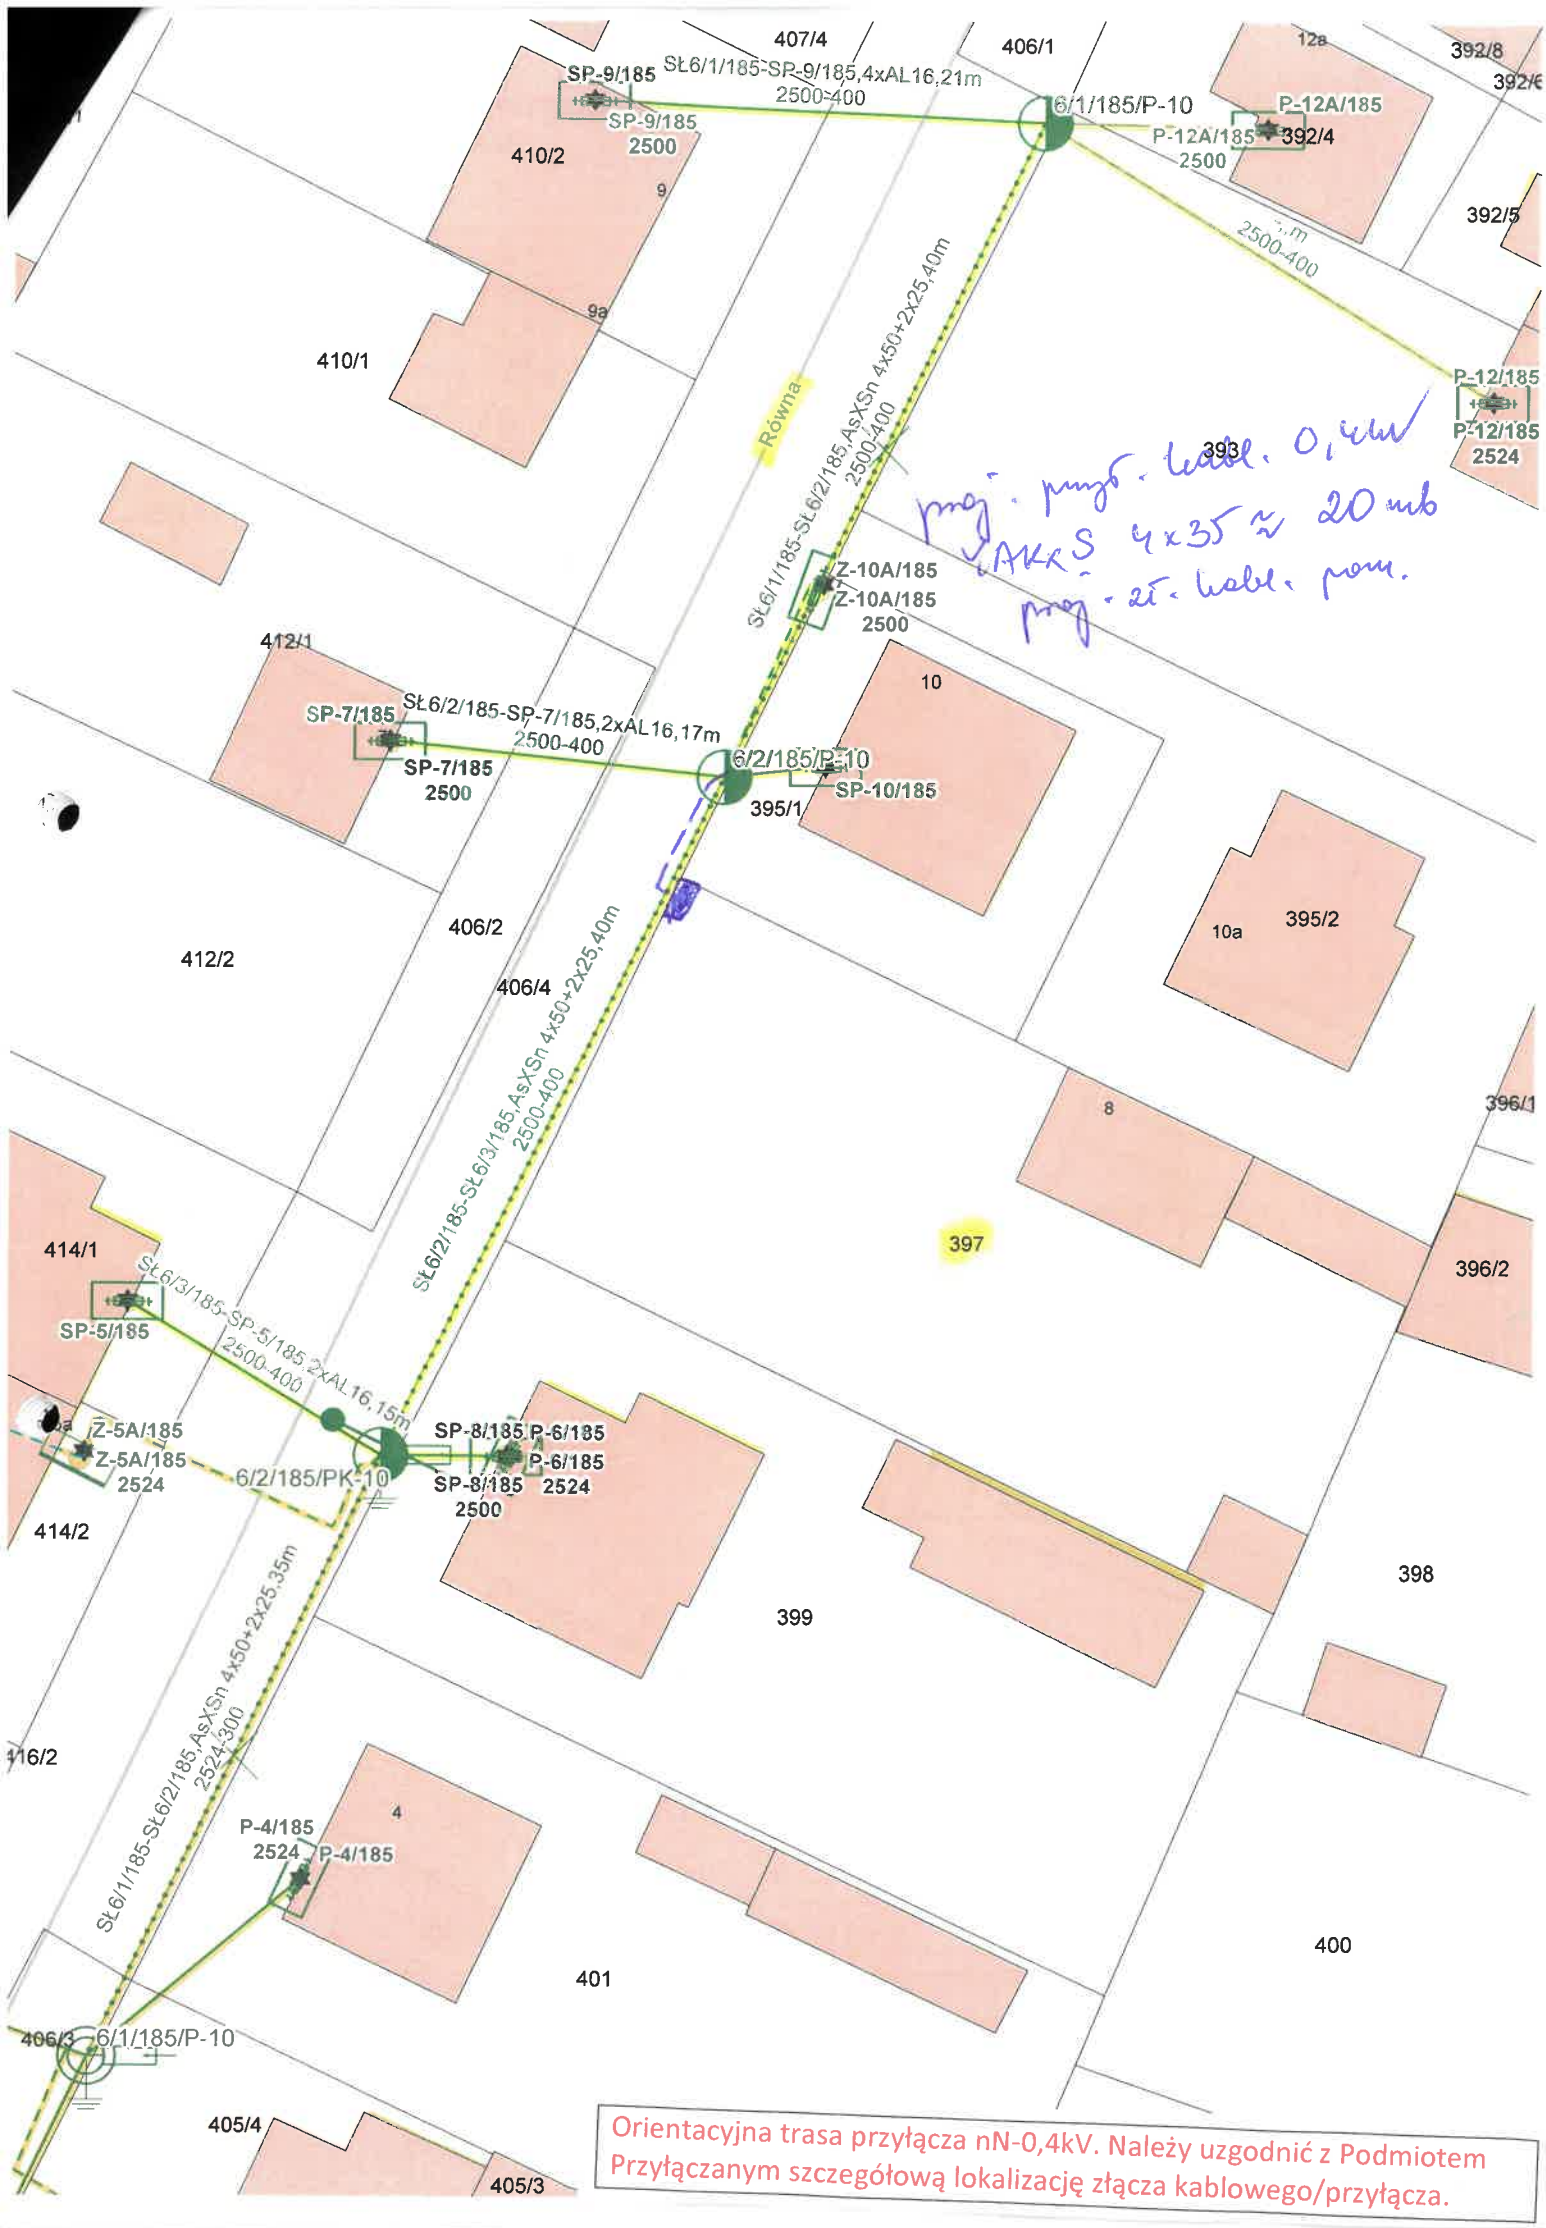


proj. przyp. kabl. 0,4kV
AKKS 4x35 ~ 20 mb
proj. 25. kabl. pom.

Orientacyjna trasa przyłącza nN-0,4kV. Należy uzgodnić z Podmiotem Przyłączanym szczegółową lokalizację złącza kablowego/przyłącza.