41MMPR

Energa operator

SID0000000003518945

Numer P/25/093530	Miejscowość Kalisz	Data 24-11-2025

WARUNKI PRZYŁĄCZENIA

ODI/41/2503875

DO SIECI ELEKTROENERGETYCZNEJ ENERGA-OPERATOR SA

Oddział w Kaliszu

1. Przyłączany obiekt:
   Nazwa:obiekt techniczny - oświetlenie uliczne i drogowe
   Adres (Nr działki):Jedlec
   gm. Gołuchów , działka numer 24/1
2. Grupa przyłączeniowa: grupa V
3. Moc przyłączeniowa: 6.5 kW
4. Miejsce przyłączenia:
   GPZ - Pleszew [04007]
   Linia 15 kV Linia Nr 72800 kier. Kalisz Zach. [SN4-04007/28]
   Stacja SN/nn Jedlec 155 [17182]
   Obwód nn Linia - Jedlec [NN1-17182/03]
   Obiekt Obwód [nN] Linia - Jedlec [NN1-17182/03]

5. Miejsce dostarczania energii elektrycznej:
   zaciski prądowe na ostatniej listwie zaciskowej w szafce pomiarowej w kierunku instalacji odbiorcy;
6. Rodzaj przyłącza: kablowe
7. Zakres prac niezbędnych do realizacji przyłączenia oraz wymagania w zakresie wyposażenia niezbędnego do współpracy z siecią:

7.1. Zakres inwestycji realizowanych przez ENERGA-OPERATOR SA

7.1.1. Urządzenia WN i SN:
- nie dotyczy

7.1.2. Stacja transformatorowa:
- nie dotyczy

7.1.3. Urządzenia nn:
a) w zakresie przyłącza:
- pobudować przyłącze kablem NA2XY(YAKXS) o przekroju minimum 4x35mm2 do projektowanej szafki kablowo - pomiarowej przy granicy działki nr 24/1 przy linii rozgraniczającej z działką nr 24/2
- miejsce usytuowania projektowanej szafki kablowo - pomiarowej uzgodnić z Wnioskodawcą na etapie projektowania
b) w zakresie rozbudowy sieci:
- istniejący obwód linii elektroenergetycznej nN dostosować do zwiększonego poboru mocy

7.1.4. Wyposażenie urządzeń, instalacji lub sieci, niezbędne do współpracy z siecią, do której instalacje lub sieci są przyłączane:
- nie dotyczy

7.1.5. Zabezpieczenie sieci przed zakłóceniami elektrycznymi powodowanymi przez urządzenia, instalacje lub sieci wnioskodawcy:
- Zainstalowane urządzenia i instalacje nie mogą wprowadzać zakłóceń do sieci rozdzielczej. Obciążenie winno być rozłożone równomiernie na poszczególne fazy. W przypadku posiadania urządzeń lub instalacji mogących wprowadzić zakłócenia do sieci rozdzielczej należy zastosować odpowiednie urządzenia eliminujące wprowadzanie zakłóceń

7.1.6. Dostosowanie przyłączanych urządzeń, instalacji lub sieci do systemów sterowania dyspozytorskiego:
- nie dotyczy

7.1.7. Demontaże:
- nie dotyczy

7.2. Zakres inwestycji realizowanych przez Podmiot Przyłączany:
- Odbiorca przygotuje zalicznikową linię zasilającą (ZLZ) oraz instalację odbiorczą

8. Wymagany stopień skompensowania mocy biernej:
   tgφ QI: 0.4
   tgφ QIV: 0

9. Wymagania dotyczące układu pomiarowo-rozliczeniowego i systemu pomiarowo-rozliczeniowego:

9.1. Miejsce zainstalowania:
wolnostojące złącze kablowo-pomiarowe

9.2. Rodzaj i prąd znamionowy oraz miejsce usytuowania zabezpieczenia przedlicznikowego / głównego:
wyłącznik nadmiarowo - prądowy bez członu zwarciowego (ogranicznik mocy) o prądzie znamionowym 16 A, zainstalowane w szafce pomiarowej

9.3. Sposób pomiaru: bezpośredni

9.4. Rodzaj mierzonej energii: Energia elektryczna czynna pobrana, Straty nieobecne/ pomijalnie małe

9.5. Przystosowanie układu pomiarowo-rozliczeniowego do systemów zdalnego odczytu danych pomiarowych

-

9.6. Wymagania dodatkowe:

a) Dla pomiaru pośredniego lub półpośredniego, zastosować odpowiednie przekładniki i listwę kontrolno-pomiarową a w obwodach wtórnych pomiaru wykonać zabezpieczenie obwodów napięciowych liczników oraz optyczną sygnalizację zaniku napięcia.

b) Dla poszczególnych etapów budowy przewidzieć pomiar dostosowany do poboru mocy.

c) Urządzenia pomiarowe winny być osłonięte i przystosowane do oplombowania.

d) Wymagania techniczne dla układów transmisji danych pomiarowych określone są w Instrukcji Ruchu i Eksploatacji Sieci Dystrybucyjnej ENERGA–OPERATOR SA

e) inne:

-

10. Dane dotyczące sieci oraz parametry w zakresie elektroenergetycznej automatyki zabezpieczeniowej i systemowej

10.1. Dotyczy sieci o napięciu do 1 kV:

a)	Układ sieci	TN-C	
b)	Napięcie znamionowe sieci	0,4	kV
c)	Maksymalny prąd zwarciowy w sieci	26	kA
	Rzeczywistą wartość prądu zwarciowego oblicza projektant.		
d)	System ochrony od porażeń	Samoczynne wyłączenie zasilania	

10.2. Dotyczy sieci o napięciu powyżej 1 kV:

a)	Sposób pracy punktu neutralnego sieci	-	
b)	Napięcie znamionowe sieci	-	kV
c)	Prąd zwarcia doziemnego	-	A
d)	Czas wyłączenia zwarcia doziemnego	-	s
e)	Moc zwarciowa na szynach 15 kV	-	MVA
f)	Czas wyłączenia zwarcia wielofazowego	-	s
		w stacji110/15 kV GPZ Pleszew	
	Rzeczywistą wartość prądu zwarcia wielofazowego oblicza projektant na podstawie mocy zwarciowej.		
g)	System ochrony od porażeń	uziemienie ochronne	

10.3. Inne:

-

11. Dane znamionowe urządzeń, instalacji i sieci oraz dopuszczalne graniczne parametry ich pracy

Rodzaj urządzenia/instalacji/sieci	Napięcie znam. [kV]	Moc znam. [kW]	Prąd rozruchu [A]

12. Inne ustalenia:

12.1. Dotyczy projektu budowlanego:

- Dokumentację techniczną sieci elektroenergetycznej/przyłącza należy uzgodnić na etapie projektowania w Rejonie Dystrybucji w Kaliszu.
- Przy opracowaniu Dokumentacji Technicznej należy w maksymalny sposób uwzględnić realizację zadania w technologii PPN (Prace Pod Napięciem)

12.2. Dotyczy współpracy ruchowej:

- nie dotyczy

12.3. Dotyczy umowy o przyłączenie:

- nie dotyczy

12.4. Inne wymagania:

- nie dotyczy

13. Użytkowane urządzenia elektryczne powinny spełniać wymagania określone w obowiązujących przepisach dotyczących kompatybilności elektromagnetycznej.

14. Przy realizacji niniejszych warunków przyłączenia należy uwzględnić wymagania określone w Instrukcji Ruchu i Eksploatacji Sieci Dystrybucyjnej obowiązującej na terenie działania ENERGA-OPERATOR SA.

15. Standardy jakościowe energii elektrycznej określa Rozporządzenie Ministra Gospodarki z dnia 4 maja 2007 roku (Dz.U. Nr 93 poz. 623 z 2007 r.).
ENERGA-OPERATOR SA nie zapewnia bezprzerwowej dostawy energii do sieci elektroenergetycznej dla ww. obiektu. Należy liczyć się z możliwością przerw w dostawie energii elektrycznej. Bezprzerwową dostawę energii elektrycznej można zapewnić jedynie poprzez zainstalowanie własnego źródła energii (np. agregatu prądotwórczego, urządzenia UPS, itp.) po uprzednim uzgodnieniu warunków jego instalacji z ENERGA-OPERATOR SA Oddział w Kaliszu

16. Zawarcie umowy o przyłączenie stanowi podstawę do rozpoczęcia realizacji prac projektowych i budowlano-montażowych, na zasadach określonych w tej umowie. Projekt umowy o przyłączenie stanowi załącznik do niniejszych warunków.

17. Warunki przyłączenia są ważne 2 lata od dnia ich doręczenia.
Po zawarciu umowy o przyłączenie warunki przyłączenia ważne są w okresie obowiązywania umowy o przyłączenie.


18. Działając na podstawie art. 7 ust. 14 ustawy z dnia 10 kwietnia 1997 roku – Prawo energetyczne (Dz. U. nr 54 poz. 348 z późn. zm.) w związku z art. 34 ust. 3 pkt 3 ustawy z dnia 7 lipca 1994 roku (Dz. U. nr 89 poz. 414 z późn. zm.) ENERGA-OPERATOR SA oświadcza, że zapewni dostawę energii dla obiektu przyłączanego:
- po przyłączeniu obiektu do sieci elektroenergetycznej na podstawie niniejszych warunków przyłączenia oraz w oparciu o umowę o przyłączenie, jaka zostanie zawarta pomiędzy Podmiotem Przyłączanym a ENERGA – OPERATOR SA,
- po zawarciu umowy o świadczenie usług dystrybucji lub umowy kompleksowej.
Niniejsze oświadczenie jest oświadczeniem w rozumieniu art. 34 ust. 3, pkt. 3 ustawy - Prawo budowlane.


Kozanecki Michał
OPRACOWAŁ

ZATWIERDZIŁ

Kierownik
Działu Przyłączeń
Grzegorz Szczot

Otrzymują:
1. Wnioskodawca
2. ENERGA-OPERATOR SA Oddział w Kaliszu Rejon Dystrybucji w Kaliszu ul. Wojska Polskiego 35, 62-800 Kalisz

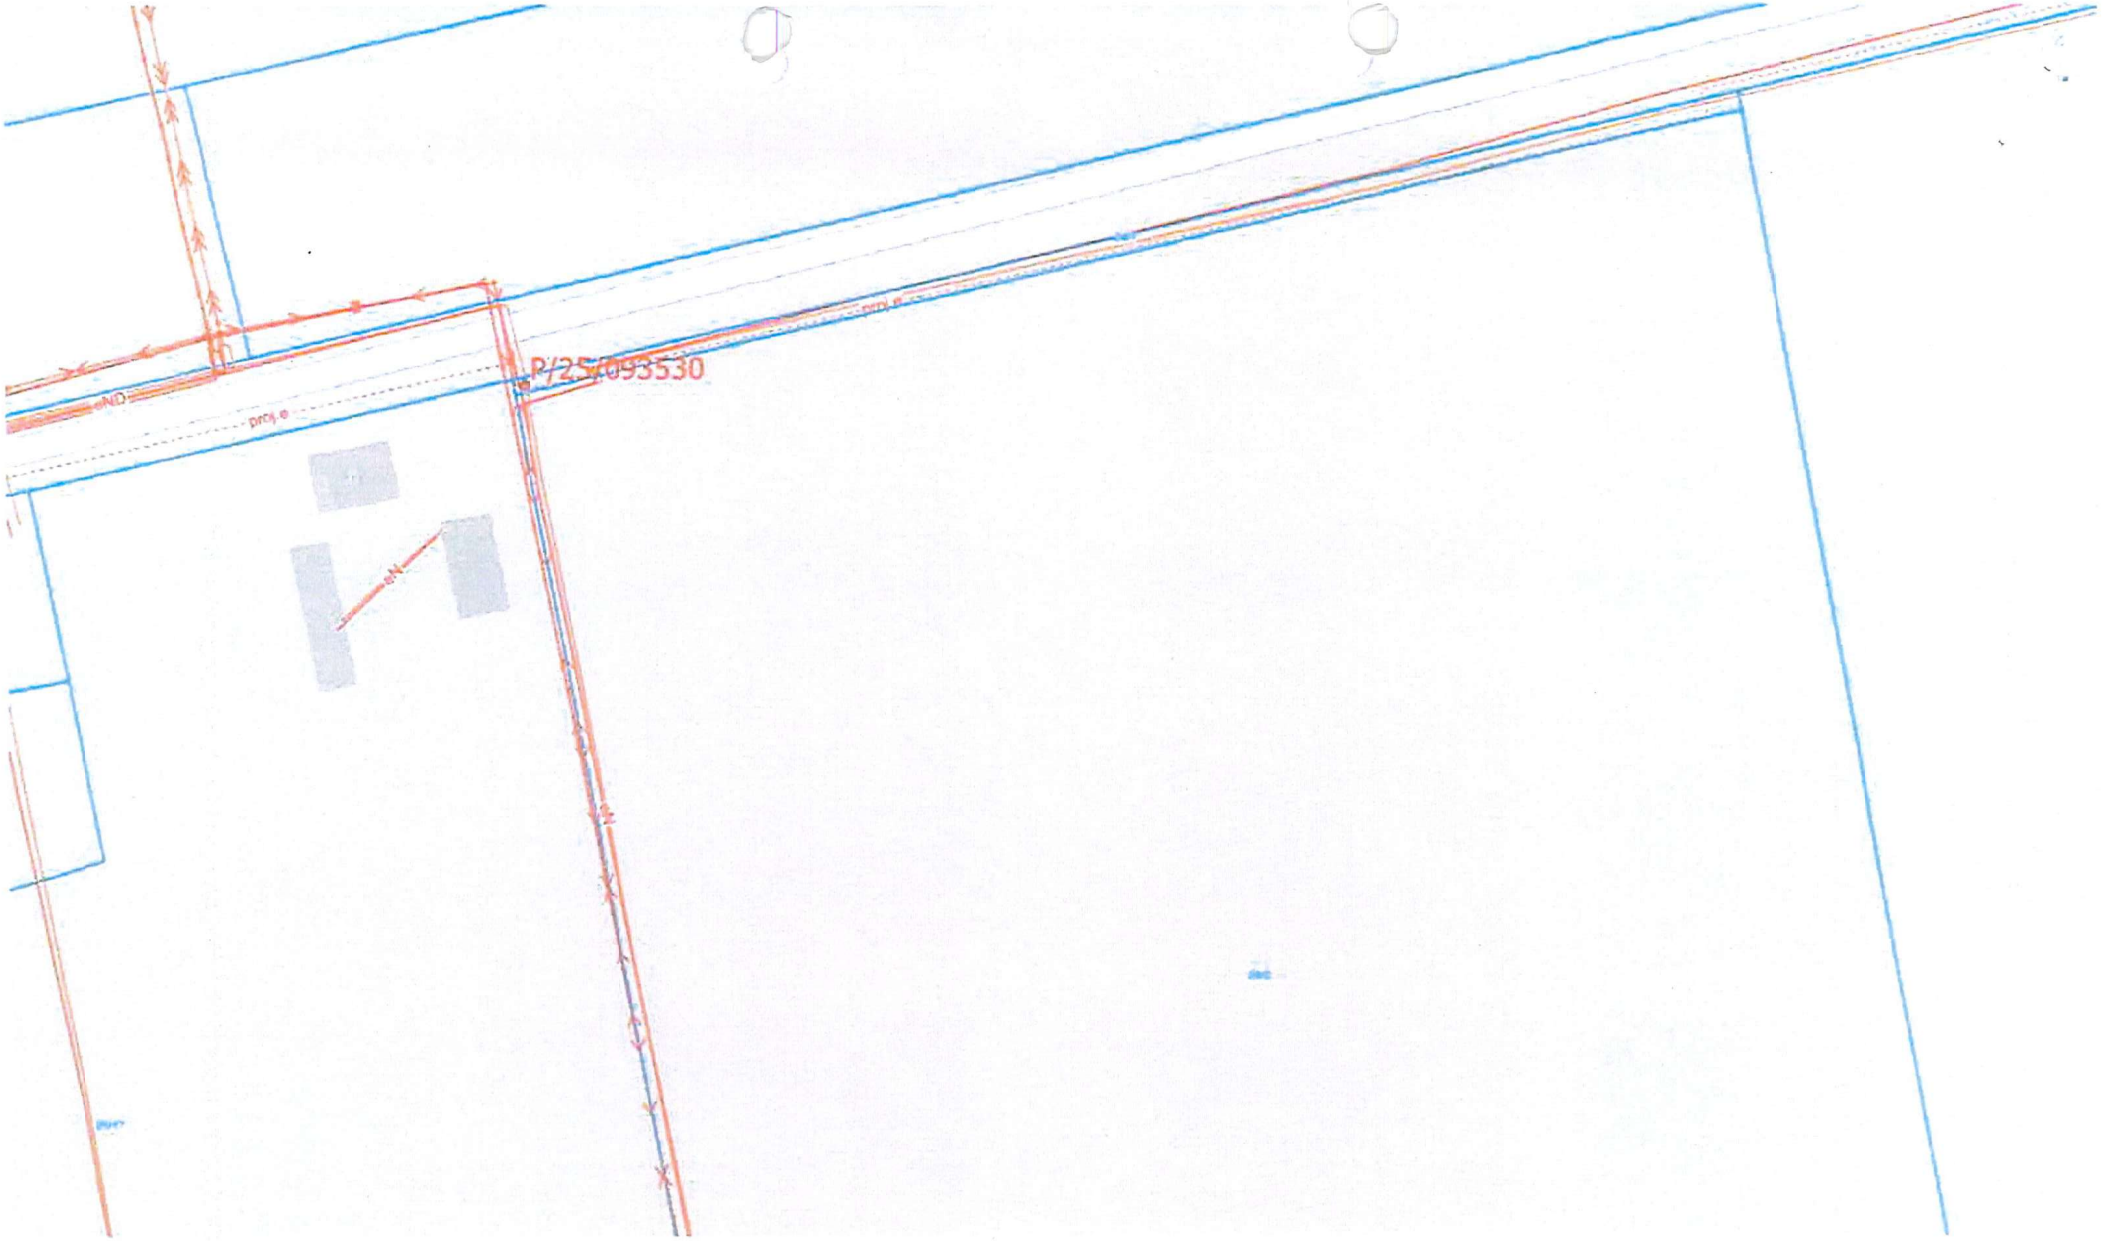
P/25/093530

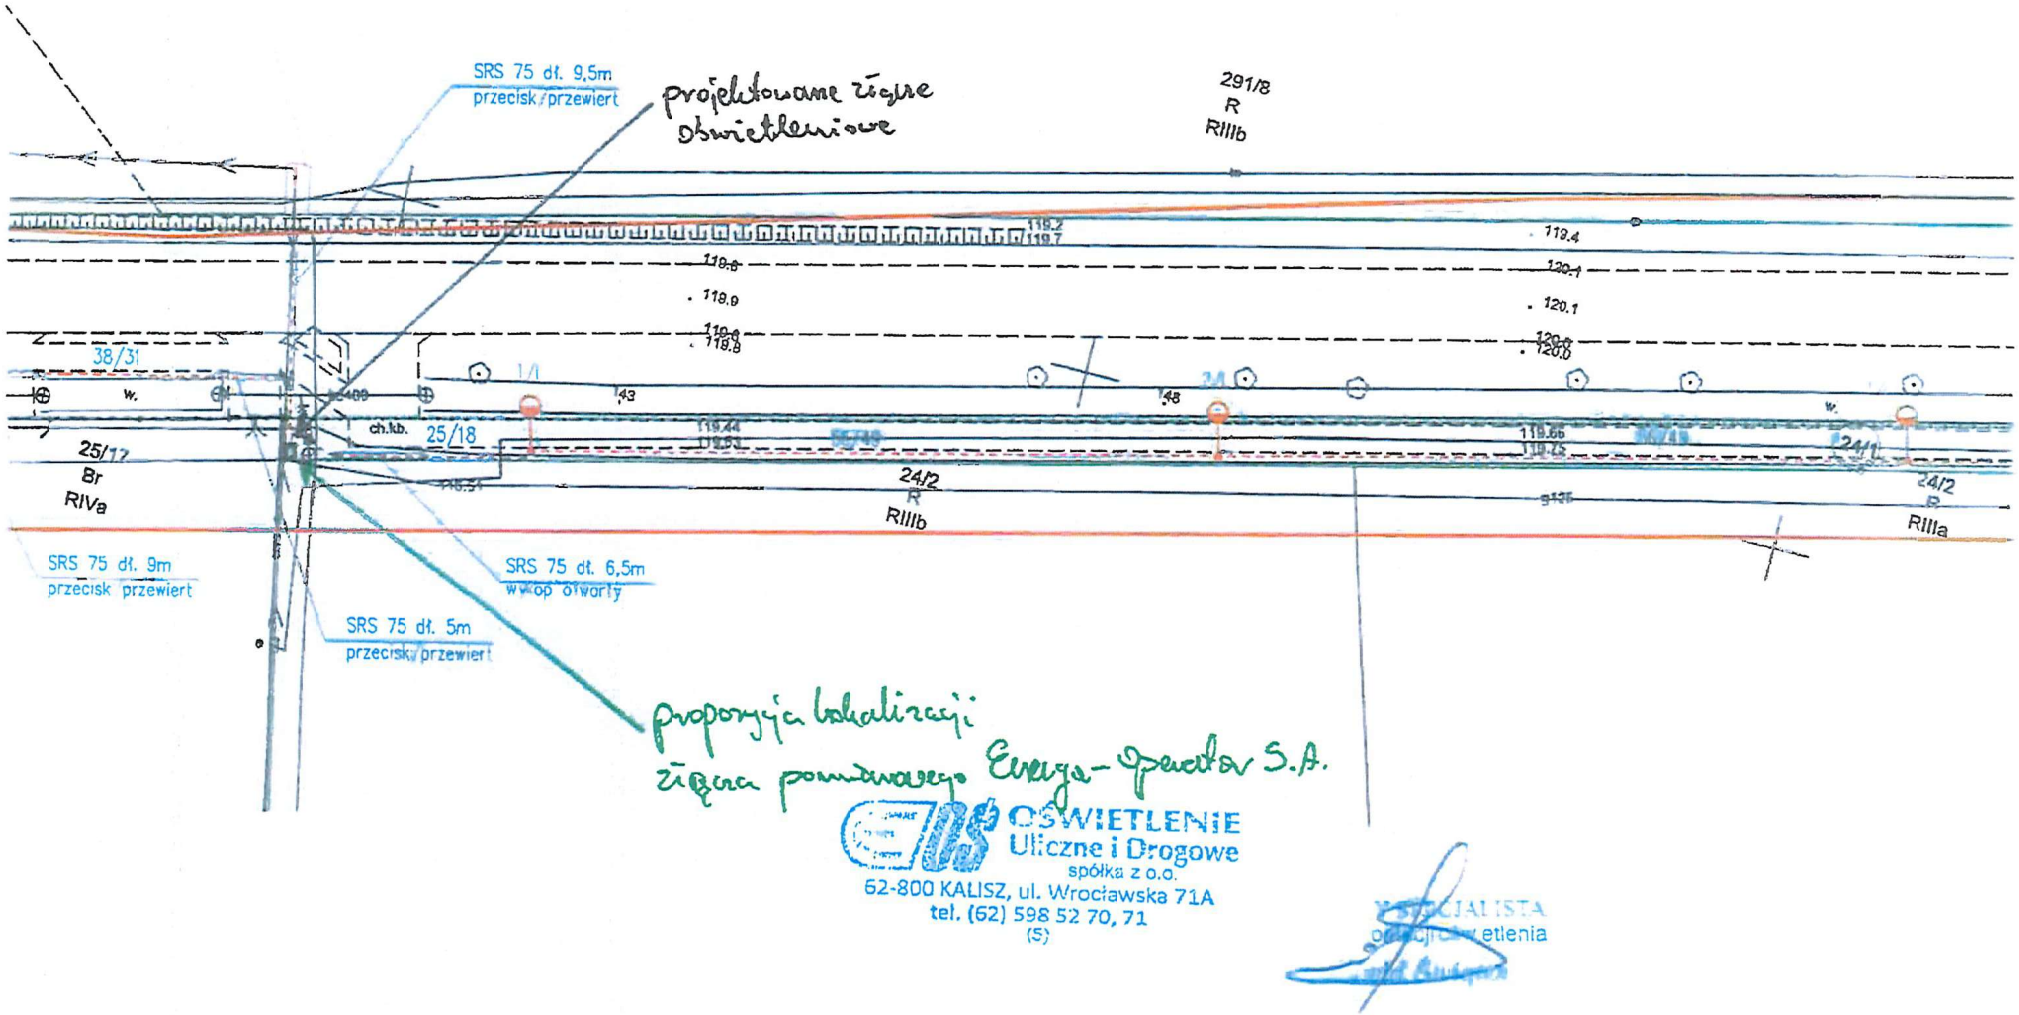
Odcinek stanowi odrębne opracowanie
SRS 75 dł. 9,5m
przecisk/przewiert
projektowane złącze oświetleniowe
291/8
R
RIIIb
38/31
25/17
Br
RIVa
ch.kb.
25/18
24/2
R
RIIIb
24/1
24/2
R
RIIIa
SRS 75 dł. 9m
przecisk przewiert
SRS 75 dł. 6,5m
wykop otwarty
SRS 75 dł. 5m
przecisk/przewiert
propozycja lokalizacji złącza pomiarowego Energa-Operator S.A.
OŚWIETLENIE
Uliczne i Drogowe
spółka z o.o.
62-800 KALISZ, ul. Wrocławska 71A
tel. (62) 598 52 70, 71
(S)
SPECJALISTA
oświetlenia

Energa operator

Do Oświetlenie Uliczne i Drogowe Sp. z o.o.

Ul. Wroclawska 71A
62-800 Kalisz

Kalisz, dn. 24.04.2026 roku

Znak **EOP/WP/4/2026/04/085419**
Dot. zmiany Warunków przyłączenia do sieci

W związku ze zmianą koncepcji zasilania działki, na której przyłączany jest obiekt techniczny: **oświetlenie uliczne i drogowe**, w miejscowości **Jedlec dz. 24/1**, gm. **Goluchów**, Rejon Dystrybucji w Kaliszu informuje, że Warunki przyłączenia do sieci elektroenergetycznej ENERGA – OPERATOR SA nr **P/25/093530** z dnia **24.11.2025** roku w pkt. **4. oraz 7.1.3.a** przyjmują brzmienie:

4. Miejsce przyłączenia:

GPZ - Pleszew [04007]

Linia 15 kV Linia Nr 72800 kier. Kalisz Zach. [SN4-04007/28]

Stacja SN/nn Jedlec 155 [17182]

Obwód nn NN1-17182/05 [NN1-17182/05]

Obiekt Obwód [nN] NN1-17182/05 [NN1-17182/05]

7.1.3. Urządzenia nn:

a) w zakresie przyłącza:

- pobudować przyłącze wcinając się w kabel NA2XY(YAKXS) o przekroju 4x240mm2 do projektowanej szafki kablowo - pomiarowej przy granicy działki nr 24/1 przy linii rozgraniczającej z działką nr 24/2

- miejsce usytuowania projektowanej szafki kablowo - pomiarowej uzgodnić z Wnioskodawcą na etapie projektowania

Pozostała treść Warunków nie ulega zmianie.

Z poważaniem

Kierownik
Działu Przyłączeń
Grzegorz Sobczak

T 801 - 404 - 404
+48 58 767-43-50
(opłata za połączenie zgodnie z cennikiem operatora)

Regon 190275904-00043
NIP 583-000-11-90

ENERGA-OPERATOR SA
ul. Marynarki Polskiej 130, 80-557 Gdańsk
Oddział w Kaliszu
al. Wolności 8, 62-800 Kalisz
operator.kalisz@energa.pl
energa-operator.pl

Sąd Rejonowy Gdańsk-Północ
VII Wydział Gospodarczy KRS
KRS 0000033455

nr konta: 38 1240 6292 1111 0010 3649 0117
Kapitał zakładowy/wpłacony 1 356 110 400 zł

6. **UZGODNIONY Z ENERGA-OPERATOR SA PZT–** nie dotyczy

7. **OPIS PROTOKOŁU Z NARADY KOORDYNACYJNEJ**

Elektronicznie podpisany przez
Michał Edward Ciszewski
Data: 2026.08.05 09:37:56

Odpis protokołu z dodatkowej narady koordynacyjnej
dotyczącej usytuowania projektowanej sieci uzbrojenia terenu,
przeprowadzonej przez Starostę Pleszewskiego sposobem elektronicznym
zakończonej w dniu 2026-08-05

Znak sprawy: GK.6630.128.2026

Wnioskodawca: ProEs Michał Szałkowski
87-500 Rypin, RYPIN, ul. PIŁSUDSKIEGO 3, Polska

Opis przedmiotu narady:
Lokalizacja: JE: Gołuchów, Obr.: 0004, Dz.: 24/1
Rodzaj i funkcja przewodu: Projekt przyłącza elektroenergetycznego niskiego napięcia, napięcie 0.4 kV

Informacje uzupełniające: liczba przyłączy: 1; napięcie 0.4 kV

Przewodniczący narady koordynacyjnej: Marcin Gola

Wynik narady (określa Przewodniczący narady koordynacyjnej po jej zakończeniu):
jednomyślny i pozytywny

Podmioty władające sieciami uzbrojenia terenu:		
Lp.	Oznaczenie podmiotu oraz imię i nazwisko osoby, która ten podmiot reprezentuje:	Stanowisko/treść uwagi:
1	[PROMAX]	pozytywne bez uwag _____ Należycie zawiadomiony podmiot nie uczestniczył w naradzie
2	ENERGA-OPERATOR SA Oddział w Kaliszu RD Jarocin _____ Radosław Michniewski	nie dotyczy _____ Nie dotyczy
3	ENERGA-OPERATOR SA Oddział w Kaliszu RD Kalisz _____ Marek Tomczak	pozytywne z uwagami _____ Na obecnym etapie realizacji nie wnosi się uwag.
4	EOŚ Sp. z o.o. _____ Michał Pawelec	pozytywne bez uwag _____ Brak uwag
5	Fiberhost S.A. _____ Hubert Kolasiński	pozytywne z uwagami _____ Uzgodniono. FIBERHOST S.A. Wysogotowo, ul. Wierzbowa 84, 62-081 Przeźmierowo, informuje, iż na dzień 29.07.2026, we wskazanej lokalizacji nie występuje infrastruktura FIBERHOST S.A. będąca w kolizji z opracowywanym projektem. Przy natrafieniu w trakcie wizji lokalnej dokonywanej przez projektanta lub podczas robót ziemnych, na urządzenia FIBERHOST S.A. nie naniesione na podkład mapowy, należy je zabezpieczyć i powiadomić FIBERHOST S.A. (tel. 61 222 22 11, fax 61 222 11 11) w celu ustalenia trybu dalszego postępowania.
6	G.EN. Operator Sp. z o.o. _____ Łukasz Mikuła	nie dotyczy _____ Nie dotyczy

74

7	Multimedia Polska sp. z o.o. Tomasz Czapliński	nie dotyczy Nie dotyczy
8	NETIA S.A. Bożena Urbańska	pozytywne bez uwag Brak uwag
9	PKP TELKOL sp. z o.o. Tomasz Grupa	nie dotyczy Nie dotyczy
10	Polska Spółka Gazownictwa sp. z o.o.	pozytywne bez uwag Należycie zawiadomiony podmiot nie uczestniczył w naradzie
11	Przedsiębiorstwo Komunalne Pleszew Sp. z o.o.	pozytywne bez uwag Należycie zawiadomiony podmiot nie uczestniczył w naradzie
12	Wielkopolska Sieć Szerokopasmowa S.A. Hubert Kolasiński	pozytywne z uwagami WSS S.A. Wysogotowo, ul. Wierzbowa 84, 62-081 Przeźmierowo, informuje, iż na dzień 29.07.2026, we wskazanej lokalizacji nie występuje infrastruktura WSS S.A. będąca w kolizji z opracowywanym projektem. Przy natrafieniu w trakcie wizji lokalnej dokonywanej przez projektanta lub podczas robót ziemnych, na urządzenia WSS S.A. nie naniesione na podkład mapowy, należy je zabezpieczyć i powiadomić WSS S.A. (tel. 61 222 10 00) w celu ustalenia trybu dalszego postępowania.
13	Zakład Gosp. Komunalnej Gm. Dobrzyca	pozytywne bez uwag Należycie zawiadomiony podmiot nie uczestniczył w naradzie

Wójt/burmistrz/prezydent miasta według właściwości miejscowej:		
Lp.	Oznaczenie organu oraz Imię i nazwisko osoby upoważnionej przez organ:	Stanowisko/treść uwagi:
1	Burmistrz Miasta i Gminy Dobrzyca Agnieszka Balcer	nie dotyczy Nie dotyczy
2	Urząd Gminy Gizałki	pozytywne bez uwag Należycie zawiadomiony podmiot nie uczestniczył w naradzie
3	Urząd Gminy Gołuchów	pozytywne bez uwag Należycie zawiadomiony podmiot nie uczestniczył w naradzie
4	Wójt Gminy Czermin	pozytywne bez uwag Należycie zawiadomiony podmiot nie uczestniczył w naradzie

Inne podmioty:		
Lp.	Oznaczenie innych podmiotów, które mogą być zainteresowane rezultatami narady koordynacyjnej oraz imiona i nazwiska osób upoważnionych przez te podmioty:	Stanowisko/treść uwagi:
1	PRZEWODNICZĄCY ZUD Marcin Gola	pozytywne bez uwag Brak uwag

o koordynację robót budowlanych, o których mowa w art. 36a ust. 3 pkt 5 lit. b ustawy z dnia 7 maja 2010 r. o wspieraniu rozwoju usług i sieci telekomunikacyjnych

Treść protokołu została uzgodniona z osobami, które uczestniczyły w naradzie wyłącznie za pomocą środków komunikacji elektronicznej.

Integralną częścią protokołu z narady koordynacyjnej jest plan sytuacyjny sporządzony na kopii aktualnej mapy zasadniczej lub kopii aktualnej mapy do celów projektowych, poświadczonej za zgodność z oryginałem przez projektanta z przedstawioną na nim propozycją usytuowania projektowanych sieci uzbrojenia terenu z adnotacją, że ta dokumentacja była przedmiotem

15

narady koordynacyjnej.

Dokument podpisany elektronicznie

Protokolant: Marcin Gola

Marcin Gola

.....

...

Podpis i pieczęć przewodniczącego
narady koordynacyjnej

Informacje dodatkowe:

1. Zgodnie z art. 28ba ust. 1 ustawy z dnia 17 maja 1989 r. Prawo geodezyjne i kartograficzne (t.j. Dz.U.2020.276 z późn. zm.), nieobecność na naradzie koordynacyjnej podmiotu należycie zawiadomionego o jej miejscu i terminie nie stanowi przeszkody do jej przeprowadzenia. Przyjmuje się, że podmiot ten nie składa zastrzeżeń do usytuowania projektowanej sieci uzbrojenia terenu (...).
2. Zgodnie z § 10 ust. 1 pkt 2 Rozporządzenia Ministra Administracji i Cyfryzacji z dnia 21 października 2015 r. w sprawie powiatowej bazy GESUT i krajowej bazy GESUT (Dz.U.2015.1938), powiatową bazę GESUT (...) aktualizuje się w drodze czynności materialno-technicznych na podstawie danych lub informacji zawartych w dokumentach, które były przedmiotem narady koordynacyjnej, (...), w przypadku gdy stanowiska uczestników tej narady są jednomyślne i pozytywne.
3. Zgodnie z art. 15 ust. 1 w związku z art. 48 ust. 1 pkt 3 ustawy z dnia 17 maja 1989 r. Prawo geodezyjne i kartograficzne (t.j. Dz.U.2020.276 z późn. zm.): znaki geodezyjne, urządzenia zabezpieczające te znaki oraz budowle triangulacyjne podlegają ochronie; kto wbrew przepisom art. 15 niszczy, uszkadza, przemieszcza znaki geodezyjne, grawimetryczne lub magnetyczne i urządzenia zabezpieczające te znaki oraz budowle triangulacyjne, a także nie zawiadamia właściwych organów o zniszczeniu, uszkodzeniu lub przemieszczeniu znaków geodezyjnych, grawimetrycznych lub magnetycznych, urządzeń zabezpieczających te znaki oraz budowli triangulacyjnych, podlega karze grzywny.
4. Zgodnie z art. 277 Kodeksu karnego, kto znaki graniczne niszczy, uszkadza, przesuwa lub czyni niewidocznymi albo fałszywie wystawia podlega grzywnie, karze ograniczenia wolności albo pozbawienia wolności do lat dwóch.
5. O wymagane zezwolenia na usunięcie drzew lub krzewów kolidujących z przebiegiem projektowanej inwestycji należy wnioskować do odpowiedniego organu w trybie przepisów ustawy z dnia 16 kwietnia 2004 r. o ochronie przyrody (t.j. Dz.U.2020.55).

16

MAPA DO CELÓW PROJEKTOWYCH

Oznaczenie kancelaryjne zgłoszenia pracy geodezyjnej	GK.6640.1.11.2026
Nazwa miejscowości	Jedlec
Identyfikator i nazwa jednostki ewidencyjnej	302005_2 Gołuchów
Identyfikator i nazwa obrębu ewidencyjnego	302005_2.00004 Jedlec
Skala mapy	1:500
Nazwa układu współrzędnych prostokątnych płaskich	2000 – strefa 6
Nazwa układu wysokości	PL-EVRF2007-NH
Oznaczenie granic obszaru, który był przedmiotem aktualizacji	----------
Informacje o służebnościach gruntowych mających wpływ na zagospodarowanie gruntów, zlokalizowanych w granicach projektowanej inwestycji	Mapę opracowano bez ustalenia służebności gruntowych
Data opracowania mapy	13.01.2026r.

Usługi Geodezyjne SURVSKY S.C.
Smoliński Łukasz Jeżyk Maria
ul. Fabryczna 1/10, 62-800 Kalisz
Tel. 510 909 520, 512 783 009
NIP 618 219 35 38 REGON 522157750

imię i nazwisko lub nazwa podmiotu — podpis osoby reprezentującej podmiot

inż. Jan Cegła
GEODETA UPRAWNIONY
Uprawnienie GUGiK nr 1208

Upr. GUGiK 1208

imię i nazwisko geodety uprawnionego — nr uprawnień i podpis geodety

Poświadczam, że niniejszy dokument został opracowany w wyniku prac geodezyjnych i kartograficznych, których rezultaty zawiera operat techniczny pozytywnie zweryfikowany. Jednocześnie informuję, że jestem świadomy odpowiedzialności karnej za złożenie fałszywego oświadczenia.

Identyfikator zgłoszenia prac geodezyjnych	GK.6640.1.11.2026
Organ służby geodezyjnej, który otrzymał zgłoszenie	Starosta Pleszewski
Wykonawca prac geodezyjnych	Usługi Geodezyjne SURVSKY S.C. Smoliński Łukasz Jeżyk Maria
Nr oraz data sporządzenia dokumentu zawierającego wyniki pozytywnej weryfikacji	Protokół weryfikacji Nr GK.6640.1.11.2026_1 z dnia 26.01.2026 r.
Imię i nazwisko oraz nr uprawnień zawodowych kierownika prac:	inż. Jan Cegła, nr 1208.

LEGENDA
- proj. kabel nn 0,4 kV
- istn. stanowisko słupowe
- proj. rura
- proj. szafka energetyczna
- domiar (2 m)
- proj. komora przecisku (1,5m)

		DATA	NAZWISKO	PODPIS
ProEs Michał Szałkowski ul. Piłsudskiego 3, 87-500 Rypin	OPRACOWAŁ:	02.2026	M. Szałkowski	
tel: 509-467-112	PROJEKTOWAŁ:	02.2026	M. Szałkowski	

SYMBOL DOKUMENTACJI: 79/10/25/1

TYTUŁ OPRACOWANIA:
Budowa przyłącza kablowego nn-0,4 kV w miejscowości Jedlec dz. 24/1 gm. Gołuchów

NAZWA RYS.: Projekt zagospodarowania terenu


Skala: 1:500

Arkusz/Ilość arkuszy: 1/1

OBI/41/2503875

Nr ewidencyjny rys.E- 1

24 października 2025 r.
MICHAŁ SZAŁKOWSKI
— magister inżynier —
uprawnienia budowlane bez ograniczeń do kierowania robotami budowlanymi, projektowania oraz sprawdzania projektów w zakresie sieci, instalacji oraz urządzeń elektrycznych i elektroenergetycznych
nr DOM/0020/PWOE/15

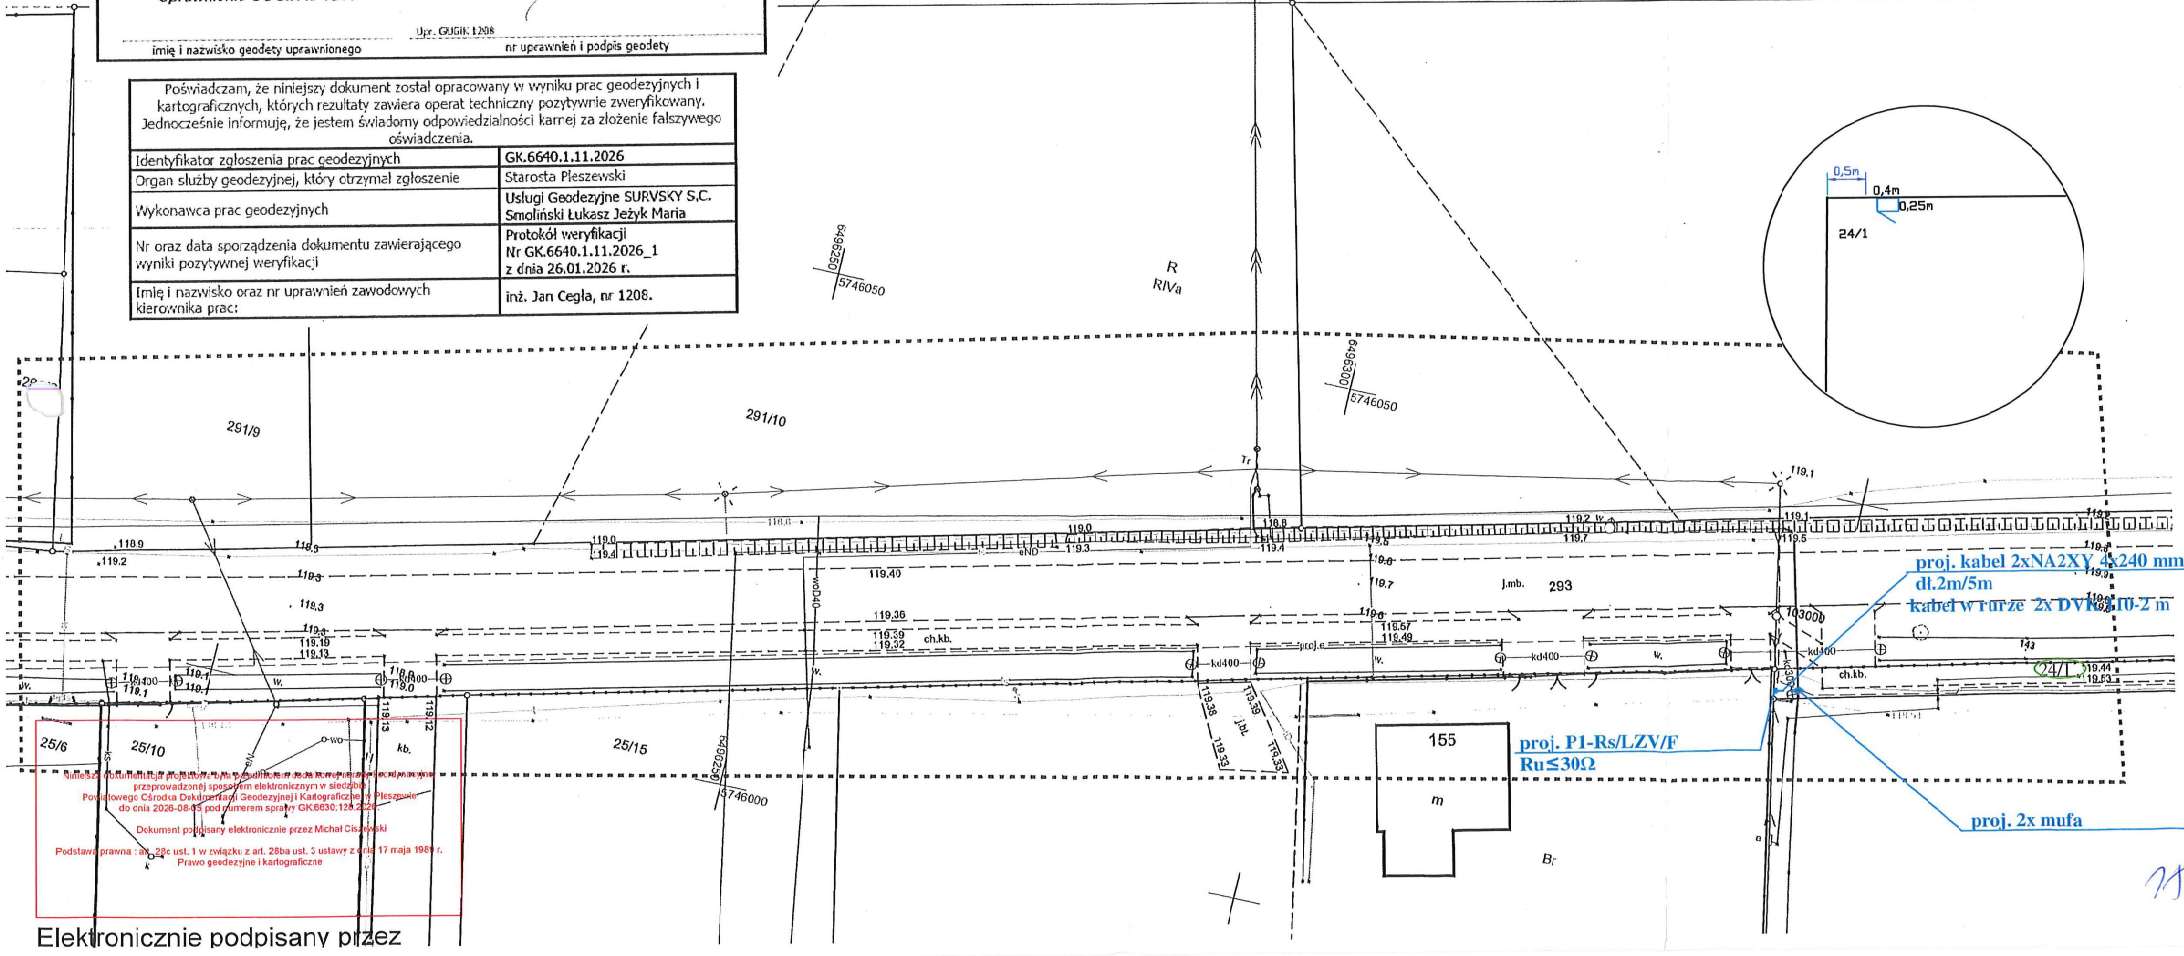

Niniejszy dokument został opracowany w wyniku prac geodezyjnych i kartograficznych, których rezultaty zawiera operat techniczny pozytywnie zweryfikowany przeprowadzonej sposobem elektronicznym w siedzibie Powiatowego Ośrodka Dokumentacji Geodezyjnej i Kartograficznej w Pleszewie do dnia 2026-08-05 pod numerem sprawy GK.6630.129.2026

Dokument podpisany elektronicznie przez Michał Ciszewski

Podstawa prawna : art. 28c ust. 1 w związku z art. 28ba ust. 1 ustawy z dnia 17 maja 1989 r. Prawo geodezyjne i kartograficzne

Elektronicznie podpisany przez

8. UZGODNIENIA BRANŻOWE

Energa operator

Energa-Operator S.A.
Oddział w Kaliszu
Dział Dokumentacji Energetycznej w Kaliszu

Kalisz, 12.10.2026 r.

Znak sprawy: EOP/KD/4/2026/10/02508

PROES Michał Szalkowski
ul. Piłsudskiego 3
87-500 Rypin

UZGODNIENIE DOKUMENTACJI

Nr uzgodnienia:	**0607/2026**
Nr OB	**OBI/41/2503875**
Dokumentacja:	**Budowa przyłącza kablowego nN**
Miejscowość:	**Jedlec**
Ulica:	**---**
Działki nr:	**24/1**
Gmina:	**Gołuchów**
Zakres uzgodnienia:	formalno-prawny oraz techniczny (zgodność z rozwiązaniami technicznymi i standardami przyjętymi do stosowania w Energa-Operator S.A.)
Uzgodniono:	**TAK** / ~~NIE~~

Uwagi: BRAK UWAG.

Informacja dodatkowe dla wykonawcy robót budowlanych:

1. Zgodnie z decyzją drogową nr ZDP.455.48.2026 z dn. 30.06.2026 w sekcji "pouczenie" należy uzyskać zezwolenie zarządcy drogi na prowadzenie robót w pasie drogowym i na umieszczenie urządzeń związanych z funkcją drogi w formie umowy, o które Inwestor powinien wystąpić do Zarządu Dróg Powiatowych w Pleszewie zgodnie z art. 22 w/w ustawy o drogach publicznych. Do wniosku należy dołączyć projekt oznakowania robót prowadzonych w pasie drogowym.
2. Zgodnie z WP obiektem przyłączanym jest **obiekt techniczny - oświetlenie przejścia dla pieszych.** W związku z powyższym, z dołączonego zezwolenia zarządcy drogi winno wynikać, że umieszczenie w pasie drogowym urządzeń infrastruktury technicznej **JEST ZWIĄZANE** z potrzebami zarządzania drogami lub potrzebami ruchu drogowego (funkcjonowaniem drogi).

Liczba płatnych:
- oświadczeń woli..... 0 .....
- służebności..... – .....
- praw w trybie UOGN.... – .....

Uzgodnienie ważne jest 2 lata od daty jego wydania.

Niniejsze uzgodnienie nie zwalnia od obowiązku dotrzymania procedury poprzedzającej rozpoczęcie robót budowlanych określonej w ustawie z dnia 7 lipca 1994 Prawo Budowlane oraz od odpowiedzialności w zakresie stosowania obowiązujących przepisów budowy, norm i bhp.

Sporządził:

Dziatkiewicz Patryk

Zatwierdził:

Kierownik Działu Dokumentacji Energetycznej Marek Tomczak

Signed by / Podpisano przez:
Marek Włodzimierz Tomczak
Date / Data: 2026-10-14 13:24

Temat: ODP: Jedlec dz. 24/1
Nadawca: Michał Pawelec <mpawelec@ouid.pl>
Data: 30.03.2026, 13:58
Adresat: ProEs Michał Szalkowski <m.szalkowski@proesrypin.pl>

Dzień dobry,

akceptujemy proponowane rozwiązanie.

Pozdrawiam
MICHAŁ PAWELEC
Specjalista ds. eksploatacji oświetlenia
tel. 602 478 062, 62 598 64 97
e-mail: mpawelec@ouid.pl
https://www.oswietlenie.kalisz.pl

OŚWIETLENIE
ULICZNE I DROGOWE SP. Z O.O.
ul. Wrocławska 71A, 62-800 Kalisz

Tel. 62 598 52 70
E-mail: poczta@ouid.pl
www.oswietlenie.kalisz.pl

Od: ProEs Michał Szalkowski <m.szalkowski@proesrypin.pl>
Wysłane: poniedziałek, 30 marca 2026 12:28
Do: Michał Pawelec <mpawelec@ouid.pl>
Temat: Fwd: Jedlec dz. 24/1

witam
udało sie uzgodnić?

--- Treść przekazanej wiadomości ---
Temat: Jedlec dz. 24/1
Data: Mon, 23 Mar 2026 14:22:26 +0100
Nadawca: ProEs Michał Szalkowski <m.szalkowski@proesrypin.pl>
Adresat:mpawelec@ouid.pl

dzień dobry

w nawiązaniu do rozmowy tel proszę o akceptację lokalizacji szafki energetycznej.

--
Pozdrawiam
Michał Szalkowski

ProEs Michał Szalkowski
ul. Piłsudskiego 3, 87-500 Rypin
e-mail: m.szalkowski@proesrypin.pl
tel. kom. 509 467 112
NIP 892-142-52-99, REGON 362249638

Niniejsza wiadomość (wraz z załącznikami) jest własnością firmy i może zawierać informac

Ta wiadomość i jakiekolwiek pliki przesłane wraz z nią mogą zawierać chronione dane osobo
Każdy kto ją posiada nie może jej wykorzystywać, ujawniać, lub przetwarzać w jakiejkolwiek

WIELKOPOLSKI WOJEWÓDZKI KONSERWATOR ZABYTKÓW
WOJEWÓDZKI URZĄD OCHRONY ZABYTKÓW W POZNANIU
DELEGATURA W KALISZU

62-800 Kalisz
ul. Juliana Tuwima 10
tel. (62) 767 23 21
http://poznan.wuoz.gov.pl/
e-mail: kalisz.sekretariat@poznan.wuoz.gov.pl
adres do e-Doręczeń: AE:PL-16492-59057-JFGAW-23

WUOZ-KA.5183.444.2026
Pismo ogólne

Kalisz, dn. 15.06.2026 r.

Michał Szalkowski
ProEs Michał Szalkowski
ul. Piłsudskiego 3
87-500 Rypin
adres do e-Doręczeń:
AE:PL-58472-54087-ICWTG-19

W odpowiedzi na prośbę złożoną w dniu 13.05.2026 r. o opinię dla budowy przyłącza kablowego nn 0,4kV na terenie dz. nr 24/1 obręb Jedlec, gm. Gołuchów, pow. pleszewski, woj. wielkopolskie, zgodnie z załączonym projektem zagospodarowania terenu, Wielkopolski Wojewódzki Konserwator Zabytków informuje, iż planowana inwestycja nie jest zlokalizowana na terenie zewidencjonowanych stanowisk archeologicznych.

Zgodnie z art. 32 ust. 1 ustawy z dnia 23 lipca 2003 r. o ochronie zabytków i opiece nad zabytkami (tekst jednolity: Dz. U. z 2024 r. poz. 1292 ze zm.) *kto, w trakcie prowadzenia robót budowlanych lub ziemnych, odkrył przedmiot, co do którego istnieje przypuszczenie, iż jest on zabytkiem, jest obowiązany: 1) wstrzymać wszelkie roboty mogące uszkodzić lub zniszczyć odkryty przedmiot; 2) zabezpieczyć, przy użyciu dostępnych środków, ten przedmiot i miejsce jego odkrycia; 3) niezwłocznie zawiadomić o tym właściwego wojewódzkiego konserwatora zabytków, a jeśli nie jest to możliwe, właściwego wójta (burmistrza, prezydenta miasta).*

Z up. Wielkopolskiego Wojewódzkiego
Konserwatora Zabytków
Tomasz Talar
Kierownik Delegatury w Kaliszu
/dokument podpisany kwalifikowanym podpisem elektronicznym/

Załącznik:
1. Projekt zagospodarowania terenu

Sprawę prowadzi: Aleksandra Bacdorf, st. inspektor ochrony zabytków ds. zabytków archeologicznych, tel. 62 767 23 21 w.34

27

INFORMACJA O PRYWATNOŚCI

Zgodnie z art. 13 ust. 1 i 2 ogólnego rozporządzenia o ochronie danych Parlamentu Europejskiego i Rady (UE) 2016/679 z dnia 27 kwietnia 2016 r. (dalej RODO) informujemy, że:

1. Administratorem Pani/Pana danych osobowych jest Wielkopolski Wojewódzki Konserwator Zabytków z siedzibą w Poznaniu przy ul. Gołębiej 2, 61-834 Poznań, tel. 61 852 80 03, mail: wuoz@poznan.wuoz.gov.pl
2. W sprawach związanych z danymi osobowymi można kontaktować się z inspektorem ochrony danych w Wojewódzkim Urzędzie Ochrony Zabytków w Poznaniu pod adresem: iod@poznan.wuoz.gov.pl
3. Pani/Pana dane osobowe będą przetwarzane w celu realizacji zadań wynikających z ustawy z dnia 23 lipca 2003 r. o ochronie zabytków i opiece nad zabytkami.
4. W związku z przetwarzaniem danych w celu wskazanym powyżej, Pani/Pana dane osobowe mogą być udostępniane innym odbiorcom lub kategoriom odbiorców danych osobowych, którymi mogą być:
   1/ podmioty upoważnione do odbioru Pani/Pana danych osobowych na podstawie odpowiednich przepisów prawa;
   2/ podmioty, które przetwarzają Pani/Pana dane osobowe w imieniu Administratora na podstawie zawartej umowy powierzenia przetwarzania danych osobowych (tzw. podmioty przetwarzające).
5. Pani/Pana dane osobowe nie będą przekazywane do państw trzecich.
6. Pani/Pana dane osobowe będą przetwarzane przez okres niezbędny do realizacji wskazanego powyżej celu przetwarzania, w tym również obowiązku archiwizacyjnego wynikającego z przepisów prawa.
7. W związku z przetwarzaniem przez Administratora danych osobowych przysługuje Pani/Panu prawo: dostępu do treści danych, do sprostowania danych, do usunięcia danych, do ograniczenia przetwarzania danych, do przenoszenia danych, do wniesienia sprzeciwu wobec przetwarzania danych.
   (Uwaga: realizacja powyższych praw musi być zgodna z przepisami prawa, na podstawie których odbywa się przetwarzanie danych oraz RODO, a także m. in. z zasadami wynikającymi z kodeksu postępowania administracyjnego czy archiwizacji).
8. Ma Pani/Pan prawo wniesienia skargi do organu nadzorczego, tj. Prezesa Urzędu Ochrony Danych Osobowych.
9. Podanie przez Panią/Pana danych osobowych jest:
   1/ warunkiem prowadzenia sprawy w Wojewódzkim Urzędzie Ochrony Zabytków w Poznaniu i wynika z przepisów prawa;
   2/ dobrowolne, jednak niezbędne do załatwienia sprawy w Wojewódzkim Urzędzie Ochrony Zabytków w Poznaniu.
10. Pani/Pana dane nie będą poddawane zautomatyzowanemu podejmowaniu decyzji, w tym również profilowaniu.

Załącznik nr 1

MAPA DO CELÓW PROJEKTOWYCH	
Oznaczenie kancelaryjne założenia mapy geodezyjnej	GK.6640.1.11.2026
Nazwa miejscowości	Jedlec
Identyfikator i nazwa jednostki ewidencyjnej	302005_2 Gołuchów
Identyfikator i nazwa obrębu ewidencyjnego	302005_2.00004 Jedlec
Skala mapy	1:500
Nazwa układu współrzędnych płaskich	2000 – strefa 6
Nazwa układu wysokości	PL-EVRF2007-NH
Oznaczenie granic obszaru, który był przedmiotem aktualizacji	----------
Informacje o stabilnościach gruntowych mających wpływ na zagospodarowanie gruntów, dokalizowanych w granicach projektowanej inwestycji	Mapa opracowano bez ustalenia stabilności gruntowych
Data opracowania mapy	13.01.2026r.

Usługi Geodezyjne SURSKY S.C.
Smolński Łukasz Jeżyk Maria
ul. Fabryczna 1/10, 62-800 Kalisz
Tel. 513 989 520, 542 765 009
NIP 618 215 35 38 REGON 522197750

inż. Jan Cegła
GEODETA UPRAWNIONY
Uprawnienia GUGiK nr 1208


imię i nazwisko geodety uprawnionego | nr uprawnień i podpis geodety

Podkładem, za rzetelny dokument został opracowany w wyniku prac geodezyjnych i kartograficznych, których rezultaty zawiera operat techniczny pozytywnie zweryfikowany. Bezrzeczenie informuje, że jestem świadomy odpowiedzialności karnej za złożenie fałszywego oświadczenia.

Identyfikator zgłoszenia prac geodezyjnych	GK.6640.1.11.2026
Organ służby geodezyjnej, który otrzymał zgłoszenie	Starosta Pleszewski
Wykonawca prac geodezyjnych	Usługi Geodezyjne SURSKY S.C. Smolński Łukasz Jeżyk Maria
Nr oraz data sporządzenia dokumentu zawierającego wyniki pozytywnej weryfikacji	Protokół weryfikacji Nr GK.6640.1.11.2026_1 z dnia 26.01.2026 r.
Imię i nazwisko oraz nr uprawnień zawodowych kierownika prac	inż. Jan Cegła, nr 1208.

LEGENDA
- proj. kabel nn 0,4 kV
- istn. stanowisko słupowe
- proj. rura
- proj. szafka energetyczna
- domiar
- proj. komora przecisku

ProEs Michał Szałkowski ul. Piłsudskiego 3, 87-500 Rypin		DATA	NAZWISKO	PODPIS
	OPRACOWAŁ:	02.2026	M. Szałkowski	
tel.: 503-467-112	PROJEKTOWAŁ:	02.2026	M. Szałkowski	
SYMBOL DOKUMENTACJI: PW/02/25/1	NAZWA RYS.: Projekt zagospodarowania terenu			Skala: 1:500
TYTUŁ OPRACOWANIA: Budowa przyłącza kablowego nn-0,4 kV w miejscowości Jedlec dz. 241 gm. Gołuchów				Arkusz nr/ilość arkuszy: 1/1
	OBI/41/2503875			Nr ewidencyjny rysunku: 1

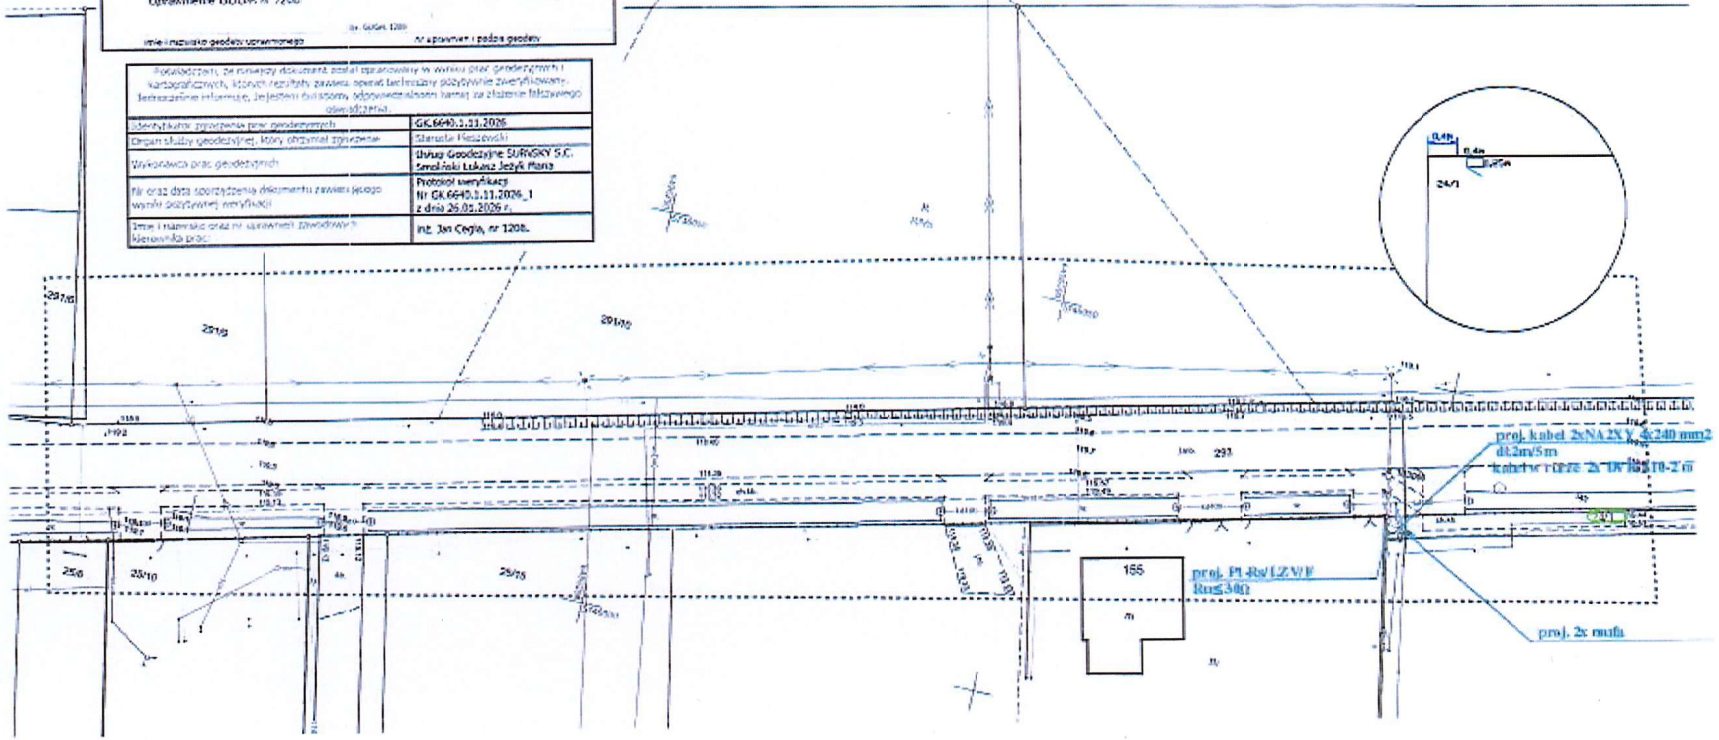

23

9. DECYZJE ADMINISTRACYJNE

ZARZĄD
DRÓG POWIATOWYCH
w PLESZEWIE
63-300 Pleszew, ul. Gen. Hallera 64
tel. 62-74-27-216
R-n 250864149 NIP 617-18-50-894

Pleszew, 30.06.2026 r.

ZDP.455.48.2026

DECYZJA

Na podstawie art. 39 ust. 3 i 3a ustawy z dnia 21 marca 1985 r. o drogach publicznych (Dz. U. z 2025r., poz. 889) oraz art. 104 ustawy z dnia 14 czerwca 1960 r. – Kodeks Postępowania Administracyjnego (Dz. U. z 2024r., poz. 572 ze zm.), po rozpatrzeniu wniosku z dnia 29.04.2026r. (wpływ do ZDP Pleszew dnia 05.05.2026 r.) złożonego przez Pełnomocnika: P. Michała Szalkowskiego prowadzącego działalność pod nazwą ProEs Michał Szalkowski ul. Piłsudskiego 3, 87-500 Rypin w sprawie uzgodnienia lokalizacji w pasie drogowym drogi powiatowej nr 4339P (działka nr 24/1 obręb Jedlec) w m. Jedlec projektowanego przyłącza kablowego nn-0,4kV NA2XY 4x240mm^2 w rurze osłonowej SRS 110 działki nr 24/1 dla Inwestora ENERGA Operator S.A. ul. Marynarki Polskiej 130, 80-557 Gdańsk zgodnie z załączoną mapą z projektem zagospodarowania terenu

ZEZWALAM

na projektowaną lokalizację w pasie drogowym drogi powiatowej nr 4339P (działka nr 24/1 obręb Jedlec) w m. Jedlec projektowanego przyłącza kablowego nn-0,4kV NA2XY 4x240mm2 w rurze osłonowej SRS 110 działki nr 24/1 zachowaniem następujących warunków:

1) projektowany kabel NA2XY 4x240mm^2 w rurze osłonowej SRS 110 w pasie drogowym drogi powiatowej nr 4339P (działka nr 24/1 obręb Jedlec) w m. Jedlec wykonać wykopie otwartym zgodnie z wkreśleniem na mapie. Złącze pomiarowo kablowe poza pasem drogowym,
2) przed przystąpieniem do prac wykopowych jeżeli będzie taka konieczność należy wykosić trawę, wyciąć krzaki, zabrania się naruszania chodnika,
3) umieszczenie urządzeń nie może zmniejszać stateczności i nośności podłoża i naruszać urządzeń istniejących drogi,
4) przebieg trasy uzgodnić pod względem kolizji z wszystkimi właścicielami urządzeń niezwiązanych z funkcją drogi,
5) roboty wykonać przy zajęciu pobocza; bez zbędnych utrudnień w ruchu na w/w drodze,
6) nie wyraża się zgody na wbudowanie w pasie drogowym urządzeń wyniesionych ponad teren poza uzgodnionymi,
7) po zakończeniu robót zajmowany pas drogowy w/w drogi należy przywrócić do stanu poprzedniego zgodnie z obowiązującymi normami dla dróg powiatowych: odtworzenie z zagęszczeniem, wyprofilowaniem i wysianiem trawy,
8) prace należy wykonać zgodnie z polskimi normami i przepisami szczegółowymi oraz przy zapewnieniu odpowiednich warunków bezpieczeństwa w stosunku do uczestników ruchu,
9) wszelkie koszty związane z wykonaniem przyłącza kablowego nn poniesie jego Inwestor,
10) w przypadku kolizji przy budowie przyłącza kablowego nn z istniejącymi urządzeniami lub sieciami w pasie drogowym, Inwestor na własny koszt dokona zabezpieczenia lub przełożenia kolidującego urządzenia lub sieci,
11) w przypadku remontu lub przebudowy w/w drogi, koszty związane z koniecznością przebudowy lub przełożenia linii kablowej zlokalizowanej w pasie drogowym ponosi właściciel tego urządzenia zgodnie z art. 39 ust. 5 cytowanej powyżej ustawy o drogach publicznych.

Niniejsza decyzja jest równocześnie zgodą administratora drogi na użyczenie terenu pasa drogowego – drogi powiatowej nr 4339P (działka nr 24/1 obręb Jedlec) w m. na cele budowlane.

UZASADNIENIE

Na podstawie art. 107 § 4 Kodeksu Postępowania Administracyjnego odstępuje się od uzasadnienia decyzji, gdyż uwzględnia ona w całości żądania strony.

POUCZENIE

Zgodnie z art. 127 §1a ustawy z dnia 14 czerwca 1960 r. Kodeks postępowania administracyjnego decyzja wydana w pierwszej instancji, od której uzasadnienia organ odstąpił z powodu uwzględnienia w całości żądania strony jest ostateczna.

1) uzyskania pozwolenia na budowę lub zgłoszenia robót albo wykonywania robót budowlanych,
2) uzyskania zezwolenia zarządcy drogi na prowadzenie robót w pasie drogowym i na umieszczenie urządzeń związanych z funkcją drogi w formie umowy, o które Inwestor powinien wystąpić do Zarządu Dróg Powiatowych w Pleszewie zgodnie z art. 22 w/w ustawy o drogach publicznych. Do wniosku należy dołączyć projekt oznakowania robót prowadzonych w pasie drogowym zgodnie z rozporządzeniem Ministra

25

Infrastruktury z dnia 23.09.2003r. w/s szczegółowych warunków zarządzania ruchem na drogach oraz wykonywania nadzoru nad tym zarządzaniem (Dz. U. z 2017r., poz. 784).

3) uzyskać decyzje i uzgodnienia wymagane przepisami odrębnymi.

Integralną część niniejszej decyzji stanowi mapa sytuacyjna z klauzulą uzgadniającą przez ZDP.

Zwolnione z opłaty skarbowej zgodnie z art. 4 ustawy z dnia 16 listopada 2006r. O opłacie skarbowej (Dz. U. z 2025r., poz. 1154 ze zm.) – załącznik do ustawy część III ust. 44 pkt 9.

ZARZĄD DRÓG POWIATOWYCH W PLESZEWIE

Z-ca Dyrektora
Zarządu Dróg Powiatowych
w Pleszewie
Sylwia Paszkowiak-Drogus

Otrzymują:
1) Pełnomocnik: P. Michał Szałkowski
PraEs ul. Piłsudskiego 3, 87-500 Rypin
2) a/a

Administratorem Pana/Pani danych osobowych jest Zarząd Dróg Powiatowych z siedzibą w Pleszewie, przy ul. gen. Hallera 54. Pana/Pani dane osobowe będą przetwarzane w celu realizacji obowiązku prawnego, ciążącego na Administratorze, na podstawie art. 6 ust. 1 lit. c Rozporządzenia Parlamentu Europejskiego i Rady (UE)2016/679 z dnia 27 kwietnia 2016r. w sprawie ochrony osób fizycznych w związku z przetwarzaniem danych osobowych i w sprawie swobodnego przepływu takich danych oraz z uchyleniu dyrektywy 95/46/WE. W sprawach związanych z przetwarzaniem Pana/Pani danych osobowych, można się skontaktować z Inspektorem Ochrony Danych w Urzędzie, pod adresem e-mail: zdp-pleszew@zdp-pleszew.com.pl. Więcej informacji, na temat przetwarzania danych osobowych oraz opis przysługujących Panu/Pani praw z tego tytułu, uzyskają Państwo w siedzibie Administratora.

26

	DATA	NAZWISKO	PODPIS
WAŁ:	02.2026	M. Szalkowski	
OWAŁ:	02.2026	M. Szalkowski	

A RYS.: rojekt zagospodarowania terenu	Skala: 1:500
	Arkusz/Ilość arkuszy 1/1
OBI/41/2503875	Nr ewidencyjny rys.E- 1

MAPA DO CELÓW PROJEKT

Oznaczenie kancelaryjne zgłoszenia pracy geodezyjnej	GK.664
Nazwa miejscowości	Jedlec
Identyfikator i nazwa jednostki ewidencyjnej	302005
Identyfikator i nazwa obrębu ewidencyjnego	302005
Skala mapy	1:500
Nazwa układu współrzędnych prostokątnych płaskich	2000 –
Nazwa układu wysokości	PL-EVR
Oznaczenie granic obszaru, który był przedmiotem aktualizacji	
Informacje o służebnościach gruntowych mających wpływ na zagospodarowanie gruntów, zlokalizowanych w granicach projektowanej inwestycji	Mapę o gruntow
Data opracowania mapy	13.01.2

Usługi Geodezyjne SURVSKY S.C.
Smoliński Łukasz Jeżyk Maria
ul. Fabryczna 1/10, 62-800 Kalisz
Tel. 510 909 520, 512 783 009
NIP 618 219 35 38 REGON
522157750
imię i nazwisko lub nazwa podmiotu po

inż. Jan Cegła
GEODETA UPRAWNIONY
Uprawnienie GUGiK nr 1208

Upr. GUGiK 1208
imię i nazwisko geodety uprawnionego


Poświadczam, że niniejszy dokument został opracowan kartograficznych, których rezultaty zawiera operat techn Jednocześnie informuję, że jestem świadomy odpowiedzia oświadczenia.


Identyfikator zgłoszenia prac geodezyjnych	
Organ służby geodezyjnej, który otrzymał zgłoszenie	
Wykonawca prac geodezyjnych	
Nr oraz data sporządzenia dokumentu zawierającego wyniki pozytywnej weryfikacji	
Imię i nazwisko oraz nr uprawnień zawodowych kierownika prac:	

MICHAŁ SZALKOWSKI — uprawnienia budowlane bez ograniczeń — projektowania oraz sprawdzania projektów w zakresie sieci, instalacji i urządzeń elektrycznych i elektroenergetycznych nr PŁOM/0009/PWOD/15

ZARZĄD DRÓG POWIATOWYCH w PLESZEWIE
63-300 Pleszew, ul. Gen. Hallera 54
tel. 62-74-27-216
R-n 250864149 NIP [illegible]

ZDP.435.48.2026 Data: 30.06.2026
Z-ca Dyrektora
Zarządu Dróg Powiatowych
w Pleszewie
Sylwia Paszkowiak-Drogoś

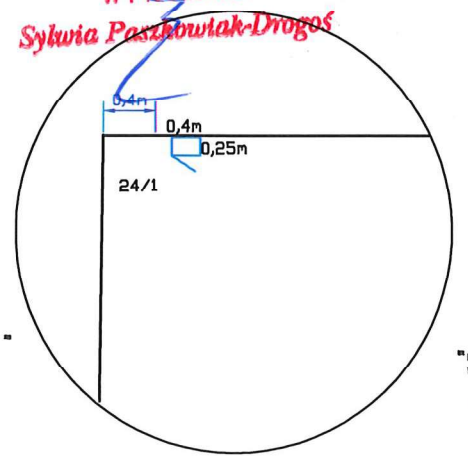

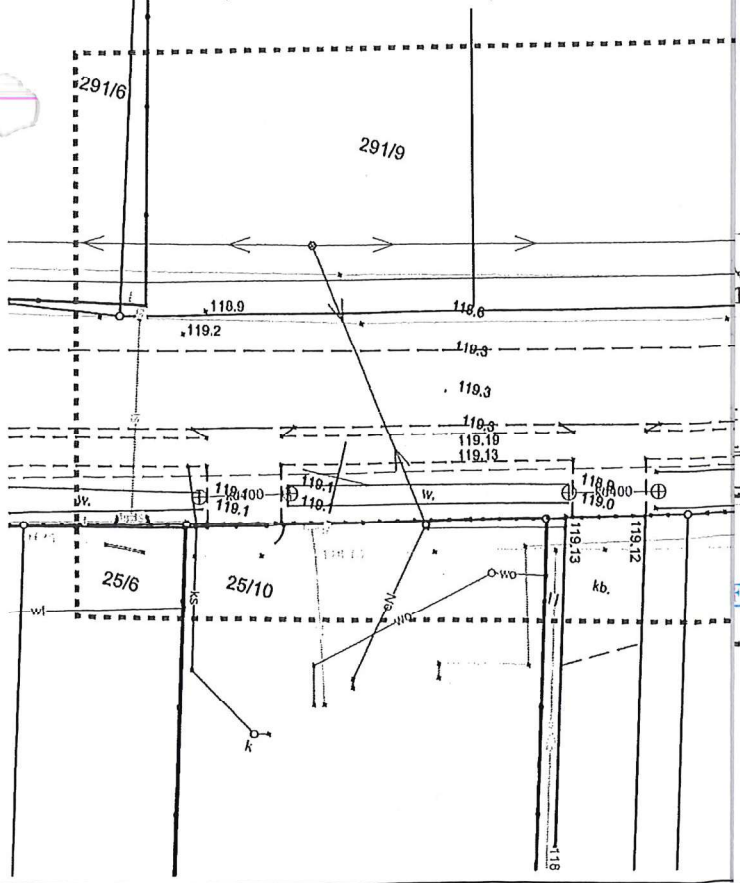

proj. kabel 2xNA2XY 4x240 mm2
dł.2m/5m
kabel w rurze 2x DVK 110-2 m
proj. 2x mufa

25

MAPA DO CELÓW PROJEKTOWYCH

Oznaczenie kancelaryjne zgłoszenia pracy geodezyjnej	GK.6640.1.11.2026
Nazwa miejscowości	Jedlec
Identyfikator i nazwa jednostki ewidencyjnej	302005_2 Gołuchów
Identyfikator i nazwa obrębu ewidencyjnego	302005_2.00004 Jedlec
Skala mapy	1:500
Nazwa układu współrzędnych prostokątnych płaskich	2000 – strefa 6
Nazwa układu wysokości	PL-EVRF2007-NH
Oznaczenie granic obszaru, który był przedmiotem aktualizacji	----------
Informacje o służebnościach gruntowych mających wpływ na zagospodarowanie gruntów, zlokalizowanych w granicach projektowanej inwestycji	Mapę opracowano bez ustalenia służebności gruntowych
Data opracowania mapy	13.01.2026r.

Usługi Geodezyjne SURVSKY S.C.
Smoliński Łukasz Jeżyk Maria
ul. Fabryczna 1/10, 62-800 Kalisz
Tel. 510 909 520, 512 733 009
NIP 618 219 35 38 REGON 522157750

imię i nazwisko lub nazwa podmiotu — podpis osoby reprezentującej podmiot

inż. Jan Cegła
GEODETA UPRAWNIONY
Uprawnienie GUGiK nr 1208

Ur. GUGiK 1208

imię i nazwisko geodety uprawnionego — nr uprawnień i podpis geodety

Poświadczam, że niniejszy dokument został opracowany w wyniku prac geodezyjnych i kartograficznych, których rezultaty zawiera operat techniczny pozytywnie zweryfikowany. Jednocześnie informuję, że jestem świadomy odpowiedzialności karnej za złożenie fałszywego oświadczenia.

Identyfikator zgłoszenia prac geodezyjnych	GK.6640.1.11.2026
Organ służby geodezyjnej, który otrzymał zgłoszenie	Starosta Pleszewski
Wykonawca prac geodezyjnych	Usługi Geodezyjne SURVSKY S.C. Smoliński Łukasz Jeżyk Maria
Nr oraz data sporządzenia dokumentu zawierającego wyniki pozytywnej weryfikacji	Protokół weryfikacji Nr GK.6640.1.11.2026_1 z dnia 26.01.2026 r.
Imię i nazwisko oraz nr uprawnień zawodowych kierownika prac:	inż. Jan Cegła, nr 1208.

LEGENDA

- proj. kabel nn 0,4 kV
- istn. stanowisko słupowe
- proj. rura
- proj. szafka energetyczna
- domiar (2 m)
- proj. komora przecisku (1,5m)

ProEs Michał Szalkowski ul. Piłsudskiego 3, 87-500 Rypin tel: 509-467-112		DATA	NAZWISKO	PODPIS
	OPRACOWAŁ:	02.2026	M. Szalkowski	
	PROJEKTOWAŁ:	02.2026	M. Szalkowski	

SYMBOL DOKUMENTACJI: 79/10/25/1

NAZWA RYS.: Projekt zagospodarowania terenu

Skala: 1:500


Arkusz/Ilość arkuszy: 1/1

Nr ewidencyjny rys.E- 1

TYTUŁ OPRACOWANIA:
Budowa przyłącza kablowego nn-0,4 kV w miejscowości Jedlec dz. 24/1 gm. Gołuchów

OBI/41/2503875


MICHAŁ SZALKOWSKI
— magister inżynier —
uprawnienia budowlane bez ograniczeń do kierowania robotami budowlanymi, projektowania oraz sprawdzania projektów w zakresie sieci, instalacji oraz urządzeń elektrycznych i elektroenergetycznych
nr POM/0020/PWOE/15

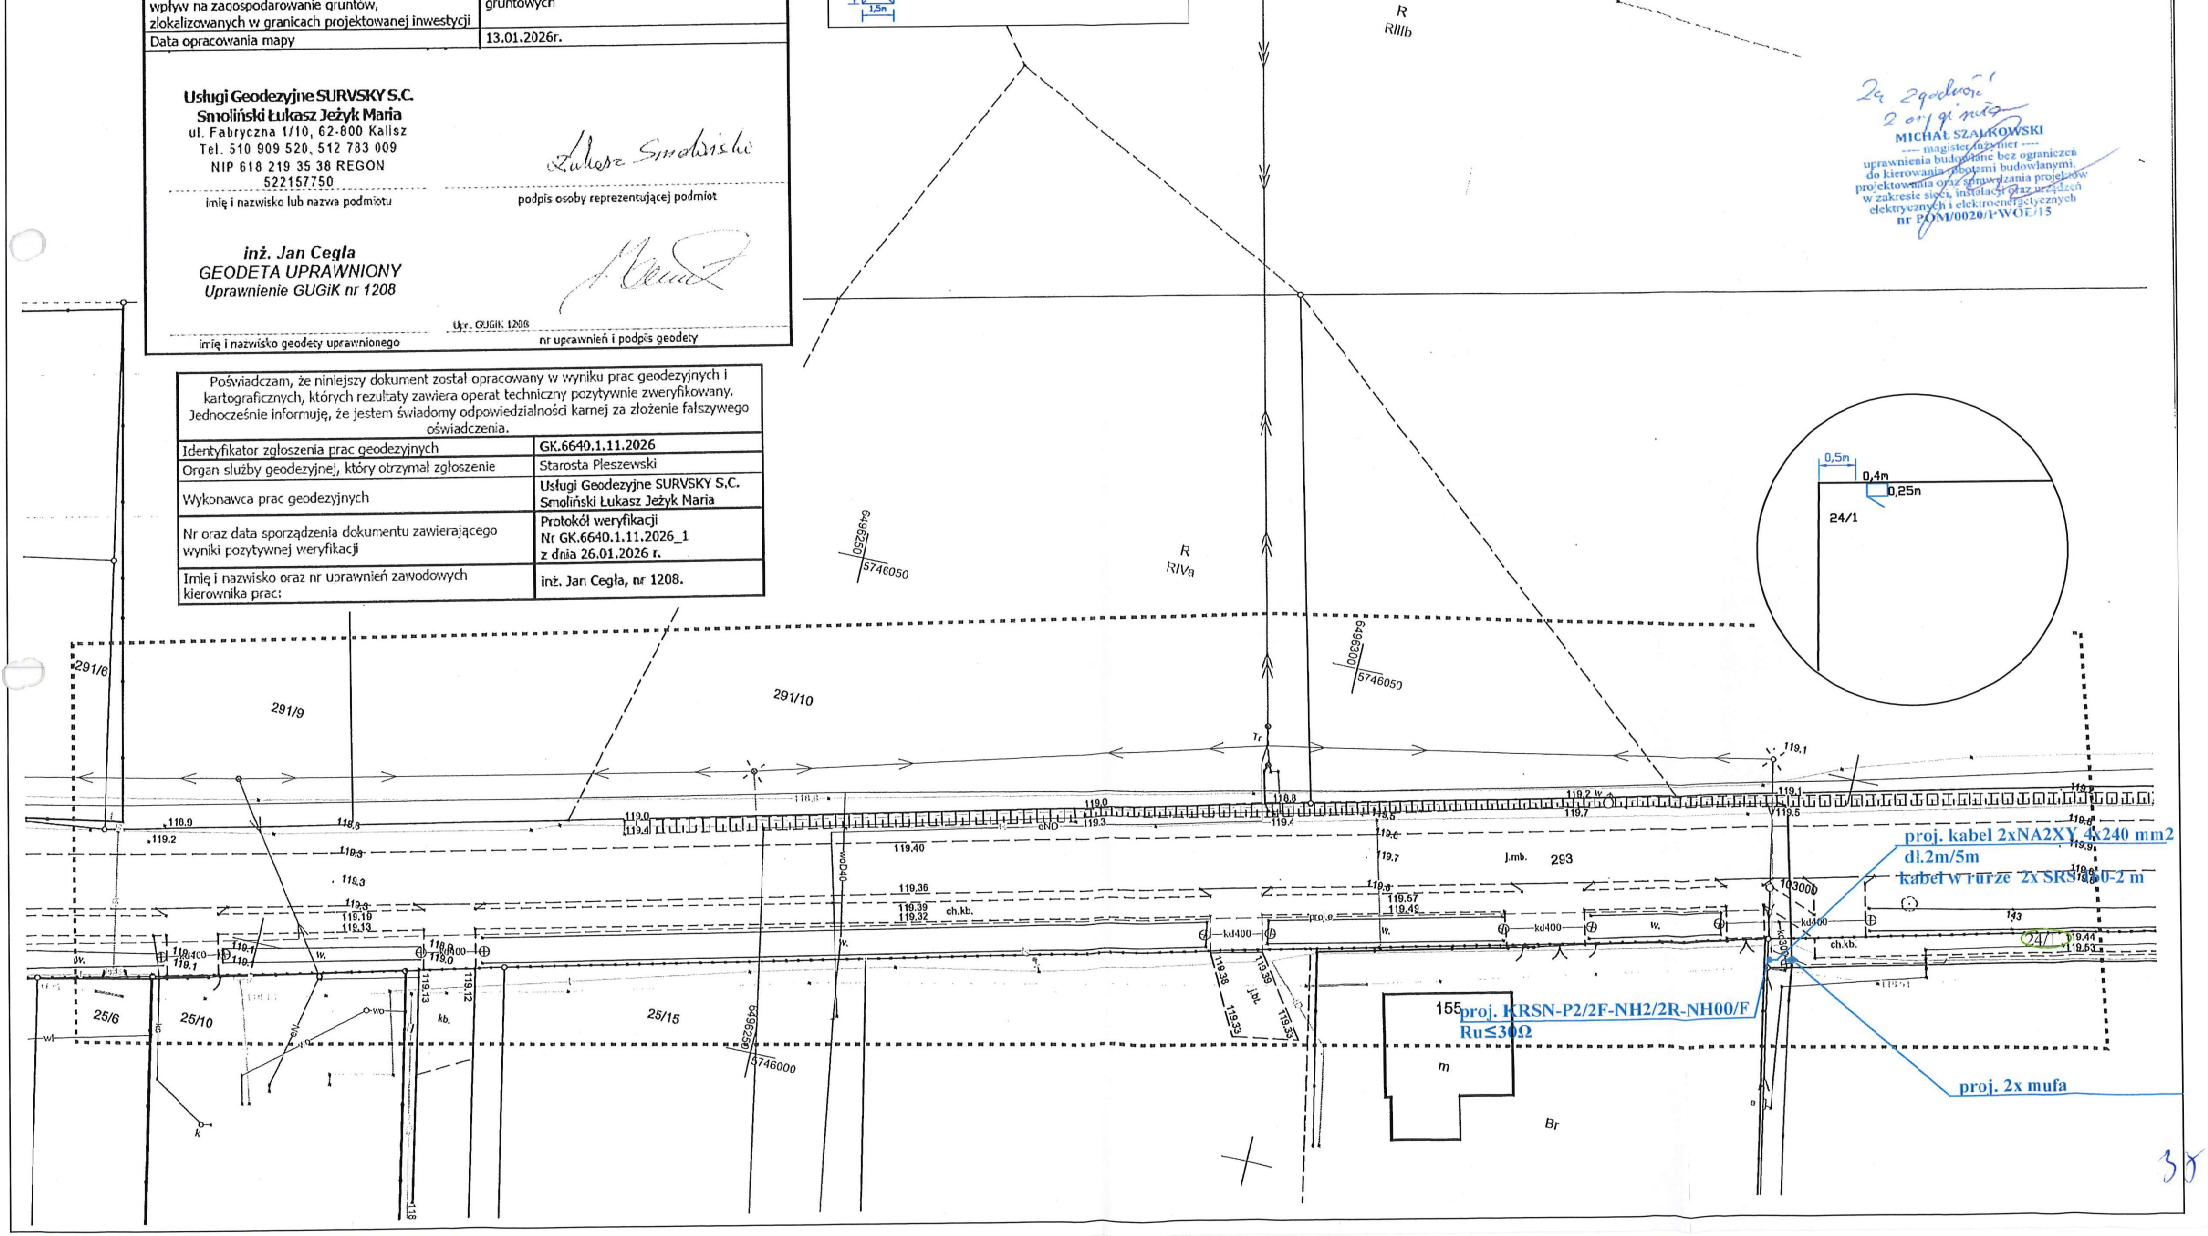

36. SCHEMATY JEDNOKRESKOWE

Projektowana szafka pomiarowa

KRSN–P2/2F–NH2/2R–NH00/F

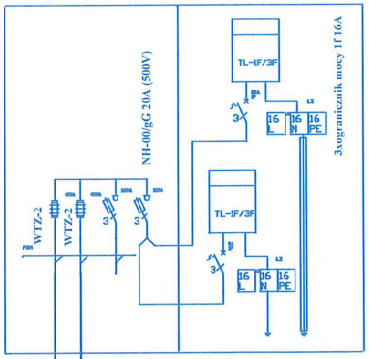

P=6,5 kW
dz. 24/1
P/25/093530

PARAMATRY ZWARCIOWE
Zs=0,091[Ω]
Ins=403[A]
Iz=2527,8[A]
SPADEK NAPIĘCIA
ΔU%=0,13[%]

istn. słupowa stacja transformatorowa
15/0,4kV "Jedlec 155"
[17182]
z jednostką o mocy 100kVA

Układ sieci TN-C

dz. 37/1

7kW

istn. kabel NA2XY 4x240 mm2
dług. 62 m

Z4103343

7kW

istn. kabel NA2XY 4x240 mm2
dług. 700 m

proj. kabel
NA2XY 4x240 mm2
dług. 2/5m

proj. mufa
SMH4 150–240

proj. kabel
NA2XY 4x240 mm2
dług. 2/5m

proj. mufa
SMH4 150–240

istn. kabel NA2XY 4x240 mm2
dług. 58 m

obw.05: 3x100A

ProEs Michał Szałkowski ul. Piłsudskiego 3, 87-500 Rypin tel: 509-467-112		DATA	NAZWISKO / PODPIS
	OPRACOWAŁ:	06.2026	mgr inż. M. Szałkowski
	PROJEKTOWAŁ:	06.2026	mgr inż. M. Szałkowski
SYMBOL DOKUMENTACJI: 17/03/25/1	NAZWA RYS.: Schemat jednokreskowy		Skala 1:500
TYTUŁ OPRACOWANIA: **Budowa przyłącza kablowego nn 0,4 kV w m. Jedlec dz. 24/1 gm. Gołuchów**	**OBI/41/2503875**		Arkusz/Ilość arkuszy 1/1 Nr ewidencyjny rys.E-3

39