
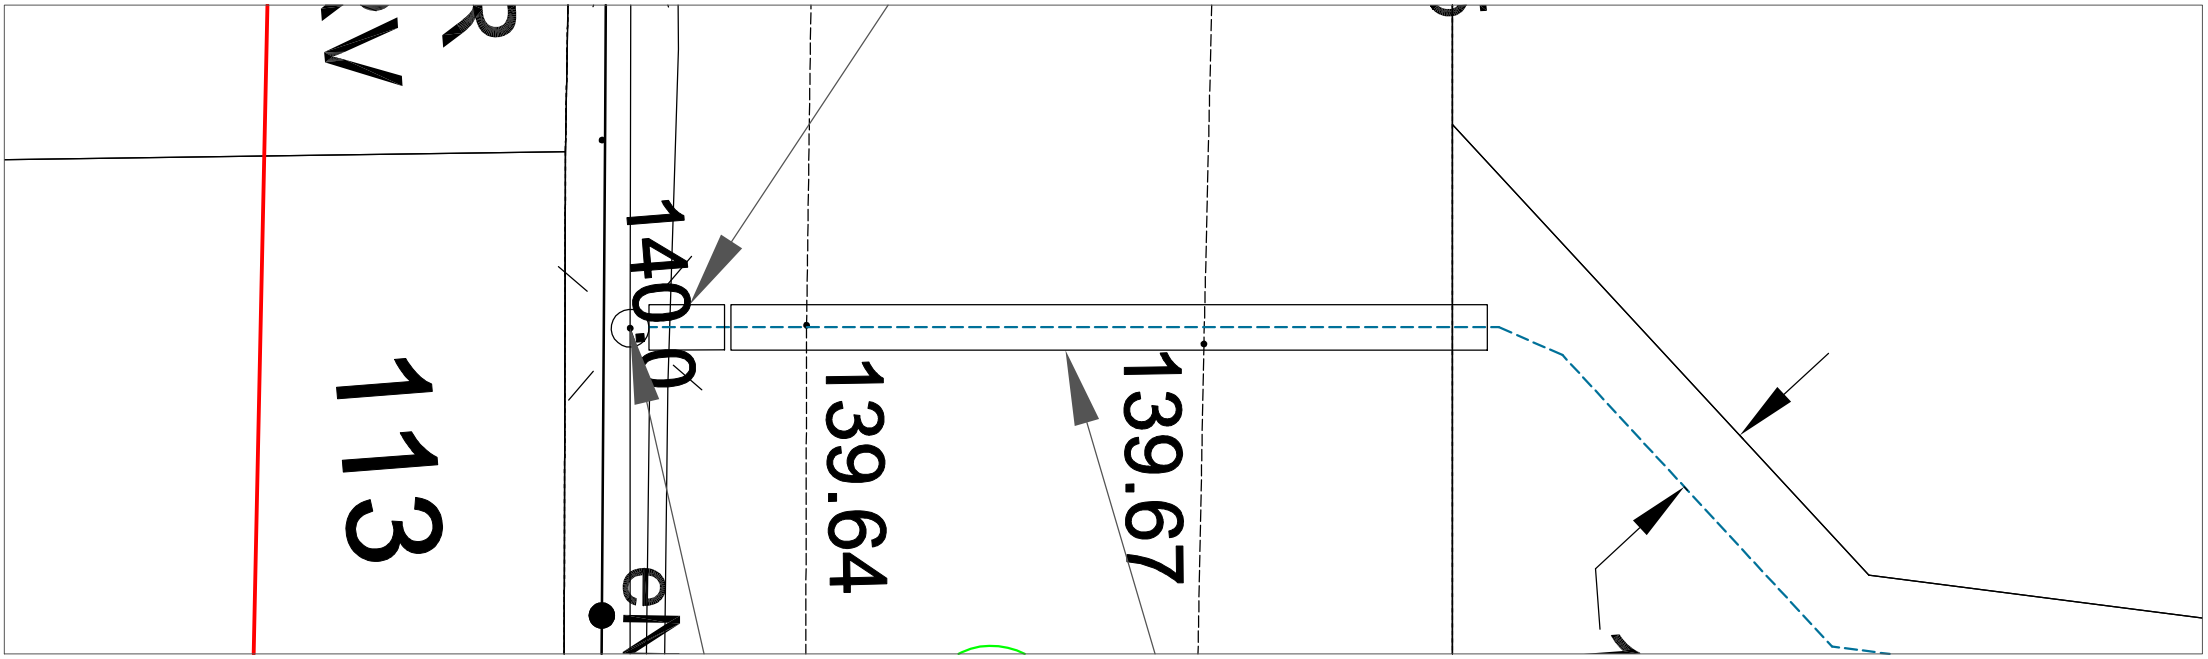


Przecisk kablowy AROT typu SRS 110 - dł. 10 m

Skrzyżowanie linii kablowej nn-0,4 kV z drogą gminną

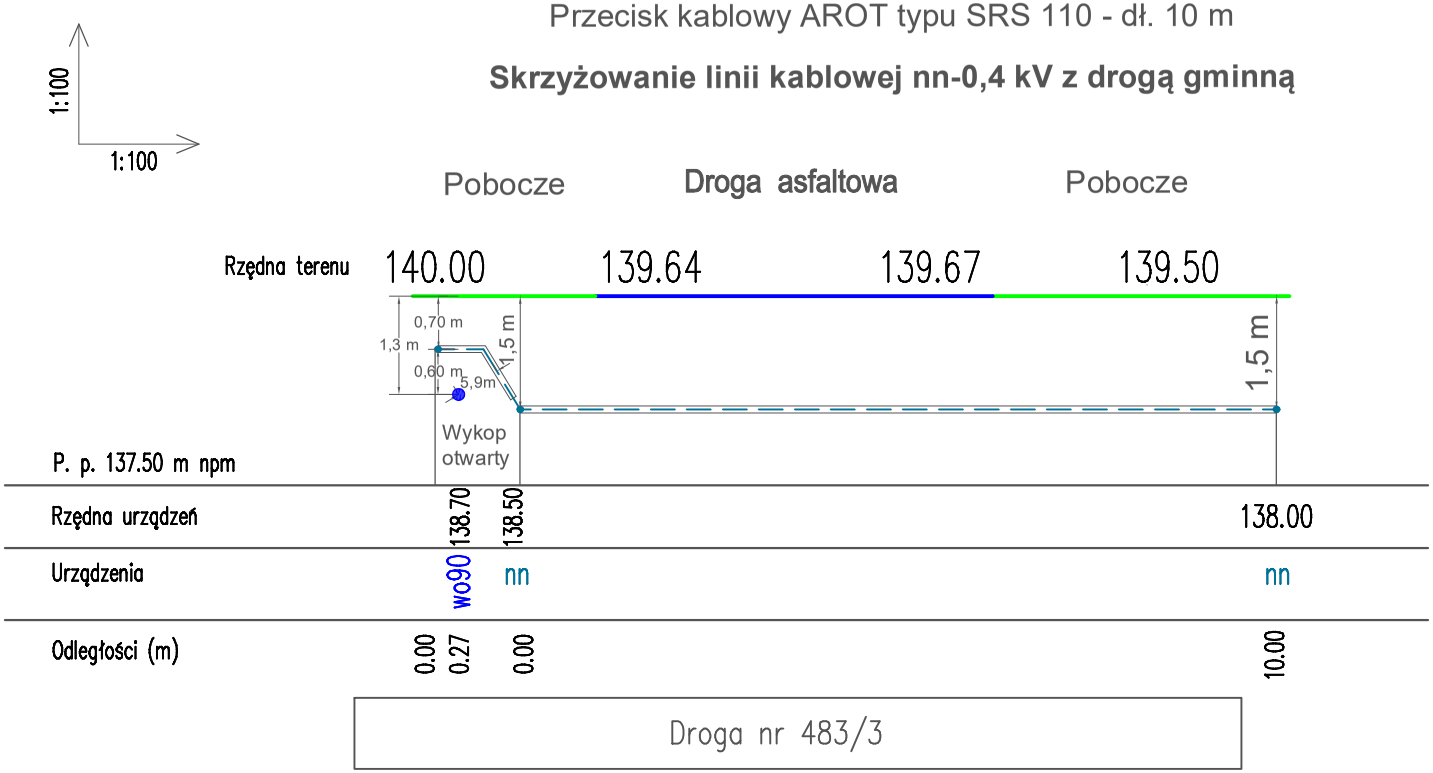

UWAGA:
Na etapie realizacji wykopu otwertego wykonać próbny wykop w celu zlokalizowania istniejącej sieci wodociągowej (wo90) w razie konieczności skorygować głębokość ułożenia linii kablowej nn w rurze osłonowej.

mgr inż. Jacek Majewski
62-800 Kalisz, ul. Wyspiańskiego 76
uprawnienia do projektowania
w specjalności instalacyjnej w zakresie
sieci, instalacji i urządzeń elektrycznych
i elektroenergetycznych
NB/U/-7342/71/98

Branża	Elektryczna	Stowarzyszenie Elektryków Polskich Oddział w Kaliszu		
Temat:	BUDOWA SIECI ELEKTROENERGETYCZNEJ NN - 0,4kV			
Obiekt:	BISKUPICE OŁOBOCZNE DZ. NR 1070/2, 1070/3, 1070/4, 1070/5, 1070/6 GM. NOWE SKALMIERZYCE			
Stad. dokument.	P.B.	Projektował:	mgr inż. Jacek Majewski Upr. bud. nr ewid. NB/U/7342/71/98	
Skala	-------			
Data	IV.2026	Opracował:	inż. Adam Błaszczyk	
Tytuł rysunku	PROFIL SKRZYŻOWANIA Z DROGĄ		Rys.	3