I/10
K-10,5/10

Istniejąca linia napowietrzna nn-0,4 kV
typu AsXSn 4x95mm²

Palczatka termokurczliwa
typu **AK4 25-95 - RADPOL**

Istn. odgromnik
Rs≤10Ω


Uchwyt do mocowania kabla na słupach E
typu **UKB-2(o)km - 5 szt.**

Kształtki uszczelniające typu "End-Cap" **REC 75 - 2 szt.**
Rura osłonowa **AROT BE 75 - dł. 3mb**
Uchwyt do mocowania rur na słupach E
typu **UMR (o) - 75 - 3 szt.**


Proj. przepust kablowy
typu **DVK 110 L = 1 m**
sieć wodociągowa

Proj. przecisk kablowy
typu **SRS 110 L = 10 m**

Kablowa rozdzielnica szafowa naziemna zintegrowana
typu **KRSN-P2/2F-NH2/2R-NH00/F**
(wym.: 1740x800x245)

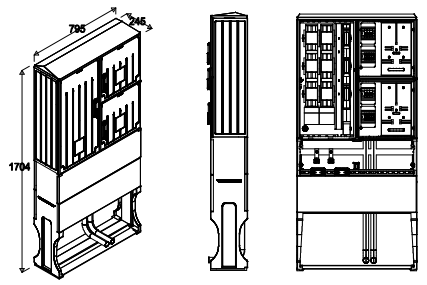


Projektowana szafka pomiarowa
typu **KRSN-P2/2F-NH2/2R-NH00/F** (wym.: 1704x800x245)

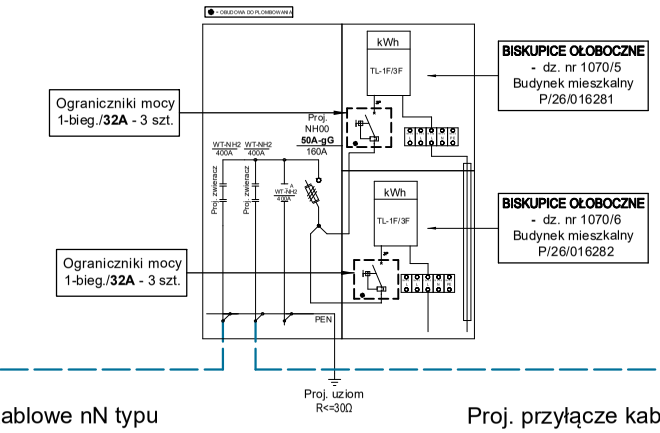


Proj. przyłącze kablowe nN typu
NA2XY (YAKXS) 4x120 SE 0,6/1 kV
L = 48/62 m

Projektowana szafka pomiarowa
typu **P2-Rs/LZV/F** (wym.: 1704x800x245)

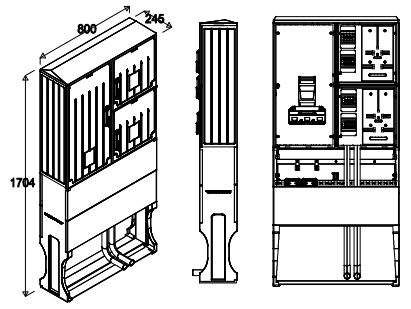


Projektowana szafka pomiarowa
typu **P2-Rs/LZV/F** (wym.: 1704x800x245)

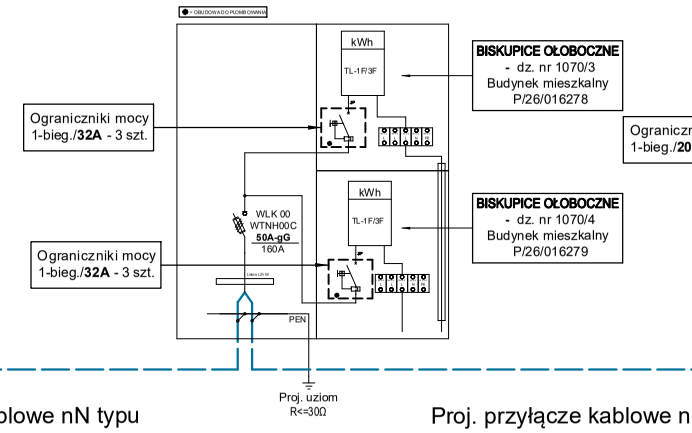


Proj. przyłącze kablowe nN typu
NA2XY (YAKXS) 4x120 SE 0,6/1 kV
L = 75/82 m


Projektowana szafka pomiarowa
typu **P1-Rs/F** (wym.: 1704x396x245)

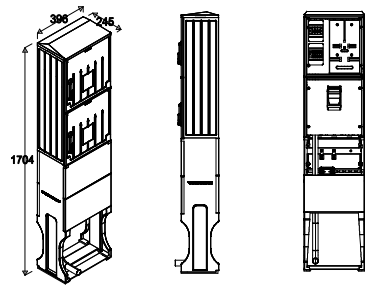

Proj. szafka pomiarowa
typu **P1-Rs/F** (wym.: 1704x396x245)

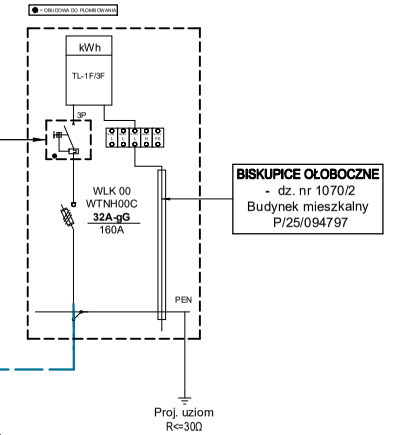

Proj. przyłącze kablowe nN typu
NA2XY (YAKXS) 4x120 SE 0,6/1 kV
L = 37/43 m

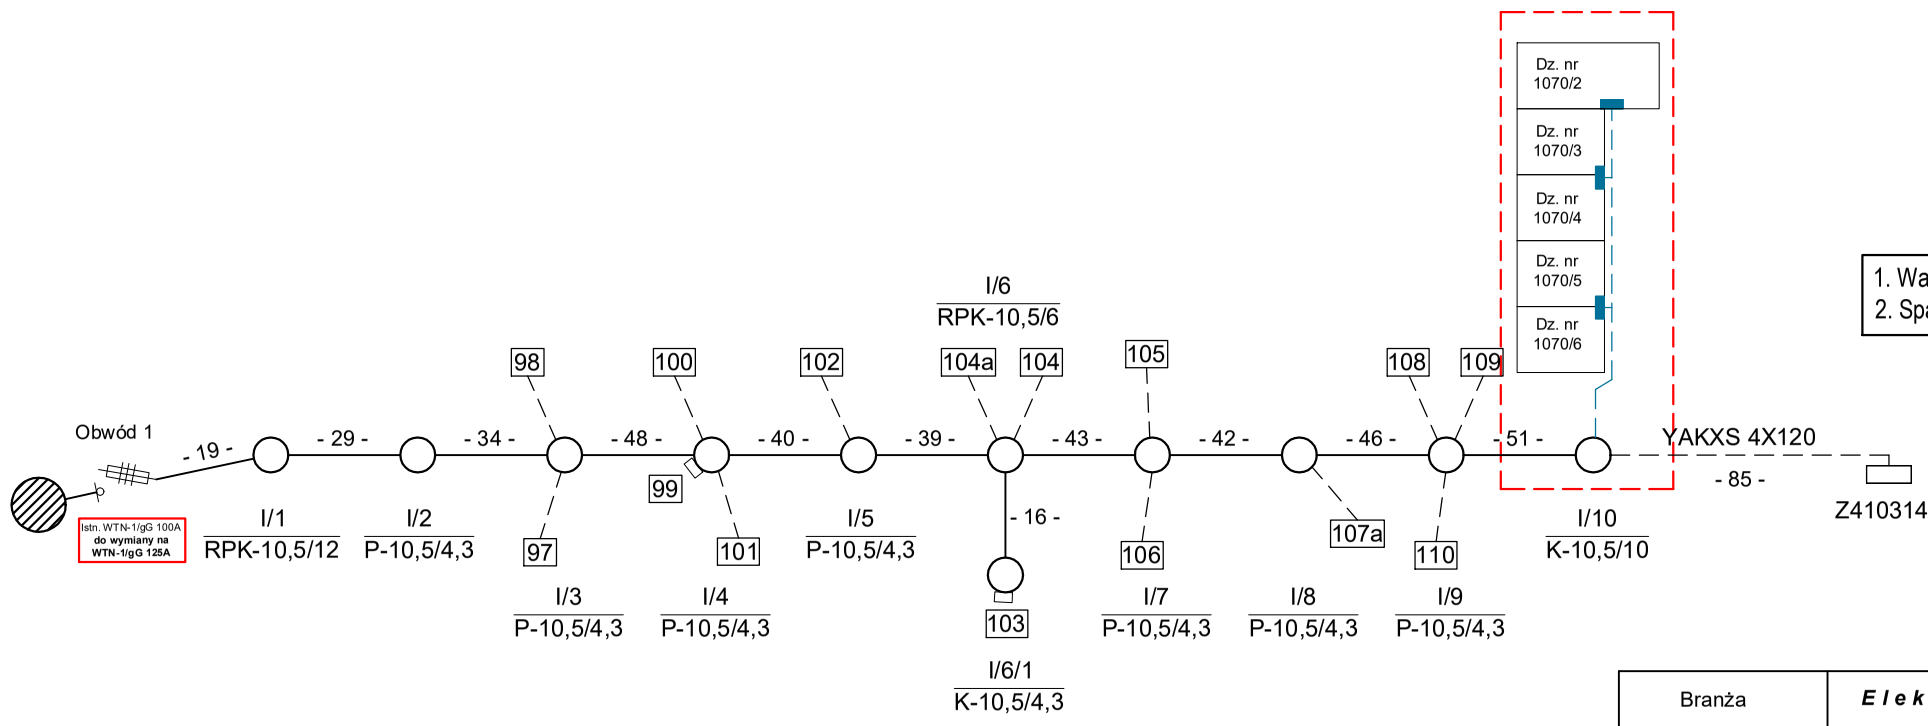

Istniejąca linia nap. nn-0,4 kV typu AsXSn 4x95mm²

ZALECENIE:
Skuteczność ochrony przeciwporażeniowej obowiązkowo sprawdzić za pomocą pomiarów
Spadek napięcia nie przekracza dopuszczalnego ΔU= 4,24%<10%

1. Warunek samoczynnego wyłączenia zasilania jest spełniony.
2. Spadki napięcia nie przekraczają wartości dopuszczalnych.

mgr inż. Jacek Majewski
62-800 Kalisz, ul. Wyspiańskiego 16
uprawnienia do projektowania
w specjalności instalacyjnej w zakresie
sieci, instalacji i urządzeń elektrycznych
i elektroenergetycznych
NB/U/-7342/71/98

Branża	*Elektryczna* — *Stowarzyszenie Elektryków Polskich Oddział w Kaliszu*			
Temat:	***BUDOWA SIECI ELEKTROENERGETYCZNEJ NN - 0,4kV***			
Obiekt:	***BISKUPICE OŁOBOCZNE DZ. NR 1070/2, 1070/3, 1070/4, 1070/5, 1070/6 GM. NOWE SKALMIERZYCE***			
Stad. dokument.	***P.B.***	Projektował:	***mgr inż. Jacek Majewski***	
Skala	-------		*Upr. bud. nr ewid. NB/U7342/71/98*	
Data	***VIII.2026***	Opracował:	***inż. Adam Błaszczyk***	
Tytuł rysunku	*SCHEMAT IDEOWY* Stacja nr T412636 obw. 1			Rys. 2