


0001-344/12
0001-344/13
0001-345/30
0001-345/41
0001-345/56
0001-345/65
0001-345/35
0001-347/5
0001-344/14
0001-345/69
0001-345/40
0001-345/47
0001-345/64
0001-345/36
0001-347/4
0001-347/6
0001-347/21
0001-344/15
0001-344/8
0001-345/27
0001-345/70
0001-345/46
0001-345/55
0001-345/32
0001-345/24
0001-347/26
0001-347/3
0001-347/22
0001-345/26
0001-345/39
0001-345/71
0001-345/54
0001-345/63
0001-347/37
0001-347/8
0001-347/7
0001-347/15
0001-344/7
0001-345/29
0001-347/36
0001-347/14
0001-345/44
0001-345/45
0001-345/62
0001-345/68
0001-347/9
0001-347/13
0001-345/25
0001-345/72
0001-345/35
0001-347/27
0001-347/12
0001-345/38
0001-345/52
0001-345/73
0001-347/47
0001-347/28
0001-347/10
0001-345/37
0001-345/61
0001-345/74
0001-347/48
0001-347/11
0001-345/75
0001-345/66
0001-347/29
0001-345/51
0001-345/60
0001-347/44
0001-347/30
0001-347/24
0001-345/59
0001-345/50
0001-347/45
0001-362/76
0001-362/75
0001-324
0001-347/49
0001-362/78
0001-362/77
0001-362/55
0001-326
0001-347/41
0001-362/21
0001-362/54
0001-362/57
0001-347/39
0001-362/49
0001-362/33
0001-362/56
0001-362/59
0001-362/50
0001-362/52
0001-347/42
0001-362/31
0001-362/58
0001-362/61
0001-347/43
0001-362/51
0001-362/35
0001-362/42
0001-362/60
0001-362/63
0001-346
0001-362/846
0001-362/32
0001-362/41
0001-362/44
0001-362/847
0001-362/62
0001-325
0001-362/851
0001-362/43
0001-362/46
0001-362/39
0001-362/845
0001-362/848
0001-369
0001-362/850
0001-844
0001-362/45
0001-362/48
0001-362/47
0001-843
0001-362/849
0001-362/19
0001-362/85
0001-362/84
0001-361/1
0001-362/25
0001-362/18
0001-359
0001-353/3
0001-362/83
0001-362/16
0001-362/17
0001-353/4
1049-030301/04
1049-030301/02
1049-030301/01
1049-0303/07
1049-0302/01
1049-03/03
1049-0304/01
02/01/-9
1049-03/06
02/-10,5
1049-03/08
1049-03/15
1049-03/13
1049-0301/01
1049-06/01
1049-03/01
1049-03/02
1049-04/01
1049-0201/01
1049-02/01
01/01/-9
01/-9
1049-05/01
1049-02/02
02/-9
1049-05/09
1049-05/07
1049-05/06
1049-05/05
1049-05/04
1049-05/03
1049-05/08
0450-020301/02
11/-12 11/P-59
520/03 - AFL-6 50
12/PR-59
1/O-59
1/-12
520-02/01 - AAsXSo 50
3/-12 3/O-59
2/-12 2/M-59
36/OS-24 P+5
520/13 - AFL-6 50
13/-12 13/P-59
23 - 3xAFL-6 240
8 - 3xAFL-6 240
14/-12 14/P-59
O-1049
JAROTY KOL 2
2kp(P6)
2kp(P5)
2kp(P4)
KRSN
KRSN
KRSN

MAPA DO CELÓW PROJ

PROJEKT ZAGOSPODAROWANIA

DZ. 347/80, OB.BARTĄG, GM. S
ID: 281411_2.0001.34

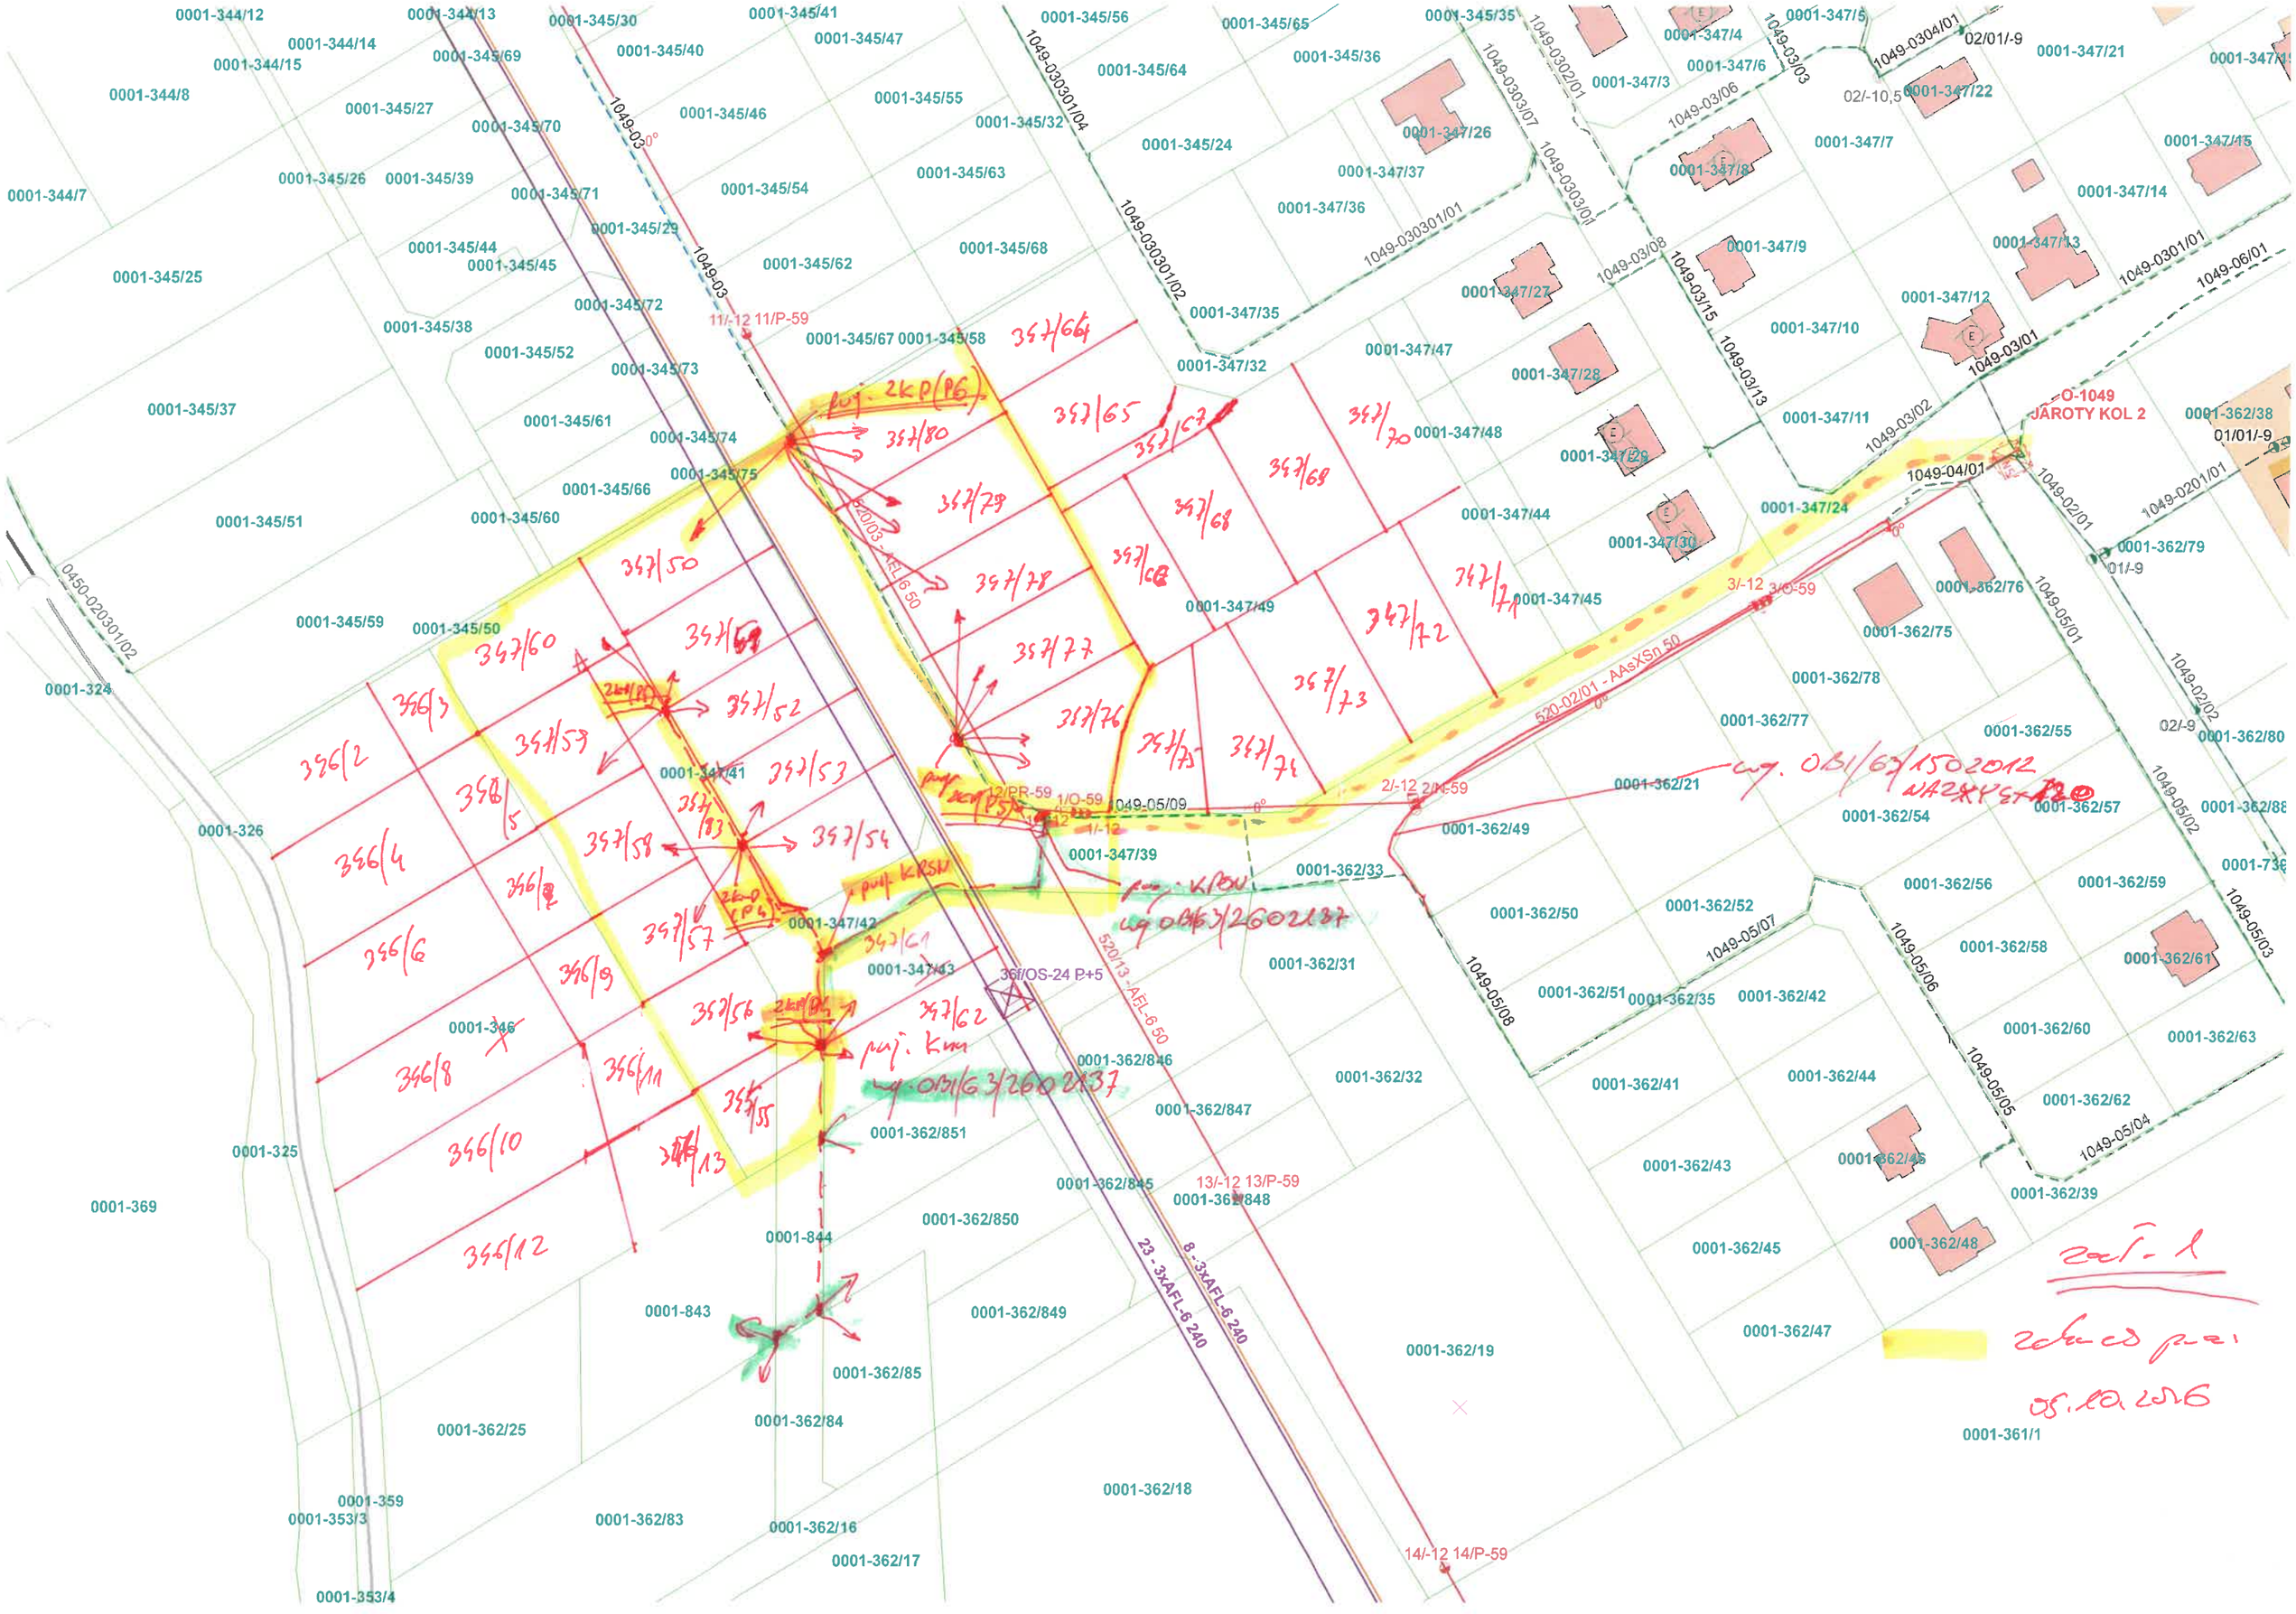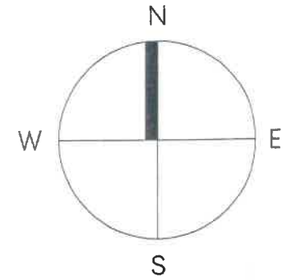

PROPONOWANA LOKALIZACJA ZŁĄCZA na styku działek ewidencyjnych nr 3
oprócz lokalu 33A na dz. nr 347/80 będzie zasilać również inne budynki mieszkalne:
- **lokal mieszkalny nr 33B na działce nr 347/80,**
- **lokal mieszkalny nr 35A na działce nr 347/79,**
- **lokal mieszkalny nr 35B na działce nr 347/79,**
- **lokal mieszkalny nr 37A na działce nr 347/78,**
- **budynek mieszkalny jednorodzinny nr 36 na działce nr 347/50.**

LEGENDA:

(1a)-(1c) PROJEKTOWANY BUDYNEK MIESZKALNY JEDNORODZINNY - PIERWSZY ETAP INWESTYCJI

2. PROJEKTOWANA NAWIERZCHNIA UTWARDZONA Z 2 MIEJSCAMI POSTOJOWYMI I CHODNIKIEM

3. OGRÓD I ZIELEŃ URZĄDZONA

4. UTWARDZONY PLAC NA POJEMNIK NA ODPADKI

zał. 2 5. POMPA CIEPŁA POWIETRZNA - JEDNOSTKA ZEWNĘTRZNA


zjazd ▲ PROJEKTOWANE WEJŚCIE / WJAZD NA DZIAŁKĘ

plac

05.10.2026 PROPOPOWANA LOKALIZACJA ZŁĄCZA ZK+TL, wł. ENERGA

PLANOWANA TRASA PRZYŁĄCZA - DO WYKONANIA NA PODSTAWIE 29a USTAWY PRAWO BUDOWLANE

(IIE) PROJEKTOWANY BUDYNEK MIESZKALNY JEDNORODZINNY - DRUGI ETAP INWESTYCJI

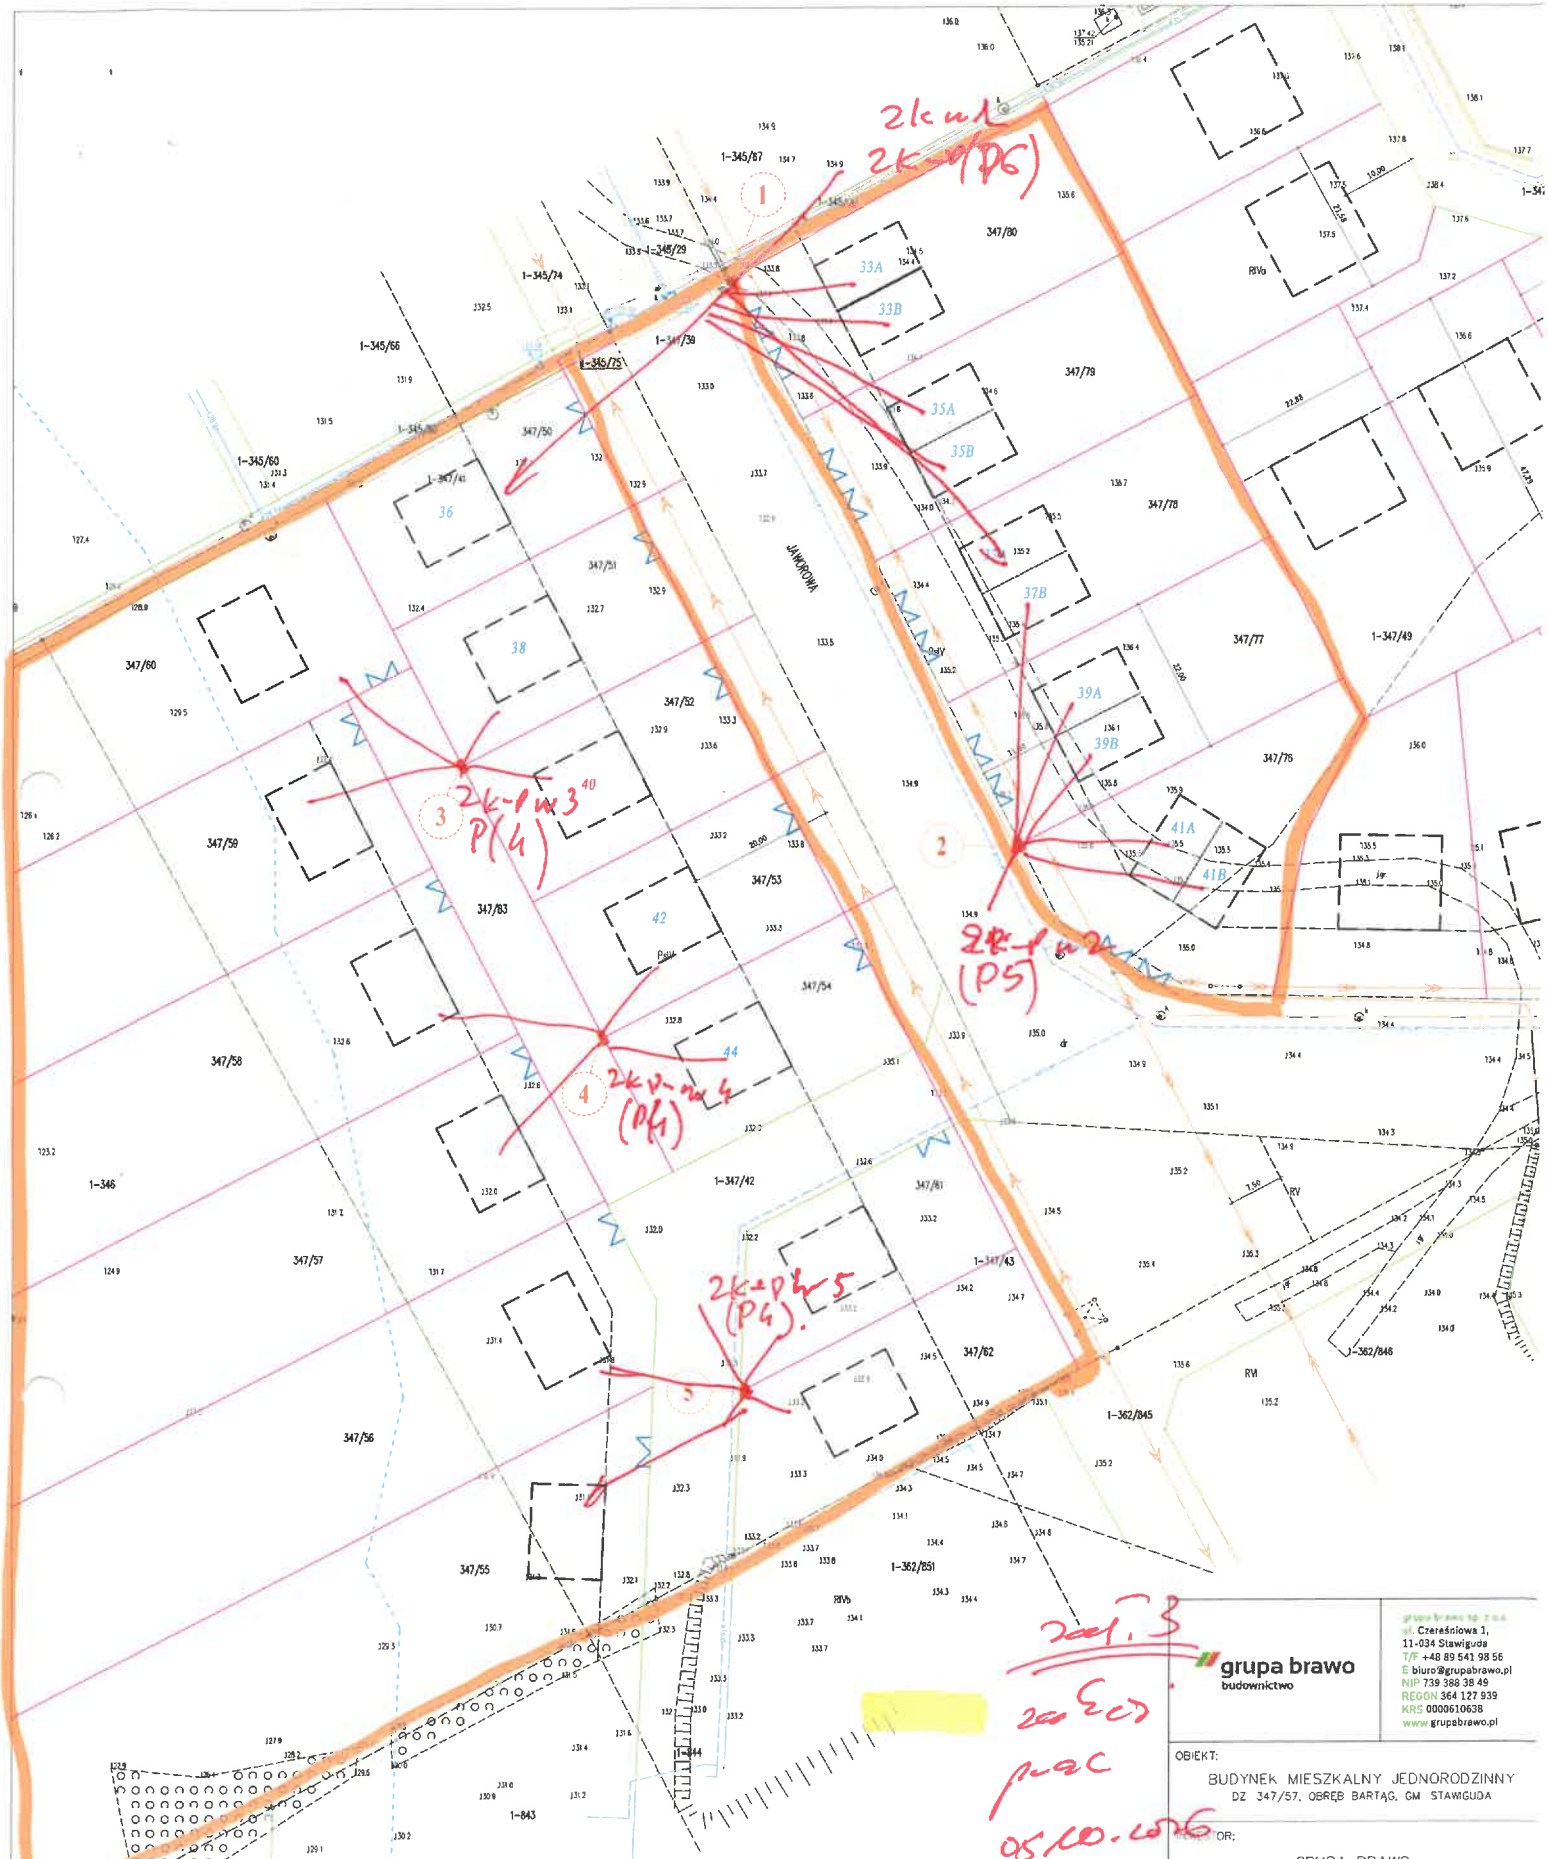

Legenda:

1 2 3 4 5 - proponowana lokalizacja rozdzielnicy elektrycznej

33A - numeracja porządkowa budynku na etapie projektowania

- brama wjazdowa na teren nieruchomości

2 egz. 3
2 egz. CD
pdf
05.10.2026

grupa brawo budownictwo

grupa brawo sp. z o.o.
ul. Czereśniowa 1,
11-034 Stawiguda
T/F +48 89 541 98 56
E biuro@grupabrawo.pl
NIP 739 388 38 49
REGON 364 127 939
KRS 0000610638
www.grupabrawo.pl

OBIEKT:
BUDYNEK MIESZKALNY JEDNORODZINNY
DZ 347/57, OBRĘB BARTĄG, GM STAWIGUDA


INWESTOR:
GRUPA BRAWO
UL. CZEREŚNIOWA 1, 11-034 STAWIGUDA

STADIUM:	PROJEKT ARCH.-BUDOWLANY		SYMBOL: A
BRANŻA:	ARCHITEKTURA		
IMIĘ I NAZWISKO:		NR UPRAWNIEŃ:	PODPIS:
PROJEKTOWAŁA: MGR INŻ. ARCH. JOANNA BORZĘCKA			


TEMAT:
SZKIC SYTUACYJNY

SKALA:	1:500	NR RYSUNKU:	1
DATA:	07.2026 R.		


Wydruk mapy

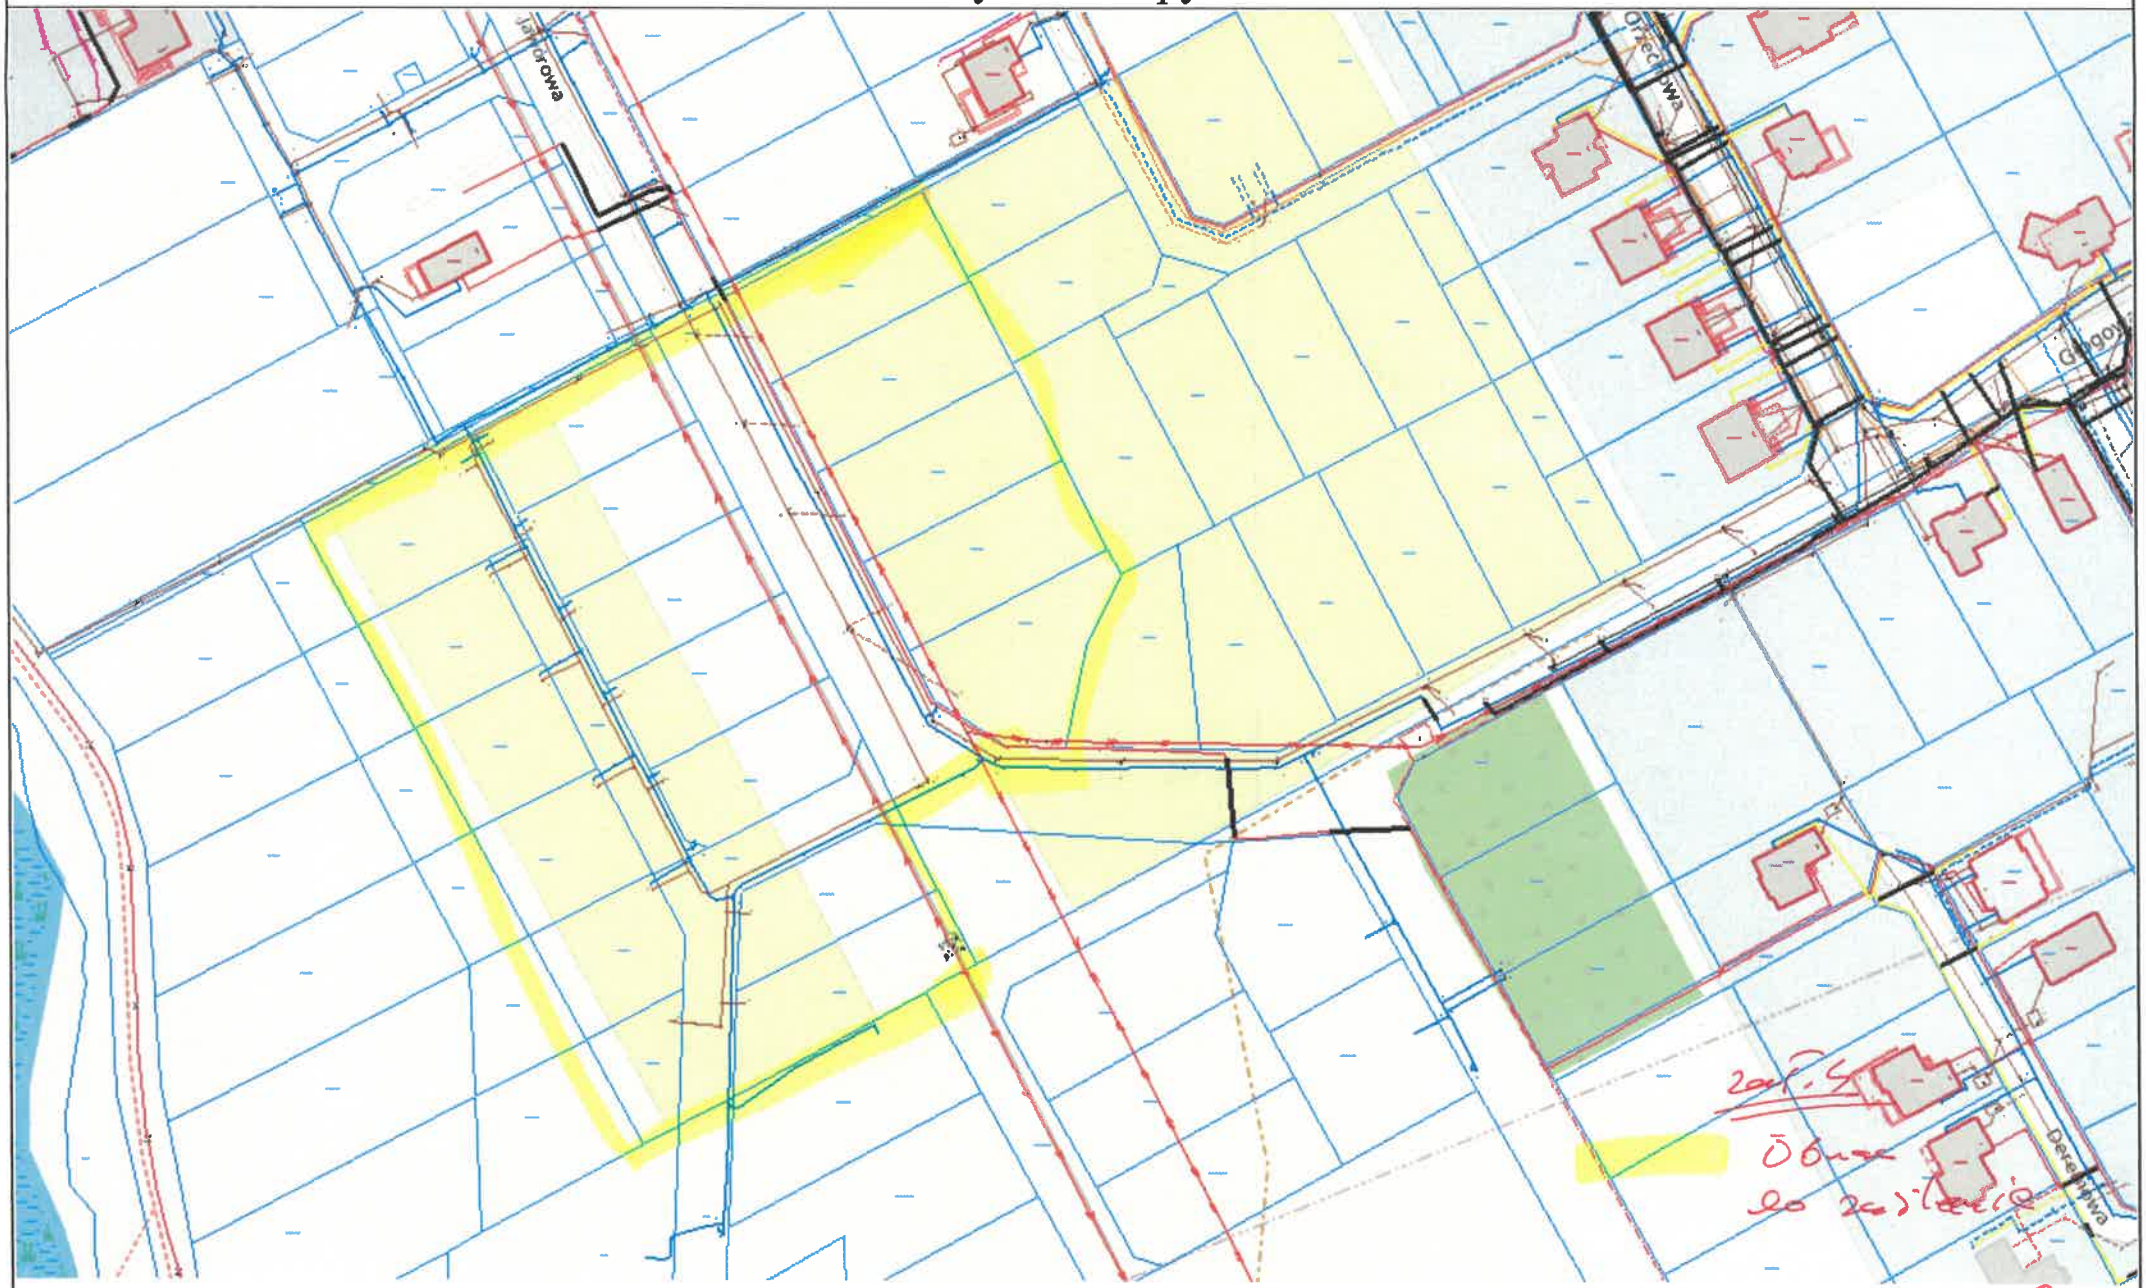

Wydruk mapy

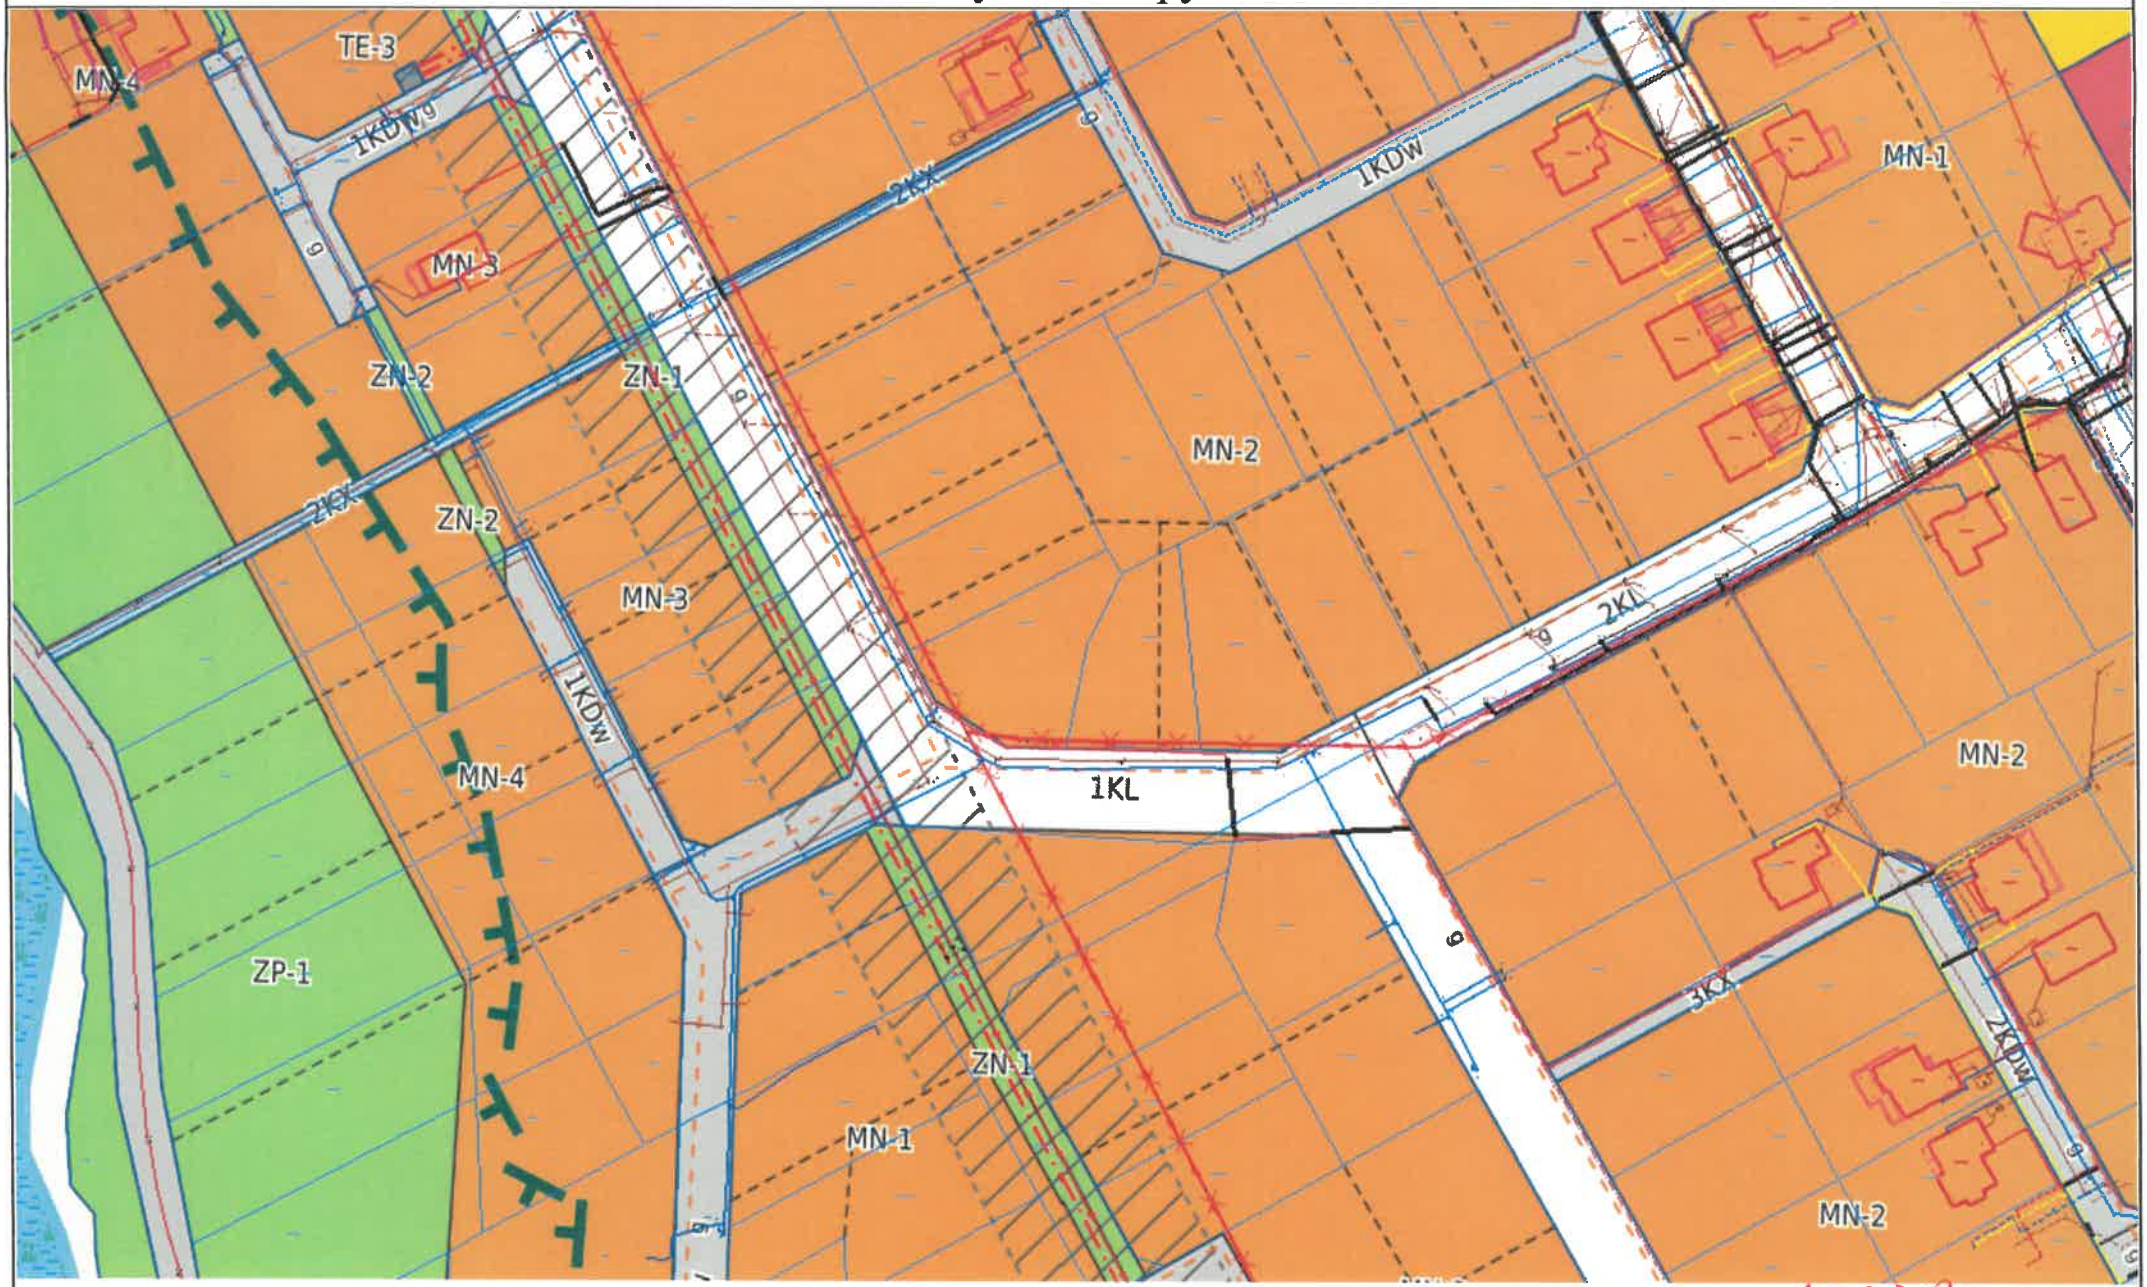

zał. 3
MPZP
05.10.2026

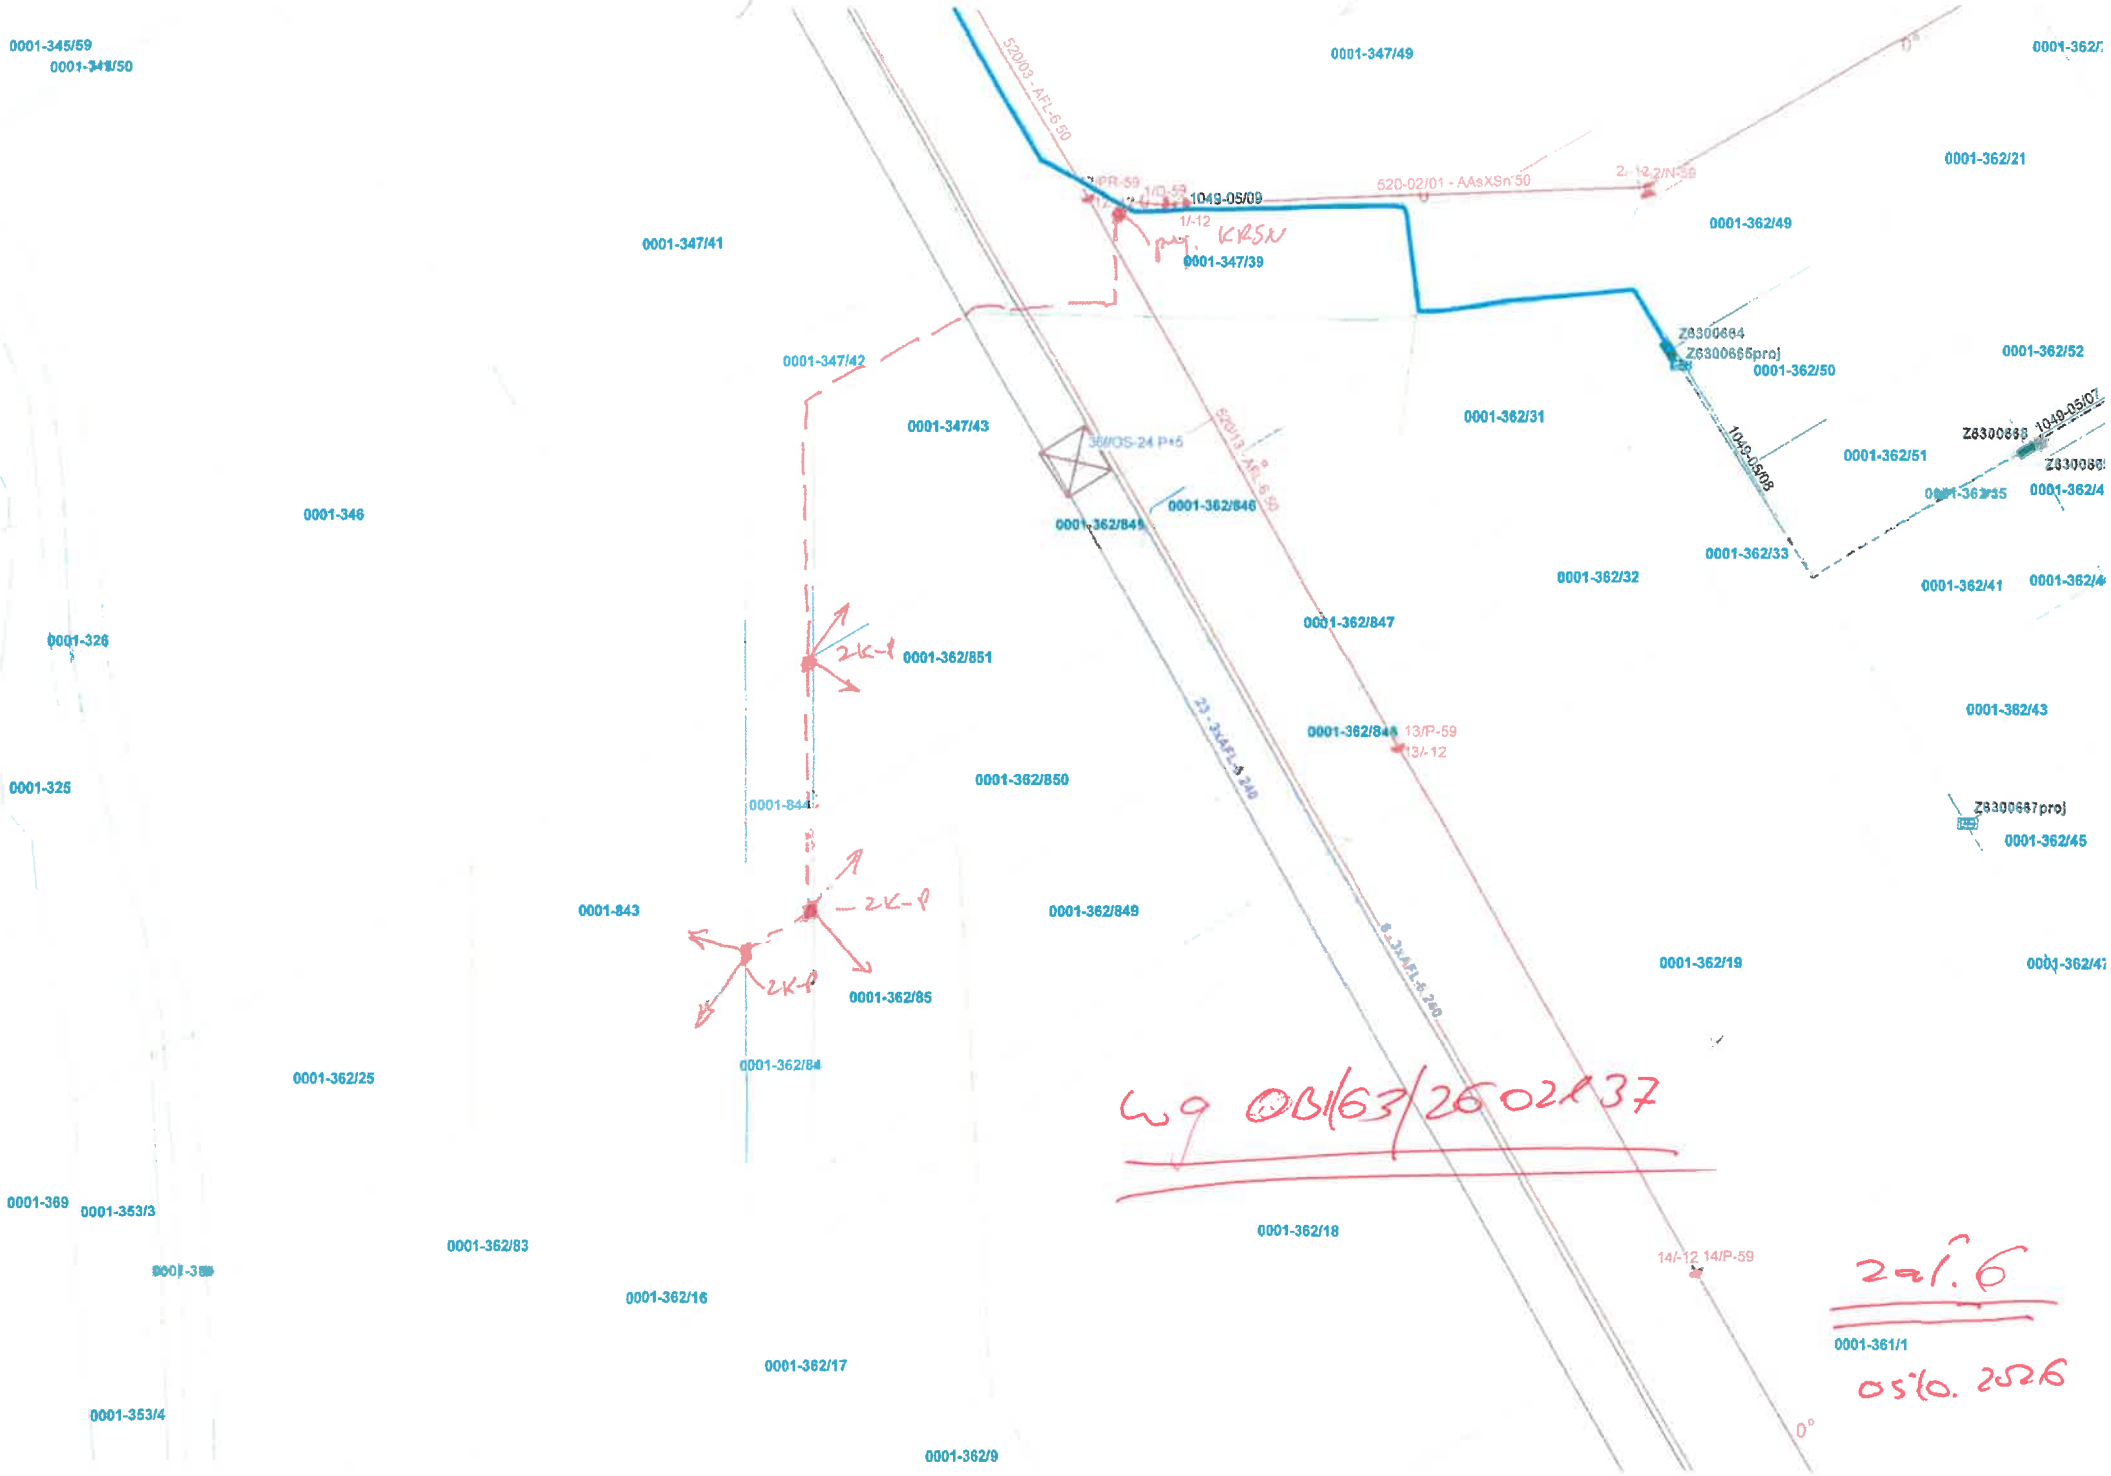
0001-345/59
0001-347/49
0001-362/21
0001-347/41
0001-362/49
0001-347/39
0001-347/42
0001-362/52
0001-362/50
0001-347/43
0001-362/31
0001-362/51
0001-346
0001-362/846
0001-362/845
0001-362/33
0001-362/32
0001-362/41
0001-326
0001-362/851
0001-362/847
0001-362/43
0001-362/848
0001-325
0001-362/850
0001-362/45
0001-843
0001-362/849
0001-362/19
0001-362/85
0001-362/84
0001-362/25
0001-369
0001-353/3
0001-362/83
0001-362/18
0001-362/16
0001-362/17
0001-353/4
0001-362/9
0001-361/1
1049-05/09
Z6300664
Z6300665proj
Z6300687proj
520/03 - AFL-6-50
520-02/01 - AAsXSn 50
520/13 - AFL-6-50
23 - 3xAFL-s 240
6 - 3xAFL-s 240
13/P-59
13/-12
14/-12 14/P-59
2K-P
0°
wg OB1/63/2602237
2a1.6
05.10.2026

Energa operator

SID0000000005135159

Numer B/26/056578	Miejscowość Olsztyn	Data 20-07-2026

WARUNKI BUDOWY SIECI

SIECI ELEKTROENERGETYCZNEJ ENERGA – OPERATOR SA

Oddział w Olsztynie

Niniejszy dokument określa niezbędny zakres budowy sieci elektroenergetycznej dla realizacji przyłączenia obiektów do sieci elektroenergetycznej. Warunki przyłączenia poszczególnych obiektów określane są odrębnie na podstawie przepisów ustawy - Prawo energetyczne i rozporządzeń wykonawczych.

1. Obiekt:

Nazwa: zespół budynków jednorodzinnych (dwulokalowych)

Adres (Nr działki): Bartąg, ul. -
gm. Stawiguda , działka numer 1-347/...

2. Zakres niezbędnej budowy/rozbudowy sieci:

2.1. Urządzenia WN i SN:

-

2.2. Stacja transformatorowa:

Dostosować/przebudować istniejącą stację transformatorową "JAROTY KOL 2" O-1049 do zwiększonego poboru mocy celem zainstalowania transformatora o mocy 400 kVA (przygotowane zlecenie na opracowanie dokumentacji projektowej OBI/63/2602137).

2.3. Urządzenia nn:

Wybudować linię kablową z obwodu nN nr ew. O-1049-01 uwzględniając rozbudowę sieci w oparciu o opracowaną dokumentację OBI/63/1502012 w celu zmiany konfiguracji sieci nN i zasilenia odcinka kablowego nr ew.1049-05/09 z obwodu nr 01.
Wykonać zasilanie linią kablową nowo projektowanych złączy kablowo-pomiarowych wielolicznikowych, w ilości wg potrzeb, poprzez "wcinki" w odcinek kablowy nr ew. 1049-05/09.

2.4. Demontaże:

-

3. Dane dotyczące sieci oraz parametry w zakresie elektroenergetycznej automatyki zabezpieczeniowej i systemowej

3.1. Dotyczy sieci o napięciu do 1 kV:

a) Układ sieci -
b) Napięcie znamionowe sieci **0,4** kV
c) System ochrony od porażeń -

3.2. Dotyczy sieci o napięciu powyżej 1 kV:

a) Sposób pracy punktu neutralnego sieci -
b) Napięcie znamionowe sieci - kV
c) Prąd zwarcia doziemnego - A i czas wyłączenia zwarcia - s
d) Moc zwarciowa na szynach 15 kV - MVA i czas wyłączenia zwarcia - s

-

w stacji GPZ Olsztyn Jaroty

e) System ochrony od porażeń **uziemienie ochronne**

4. Inne ustalenia:

4.1. Dotyczy projektu budowlanego:

Opracować projekt budowlany sieci elektroenergetycznej i uzgodnić w ENERGA-OPERATOR SA Oddział w Olsztynie, Rejon Dystrybucji w Olsztynie, ul. Cicha 7.

4.2. Inne wymagania:

Parametry sieci elektroenergetycznej do miejsca przyłączenia:
Moc transformatora w stacji: 160 kVA.