KP PROJEKT S.C. KAROLINA LANDOWSKA PAWEŁ NARLOCH
ul. Moniuszki 7/8, 83-400 Kościerzyna
NIP 591-171-89-63

PROJEKT BUDOWLANO-WYKONAWCZY

EGZEMPLARZ NR:	1 – Oryginalny inwestora
NR UMOWY:	ZN/10807/3535MZI/2025/2505178/1
KATEGORIA OBIEKTU:	XXVI
TEMAT:	Przebudowa linii napowietrznej nn 0,4kV
DZIAŁKI NA TRASIE:	144/30, 226/2
ADRES:	Wieżyca, obręb Szymbark, gm. Stężyca
OBSZAR STACJA:	T-7304 Wieżyca Wyciąg
BRANZA:	Elektroenergetyczna
INWESTOR:	ENERGA - OPERATOR S.A. 80-557 Gdańsk, ul. Marynarki Polskiej 130
OPRACOWAŁ:	Paweł Narloch
PROJEKTOWAŁ:	Rafał Gruchała-Węsierski Specjalność: INSTALACYJNA Nr uprawnień POM/0169/PWBE/17

mgr inż. Rafał Gruchała - Węsierski
uprawnienia budowlane
do projektowania i kierowania robotami budowlanymi
bez ograniczeń w specjalności instalacyjnej w zakresie sieci,
instalacji i urządzeń elektrycznych i elektroenergetycznych
Nr ewid. POM/0169/PWBE/17

DATA OPRACOWANIA:	grudzień, 2025 r.

KP PROJEKT S.C. KAROLINA LANDOWSKA PAWEŁ NARLOCH
ul. Moniuszki 7/8, 83-400 Kościerzyna
NIP 591-171-89-63

Projekt techniczny

NUMER OBI:	OBI/35/2505178
NAZWA ZAMIERZENIA BUDOWLANEGO:	Przebudowa linii napowietrznej nn 0,4kV
ADRES:	Wieżyca, obręb Szymbark, gm. Stężyca
IDENTYFIKATORY DZIAŁEK NA KTÓRYCH OBKIEKT JEST USYTUOWANY:	220506_2.0015.144/30 220506_2.0015.226/2
INWESTOR:	ENERGA - OPERATOR S.A. 80-557 Gdańsk, ul. Marynarki Polskiej 130
OPRACOWAŁ:	Paweł Narloch
PROJEKTOWAŁ:	Rafał Gruchała-Węsierski Specjalność: INSTALACYJNA Nr uprawnień POM/0169/PWBE/17

Signed by / Podpisano przez:
Rafał Paweł Gruchała-Węsierski
Date / Data: 2026-10-15 16:30

Energa operator

Uzgodnienie wystawione wyłącznie w formie elektronicznej.
Energa-Operator S.A. Oddział w Gdańsku
Dział Dokumentacji Energetycznej
Dokumentację projektową sprawdzono pod względem zgodność z ...2026/09/07006/35MMD.....
Uzgodnienie nr .....P/25/081633.....
Data uzgodnienia ...16.10.2026.....
Marcin Masowa
Marcin Masowa 2026.10.16 08:44:35 +02'00'

DATA OPRACOWANIA:	grudzień, 2025 r.

STAROSTWO POWIATOWE W
KARTUZACH
Wydział Budownictwa

ul. Kościuszki 26
83-300 Kartuzy
tel. 58 685-34-57
e-mail:budownictwo@kartuskipowiat.com.pl
ISO 9001:2015

B.6743.1235.2026.AC

Kartuzy, dnia 28.05.2026 r.

ZAŚWIADCZENIE

Zgodnie z art. 217 ustawy z dnia 14 czerwca 1960 roku Kodeks postępowania administracyjnego (tekst jednolity Dz. U. z 2025 r., poz. 1691), art. 80 ust. 1 pkt 1 oraz art. 82 ust. 1 i 2 - ustawy z dnia 7 lipca 1994 roku Prawo budowlane (jednolity tekst Dz. U. z 2026 r., poz. 524 z późn. zm.)

po przeanalizowaniu dokumentów przedłożonych przez inwestora:

Energa Operator S.A.,
w imieniu której występuje pełnomocnik Pani Karolina Landowska,

dotyczących zgłoszenia robót budowlanych z dnia **06.05.2026 r.** polegających na **przebudowie linii napowietrznej nn 0,4 kV oraz linii kablowej nn 0,4 kV na działkach o nr ew. gr. 144/30, 226/2 obręb Szymbark, gmina Stężyca,**

Starosta Kartuski
zaświadcza,

że zakres zamierzenia jest zgodny z kryterium określonym w art. 29 ust. 3 pkt 1 lit. b ustawy - Prawo budowlane i nie sprzeciwia się prowadzeniu wymienionych robót.

Pouczenie:

- ***Zgodnie z art. 43 ust. 2 ustawy Prawo budowlane, geodezyjnemu wyznaczeniu w terenie, a po wybudowaniu - geodezyjnej inwentaryzacji powykonawczej.***
- ***Roboty budowlane należy rozpocząć nie później niż po upływie 3 lat od określonego w zgłoszeniu terminu ich rozpoczęcia.***
- ***Inwestor jest zobowiązany do uzyskania wszelkich decyzji, uzgodnień i dokumentów wymaganych przepisami odrębnymi.***

Z up. STAROSTY

Magdalena Chejmanowska
Kierownik Referatu ds. Pozwoleń
i Zgłoszeń Inwestycji Infrastrukturalnych
(dokument podpisany elektronicznie)

Załączniki:
Projekt budowlany (Projekt zagospodarowania terenu, załączniki projektu budowlanego)

Otrzymują:
1. Energa Operator S.A. - pełnomocnik: Karolina Landowska (+ 1 egz. projektu)
2. a/a (+ 1 egz. projektu)

Do wiadomości:
1. Powiatowy Inspektor Nadzoru Budowlanego w Kartuzach (+ kopia zgłoszenia)

AC/28.05.2026

Dział Dokumentacji Energetycznej
Energa-Operator SA Oddział w Gdańsku
ul. 3 Maja 9, 83-300 Kartuzy

Kartuzy, 16.10.2026 r.

UZGODNIENIE nr 2026/09/07006/35MMD

Jednostka projektowa:	**KP PROJEKT**
Temat projektu:	**Przebudowa linii napowietrznej nn 0,4kV** **Wieżyca** **dz. nr 144/30**
Warunki/Wytyczne:	**P/25/081633**
Nr zadania inwest.:	**OBI/35/2505178**
Numer ekspl.:	– – – –
Załączniki:	1. Wersja elektroniczna projektu pdf, mapa dwg. –

1. Po robotach budowlanych teren doprowadzić do stanu niegorszego aniżeli był przed ich rozpoczęciem.
2. Po wykonaniu robót budowlanych należy dostarczyć do Energa-Operator SA dokumentację powykonawczą wraz z wynikami geodezyjnej inwentaryzacji powykonawczej oraz informacją o zgodności
3. Koszty napraw i strat poniesionych przez Energa-Operator SA pokrywa wykonawca robót budowlanych.
4. Stosować oznaczenia i tabliczki informacyjne zgodnie ze Standardami oznakowania i numeracji obiektów energetycznych.
5. Niniejsze uzgodnienie nie zwalnia od obowiązku dotrzymania procedury poprzedzającej rozpoczęcie robót budowlanych, określonej w ustawie z dnia 7 lipca 1994r. Prawo Budowlane oraz odpowiedzialności w zakresie stosowania obowiązujących przepisów budowy i norm.
6. W przypadku demontażu sieci Energa-Operator SA Oddział w Gdańsku jednocześnie wyraża zgodę na demontaż linii elektroenergetycznych SN i nn w zakresie zgodnym z uzgodnionym projektem.

Marcin Masowa 2026.10.16 08:43:58+02'00'

–

–

Sprawę prowadzi:
Michał Falkowski, 58 527 93 31, michal.falkowski@energa-operator.pl

Energa Oświetlenie | GRUPA ORLEN

Znak EOŚ- 6448/UD-SI-EG/2026

Sierakowice,dn.05.10.2026r.

Energa Operator S.A.
Oddział w Gdańsku
ul. Marynarki Polskiej 130
80-557 Gdańsk

WARUNKI TECHNICZNE nr WT/2026/UD-SI/87

ENERGA Oświetlenie Sp. z o. o. podaje warunki przebudowy linii napowietrznej nn 0,4 kV w m. Wieżyca, gm. Stężyca. z następującymi uwagami:

1. Istniejąca linię napowietrzną od sł. 201 do 208 wymienić na AsxSN 2x25 , oraz przełożyć na nowoprojektowane stanowiska słupowe
2. Istniejącą SO-przełożyć na nowoprojektowany słup 201.
3. Istniejącą infrastrukturę oświetlenia drogowego przenieść na nowoprojektowane stanowiska słupowe za pomocą dedykowanego osprzętu.
4. Każdorazowo przy ponownym montażu opraw wykonać zerowanie wysięgników przewodem Dy10mm^2 koloru żółto-zielonego,
5. Całkowity koszt wykonania powyższych prac ponosi Energa Oświetlenie
6. Integralną cześć powyższych warunków stanowią obowiązujące przepisy i normy.
7. Prace przy demontażu i montażu urządzeń mogą wykonywać tylko osoby uprawnione.
8. **Przed przystąpieniem do prac należy zgłosić się do DRU Sierakowice w celu uzyskania dopuszczenia do prac przy urządzeniach ENERGA Oświetlenie Sp. z o. o.**
9. Po wykonaniu prac, wykonawca w porozumieniu z inwestorem zgłosi do **ENERGA Oświetlenie** obiekt celem dokonania sprawdzenia i odbioru.
10. Do zgłoszenia dołączyć:
    - dokumentację powykonawczą,
    - inwentaryzację geodezyjną.
11. Niniejsze warunki zachowują ważność przez na **okres 2 lat** daty wystawienia.

Signed by / Podpisano przez:

Emilia Głodowska

Date / Data: 2026-10-08 10:28

Otrzymują:
1. Adresat
2. UD-S aa.

Energa Oświetlenie Sp. z o.o.

Dział Realizacji Usług Sierakowice

ul. Brzozowa 3, 83-340 Sierakowice

***Data**: 05-10-2026 r.*

Uzgodniono projekt: ***Przebudowy linii napowietrznej nn 0,4kV w m. Wieżyca gm. Stężyca***

Uzgodnienie ważne 2 lata od w/w daty

1. *Wykonawca zobowiązuje się pokryć wszelkie straty (w tym uszkodzenia kabla oświetleniowego) poniesione przez Energa Oświetlenie sp. z o.o., w wyniku prowadzonych przez niego prac.*
2. *W miejscach skrzyżowań odkopane kable elektroenergetyczne osłonić rurami ochronnymi zgodnie z zaleceniami Normy N SEP -E004.*
3. *Rozpoczęcie robót zgłosić na 7 dni do Energa Oświetlenie Sp. z o.o. celem ustalenia bliższych szczegółów wystąpienia kolizji, zbliżeń z urządzeniami elektroenergetycznymi.*
4. *Przy wykonywaniu robót, napotkane urządzenia energetyczne traktować jako czynne (pod napięciem mogące grozić porażeniem) - zachować szczególne warunki bezpieczeństwa i natychmiast powiadomić właściciela urządzeń .*
5. *Na skrzyżowaniach i zbliżeniach projektowanych sieci z istniejącą siecią Energa Oświetlenie Sp. z o.o. prace wykonywać z zachowaniem szczególnej ostrożności, sprzętem ręcznym oraz Norm SEP-E-004*
6. *Odkryte kable podlegaj etapowemu odbiorowi przez Energa Oświetlenie Sp. z o.o. (zgłoszenie pisemnie, telefoniczne lub pocztą elektroniczną).*
7. *Zachować odległości projektowanej zabudowy od istniejących linii napowietrznych i kablowych zgodnie z Normami PN-E-05100-1 N SEP-E-003.*
8. *Ewentualne usunięcie istniejących sieci elektroenergetycznych z terenu wymaga opracowania projektu technicznego i wykonania przebudowy na koszt Inwestora.*
9. *Przed rozpoczęciem robót wykonać przekopy kontrolne dla zinwentaryzowania tras istniejących kabli energetycznych.*
10. *Realizować zgodnie z wydanymi warunkami technicznymi nr WT/2026/UD-SI/87*

Kontakt:

Energa Oświetlenie Sp. z o.o.

Dział Realizacji Usług Sierakowice

ul. Brzozowa 3, 83-340 Sierakowice

tel. kontaktowy 723 306 010

Specjalista ds. Oświetlenia
Dział Realizacji Usług Sierakowice
Emilia Głodowska

1. Zakres rzeczowy projektowanych sieci i urządzeń

Zasilanych z T-7304 Wieżyca Wyciąg

Wymiana pojedynczego słupa SN:	-	-	
Linia napowietrzna SN:	-	-	
Rozłącznik napowietrzny SN:	-	-	
Linia kablowa SN:	-	-	
Mufa kablowa SN:	-	-	
Mufa kablowa nn:	-	-	
Głowica kablowa SN:	-	-	
Ogranicznik przepięć SN:	-	-	
Ogranicznik przepięć nn:	ASA 500-10	15	szt.
Złącze kablowe SN:	-	-	
Stacja transformatorowa SN/nn:	-	-	
Transformator:	-	-	
Wymiana pojedynczego słupa nn:	E-10,5/4,3	3	kpl.
Wymiana pojedynczego słupa nn:	E-10,5/6	3	kpl.
Wymiana pojedynczego słupa nn:	E-10,5/10	1	kpl.
Wymiana pojedynczego słupa nn:	E-10,5/15	1	kpl.
Linia napowietrzna nn: 255/262 m	AsXSn 4x120	obw. 200	-
Przyłącze napowietrzne: dł. trasy/dł. całkowita (zbiorczo przyłącza dotyczące obwodu):	-	-	
Szafka pomiarowa:	słupowa (z przeniesienia)	1	kpl.
Przyłącze/a kablowe: 0/20 m (zbiorczo przyłącza dotyczące obwodu)	YAKXS 4x35 (pion)	2	szt.
Linia kablowa nn: dł. trasy/dł. całkowita	-	-	-
Kablowa rozdzielnica szafowa:	-	-	
Słupowy rozłącznik bezpiecznikowy:	RSA 1/3 (z przeniesienia)	1	kpl.
Przecisk:	-	-	
Przewiert:	-	-	

6. Opis techniczny

- Warunki budowy sieci oraz warunki przyłączenia nr P/25/081633 wydane przez Energa-Operator S.A. Oddział w Gdańsku;
- Podkład geodezyjny - mapa do celów projektowych (skala 1:500);
- Inwentaryzacja urządzeń elektroenergetycznych nn 0,4kV w terenie;
- Uzgodnienie z właścicielami działek na montaż urządzeń energetycznych;
- Norma N SEP-E-004;
- Ustawy Prawo budowlane z dn. 7.07.1994 r. z późniejszymi zmianami.

Energa operator

SID0000000003391747

Numer P/25/081633	Miejscowość Kartuzy	Data 04-11-2025

WARUNKI PRZYŁĄCZENIA

DO SIECI ELEKTROENERGETYCZNEJ ENERGA-OPERATOR SA
Oddział w Gdańsku

1. Przyłączany obiekt:
   Nazwa: dom jednorodzinny
   Adres (Nr działki): Wieżyca, ul. - 32
   gm. Stężyca , działka numer 144/30
2. Grupa przyłączeniowa: grupa V
3. Moc przyłączeniowa: 40 kW (zwiększenie mocy o: 14 kW)
4. Miejsce przyłączenia:
   GPZ - GPZ KOŚCIERZYNA [05000]
   Linia 15 kV kier. SIKORZYNO lk. nr 088400 [05000-8-088400]
   Stacja SN/nn Wieżyca Wyciąg [7304]
   Obwód nn 200 [7304-200]
   Obiekt Złącze, szafka [nN] Górska; dz.144/30 (SŁ208) [SP-dz.144/30]
5. Miejsce dostarczania energii elektrycznej:
   30060838485;
   zaciski prądowe na listwie zaciskowej w złączu w kierunku instalacji przyłączanej;
6. Rodzaj przyłącza: kablowe
7. Zakres prac niezbędnych do realizacji przyłączenia oraz wymagania w zakresie wyposażenia niezbędnego do współpracy z siecią:

7.1. Zakres inwestycji realizowanych przez ENERGA-OPERATOR SA

7.1.1. Urządzenia WN i SN:
-

7.1.2. Stacja transformatorowa:
-

7.1.3. Urządzenia nn:
Dokonać przebudowy i wymiany przewodów linii napowietrznej AL 4x70 na AsXSn 4x120 ze sprawdzeniem podbudowy od słupa 201 do słupa nr 208 wg. proejektu.
Istniejące przedlicznikowe zabezpieczenia topikowe wymienić na zabezpieczenia 63 A wg. projektu.
Zwiększenie mocy, numer PPE GS1 Klienta: 590243835014805414.
Wytwórca energii elektrycznej.

7.1.4. Wyposażenie urządzeń, instalacji lub sieci, niezbędne do współpracy z siecią, do której instalacje lub sieci są przyłączane:
-

7.1.5. Zabezpieczenie sieci przed zakłóceniami elektrycznymi powodowanymi przez urządzenia, instalacje lub sieci wnioskodawcy:
-

7.1.6. Dostosowanie przyłączanych urządzeń, instalacji lub sieci do systemów sterowania dyspozytorskiego:
-

7.1.7. Demontaże:
Materiały z demontażu należy unieszkodliwić lub poddać procesowi odzysku - realizuje wykonawca.

7.2. Zakres inwestycji realizowanych przez Podmiot Przyłączany:
Sprawdzić i dostosować WLZ i instalację do zwiększonego poboru mocy.
Wykonanie tych czynności powinno zostać potwierdzone w "Oświadczeniu o gotowości instalacji przyłączanej".

8. Wymagany stopień skompensowania mocy biernej:

Energa operator

tgφ QI: 0.4

tgφ QIV: 0

9. Wymagania dotyczące układu pomiarowo-rozliczeniowego i systemu pomiarowo-rozliczeniowego:

9.1. Miejsce zainstalowania:

przy słupie linii napowietrznej

9.2. Rodzaj i prąd znamionowy oraz miejsce usytuowania zabezpieczenia przedlicznikowego / głównego:

bezpieczniki topikowe o prądzie znamionowym 63 A, zainstalowane w szafce pomiarowej PS-Rs na słupie; układ pomiarowy: bezpośredni 3-fazowy.

9.3. Sposób pomiaru: bezpośredni

9.4. Rodzaj mierzonej energii: Energia elektryczna czynna pobrana, Straty nieobecne/ pomijalnie małe

9.5. Przystosowanie układu pomiarowo-rozliczeniowego do systemów zdalnego odczytu danych pomiarowych

-

9.6. Wymagania dodatkowe:

a) Dla pomiaru pośredniego lub półpośredniego, zastosować odpowiednie przekładniki i listwę kontrolno-pomiarową a w obwodach wtórnych pomiaru wykonać zabezpieczenie obwodów napięciowych liczników oraz optyczną sygnalizację zaniku napięcia.

b) Dla poszczególnych etapów budowy przewidzieć pomiar dostosowany do poboru mocy.

c) Urządzenia pomiarowe winny być osłonięte i przystosowane do oplombowania.

d) Wymagania techniczne dla układów transmisji danych pomiarowych określone są w Instrukcji Ruchu i Eksploatacji Sieci Dystrybucyjnej ENERGA-OPERATOR SA

e) inne:

-

10. Dane dotyczące sieci oraz parametry w zakresie elektroenergetycznej automatyki zabezpieczeniowej i systemowej

10.1. Dotyczy sieci o napięciu do 1 kV:

a)	Układ sieci	TN-C	
b)	Napięcie znamionowe sieci	0,4	kV
c)	Maksymalny prąd zwarciowy w sieci	26	kA

Rzeczywistą wartość prądu zwarciowego oblicza projektant.

d) System ochrony od porażeń — Samoczynne wyłączenie zasilania

10.2. Dotyczy sieci o napięciu powyżej 1 kV:

a)	Sposób pracy punktu neutralnego sieci	-	
b)	Napięcie znamionowe sieci	-	kV
c)	Prąd zwarcia doziemnego	-	A
d)	Czas wyłączenia zwarcia doziemnego	-	s
e)	Moc zwarciowa na szynach 15 kV	-	MVA
f)	Czas wyłączenia zwarcia wielofazowego	-	s

w stacji 110/15 kV GPZ GPZ KOŚCIERZYNA

Rzeczywistą wartość prądu zwarcia wielofazowego oblicza projektant na podstawie mocy zwarciowej.

g) System ochrony od porażeń — uziemienie ochronne

10.3. Inne:

-

11. Dane znamionowe urządzeń, instalacji i sieci oraz dopuszczalne graniczne parametry ich pracy

Rodzaj urządzenia/instalacji/sieci	Napięcie znam. [kV]	Moc znam. [kW]	Prąd rozruchu [A]

12. Inne ustalenia:

Energa
operator

12.1. Dotyczy projektu budowlanego:

Opracować projekty budowlane - wykonawcze linii kablowych (zgodnie z obowiązującymi w Energa-Operator S.A. standardami technicznymi i Wytycznymi do Projektowania) i uzgodnić je z Energa-Operator S.A. Oddział w Gdańsku, Rejon Dystrybucji w Kartuzach - Dział Dokumentacji Energetycznej.;

12.2. Dotyczy współpracy ruchowej:

-

12.3. Dotyczy umowy o przyłączenie:

-

12.4. Inne wymagania:

-

13. Użytkowane urządzenia elektryczne powinny spełniać wymagania określone w obowiązujących przepisach dotyczących kompatybilności elektromagnetycznej.

14. Przy realizacji niniejszych warunków przyłączenia należy uwzględnić wymagania określone w Instrukcji Ruchu i Eksploatacji Sieci Dystrybucyjnej obowiązującej na terenie działania ENERGA-OPERATOR SA.

15. Standardy jakościowe energii elektrycznej określa Rozporządzenie Ministra Gospodarki z dnia 4 maja 2007 roku (Dz.U. Nr 93 poz. 623 z 2007 r.).

ENERGA-OPERATOR SA nie zapewnia bezprzerwowej dostawy energii do sieci elektroenergetycznej dla ww. obiektu. Należy liczyć się z możliwością przerw w dostawie energii elektrycznej. Bezprzerwową dostawę energii elektrycznej można zapewnić jedynie poprzez zainstalowanie własnego źródła energii (np. agregatu prądotwórczego, urządzenia UPS, itp.) po uprzednim uzgodnieniu warunków jego instalacji z ENERGA-OPERATOR SA Oddział w Gdańsku

16. Zawarcie umowy o przyłączenie stanowi podstawę do rozpoczęcia realizacji prac projektowych i budowlano-montażowych, na zasadach określonych w tej umowie. Projekt umowy o przyłączenie stanowi załącznik do niniejszych warunków.

17. Warunki przyłączenia są ważne 2 lata od dnia ich doręczenia.
Po zawarciu umowy o przyłączenie warunki przyłączenia ważne są w okresie obowiązywania umowy o przyłączenie.

18. Działając na podstawie art. 7 ust. 14 ustawy z dnia 10 kwietnia 1997 roku – Prawo energetyczne (Dz. U. nr 54 poz. 348 z późn. zm.) w związku z art. 34 ust. 3 pkt 3 ustawy z dnia 7 lipca 1994 roku (Dz. U. nr 89 poz. 414 z późn. zm.) ENERGA-OPERATOR SA oświadcza, że zapewni dostawę energii dla obiektu przyłączanego:

- po przyłączeniu obiektu do sieci elektroenergetycznej na podstawie niniejszych warunków przyłączenia oraz w oparciu o umowę o przyłączenie, jaka zostanie zawarta pomiędzy Podmiotem Przyłączanym a ENERGA – OPERATOR SA,

- po zawarciu umowy o świadczenie usług dystrybucji lub umowy kompleksowej.

Niniejsze oświadczenie jest oświadczeniem w rozumieniu art. 34 ust. 3, pkt. 3 ustawy - Prawo budowlane.

Specjalista ds. Przyłączeń
Plichta Dominik

OPRACOWAŁ

tel. .....

Kierownik
Dział Przyłączeń Kartuzy
Marek Gackowski

ZATWIERDZIŁ

Otrzymują:
1. Wnioskodawca
2. ENERGA-OPERATOR SA Oddział w Gdańsku Rejon Dystrybucji w Kartuzach
ul. 3-go Maja 9, 83-300 Kartuzy

Kartuzy, dn. 22.04.2026 r.

STAROSTA KARTUSKI

Znak sprawy: G.6630.511.2026.MJ

ODPIS
PROTOKOŁU Z NARADY KOORDYNACYJNEJ

zakończonej w dniu 22.04.2026 r.
w sprawie usytuowania projektowanej sieci uzbrojenia terenu

Na podstawie art. 28b ustawy z dnia 17 maja 1989 r. Prawo geodezyjne i kartograficzne (j.t. Dz. U. z 2024 r. poz. 1151 z późn. zm.)

Przedmiot narady:	-PROJEKT SIECI ELEKTROENERGETYCZNEJ-
Lokalizacja:	Gmina: Stężyca, Obręb: Szymbark, dz.: 144/30, 226/2
Wnioskodawca:	NARLOCH PAWEŁ ul. Słowackiego 28, 83-400 Kościerzyna
Inwestor:	ENERGA OPERATOR S.A. ODDZIAŁ W GDAŃSKU ul. Marynarki Polskiej 130, 80-857 Gdańsk
Projektant:	RAFAŁ GRUCHAŁA-WĘSIERSKI Inne upr.: budowlane: POM/0169/PWBE/17
Przewodniczący:	Karolina Burandt-Karczewska Kierownik Referatu Uzgadniania Dokumentacji Projektowej
Sposób przeprowadzenia narady:	elektroniczny
Data wpływu:	15.04.2026 r.

Lista uczestników narady koordynacyjnej wraz z uwagami

Lp.	Nazwa instytucji Sposób uczestnictwa	Stanowisko Uwagi	Imię i nazwisko uczestnika
1	**ENERGA OPERATOR S.A. ODDZIAŁ W GDAŃSKU ul. Marynarki Polskiej 130 80-557 Gdańsk** elektroniczny	**Uczestnik nieobecny na naradzie**	
2	**ENERGA OŚWIETLENIE Sp. z o.o. ul. Rzemieślnicza 17/19 81-855 Sopot** elektroniczny	**Uczestnik nieobecny na naradzie**	
3	**GMINA STĘŻYCA ul. Parkowa1 83-322 Stężyca** elektroniczny	**Stanowisko pozytywne**	**Jacek Romiński**
4	**Gminne Przedsiębiorstwo Komunalne Sp. z o.o. ul. Jana III Sobieskiego 31 83-322 Stężyca**	**Uczestnik nieobecny na naradzie**	

Dokument wygenerował(a): Karolina Burandt-Karczewska, dn. 22-04-2026 13:16:58
Jeżeli dokument jest wystawiony elektronicznie, to nie wymaga podpisu analogowego ani pieczęci, lecz wymaga podpisu elektronicznego.
Uwaga: podpis elektroniczny jest niewidoczny – można go zweryfikować tylko odpowiednim programem

	elektroniczny		
5	Hawe Telekom Sp. z o.o. w restrukturyzacji ul. Francesca Nulla 2 00-486 Warszawa elektroniczny	Uczestnik nieobecny na naradzie	
6	INNE ZAINTERESOWANE PODMIOTY elektroniczny	Uczestnik nieobecny na naradzie	
7	Instytut Chemii Bioorganicznej Polskiej Akademii Nauk Poznańskie Centrum Superkomputerowo-Sieciowe ul. Z. Noskowskiego 12/14 61-704 Poznań Adres korespondencyjny: ul. Jana Pawła II 10 61-139 Poznań elektroniczny	Stanowisko pozytywne Bez uwag	Marek Kuberka
8	MULTIMEDIA POLSKA S.A. ul. Kościerska 10b 83-300 Kartuzy elektroniczny	Uczestnik nieobecny na naradzie	
9	NETIA S.A. ul. Poleczki 13, 02-822 Warszawa adres korespondencyjny: ul. Arkońska 6/A4, 80-387 Gdańsk elektroniczny	Uczestnik nieobecny na naradzie	
10	NETIA S.A. TK Telekom ul. Poleczki 13 02-822 Warszawa elektroniczny	Stanowisko pozytywne Bez uwag.	Jacek Michniak
11	ORANGE POLSKA S.A. Dział Ewidencji i Zarządzania Danymi o Infrastrukturze Olsztyn Aleja Grunwaldzka 110, 80-244 Gdańsk elektroniczny	Uczestnik nieobecny na naradzie	
12	PKP Polskie Linie Kolejowe S.A. Zakład Linii Kolejowych w Gdyni ul. Morska 24 81-333 Gdynia elektroniczny	Uczestnik nieobecny na naradzie	
13	PKP S.A.Oddział Gospodarowania Nieruchomościami w Gdańsku Ul. Dyrekcyjna 2-4 80-958 Gdańsk	Uczestnik nieobecny na naradzie	

	elektroniczny		
14	**Polska Spółka Gazownictwa Sp. z o.o. Oddział Zakład Gazowniczy w Gdańsku** **ul. Wałowa 41/43** **80-856 Gdańsk** **Gazownia w Żukowie** **ul. 3-Maja 25A** **83-330 Żukowo** elektroniczny	**Stanowisko pozytywne** bez uwag	**Dariusz Skurczyński**
15	**Polskie Sieci Elektroenergetyczne S.A.** **ul. Warszawska 165** **05-520 Konstancin-Jeziorna** elektroniczny	**Stanowisko pozytywne**	**Marcin Wiśniewski**
16	**Pomorska Kolej Metropolitalna S.A.** **UL. Budowlanych 77** **80-298 Gdańsk** elektroniczny	**Stanowisko pozytywne** Nie dotyczy terenu PKM	**Alina Andrusiewicz**
17	**PRZEWODNICZĄCY NARADY KOORDYNACYJNEJ** elektroniczny	**Stanowisko pozytywne** Bez uwag	**Karolina Burandt-Karczewska**
18	**REGIONALNE CENTRUM INFORMATYKI GDYNIA** **ul. Strażacka 2-8** **81-660 Gdynia** elektroniczny	**Uczestnik nieobecny na naradzie**	
19	**WNIOSKODAWCA** elektroniczny	**Uczestnik nieobecny na naradzie**	

Nieobecność na naradzie koordynacyjnej podmiotu należycie zawiadomionego o jej miejscu i terminie nie stanowi przeszkody do jej przeprowadzenia. Przyjmuje się, że podmiot ten nie składa zastrzeżeń do usytuowania projektowanej sieci uzbrojenia terenu przedstawionego w planie sytuacyjnym.

Z upoważnienia Starosty Kartuskiego
Karolina Burandt-Karczewska
Kierownik Referatu Uzgadniania Dokumentacji Projektowej

Podpis jest prawidłowy

Dokument podpisany przez Karolina Burandt-Karczewska
Data: 2026.04.22 13:17:22 CEST

.....
Podpis przewodniczącego narady

POUCZENIE:
1. Przedstawiciele instytucji zostali zawiadomieni o sposobie, terminie i miejscu przeprowadzenia narady koordynacyjnej zgodnie z ustawą Prawo geodezyjne i kartograficzne (t.j. Dz. U. z 2024 r. poz.1151 z późn. zm.). W myśl art. 28b ust. 3 pkt 4 tej ustawy w naradzie koordynacyjnej mogą wziąć udział również inne podmioty, które mogą być zainteresowane rezultatami narady koordynacyjnej, w szczególności zarządzające terenami zamkniętymi, w przypadku sytuowania części projektowanych sieci na tych terenach.
2. Znaki geodezyjne, urządzenia zabezpieczające te znaki oraz budowle triangulacyjne podlegają ochronie w myśl art. 15 ustawy Prawo geodezyjne i kartograficzne (t.j. Dz. U. z 2024 r. poz.1151 z późn. zm.).

WÓJT GMINY STĘŻYCA
83-322 Stężyca, ul. Parkowa 1
woj. pomorskie

WG.7012.21 .2026.JR Stężyca, dnia 16-02-2026 r

DECYZJA

Na podstawie art. 20 pkt 8, art. 38 , art. 39 ust. 3 i 3a, art. 43 ustawy z dnia 21 marca 1985 r. o drogach publicznych (Dz.U. z 2024r. poz. 320) , § 97 Rozporządzenia Ministra Infrastruktury w sprawie przepisów techniczno-budowlanych dotyczących dróg publicznych (t.j. Dz.U. 2023 poz. 645) oraz art. 104 ustawy z dnia 14 czerwca 1960 r. - Kodeks postępowania administracyjnego (tekst jedn. Dz. U. z 2018 r., poz. 2096) , po rozpatrzeniu wniosku z dnia 06-02-2026 r złożonego przez : KP PROJEKT S.C. Karolina Landowska Paweł Narloch , ul. Moniuszki 7/8, 83-400 Kościerzyna, inwestor : Energa – Operator S A Oddział w Gdańsku , ul. Marynarki Polskiej 130 , 80-557 Gdańsk .

Wójt Gminy Stężyca

zezwala na lokalizację i umieszczenie w pasie drogowym drogi gminnej oznaczonej nr ewid. 226/2 obręb geodezyjny Szymbark urządzeń infrastruktury technicznej związanej z przebudową linii napowietrznej nn w celu zasilenia działki nr 144/30 według załącznika graficznego na następujących warunkach :

1. Realizacja i koszty budowy związane z wykonaniem inwestycji – w tym usunięcie powstałych kolizji w trakcie prowadzonych robót należą do inwestora . W przypadku naruszenia praw osób trzecich , spowodowania awarii obcych urządzeń w trakcie prowadzonych robót lub kolizji skutki ponosić będzie umieszczający urządzenia .
2. Uzyskanie pozwolenia na budowę lub zgłoszenia budowy albo wykonywania robót .
3. Uzyskanie zezwolenia zarządcy drogi na zajęcie pasa drogowego dotyczącego prowadzenia robót w pasie drogowym i na umieszczenie w nim urządzeń składając wniosek do zarządcy drogi .
4. Niniejsza decyzja nie stanowi zezwolenia na prowadzenie robót w pasie drogowym .
5. Stosownie do art. 39 ust.5 ustawy z dnia 21 marca 1985 r. o drogach publicznych : „ Jeżeli budowa , przebudowa lub remont drogi wymaga przełożenie urządzenia lub obiektu . (...) koszt tego przełożenia ponosi jego właściciel .
6. Wszelkie zmiany lokalizacji przedmiotowych urządzeń wymagają zgody wydanej w drodze decyzji administracyjnej .
7. Po zakończeniu robót pas drogowy w obrębie prowadzonych robót należy przywrócić do stanu pierwotnego i zgłosić do odbioru . Powierzchnie utwardzone / chodniki , ciągi piesze, place / po wykonaniu robót należy odtworzyć z zachowaniem parametrów nie gorszych niż przed realizacją inwestycji i zgłosić do odbioru .
8. Jeżeli prace związane z prowadzeniem robót wpłyną na ruch drogowy , ograniczą widoczność na drodze lub spowodują wprowadzenie zmian w istniejącej organizacji ruchu pojazdów lub pieszych do wniosku o zajęcie pasa drogowego należy załączyć zatwierdzony projekt tymczasowej organizacji ruchu drogowego na czas wykonywania robót .
9. Wszelkie roboty w pasie drogowym należy realizować w terminie od 1 kwietnia do 31 października tj. poza sezonem zimowym . W wyjątkowych sytuacjach , gdy pozwalają na to warunki atmosferyczne roboty mogą być prowadzone w sezonie zimowym , lecz po wcześniejszej akceptacji zarządcy drogi .

10. Inne szczegóły techniczne wykonawstwa określi zarządca drogi na etapie wydania decyzji administracyjnej na zajęcie pasa drogowego .
11. Niniejsza decyzja wygasa , jeżeli w ciągu trzech lat od daty jej wydania przedmiotowa inwestycja nie zostanie rozpoczęta
12. Uzgadnia się bez uwag jako zarządca drogi dz. nr. 226/2 obręb Szymbark usytuowanie urządzeń /obiektów/ budowlanych w odległości mniejszej niż określona w art. 43 Ustawy z dnia 21 marca 1985 roku o drogach publicznych zgodnie z załączonym projektem .

UZASADNIENIE

Z uwagi na to, iż niniejsze orzeczenie jest zgodne z żądaniem wnioskodawcy, zgodnie z art. 107 § 4 Kpa, odstępuję od uzasadnienia decyzji.
Dodatkowo informuję, że zgodnie z postanowieniami art. 3 pkt 11, art. 32 ust. 4 pkt 2 i art. 33 ust. 2 ustawy Prawo Budowlane, decyzja stanowi podstawę do złożenia oświadczenia o posiadanym prawie dysponowania nieruchomością na cele budowlane.
Zgodnie z przepisami Ustawy o drogach publicznych z dnia 21 marca 1985 r. (Dz.U. z 2024 r. poz. 320) oraz Rozporządzenia Rady Ministrów z dnia 1 czerwca 2004 r. w sprawie udzielenia zezwolenia na zajęcie pasa drogowego (Dz. U. z 2004 r. Nr 140, poz. 1481) należy uzyskać u zarządcy drogi.
W związku z powyższym należało orzec jak w sentencji decyzji.

Pouczenie

1. Od niniejszej decyzji przysługuje stronie odwołanie do Samorządowego Kolegium Odwoławczego w Gdańsku przy ulicy Podwale Przedmiejskie 30 za pośrednictwem Wójta Gminy Stężyca w terminie 14 dni od otrzymania decyzji.
2. Niniejsza decyzja nie jest pozwoleniem na budowę w myśl art. 28 Ustawy z dnia 7 lipca 1994 r. Prawo Budowlane
3. Przystąpienie do wykonywania robót budowlanych bez wymaganego zezwolenia zarządcy drogi będzie skutkowało nałożeniem kar pieniężnych na podstawie art. 40 ust. 12 Ustawy z dnia 21 marca 1985 r. o drogach publicznych
4. W trakcie biegu terminu do wniesienia odwołania strona może zrzec się prawa do wniesienia odwołania wobec organu administracji publicznej, który wydał decyzję. Oświadczenie o zrzeczeniu się prawa składa się do Organu administracyjnego wydającego decyzję. Z dniem doręczenia organowi administracji publicznej oświadczenia o zrzeczeniu się prawa do wniesienia odwołania przez ostatnią ze stron postępowania, decyzja staje się ostateczna i prawomocna.

WÓJT
Ireneusz Stencel

Otrzymują:
1. Wnioskodawca
2. a/a

WÓJT GMINY STĘŻYCA
83-322 Stężyca, ul. Parkowa 1
woj. pomorskie

WG.7012.150.2026.JR

Stężyca, dnia 20-07-2026 r.

DECYZJA

Na podstawie art. 155 oraz art. 104 ustawy z dnia 14 czerwca 1960 r. Kodeks postępowania administracyjnego (t.j. Dz. U. z 2025 r.poz. 1691) z dnia 12 grudzień 2025 r. w związku z art. 20 pkt 8, art. 39 ust. 3, art. 40 ust. 1, 2, 3, 6, 11, 13 i 16, art. 40d ustawy z dnia 21 marca 1985 r. o drogach publicznych (t.j. Dz. U. z 2018 r. poz. 2068) po rozpatrzeniu wniosku z dnia 01-07-2026 r. KP PROJEKT S.C. Karolina Landowska , Paweł Narloch , ul. Moniuszki 7/8, 83-400 Kościerzyna w im. Energa – Operator S.A. , Oddział w Gdańsku , ul. Marynarki Polskiej 130, 80-557 Gdańsk

orzeka

zmienić decyzję nr WG.7012.27.2026.JR z dnia 16-02-2026 r. zezwalającą na lokalizację i umieszczenie w pasie drogowym drogi gminnej nr 226/2 urządzeń infrastruktury technicznej związanej z projektem przebudowy linii napowietrznej nn w celu zasilenia działki nr 144/30 obręb Szymbark w następujący sposób:

- zmienia się załącznik graficzny nr E01, który będą stanowić integralną część decyzji zmieniającej

Pozostałe warunki decyzji nie ulegają zmianie .

Niniejsza decyzja wraz z decyzją Wójta Gminy Stężyca nr WG.7012.27.2026 JR z dnia 16-02-2026 r stanowi integralną całość

UZASADNIENIE

W dniu 01-07-2026 r. do Urzędu Gminy Stężyca wpłynął wniosek KP PROJEKT S.C. Karolina Landowska , Paweł Narloch , ul. Moniuszki 7/8, 83-400 Kościerzyna w im. Energa – Operator S.A. , Oddział w Gdańsku , ul. Marynarki Polskiej 130, 80-557 Gdańsk o zmianę decyzji Wójta Gminy Stężyca nr WG.7012.27.2026.JR z dnia 16-02-2026 r. na lokalizacje i umieszczenie w pasie drogowym drogi gminnej urządzeń infrastruktury technicznej związanej z projektem przebudowy linii napowietrznej nn

Zgodnie z art. 155 ustawy Kodeks Postępowania Administracyjnego *„decyzja ostateczna, na mocy której strona nabyła prawo, może być w każdym czasie za zgodą strony uchylona lub zmieniona przez organ administracji publicznej, który ją wydał, jeżeli przepisy szczególne nie sprzeciwiają się uchyleniu lub zmianie takiej decyzji i przemawia za tym interes społeczny lub słuszny interes strony”*.

Niezbędnym zatem do zmiany decyzji ostatecznej, na mocy której strona nabyła prawo jest spełnienie następujących przesłanek:

- zgoda strony (wnioskodawca składając wniosek o zmianę decyzji taką zgodę wyraził),
- brak przeciwwskazań w przepisach szczególnych - w tym przypadku przepisem szczególnym jest ustawa z dnia 21 marca 1985 r. o drogach publicznych, której przepisy nie zabraniają zmiany decyzji,
- za jej zmianą przemawia interes społeczny lub słuszny interes strony – zmiana decyzji jest niezbędna dla wnioskodawcy w związku z realizacją inwestycji.

Wobec powyższego postanowiono jak w sentencji.

POUCZENIE

1. Od niniejszej decyzji służy stronom prawo wniesienia odwołania do Samorządowego Kolegium Odwoławczego ul. Podwale Przedmiejskie 30, 80-824 Gdańsk za pośrednictwem Wójta Gminy w Stężycy w terminie 14 dni od dnia jej doręczenia.
2. W trakcie biegu terminu do wniesienia odwołania strona może zrzec się prawa do wniesienia odwołania wobec organu administracji publicznej, który wydał decyzję. Oświadczenie o zrzeczeniu się prawa składa się do Organu administracyjnego wydającego decyzję. Z dniem doręczenia organowi administracji publicznej oświadczenia o zrzeczeniu się prawa do wniesienia odwołania przez ostatnią ze stron postępowania, decyzja staje się ostateczna i prawomocna.

Z up. Wójta
Andrzej Peta
Naczelnik Wydziału Gospodarki

Otrzymują:
1. KP PROJEKT S.C. Karolina Landowska , Paweł Narloch , ul. Moniuszki 7/8, 83-400 Kościerzyna
2. a/a

11. MPZP lub decyzja lokalizacyjna

Teren zamierzenia budowlanego jest objęty miejscowym planem zagospodarowania przestrzennego, uchwała nr XXIX/486/2018 z dnia 27.03.2018 r. - brak ograniczeń w zakresie budowy infrastruktury technicznej.

12. Stan istniejący

Nieruchomości będące przedmiotem opracowania są terenami częściowo zabudowanymi i uzbrojonymi. Na terenie inwestycji znajduje się sieć: wodociągowa, kanalizacyjna, telekomunikacyjna oraz elektroenergetyczna, w skład której wchodzi m.in.:

- linia napowietrzna nn-0,4kV typu AL.4x70+25mm^2;
- linia kablowa nn-0,4kV typu YAKY 4x120mm^2.

13. Rozbiórki – nie dotyczy

14. Linia SN (napowietrzna/kablowa) – nie dotyczy

15. Stacja transformatorowa – nie dotyczy

16. Linia nn (napowietrzna/~~kablowa~~)

Projektuje się przebudowę linii napowietrznej nn 0,4kV od słupa nr 201 do słupa nr 208 z typu AL. 4x70+25mm^2 na typ AsXSn 4x120+2x25mm^2 wraz z wymianą słupów na typ E. Szafkę pomiarową ze słupa nr 206 przenieść na słup nr 208 i wymienić wkładki bezpiecznikowe (zwiększenie mocy). Rozłącznik bezpiecznikowy RSA ze słupa nr 203 przenieść na słup nr 208. Konstrukcję pod bocianie gniazdo przełożyć na słup nr 208. Należy zmienić numer obwodu z „200" na „02" oraz przenumerować całą sieć zgodnie z rys. E03.

Cały zakres prac do wykonania pokazany jest na rysunku E01. Wykonać geodezję powykonawczą ułożonego kabla. Podmiot przyłączany wykona we własnym zakresie linie zalicznikową od projektowanego złącza kablowego do swojej działki.

17. Oświetlenie uliczne

Istniejącą linię napowietrzną od sł. 201 do 208 wymienić na AsXSn 2x25mm^2, oraz przełożyć na nowoprojektowane stanowiska słupowe. Istniejącą SO przełożyć na nowoprojektowany słup nr 201. Istniejącą infrastrukturę oświetlenia drogowego przenieść na nowoprojektowane stanowiska słupowe za pomocą dedykowanego osprzętu. Każdorazowo przy ponownym montażu opraw wykonać zerowanie wysięgników przewodem Dy10mm^2 koloru żółto-zielonego.

27. Opinia geotechniczna

Projektowane urządzenia posadowione będą na gruntach zaliczonych do I kategorii geotechnicznej. Przedmiotowa inwestycja określona w zakresie opracowania, została zaprojektowana na podstawie przyjętych warunków gruntowych: jednorodne grunty nośne z poziomem wody gruntowej poniżej poziomu posadowienia i nie wymaga wykonania badań geotechnicznych.

28. Zestawienie danych na umieszczenie urządzeń w pasie drogowym

Działka nr – zarządca nieruchomości: **Osoby prywatne**

lp	Urządzenie	typ	D/S [m/mm^2]	Długość [m]	S [m^2]
1					
2					
				RAZEM	

29. Kolizje/skrzyżowania – nie dotyczy

30. Ingerencja w zieleń wysoką – nie dotyczy

31. Ochrona konserwatorska – nie dotyczy

32. Opis zagospodarowania terenu

Projektuje się przebudowe linii napowietrznej nn 0,4kV od słupa nr 201 do słupa 208 z typu AL. 4x70+25mm^2 na typ AsXSn 4x120+2x25mm^2 wraz z wymianą słupów na typ E.Po wykonaniu wykopów na jego dnie ułożyć bednarkę typu FeZn 25x4, którą należy przysypać 10 cm warstwą piasku lub gruntu rodzimego w celu odseparowania jej od kabla. Bednarkę należy podłączyć z istniejącym uziemieniem.

33. Obszar oddziaływania inwestycji

Obszar oddziaływania obiektu został ustalony na podstawie przepisów odrębnych: Rozporządzenia Ministra Infrastruktury z dnia 26 października 2005 r. w sprawie warunków technicznych, jakim powinny odpowiadać telekomunikacyjne obiekty budowlane i ich usytuowanie (§ 5 ust. 1 i § 6).

Obszarem oddziaływania są działki objęte opracowaniem: działki nr: 144/30, 226/2 jednostka ewidencyjna Stężyca [220506_2] obręb Szymbark [0015]. Obszar oddziaływania obiektu mieści się w całości na działkach, na których został zaprojektowany.

34. Uwagi

- Przed zamierzonym terminem rozpoczęcia robót budowlano - montażowych Wykonawca jest zobowiązany zgłosić ten fakt do właściwych instytucji branżowych - gestorów sieci w terminie określonym w art. 41 ust.4 Ustawy z dnia 7 lipca 1994 r - Prawo Budowlane Dz. U. Nr 89 z 1994 r. poz. 414 i w załączonych uzgodnieniach;
- Przed przystąpieniem do prac na terenach prywatnych posesji poinformować właścicieli o zakresie koniecznych prac i uzgodnić termin wejścia na posesję;
- Prace wykonywane przy czynnych urządzeniach energetycznych uzgadniać na roboczo z ENERGA – OPERATOR SA Rejonem Dystrybucji w Kartuzach;
- Całość instalacji należy wykonać zgodnie z niniejszą dokumentacją oraz Warunkami Technicznymi Wykonania i Odbioru Robót Budowlano-Montażowych tom V „Instalacje Elektryczne", normami PN-E, przepisami, a w szczególności N SEP-E-004 i przepisami BHP;
- Przed przystąpieniem do robót ziemnych, w miejscach zbliżeń do istniejącego uzbrojenia technicznego wykonać przekopy próbne, w celu jego szczegółowej lokalizacji i na podstawie jego rzeczywistej lokalizacji ułożyć projektowany kabel zachowując przepisowe odległości;
- Teren po pracach ziemnych przywrócić do stanu pierwotnego;
- Uzyskanie zgody na zajęcie pasa drogowego należy do wykonawcy robót. Uwzględnić na etapie wykonawstwa zalecenia uzgodnień i sprawdzeń projektu;
- Za szkody powstałe na skutek działań Wykonawcy w terenie przyległym lub w istniejącej infrastrukturze odpowiadać będzie Wykonawca;
- Należy opracować, uzgodnić i zrealizować projekty organizacji ruchu na czas wykonywania robót.

35. Zestawienia montażowe i demontażowe

Zestawienie demontażowe - Energa-Operator

Lp.	ODCINEK SIECI		TYP I PRZEKRÓJ PRZEWODU	DŁ.	SŁUPY					
	OD [1]	DO [2]		Całkowita	ŻN-10	2xŻN-10	Konstrukcja	Rozłącznik słupowy RSA 1/3	Szafka żeliwna słupowa (zab. wzdłużne)	Szafka pomiarowa słupowa
			[mm2]	[m]	[kpl.]	[kpl.]	[kpl.]	[kpl.]	[kpl.]	[kpl.]
	T-7304, obw. 200									
1	SŁ-201	SŁ-202	4xAL 70	43	1	1	2			
2	SŁ-202	SŁ-203	4xAL 70	38		1	1	1		
3	SŁ-203	SŁ-204	4xAL 70	40	1		1			
4	SŁ-204	SŁ-205	4xAL 70	40	1		1			
5	SŁ-205	SŁ-206	4xAL 70	38		1	1			1
6	SŁ-206	SŁ-207	4xAL 70	31	1		1			
7	SŁ-207	SŁ-208	4xAL 70	24		1	1		1	
			SUMA:	**254**	**4**	**4**	**8**	**1**	**1**	**1**

Podsumowanie (zakres Energa-Operator):

Demontaż linii napowietrznej:	4xAL 70	254	m
Demontaż słupów:	ŻN-10	4	kpl.
Demontaż słupów:	2xŻN-10	4	kpl.

UWAGI:
1. Proj. przeniesienie dem. RSA 1/3 ze słupa nr 203 na proj. słup nr 208 w miejsce dem. szafki żeliwnej.
2. Proj. przeniesienie dem. szafki pomiarowej słupowej ze słupa nr 206 na proj. słup nr 208.

Lp.	ODCINEK SIECI		TYP I PRZEKRÓJ PRZEWODU	DŁ.
	OD [1]	DO [2]		Całkowita
			[mm2]	[m]
	T-7304, obw. 200			
1	SŁ-206	Szafka pomiarowa (SŁ-206)	YAKY 4x35	10
2	SŁ-208	Proj. Mufa	YAKY 4x25	10
			SUMA:	**20**

Podsumowanie:

Demontaż linii kablowej:	YAKY 4x25	10	m
Demontaż linii kablowej:	YAKY 4x35	10	m

Zestawienie montażowe - Energa-Operator

Lp.	ODCINEK SIECI		TYP I PRZEKRÓJ PRZEWODU	Dług.		Słupy i ustoje										Uziom		Osprzęt																	
	OD [1]	DO [2]		Całkowita	Odcinka (rzut poziomy)	objemka, 1 szt.) UP1 (U-85, 1 szt. PS 0,3x0,3, 1 szt.	objemka, 2 szt.) PS 0,3x0,3, 1 szt. UP3 (U-85, 2 szt.	element ustoju, 4 szt.) PS 0,3x0,3, 1 szt. UP17 (U-85, 4 szt.	objemka, 3 szt.) PS 0,3x0,3, 1 szt. UP3+UP2 (U-85, 3 szt.	objemka, 3 szt.) PS 0,3x0,3, 1 szt. UP4+UP6 (U-130, 3 szt.	E-10,5/4,3	E-10,5/6	E-10,5/10	E-10,5/15	Pręt uziomu miedziowany, fi 14,2 mm, 5/8" - 9 m	Bednarka Fe/ZN 25x4	Hak wieszakowy SOT	Uchwyt przelotowy SO	Uchwyt narożny SO	Uchwyt odciągowy SO	Rura BE 50	Rura BE 75	Uchwyt rury UMR(o) 50	Uchwyt rury UMR(o) 75	Uchwyt kabla BK	Zacisk odgałęźny SL	Konstrukcja pod gniazdo bocianie	Rożki uziemiające ST 208	Rozłącznik RSA 1/3 (z przeniesienia ze Sł-203)	Przewód AsXSn 4x70 (pion do RSA)	Wkładka bezp. WT-00/gF, 63 A, 500 V (ETI Polam)	Ogranicznik przepięć ASA 500-10	Mufa SMHSV 6-50
			[mm2]	[m]	[m]	[kpl]	[kpl]	[kpl]	[kpl]	[kpl]	[kpl]	[kpl]	[kpl]	[kpl]	[kpl.]	[m]	[szt]	[szt]	[szt]	[szt]	[m]	[m]	[szt]	[szt]	[szt]	[kpl]	[kpl]	[kpl]	[kpl]	[m]	[szt]	[szt]	[kpl]
	T-7304, obw. 200																																		
1	Sł-201	Sł-202	AsXSn 4x120	44	43	1		1			1			1	1	20	2	1		1		6		6	14	2		1					6	
2	Sł-202	Sł-203	AsXSn 4x120	39	38				1			1			1	20	1		1															
3	Sł-203	Sł-204	AsXSn 4x120	41	40	1					1						1	1																
4	Sł-204	Sł-205	AsXSn 4x120	41	40	1					1						1	1																
5	Sł-205	Sł-206	AsXSn 4x120	42	41		1					1			1	20	1		1						7	1								
6	Sł-206	Sł-207	AsXSn 4x120	31	30		1					1			1	20	1		1						12	1							3	
7	Sł-207	Sł-208	AsXSn 4x120	24	23					1			1		1	20	2			2					14	2	1		1	20	3	6		
8	Sł-208	SP (przeniesienie	YAKXS 4x35 (pion)	10	0																3		3		7	1							
9	Sł-208	Proj. Mufa	YAKXS 4x35 (pion)	10	0																3		3		7	1							1
			SUMA:	282	255	3	2	1	1	1	3	3	1	1	5	100	9	3	3	3	6	6	6	6	61	8	1	1	1	20	3	15	1

Podsumowanie (zakres Energa-Operator):

Montaż kabla	YAKXS 4x35 (pion)	0/20	m
Montaż linii napowietrznej:	AsXSn 4x120	255/262	m
Montaż przewodu (pion do RSA):	AsXSn 4x70	20	m
Rozłącznik słupowy (z przeniesienia ze Sł-203)	RSA 1/3	1	kpl.
Montaż słupów:	E-10,5/4,3	3	kpl.
Montaż słupów:	E-10,5/6	3	kpl.
Montaż słupów:	E-10,5/10	1	kpl.
Montaż słupów:	E-10,5/15	1	kpl.

Zestawienie demontażowe - Energa Oświetlenie				
Lp.	ODCINEK SIECI		TYP I PRZEKRÓJ PRZEWODU (obwód ośw. ulicznego)	DŁUG.
	OD [1]	DO [2]		Całkowita
			[mm2]	[m]
1	SŁ-201	SŁ-202	1x AL 25	43
2	SŁ-202	SŁ-203	1x AL 25	38
3	SŁ-203	SŁ-204	1x AL 25	40
4	SŁ-204	SŁ-205	1x AL 25	40
5	SŁ-205	SŁ-206	1x AL 25	38
6	SŁ-206	SŁ-207	1x AL 25	31
7	SŁ-207	SŁ-208	1x AL 25	24
			SUMA:	254

Podsumowanie (zakres Energa Oświetlenie):

Demontaż linii napowietrznej:	1x AL 25	254	m

Zestawienie montażowe - Energa Oświetlenie																
Lp.	ODCINEK SIECI		TYP I PRZEKRÓJ PRZEWODU	Dług.		Osprzęt										
	OD [1]	DO [2]		Całkowita	Odcinka (rzut poziomy)	Hak wieszakowy SOT	Uchwyt przelotowy SO	Uchwyt narożny SO	Uchwyt odciągowy SO	Rura BE 50	Uchwyt rury UMR(o) 50	Uchwyt kabla BK	Zacisk odgałęźny SL	Konstrukcja mocująca wysięgnik oprawy KW	Szafka oświetleniowa słupowa (z przeniesienia)	Ogranicznik przepięć ASA 500-10
			[mm2]	[m]	[m]	[kpl]	[kpl]	[kpl]	[kpl]	[m]	[szt]	[szt]	[kpl]	[kpl]	[kpl]	[szt.]
1	SŁ-201	SŁ-202	AsXSn 2x25	43	43	1	1		1	6	9	7	2	4	1	1
2	SŁ-202	SŁ-203	AsXSn 2x25	38	38	1		1					1	2		
3	SŁ-203	SŁ-204	AsXSn 2x25	40	40	1	1						2	4		
4	SŁ-204	SŁ-205	AsXSn 2x25	40	40	1	1						2	4		
5	SŁ-205	SŁ-206	AsXSn 2x25	38	41	1		1					1	2		
6	SŁ-206	SŁ-207	AsXSn 2x25	31	30	1		1					1	2		
7	SŁ-207	SŁ-208	AsXSn 2x25	24	23	1			1				1	2		1
			SUMA:	254	255	7	3	3	2	6	9	7	10	20	1	2

Podsumowanie (zakres Energa Oświetlenie):

Montaż linii napowietrznej:	AsXSn 2x25	255/254	m
Montaż szafki oświetleniowej: (z przeniesienia)	słupowa	1	kpl.

Przeznaczenie (zwrot/utylizacja) demontowanych materiałów należy ustalić w trakcie budowy z insp. budowy EOP oraz Działem Eksploatacji w Kartuzach, zgodnie z obowiązującymi procedurami EOP.

Samuraj Geodeta Paweł Bronk
ul. Wyścigowa 1
83-322 Kłukowa Huta
NIP: 5891994995
e-mail: samurajgeodeta@gmail.com
Telefon: 725-690-116

Geodeta uprawniony:
mgr inż. Paweł Bronk
nr upr.: 23080

SAMURAJ
GEODETA


MAPA DO CELÓW PROJEKTOWYCH
SKALA 1:500

Nazwa obiektu: Wierzyca, dz.: 144/30
Mapa aktualna na dzień: 07.03.2026 r.
Data sporządzenia: 07.03.2026 r.
Godła mapy: 6.218.21.20.(1.3; 3.1)
Id. zgłoszenia: G.6640.11.2026
Nazwa jed. ewidencyjnej: Stężyca (220506_2)
Nazwa obr. ewidencyjnego: Szymbark (220506_2.0015)
Układ współrzędnych prostokątnych: PL-2000 strefa 6
Układ współrzędnych wysokościowych: PL-EVRF2007-NH

UWAGA:
1. Nie wyklucza się istnienia innych, niewskazanych na niniejszej mapie urządzeń podziemnych niezgłoszonych do inwentaryzacji.
2. Mapa aktualna pod względem sytuacyjno-wysokościowym uzbrojenia terenu na dzień 05.03.2026 r.
3. Granice działek wyniesiono na podstawie mapy ewidencyjnej gruntów - bez prawnego ustalenia na gruncie.
4. Mapa do celów projektowych została wykonana bez ustalenia obciążeń służebnościami gruntowymi ujawnionymi w księdze wieczystej.
5. W zakresie obszaru aktualizacji mapy występują projektowane urządzenia uzgodnione na naradach koordynacyjnych zgodnie z treścią mapy.

Podwładczam, że niniejszy dokument został opracowany w wyniku prac geodezyjnych i kartograficznych, których rezultaty zawiera operat techniczny pozytywnie zweryfikowany. Jednocześnie informuję, że jestem świadomy odpowiedzialności karnej za złożenie fałszywego oświadczenia.	
Identyfikator zgłoszenia pracy geodezyjnej	G.6640.11.2026
Organ służby geodezyjnej, który otrzymał zgłoszenie	Starosta Kartuski
Wykonawca prac	Samuraj Geodeta Paweł Bronk
Nr oraz data sporządzenia dokumentu zawierającego wynik pozytywnej weryfikacji i mapy z narzędzia oraz nr uprawnień zawodowych kierownika prac	G.6640.11.2026_114818 z dnia 16.03.2026 r. Paweł Bronk, nr upr. 23080

PODPIS ZAUFANY
PAWEŁ BRONK
17.03.2026 17:40:31 GMT+1
Dokument podpisany elektronicznie podpisem zaufanym

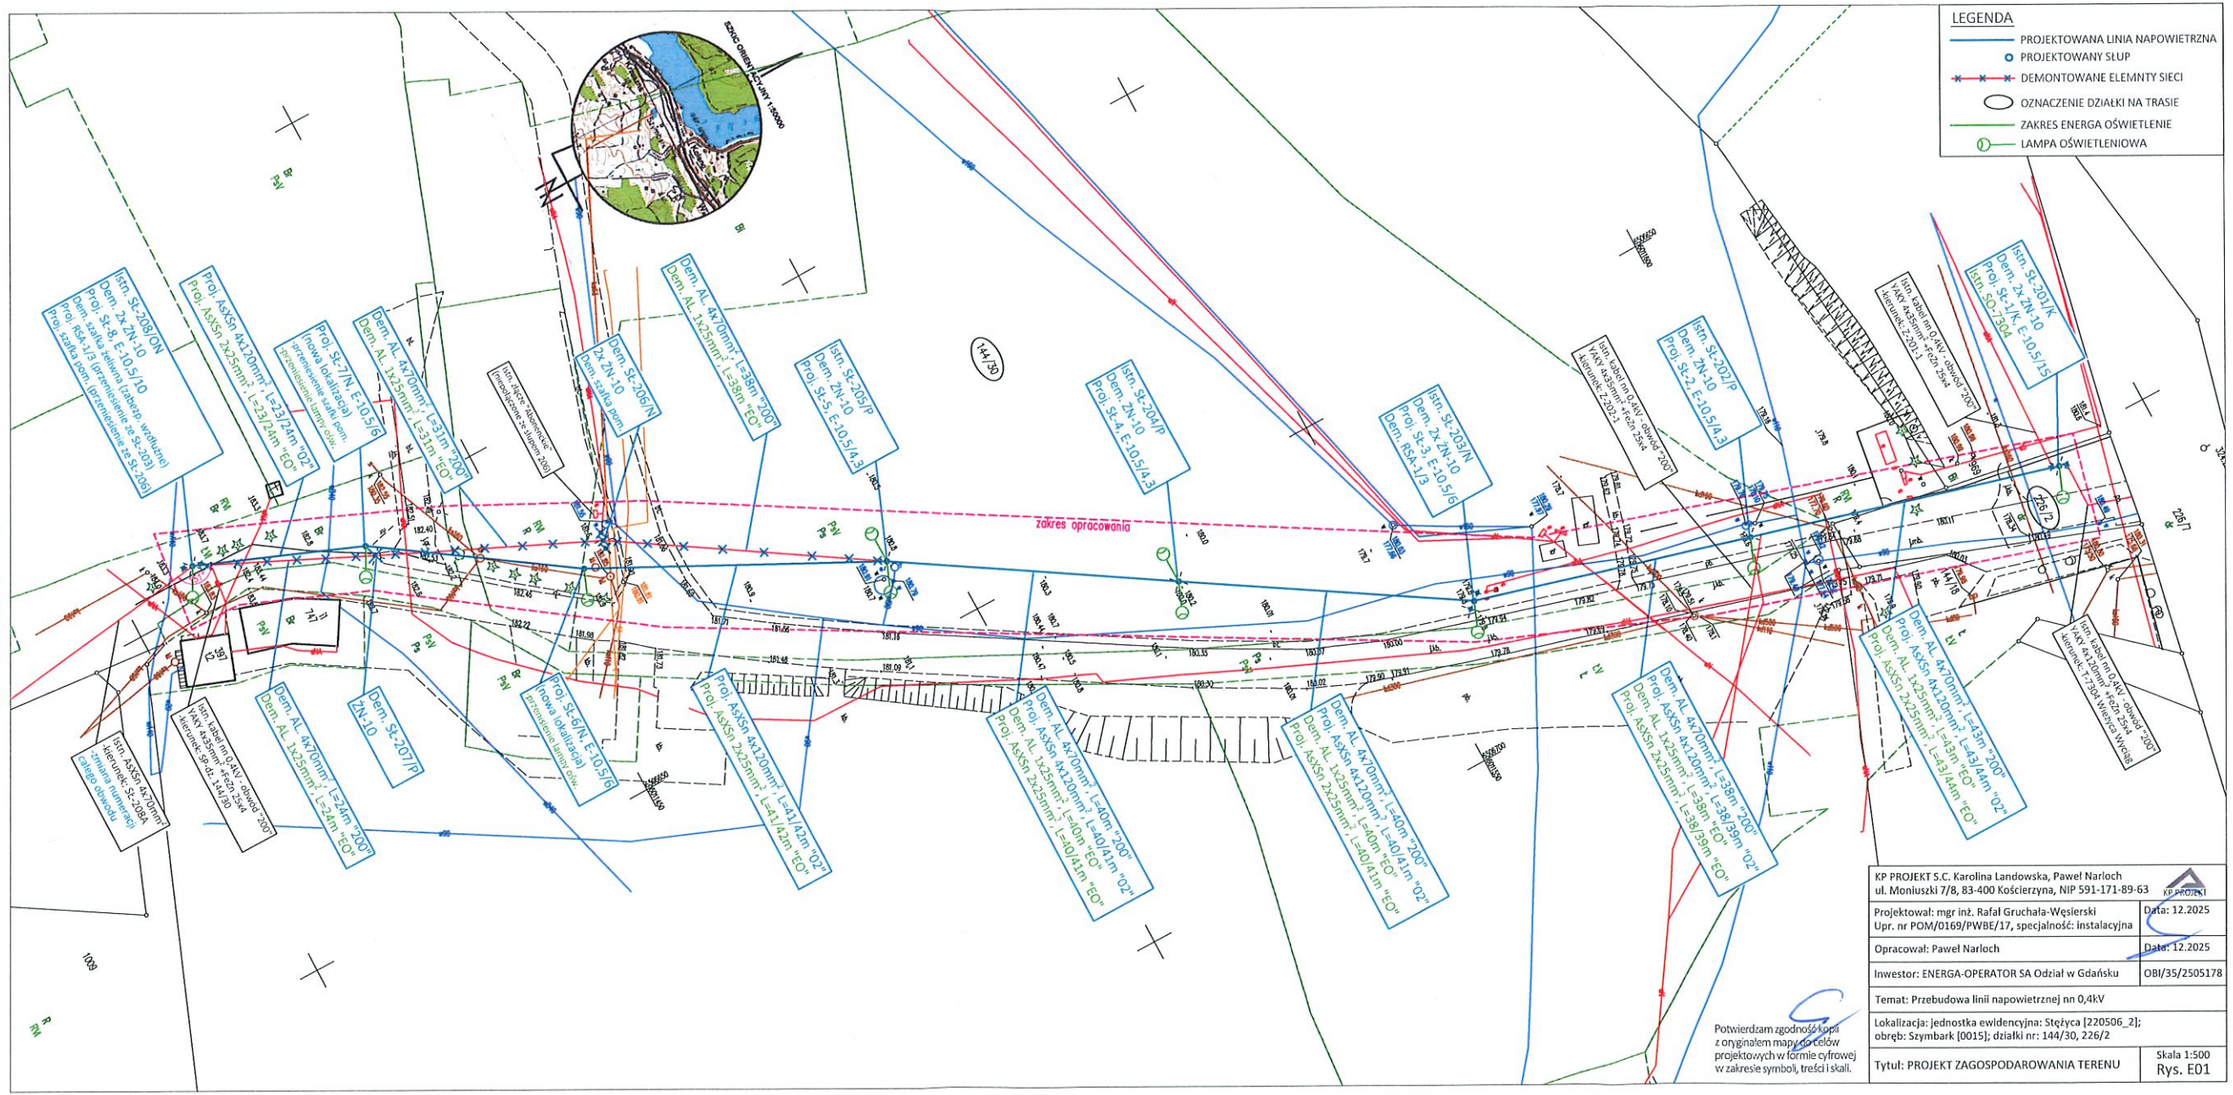

Układ sieci: "TN-C"
Ochrona przy uszkodzeniu:
SAMOCZYNNE WYŁĄCZENIE ZASILANIA

Istn. T-7304
Wieżyca Wyciąg

S=250 kVA
15/0,4 kV
proj. obw. 02
WT-1/gF
500 V
200 A
400 A
ARS 2

YAKY 4x120
95 m

Proj. ASA 500-10
Proj. RE ≤ 10 Ω

Istn. SL-201/K
2xŻN-10 - dem.
Proj. SL-1/K
E-10,5/15

Proj. rożki uziemiające
ST 208.57, 1 kpl.

Istn. 4xAL 70, 43 m - dem.
Proj. AsXSn 4x120
Istn. 1xAL 25 - dem.
Proj. AsXSn 2x25

YAKY 4x35
10 m
SO-7304
(na słupie)
YAKY 4x10
10 m
YAKY 4x35
51 m
Proj. zmiana nr
Z35____
Z-201-1

Proj. ASA 500-10
Proj. RE ≤ 10 Ω
43/44 m

Istn. SL-202/P
ŻN-10 - dem.
Proj. SL-2/P
E-10,5/4,3

YAKY 4x35, 62 m
YAKY 4x25, 25 m
Proj. zmiana nr
Z35____
Z-202-1

38/39 m
Istn. 4xAL 70, 38 m - dem.
Proj. AsXSn 4x120
Istn. 1xAL 25 - dem.
Proj. AsXSn 2x25

Istn. SL-203/N
2xŻN-10 - dem.
Proj. SL-3/N
E-10,5/6

Istn. 2x AsXSn 4x70, 2x8 m
- proj. przeniesienie na SL-208

Istn. RSA 1/3
WT-1/gF, 63A, 500V
- proj. przeniesienie na SL-208

40/41 m
Istn. 4xAL 70, 40 m - dem.
Proj. AsXSn 4x120
Istn. 1xAL 25 - dem.
Proj. AsXSn 2x25

Istn. SL-204/P
ŻN-10 - dem.
Proj. SL-4/P
E-10,5/4,3

40/41 m
Istn. 4xAL 70, 40 m - dem.
Proj. AsXSn 4x120
Istn. 1xAL 25 - dem.
Proj. AsXSn 2x25

Istn. SL-205/N
ŻN-10 - dem.
Proj. SL-5/N
E-10,5/4,3

41/42 m
Istn. 4xAL 70, 38 m - dem.
Proj. AsXSn 4x120
Istn. 1xAL 25 - dem.
Proj. AsXSn 2x25

Istn. SL-206/N
2xŻN-10 - dem.
Proj. SL-6/N
E-10,5/6
(nowa lokalizacja)

Istn. SP-dz. 144/30 (na słupie)
- proj. przeniesienie na SL-208

Licznik nr 30164209
P 3f kwh
Istn. WT-00/gF 500 V
40 A
160 A
RBK 00, 3P
LZ Ø

Istn. WLZ
dz. 144/30
P=40 kW (zwiększenie mocy o 14 kW)
P/25/081633

YAKY 4x35
10 m - dem.

Proj. ASA 500-10
Proj. RE ≤ 10 Ω
30/31 m

Istn. SL-207/P
ŻN-10 - dem.
Proj. SL-7/N
E-10,5/6
(nowa lokalizacja)

Istn. 4xAL 70, 31 m - dem.
Proj. AsXSn 4x120
Istn. 1xAL 25 - dem.
Proj. AsXSn 2x25

YAKY 4x35
10 m
Proj. zmiana nr
Z35____
SP-dz. 144/30
(na słupie)

Istn. SP-dz. 144/30 (na słupie)
- z przeniesienia ze SL-206
Proj. zmiana nr Z35____

Licznik nr 30164209
P 3f kwh
Istn. WT-1/gF, 50 A, 500 V - dem.
Proj. WT-00/gF 500 V
63 A
160 A
RBK 00, 3P
LZ Ø

Istn. WLZ
dz. 144/30
P=40 kW (zwiększenie mocy o 14 kW)
P/25/081633

Proj. YAKXS 4x35, 10 m

Proj. ASA 500-10
Proj. RE ≤ 10 Ω
23/24 m

Istn. SL-208/ON
2xŻN-10 - dem.
Proj. SL-8/N
E-10,5/10

Istn. 4xAL 70, 24 m - dem.
Proj. AsXSn 4x120
Istn. 1xAL 25 - dem.
Proj. AsXSn 2x25

Proj. zmiana nr
Z35____
SP-dz. 144/30

Proj. mufa
SMHSV 6-50

Zabep. wzdłużne
i kabel - dem.

Istn. YAKY 4x25 - dem.
10 m

Proj. YAKXS 4x35, 10 m

AsXSn 4x70
43 m
kierunek
SL-208A

Proj. ASA 500-10
Proj. RE ≤ 10 Ω

Proj.
RSA 1/3
WT-1/gF, 63A, 500V
(przeniesienie ze SL-203)

Istn. Konstrukcja pod bocianie
gniazdo - przełożyć na nowy słup 208

Proj. zmiana nr Z35____
ZK-dz. 150/16
YAKY 4x120
47 m
Z-208A-1
Proj. zmiana nr Z35____
YAKXS 4x35
54 m

Proj. zmiana nr Z35____
ZK-dz. 150/14
YAKY 4x35
48 m
ZK-Górska 25
Proj. zmiana nr Z35____
YAKY 4x35
12 m

Proj. zmiana nr Z35____
ZK-dz. 150/23
YAKY 4x35
54 m
Z-210-1A
Proj. zmiana nr Z35____
YAKY 4x35
24 m

Proj. zmiana nr Z35____
ZK-dz. 150/5
YAKY 4x35
33 m
ZK-dz. 144/15
Proj. zmiana nr Z35____
YAKY 4x35
22 m

Proj. zmiana nr Z35____
ZK-dz. 150/6
YAKY 4x70
26 m
SP-dz. 150/26
Proj. zmiana nr Z35____
YAKY 4x35
10 m

Proj. zmiana nr Z35____
Z-212-1
YAKY 4x70
59 m

kierunek SL-208
AsXSn 4x70
43 m

Proj. zmiana nr SL-9
208A/N
AsXSn 4x70
23 m

Proj. zmiana nr SL-10
209/N
AsXSn 4x70
50 m

Proj. zmiana nr SL-11
210/N
AsXSn 4x70
50 m

Proj. zmiana nr SL-12
211/P
AsXSn 4x70
50 m

Proj. zmiana nr SL-13
212/P

RE ≤ 10 Ω

Z-209-1
Proj. zmiana nr Z35____
YAKY 4x35
57 m

ZK-Górska 21
Proj. zmiana nr Z35____
YAKY 4x35
51 m

Z-212/1A
Proj. zmiana nr Z35____
YAKY 4x35
42 m


Z-210-1
Proj. zmiana nr Z35____
YAKY 4x120
23 m

UWAGI:
- zastosować wkładki topikowe 500 V, ETI Polam
* - obudowa przystosowana do plombowania
Zestaw układu pomiarowego składa się z:
- ogranicznika mocy
- tablicy licznikowej uniwersalnej
- listwy zaciskowej
- Proj. zmianę numeracji obwodu na "02"

Energa operator

Uzgodnienie wystawione wyłącznie w formie elektronicznej.
Energa-Operator S.A. Oddział w Gdańsku
Dział Dokumentacji Energetycznej
Dokumentację projektową sprawdzono pod względem zgodność z 2026/09/07006/35MMD
Uzgodnienie nr P/25/081633
Data uzgodnienia 16.10.2026

KP PROJEKT S.C. Karolina Landowska, Paweł Narloch ul. Moniuszki 7/8, 83-400 Kościerzyna, NIP 591-171-89-63	KP PROJEKT
Projektował: mgr inż. Rafał Gruchała-Węsierski Upr. nr POM/0169/PWBE/17, specjalność: instalacyjna	Data: 12.2025
Opracował: Paweł Narloch	Data: 12.2025
Inwestor: ENERGA-OPERATOR SA Odział w Gdańsku	OBI/35/2505178
Temat: Przebudowa linii napowietrznej nn 0,4kV	
Lokalizacja: jednostka ewidencyjna: Stężyca [220506_2]; obręb: Szymbark [0015]; działki nr: 144/30, 226/2	
Tytuł: Schemat przebudowy sieci	Rys. E03

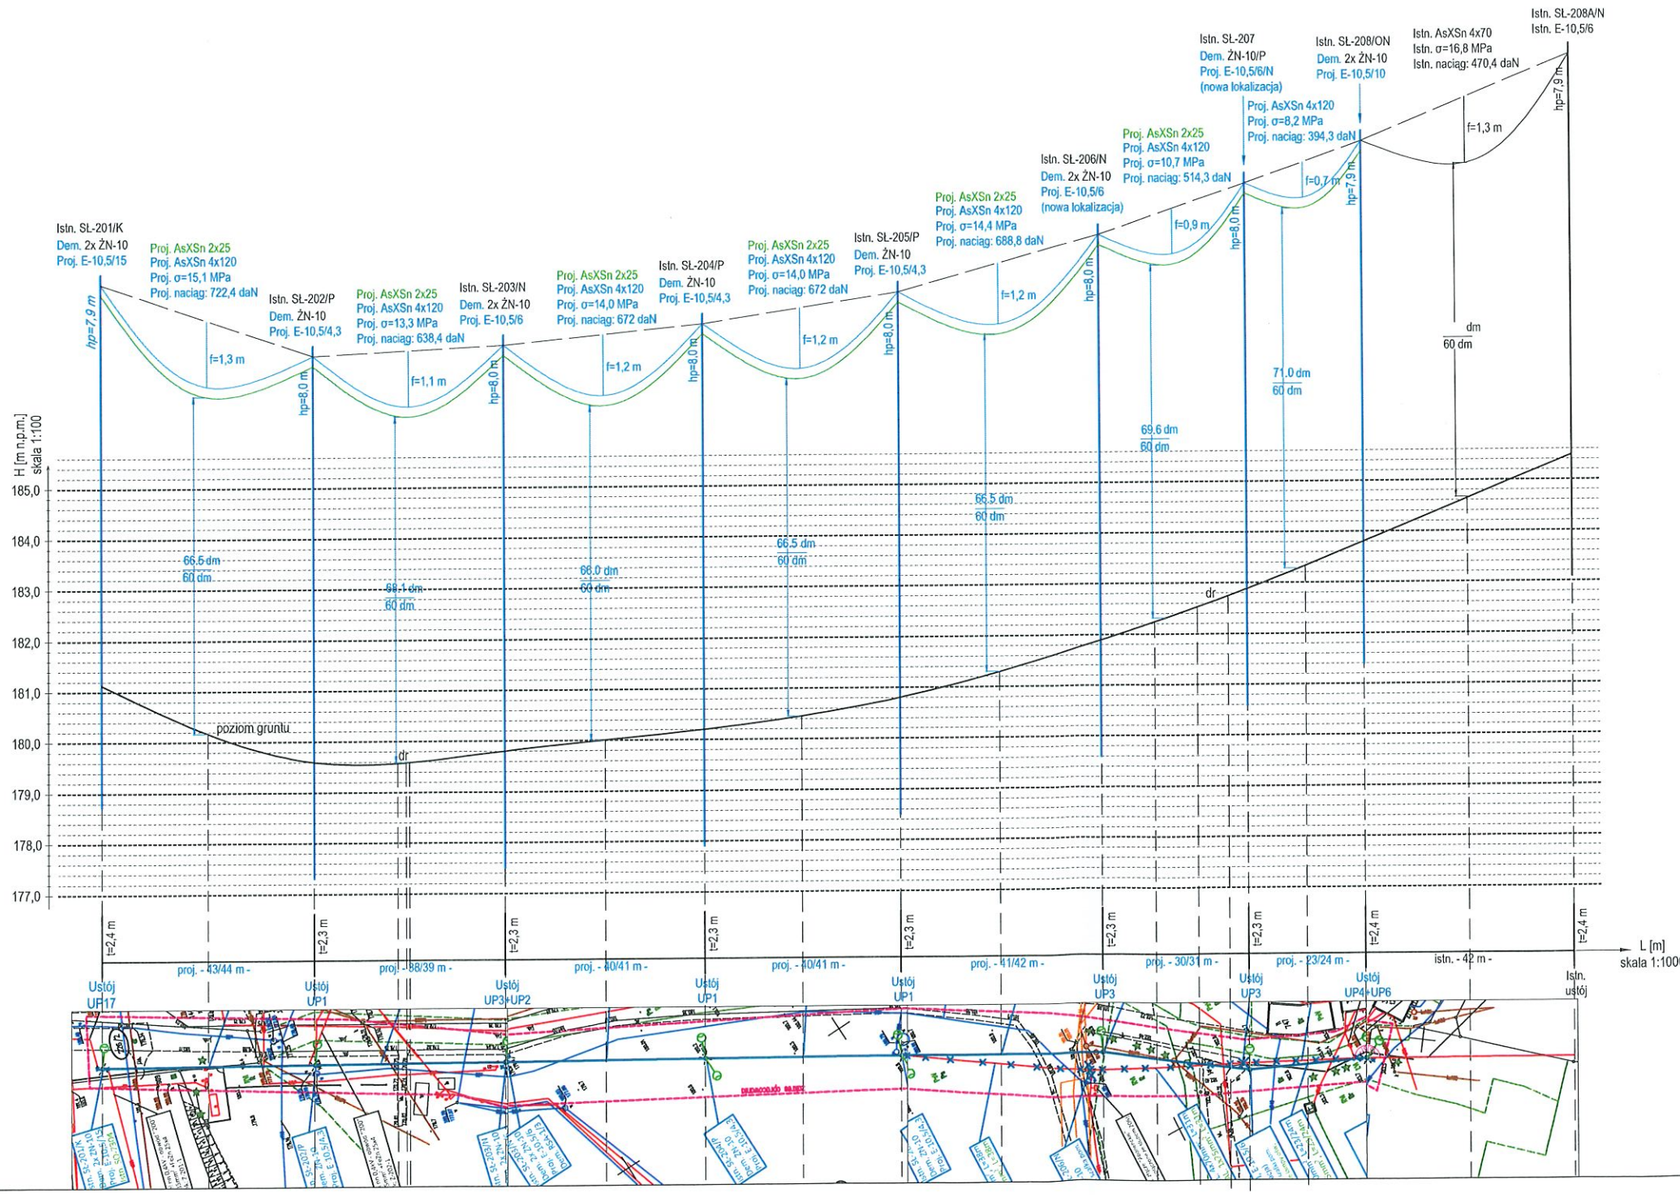

Skala pionowa 1:100
Skala pozioma 1:1000

OZNACZENIA:
t - głębokość posadowienia słupa
hp - wysokość zawieszenia przewodów
f - zwis przewodu w przęśle (dla 40 st. C)
min. odległość przewodów od powierzchni ziemi: 5,0 m + 1 m = 6,0 m
odległość przewodów od powierzchni ziemi podano w dm
Xn - odległość przewodów od powierzchni ziemi
X - min. odległość przewodów od powierzchni ziemi

KP PROJEKT S.C. Karolina Landowska, Paweł Narloch ul. Moniuszki 7/8, 83-400 Kościerzyna, NIP 591-171-89-63	KP PROJEKT
Projektował: mgr inż. Rafał Gruchała-Węsierski Upr. nr POM/0169/PWBE/17, specjalność: instalacyjna	Data: 05.2026
Opracował: Paweł Narloch	Data: 05.2026
Inwestor: ENERGA-OPERATOR SA Odział w Gdańsku	OBI/35/2505178
Temat: Przebudowa linii napowietrznej nn 0,4kV	
Lokalizacja: jednostka ewidencyjna: Stężyca [220506_2]; obręb: Szymbark [0015]; działki nr: 144/30, 226/2	
Tytuł: Profil linii napowietrznej 0,4 kV	Rys. E04