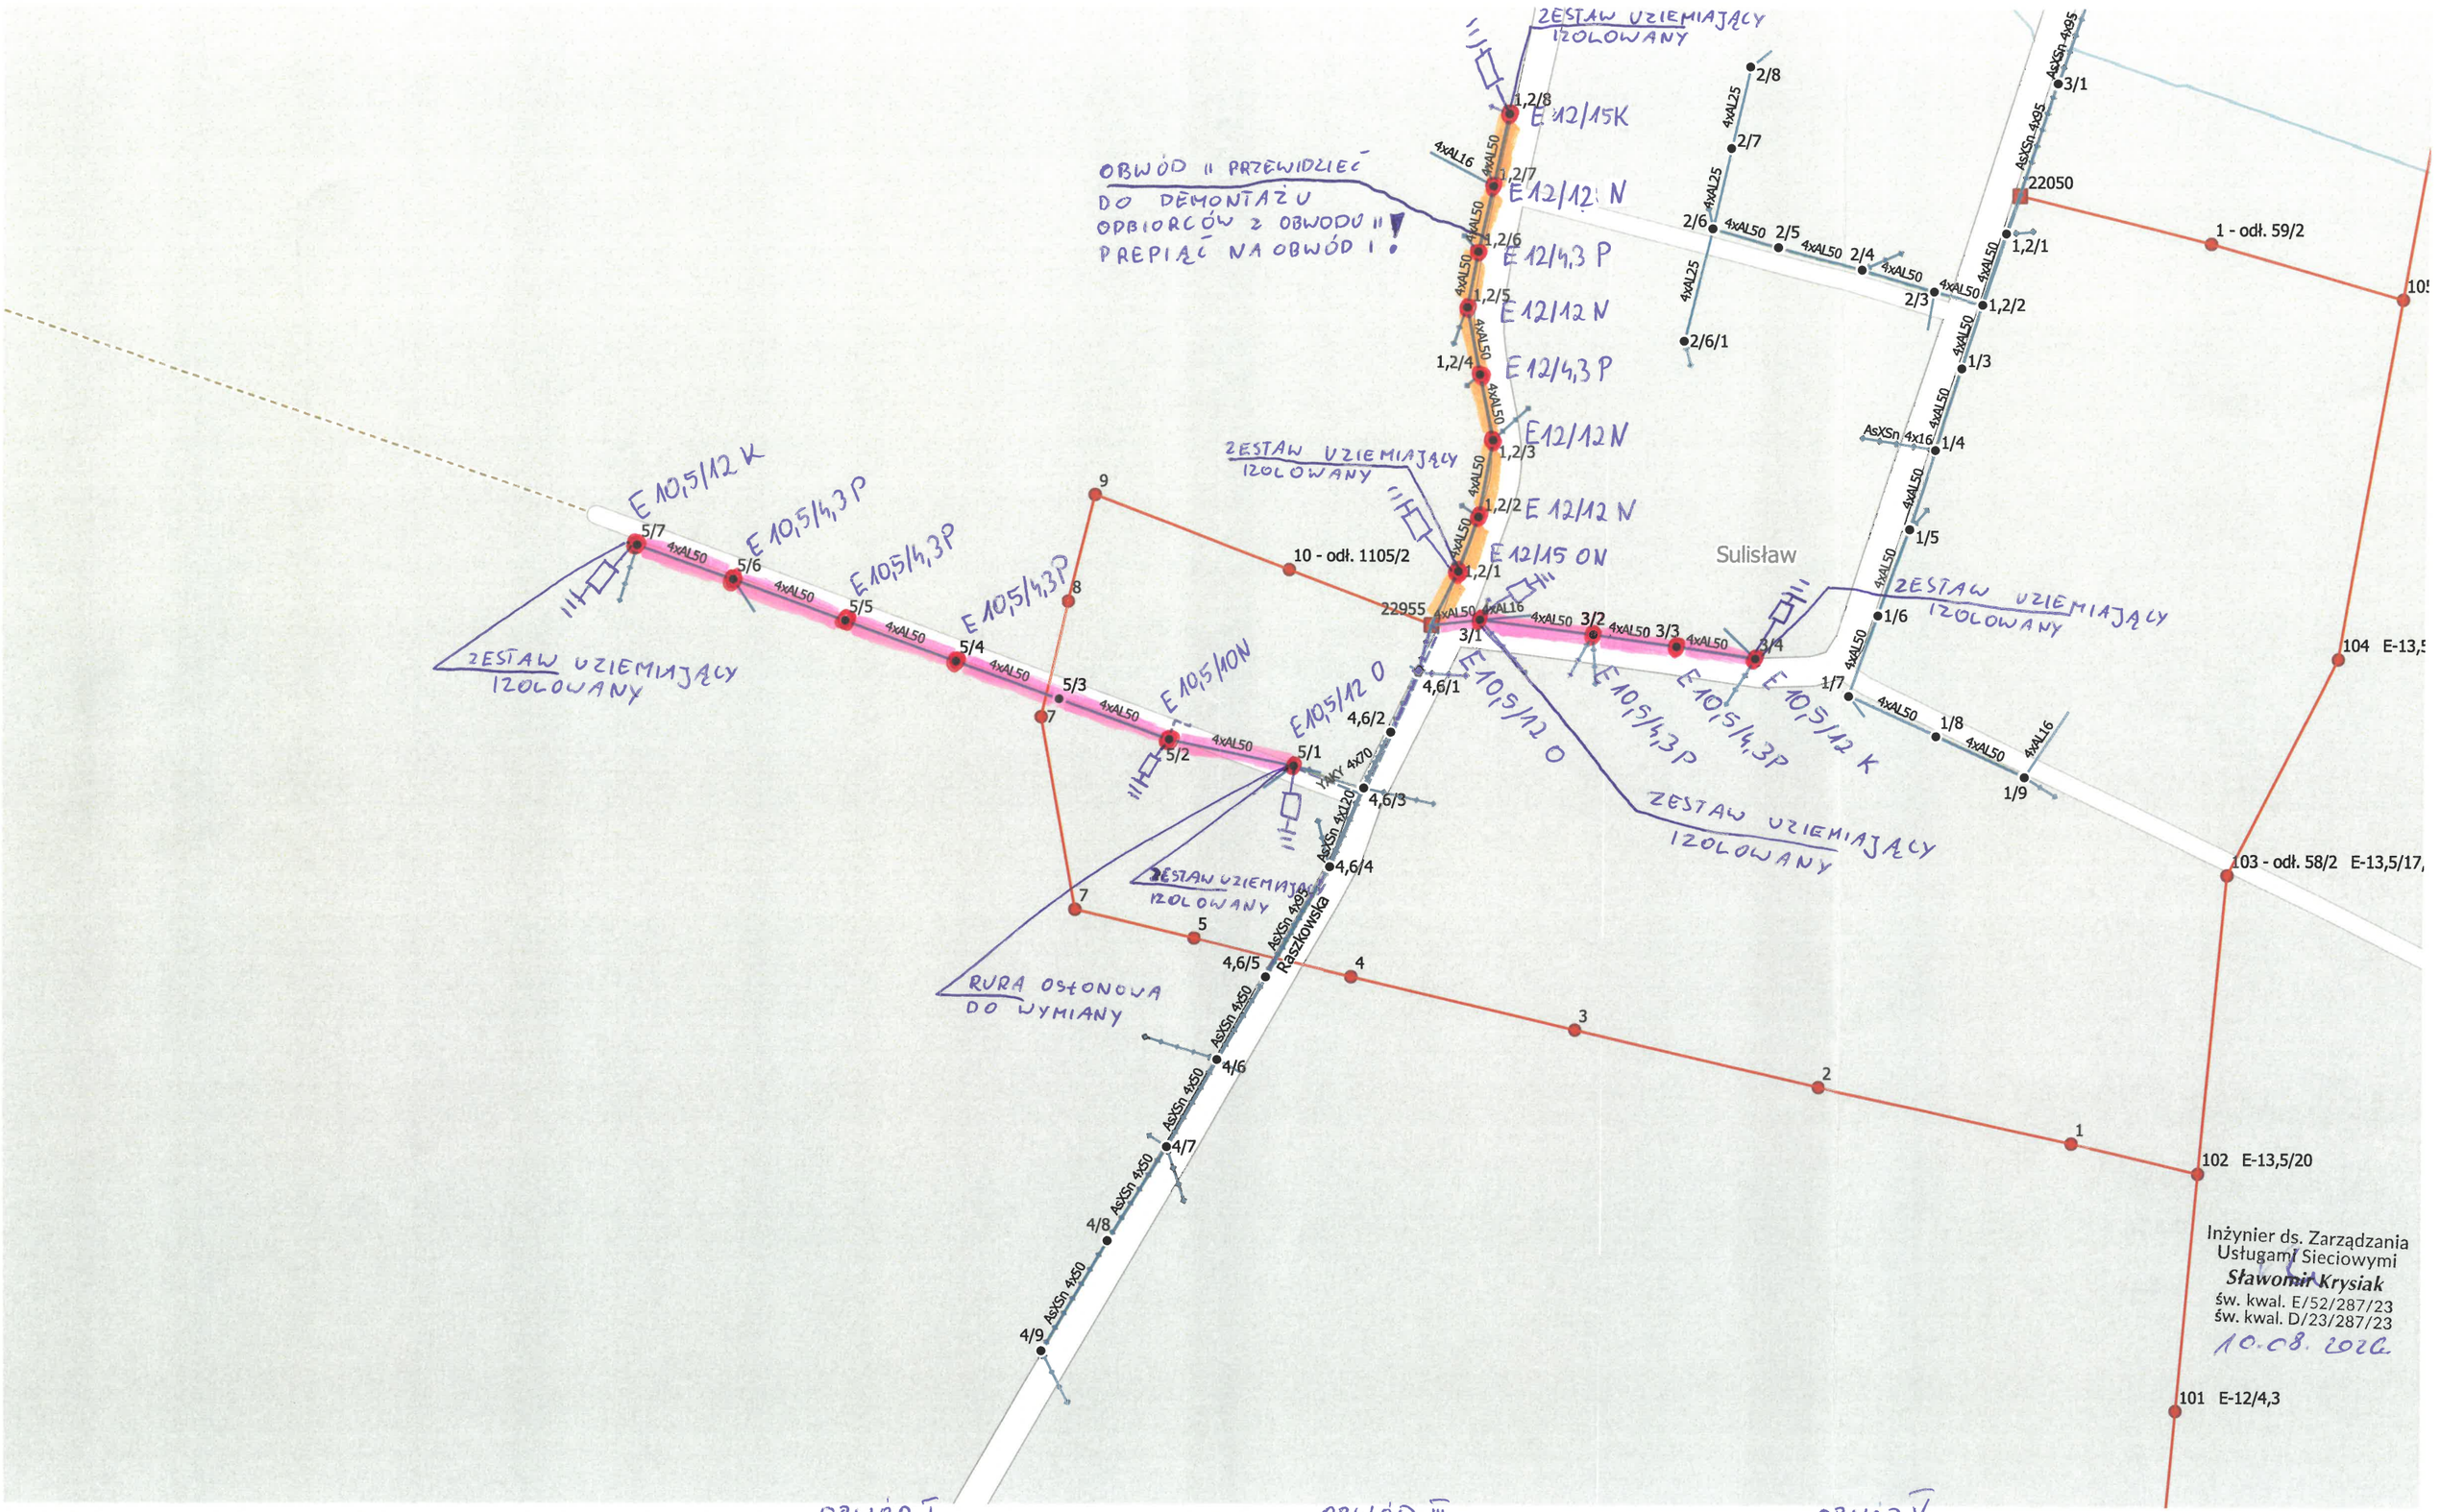


SULISŁAW 22955/101/102/103/105

OBWÓD I 4x120 AsXSn dł. 228/250 m

OBWÓD II - DEMONTAŻ 4x50 AL dł. 228 m

OBWÓD III 4x95 mm² AsXSn dł. 141 m/158 m

OBWÓD V 4x95 mm² AsXSn dł. 303/318 m

CAPEX

• 18 szt. stupów