
RZUT WIATY
skala 1:100

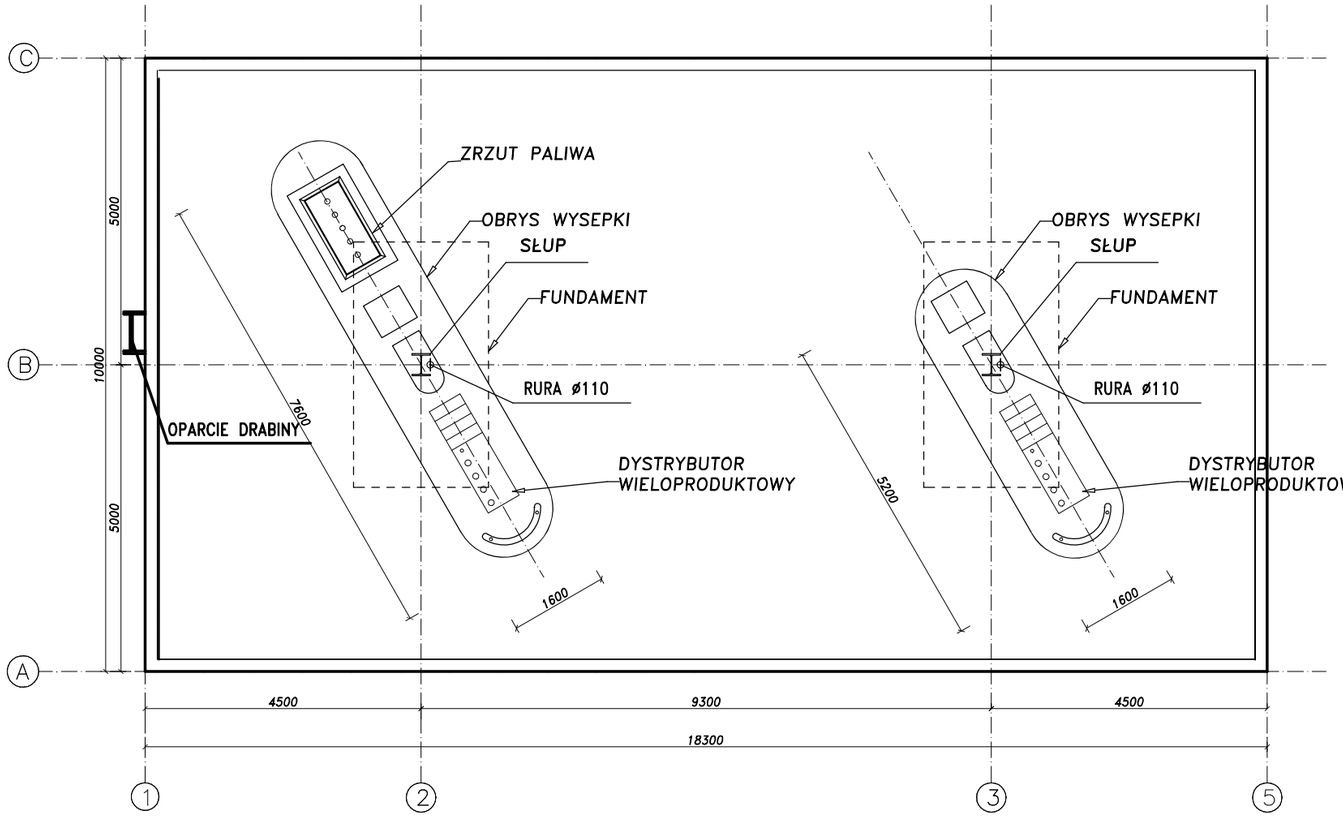

UWAGA:
RYSUNEK ROZPATRYWAĆ Z PROJ. KONSTRUKCJI
- OŚWIETLENIE WIATY WG, ODRĘBNEGO OPRACOWANIA

Agencja Inwestycyjna
SONGDAL Sp. z o.o.
60-628 Poznań, ul. Wojska Polskiego 84
tel. 0○ 665 94 00, tel./fax 061 665 87 77

Inwestor: ORLEN
Płock, ul. Chemików 7

Budowa stacji paliw wraz z infrastrukturą techniczną
na działkach ew. nr:763/70/i 763/42,
w Solcu Kujawskim, obręb 0001 Solec Kujawski
woj. kujawsko – pomorskie

Projekt: PROJEKT ARCHITEKTONICZNO-BUDOWLANY

Temat: WIATA –RZUT		Data: 20.04.26
Etap: PROJEKT BUDOWLANY	Branża: P.A.B.	Skala: 1:100

Projektował: mgr inż. arch. Aleksandra Wasiewicz-Gomoliszewska nr upr.WP-OIA/OKK/UpB/3/2007

Sprawdził: mgr inż. arch. Iwona Olszewska nr upr.7131/21/P/2004

NR RYSUNKU: Tom 4.1-01