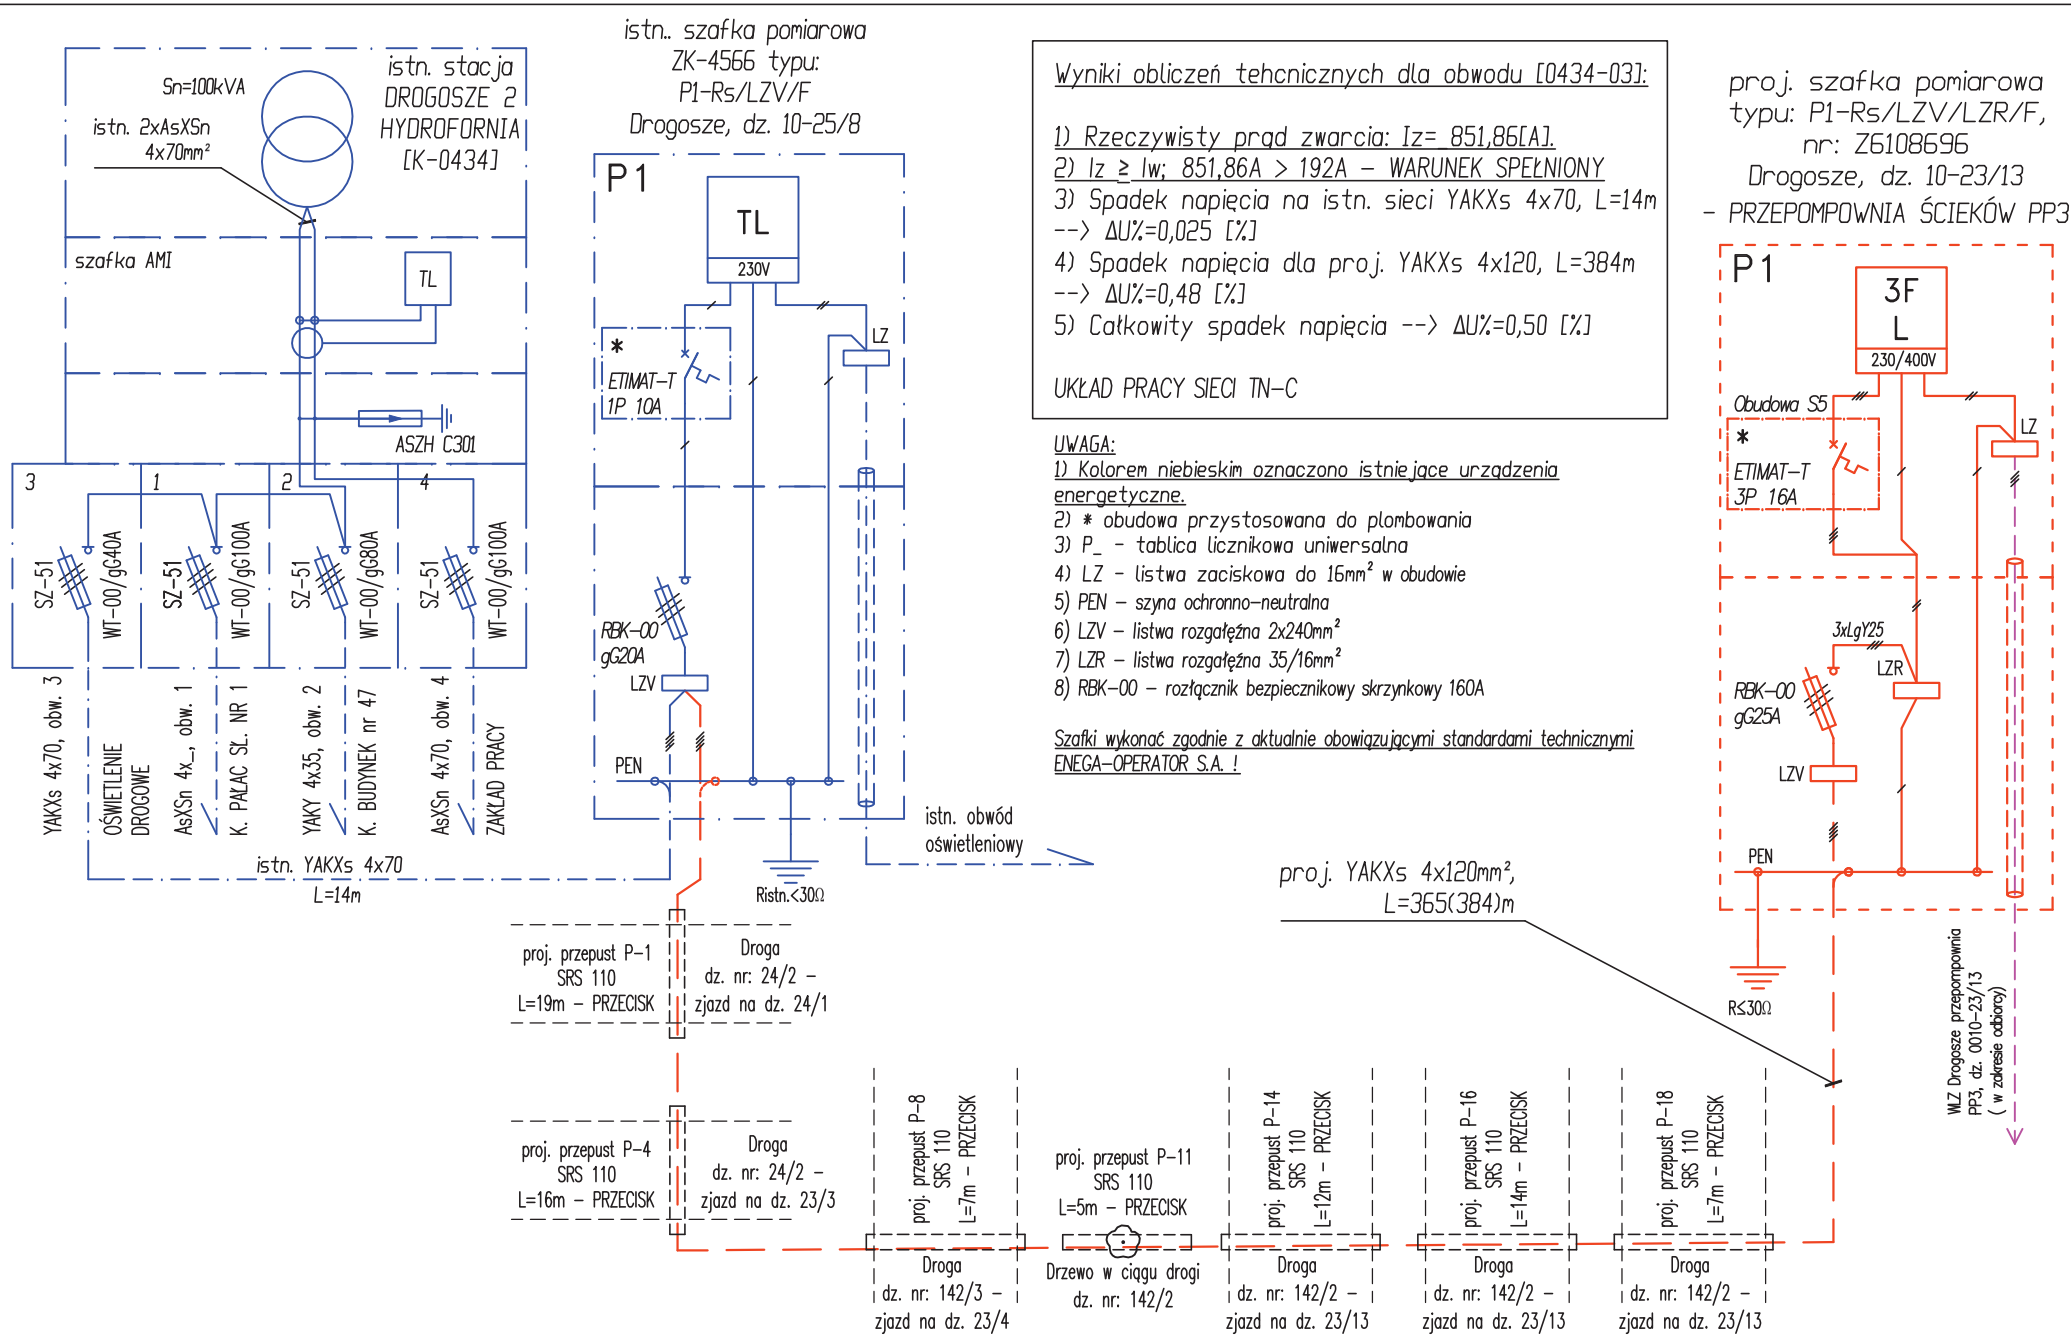


Prawa autorskie zastrzeżone. USTAWA z dn. 4.02.1994r

Projektant:	mgr inż. Szymon Biełaga		AMBRAline Szymon Biełaga		Nazwa rysunku:	Schemat jednokreskowy projektowanego przyłącza nn-0,4kV (PW_v2)	RYS. NR E-02
Nr upr.:	PDL/0143/POOE/12		15-073 Białystok, ul. Starobojarska 8 m. 4		Obiekt:	Budowa przyłącza elektroenergetycznego nn-0,4kV.	
Nr ZADANIA:	OBI/61/2501906		Data: 30.09.2026r.	Skala: - - -	Inwestor:	ENERGA-OPERATOR S.A. z siedzibą w Gdańsku, ul. Marynarki Polskiej 130; 80-557 Gdańsk	ARKUSZ NR 1