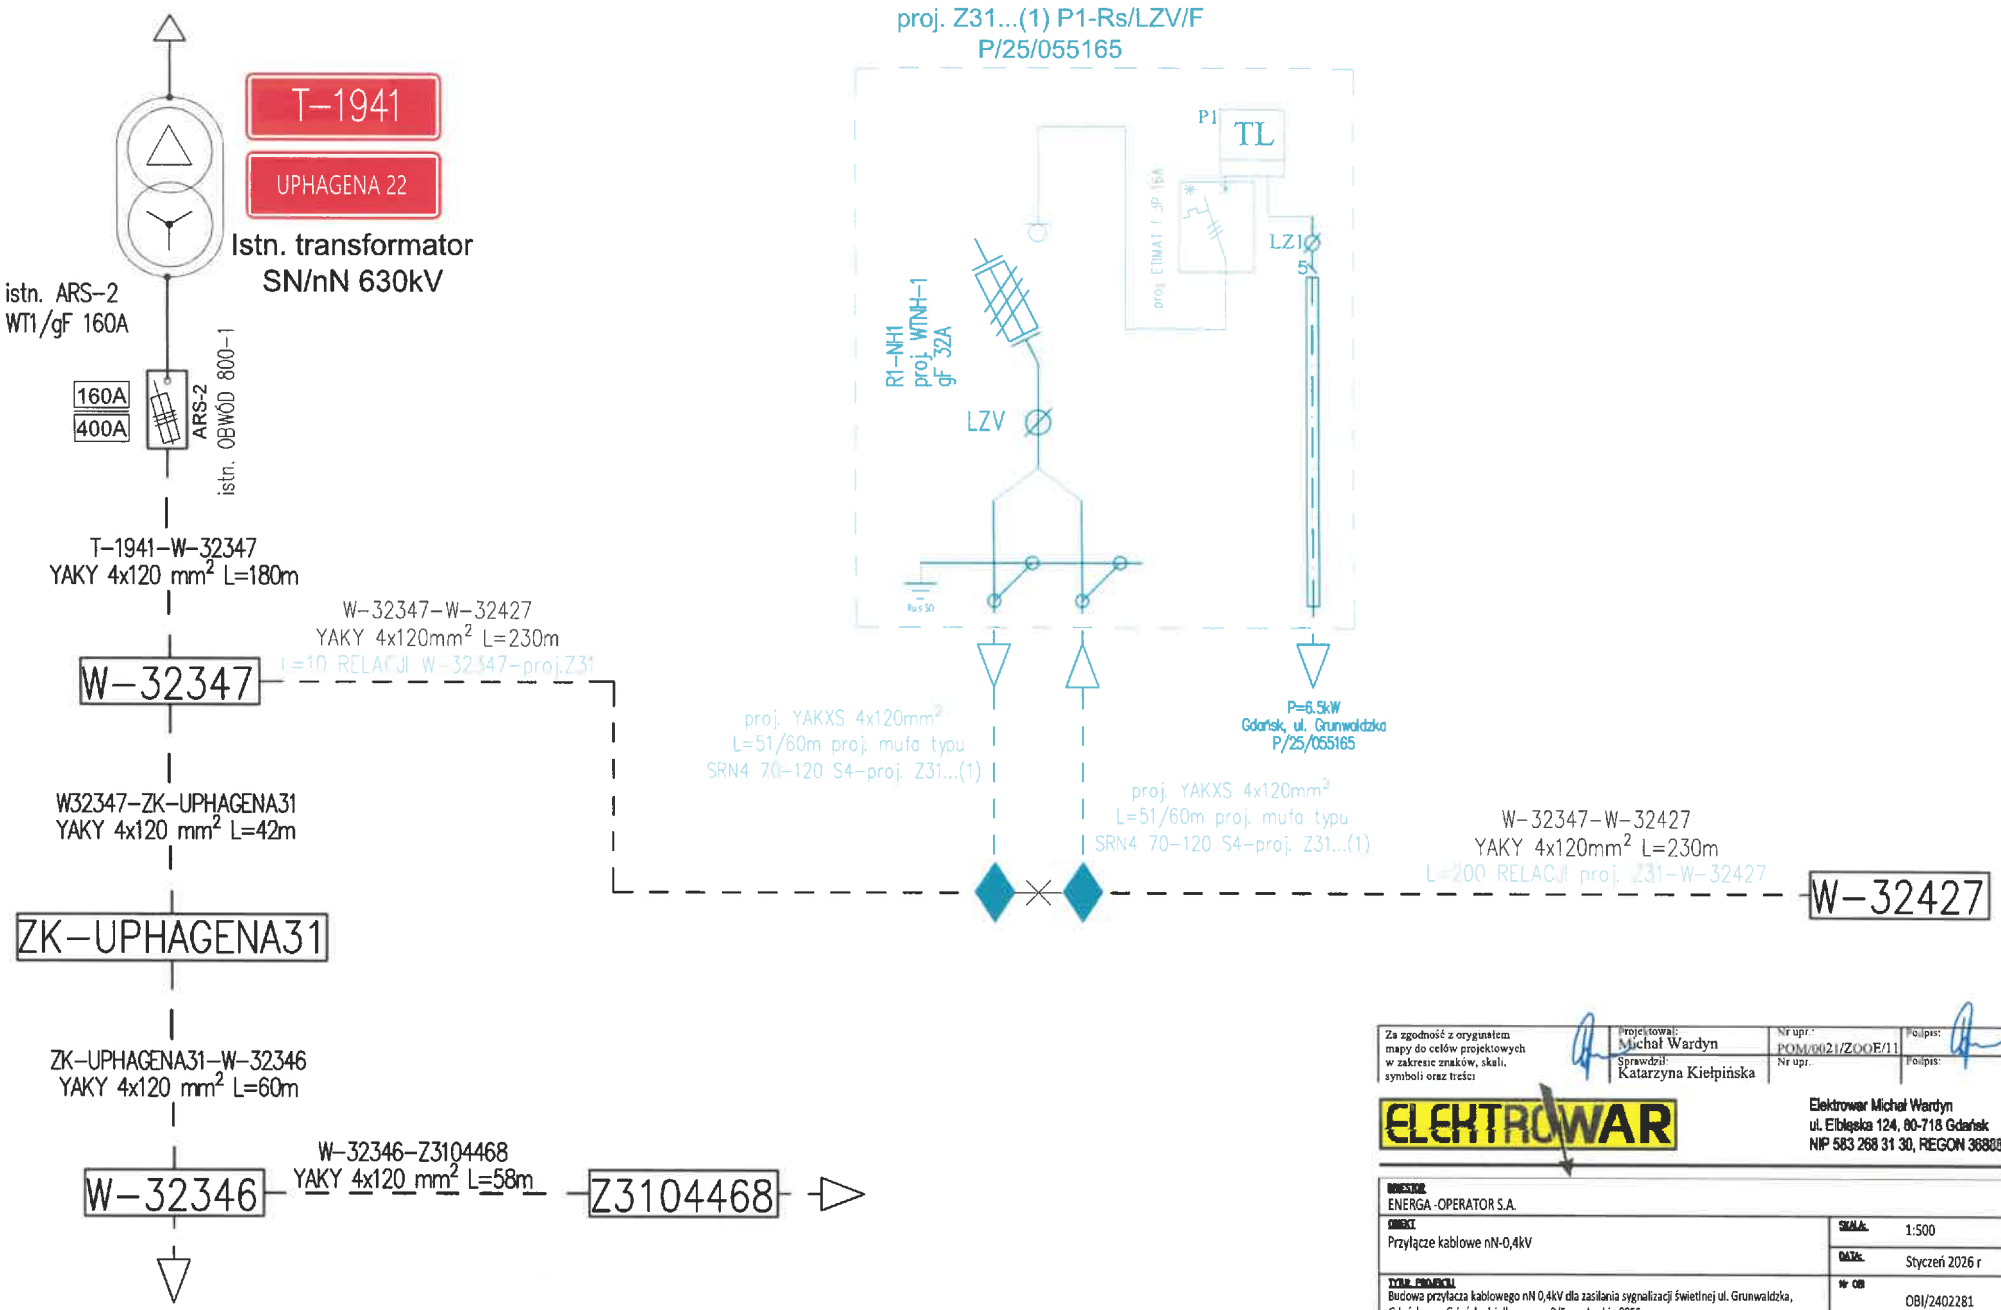


Za zgodność z oryginałem mapy do celów projektowych w zakresie znaków, skali, symboli oraz treści

Projektował: Michał Wardyn
Sprawdził: Katarzyna Kiełpińska

Nr upr.: POM/0021/ZOOE/11
Nr upr.

Podpis:
Podpis:

ELEKTROWAR

Elektrowar Michał Wardyn
ul. Elbląska 124, 80-718 Gdańsk
NIP 583 268 31 30, REGON 368883164

INWESTOR
ENERGA -OPERATOR S.A.

OBIEKT
Przyłącze kablowe nN-0,4kV

SKALA: 1:500

DATA: Styczeń 2026 r

TYTUŁ PROJEKTU
Budowa przyłącza kablowego nN 0,4kV dla zasilania sygnalizacji świetlnej ul. Grunwaldzka, Gdańsk, gm. Gdańsk, działka numer 2/5, w obrębie 0055.

Nr OBI: OBI/2402281

Nr rysunku: E2

NAZWA RYSUNKU
Schemat sieci nN 0,4kV

Nr arkusza | Ilość arkuszy