MAPA DO CELÓW PROJEKTOWYCH

Oznaczenie kancelaryjne zgłosz. pracy geodezyjnej		ODGK.6640.605.2026
Miejscowość, numer działki		Granice dz. 82/3
Jednostka ewidencyjna	identyfikator	300804_2
	nazwa	Łęka Opatowska – ob. wiejski
Obręb ewidencyjny	identyfikator	300804_2.0008
	nazwa	Siemianice
Skala mapy		1:500
Nazwa układu współrzędnych	prostokątnych płaskich	PL-2000.6
	wysokości	PL-EVRF2007-NH
Oznaczenie i informacje o służebnościach gruntowych mających wpływ na zagospodarowanie gruntów, zlokalizowanych w granicach projektowanej inwestycji		W granicach projektowanej inwestycji nie badano służebności gruntowych
Oznaczenie i symbol konturu użytku gruntowego, który nie jest ujawniony w bazie danych ewidencji gruntów i budynków		–
		–
		–

UWAGA: Nie wyklucza się istnienia w terenie innych przewodów, o których brak informacji wynika z zaszłości historycznych lub niedopełnienia przepisów zgłoszenia do inwentaryzacji (Ustawa: Prawo geodezyjne i kartograficzne – z 17.05.1989 r. t.j. Dz. U. 2024 r. poz. 1151, 1824)

GEO-DOM PAWEŁ KRUPIŃSKI
63-600 KĘPNO, UL. WARSZAWSKA 15/1
NIP: 619-190-98-70 tel. 696 929 849
e-mail: geodom.pk@gmail.com


GEODETA UPRAWNIONY
MGR INŻ. PAWEŁ KRUPIŃSKI
UPR. NR 21961

Oznaczenie granic obszaru, który był przedmiotem aktualizacji	----------
Godło mapy	6.150.22.07.3.2


Poświadczam, że niniejszy dokument został opracowany w wyniku prac geodezyjnych i kartograficznych, których rezultaty zawiera operat techniczny pozytywnie zweryfikowany. Jednocześnie informuję, że jestem świadomy odpowiedzialności karnej za złożenie fałszywego oświadczenia.

Identyfikator zgłoszenia prac geodezyjnych	***ODGK.6640.605.2026***
Organy służby geodezyjnej, który otrzymał zgłoszenie	***STAROSTA KĘPIŃSKI***
Wykonawca prac geodezyjnych	***GEO-DOM PAWEŁ KRUPIŃSKI 63-600 KĘPNO WARSZAWSKA 15/1***
Nr oraz data sporządzenia dokumentu zawierającego wynik pozytywnej weryfikacji	***Protokół weryfikacji Nr 1 z dn. 17.04.2026 r.***
Imię i nazwisko oraz uprawnień zawodowych kierownika prac	***Paweł Krupiński Nr uprawnień 21961***

SZKIC ORIENTACYJNY 1:10000

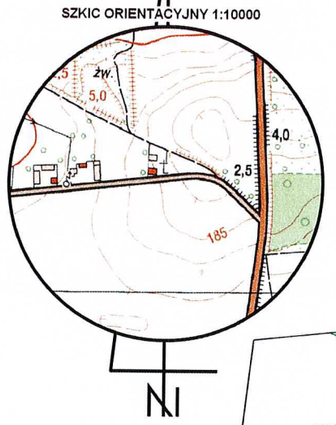


Pkt	Współrzędne X	Współrzędne Y
1	5673369,00	6510177,53
2	5673369,59	6510177,78
3	5673374,46	6510218,25
4	5673376,69	6510242,96
5	5673376,11	6510243,01

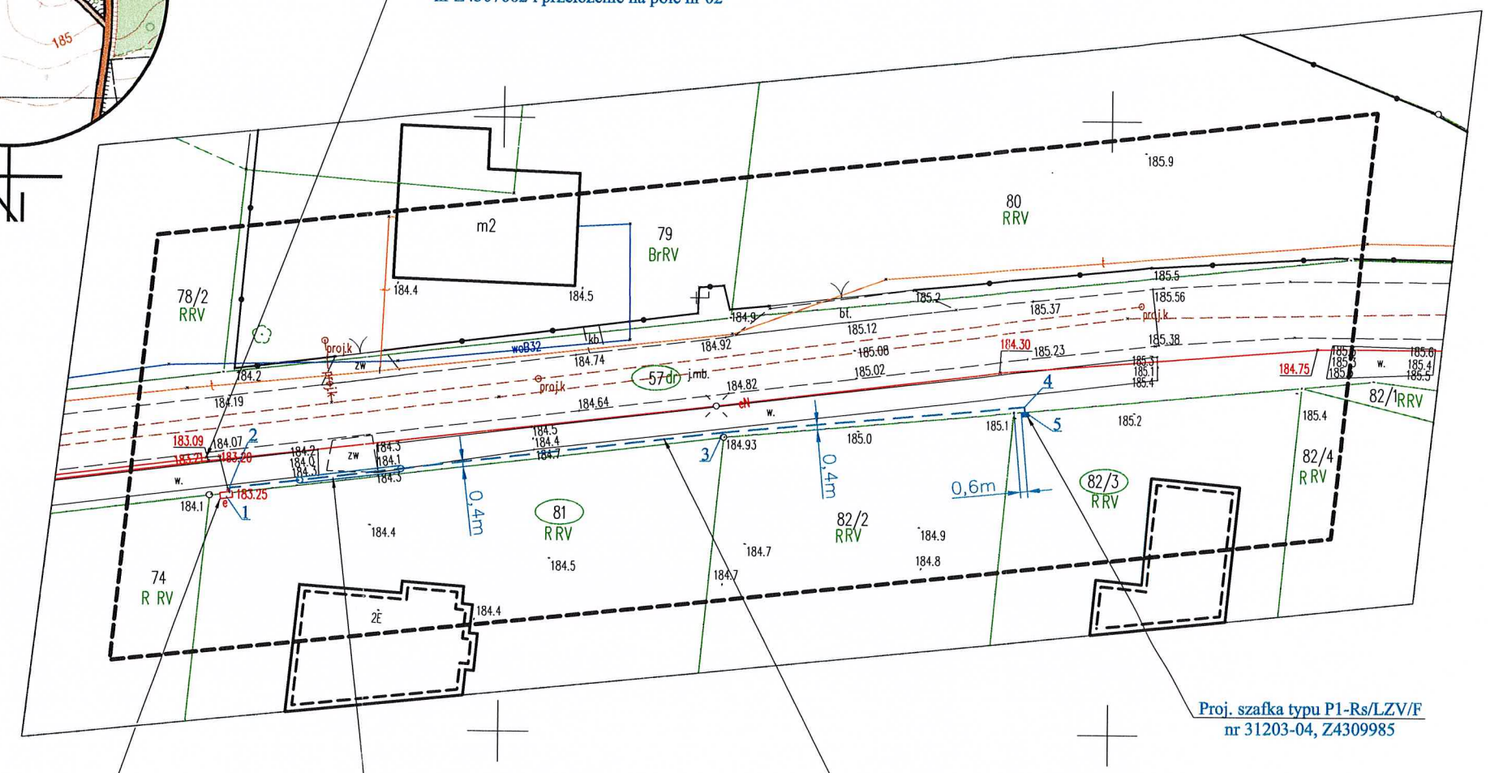


	PROJEKT ZAGOSPODAROWANIA TERENU
Obiekt:	*Budowa przyłącza elektroenergetycznego kablowego 0,4kV do zasilania budynku na dz.nr 82/3 w miejscowości Granice (obręb Siemianice) gm. Łęka Opatowska - zadanie nr OBI/43/2503884*
Zasilanie:	*Stacja nr 31203 Granice - obwód nr 04, szafka nr Z4307662*
Adres inwestycji:	*Granice (obręb Siemianice) działka nr 81, 57, 82/3*
Projektant: nr upr.	imię i nazwisko: tech. SYLWESTER KASPRZAK Upr. Kierownik Budowy i Robót w Specjalności Instalacyjno-Inżynieryjnej w Zakresie Sieci i Instal. Elektrycznych Dec. UAN 7342-88/94 U.W. Kalisz 63-600 Kępno, ul. Osińska 39 a tel. (0-62) 78 228-79 0-606-646-775 NIP 619-105-28-43 • Regon 250198528 Podpis:
Asystent projektanta:	
data:	05.2026
skala:	1:500
rys.nr	1

Proj. szafka typu P1-Rs/LZV/F
nr 31203-04, Z4309985

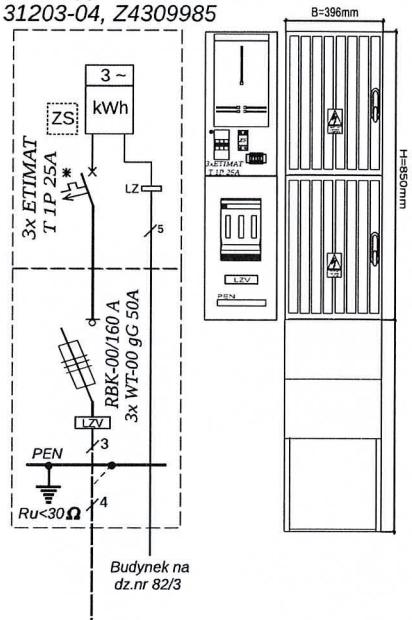

Istn. rozdzielnica szafowa typu
KRSN-P2/2F-NH2/2R-NH00/F
nr 31203-04, Z4307662

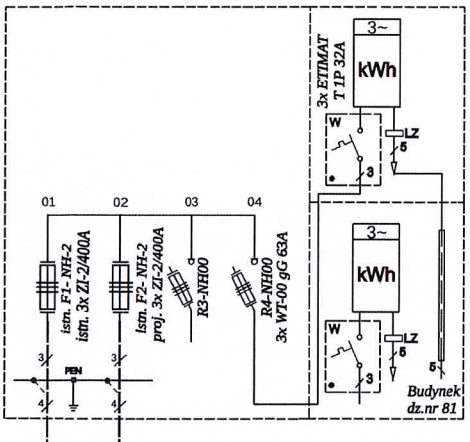

Proj. kabel NA2XY (YAKXS) 4x120mm²
długości 67/79m


Istn. kabel NA2XY (YAKXS) 4x120mm²
obwód nr 04 kierunek stacja nr 31203
wypięty z pola nr 01 rozdzielnicy
i przełożony na pole nr 02

UWAGA: Po wykonaniu przyłącza należy zaktualizować schemat i opaski kablowe w istniejącej szafce nr 31203-04, Z4307662.

W związku z brakiem możliwości wykonania uziemienia na całej długości trasy kabla z uwagi na jego ułożenie w rurze osłonowej metodą przecisku uziemienie wykonać jako punktowe przy pomocy taśmy stalowej ocynkowanej i prętów stalowych pomiedziowanych zgodnie z obowiązującymi standardami ENERGA-OPERATOR S.A..

Inwestor :	ENERGA-OPERATOR S.A. ul. Marynarki Polskiej 130, 80-557Gdańsk		
Obiekt :	Budowa przyłącza elektroenergetycznego kablowego 0,4kV do zasilania budynku na dz.nr 82/3 w m. Granice (obręb Siemianice) gm. Łęka Opatowska - OBI/43/2503884		
Zasilanie :	Stacja nr 31203 Granice - obwód nr 04, szafka nr Z4307662		
Temat :	Schemat zasilania - szafka pomiarowa typu P1-Rs/LZV/F		
	imię i nazwisko :	Podpis :	data:
Projektant : nr upr.	tech SYLWESTER KASPRZAK Upr. Kierownik Budowy i Robót w Specjalności Instalacyjno-Inżynieryjnej w Zakresie Sieci i Instal. Elektrycznych Dec. UAN 7342-88/94 U.W. Kalisz 63-600 Kępno, ul. Osińska 39 a tel. (0-62) 78 228-79 0-606-646-775 NIP 619-105-28-43 • Regon 250198528		06.2026
			skala:
Asystent projektanta :			rys.nr 2

Profil podłużny przecisku w miejscu utwardzenego wjazdu dz.nr 81

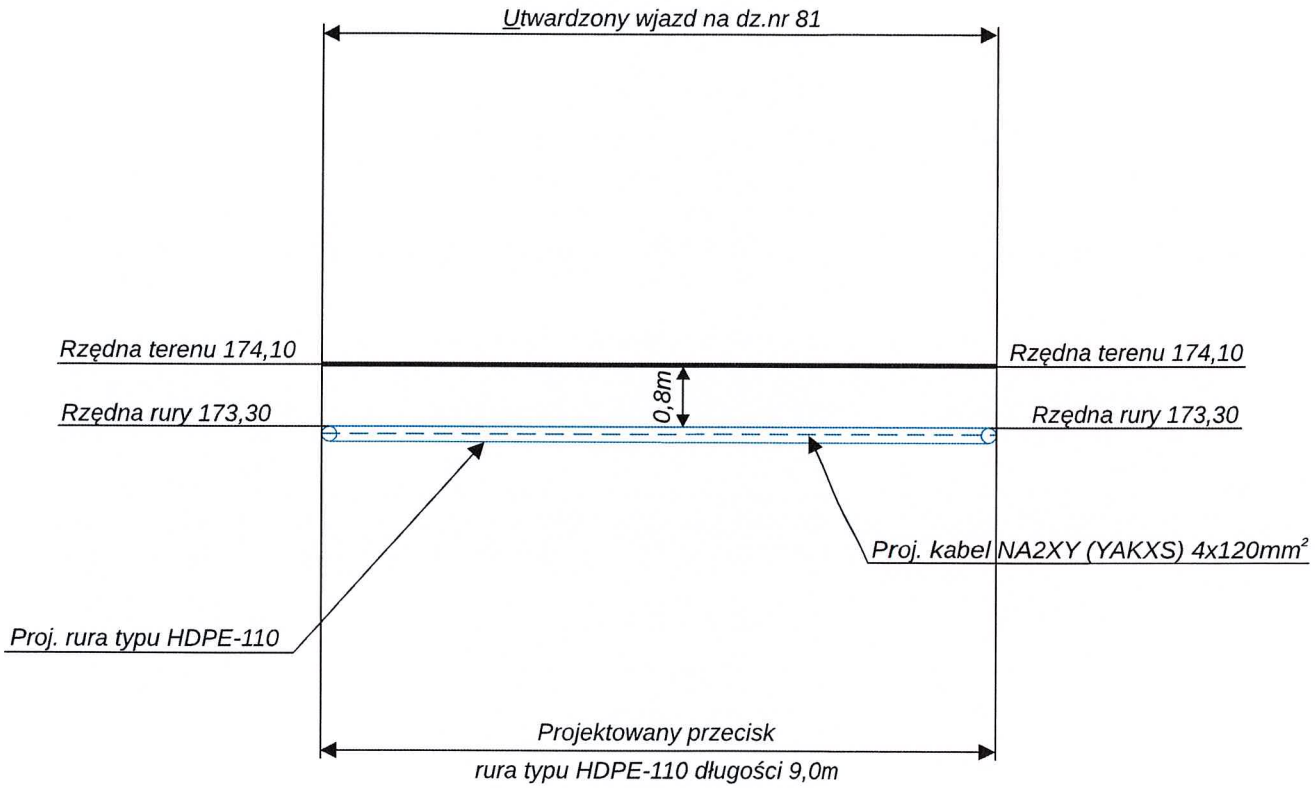

	PRZEKRÓJ PODŁUŻNY PRZECISKU - WJAZD NA DZ.NR 81		
Obiekt:	Budowa przyłącza elektroenergetycznego kablowego do zasilania budynk na dz.nr 82/3 w miejscowości Granice (obręb Siemianice) gm. Łęka Opatowska - OBI/43/2503881		
Adres inwestycji:	Granice (obręb Siemianice) dz.nr 81, 57, 82/3		
	imię i nazwisko :	Podpis :	data: 06.2026
Projektant: nr upr.	tech SYLWESTER KASPRZAK Upr. Kierownik Budowy i Robót w Specjalności Instalacyjno-Inżynieryjnej w Zakresie Sieci i Instal. Elektrycznych Dec. UAN 7342-88/94 U.W. Kalisz 63-600 Kępno, ul. Osińska 39 a tel. (0-62) 78 228-79 0-606-646-775 NIP 619-105-28-43 • Regon 250198528		skala: 1:100
Asystent projektanta:			rys.nr 3