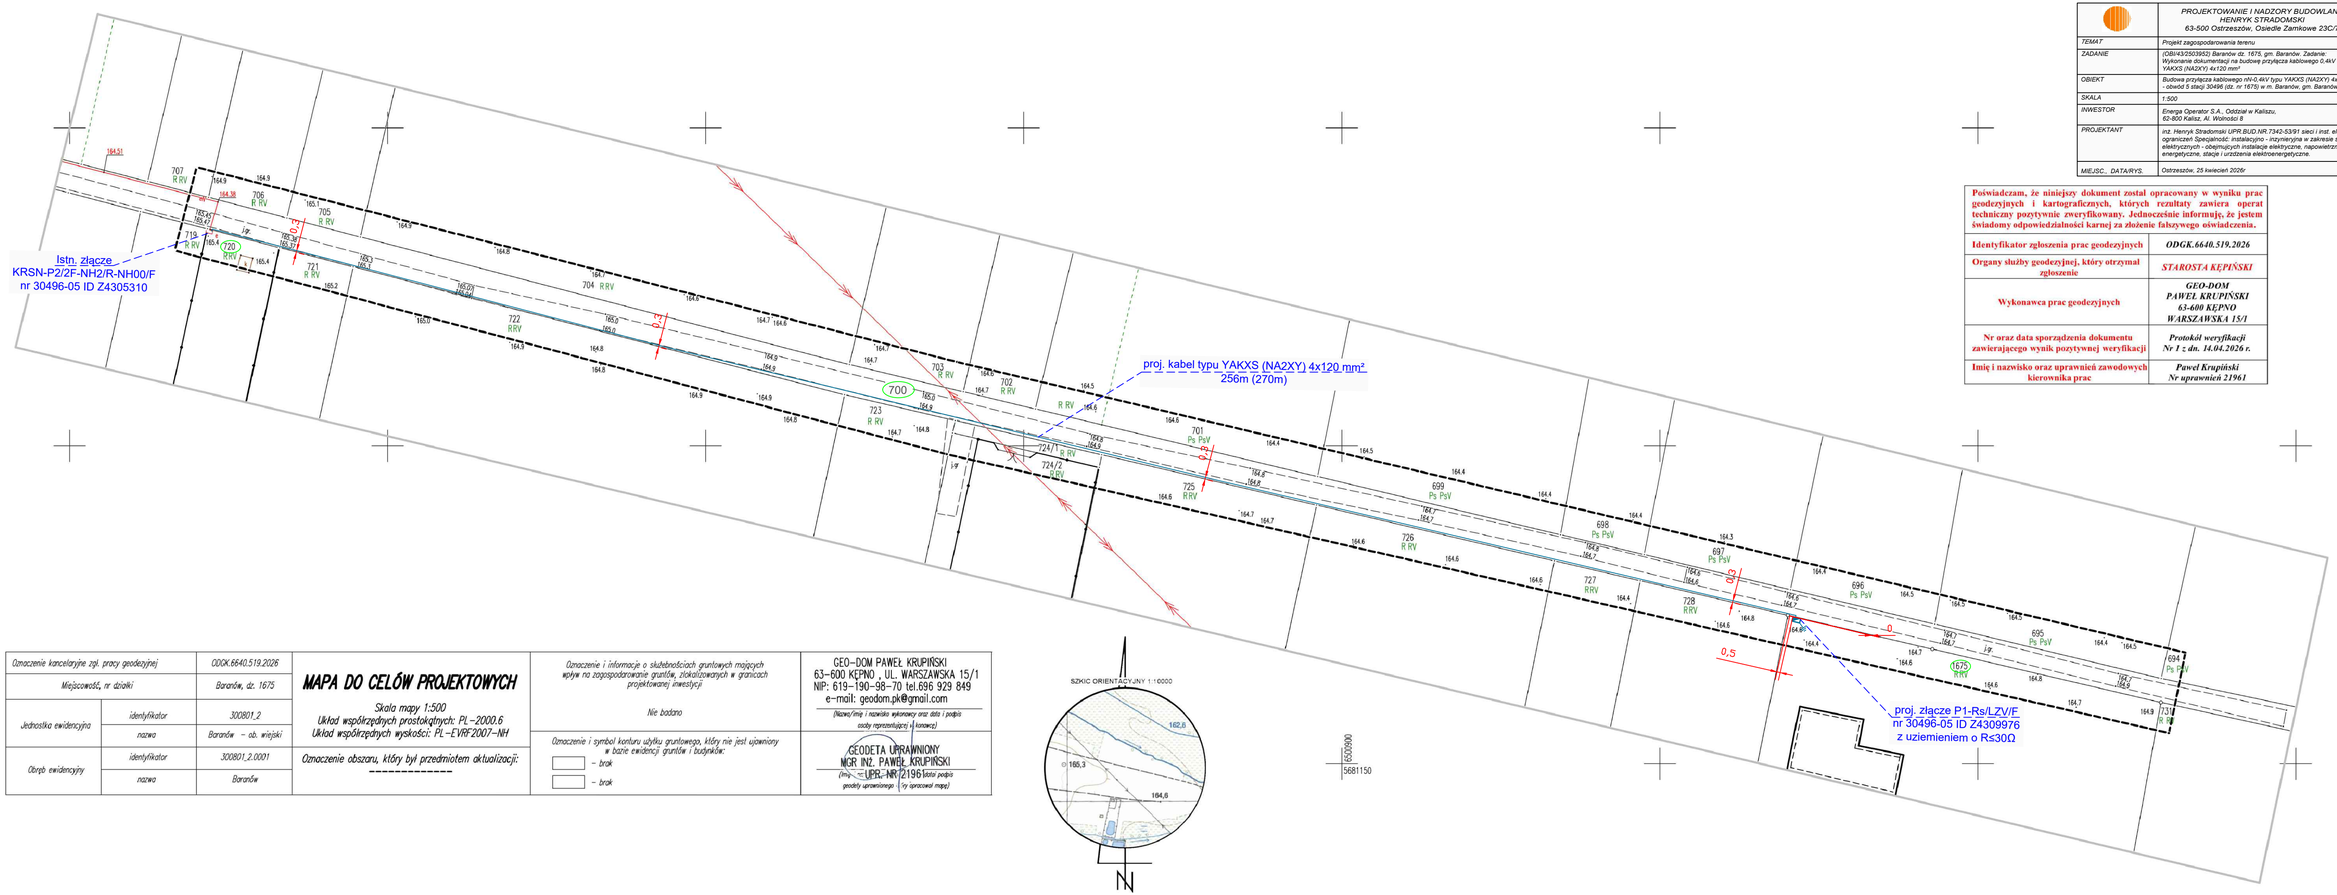


	PROJEKTOWANIE I NADZORY BUDOWLANE HENRYK STRADOMSKI 63-500 Ostrzeszów, Osiedle Zamkowe 23C/7
TEMAT:	Projekt zagospodarowania terenu
ZADANIE	(OBI/43/3503952) Baranów dz. 1675, gm. Baranów. Zadanie: Wykonanie dokumentacji na budowę przyłącza kablowego 0.4kV YAKXS (NA2XY) 4x120 mm²
OBIEKT	Budowa przyłącza kablowego nN-0.4kV typu YAKXS (NA2XY) 4x120mm² - obwód 5 słupi 30496 (dz. nr 1675) w m. Baranów, gm. Baranów
SKALA	1:500
INWESTOR	Energa Operator S.A., Oddział w Kaliszu, 62-800 Kalisz, Al. Wolności 8
PROJEKTANT	inż. Henryk Stradomski UPR.BUD.NR.7343-53/91 sieci i inst. elektryczne bez ograniczeń Specjalność: instalacyjno - inżynieryjna w zakresie sieci i instalacji elektrycznych - obejmujących instalacje elektryczne, napowietrzne i kablowe linie energetyczne, stacje i urządzenia elektroenergetyczne.
MIEJSC., DATA/RYS.	Ostrzeszów, 25 kwiecień 2026r Rys. 1

Poświadczam, że niniejszy dokument został opracowany w wyniku prac geodezyjnych i kartograficznych, których rezultaty zawiera operat techniczny pozytywnie zweryfikowany. Jednocześnie informuję, że jestem świadomy odpowiedzialności karnej za złożenie fałszywego oświadczenia.

Identyfikator zgłoszenia prac geodezyjnych	***ODGK.6640.519.2026***
Organy służby geodezyjnej, który otrzymał zgłoszenie	***STAROSTA KĘPIŃSKI***
Wykonawca prac geodezyjnych	***GEO-DOM PAWEŁ KRUPIŃSKI 63-600 KĘPNO WARSZAWSKA 15/1***
Nr oraz data sporządzenia dokumentu zawierającego wynik pozytywnej weryfikacji	***Protokół weryfikacji Nr 1 z dn. 14.04.2026 r.***
Imię i nazwisko oraz uprawnień zawodowych kierownika prac	***Paweł Krupiński Nr uprawnień 21961***

Oznaczenie kancelaryjne zgł. pracy geodezyjnej		ODGK.6640.519.2026
Miejscowość, nr działki		Baranów, dz. 1675
Jednostka ewidencyjna	identyfikator	300801_2
	nazwa	Baranów – ob. wiejski
Obręb ewidencyjny	identyfikator	300801_2.0001
	nazwa	Baranów

MAPA DO CELÓW PROJEKTOWYCH

Skala mapy 1:500
Układ współrzędnych prostokątnych: PL-2000.6
Układ współrzędnych wysokości: PL-EVRF2007-NH

Oznaczenie obszaru, który był przedmiotem aktualizacji:

Oznaczenie i informacje o skutecznościach gruntowych mających wpływ na zagospodarowanie gruntów, zlokalizowanych w granicach projektowanej inwestycji

Nie badano

Oznaczenie i symbol konturu użytku gruntowego, który nie jest ujawniony w bazie ewidencji gruntów i budynków:

– brak

– brak

GEO-DOM PAWEŁ KRUPIŃSKI
63-600 KĘPNO , UL. WARSZAWSKA 15/1
NIP: 619-190-98-70 tel.696 929 849
e-mail: geodom.pk@gmail.com
(Nazwa/imię i nazwisko wykonawcy oraz data i podpis osoby reprezentującej i koncesja)

GEODETA UPRAWNIONY
MGR INŻ. PAWEŁ KRUPIŃSKI
(Imię i nazwisko geodety uprawnionego) (nr uprawnień 21961) (data podpisu i typ sporządzonej mapy)

	PROJEKTOWANIE I NADZORY BUDOWLANE HENRYK STRADOMSKI 63-500 Ostrzeszów, Osiedle Zamkowe 23C/7
TEMAT	Schemat zasilania
ZADANIE	(OBI/43/2503952) Baranów dz. 1675, gm. Baranów. Zadanie: Wykonanie dokumentacji na budowę przyłącza kablowego 0,4kV YAKXS (NA2XY) 4x120 mm²
OBIEKT	Budowa przyłącza kablowego nN-0,4kV typu YAKXS (NA2XY) 4x120mm² - obwód 5 stacji 30496 (dz. nr 1675) w m. Baranów, gm. Baranów
SKALA	-
INWESTOR	Energa Operator S.A., Oddział w Kaliszu, 62-800 Kalisz, Al. Wolności 8
PROJEKTANT	inż. Henryk Stradomski UPR.BUD.NR.7342-53/91 sieci i inst. elektryczne bez ograniczeń Specjalność: instalacyjno - inzynieryjna w zakresie sieci i insalacji elektrycznych - obejmujcych instalacje elektryczne, napowietrzne i kablowe linie energetyczne, stacje i urzdzenia elektroenergetyczne.
MIEJSC., DATA/RYS.	Ostrzeszów, 25 kwiecień 2026r Rys. 2

Uwaga: Na szafkach sasiadujacych z projktowanymi zaktualizowac opis, schematy elektrycze oraz opaski kablowe. Na opaskach kablowych opisać typ kabla, rok budowy, wykonawce, kierunek, nr ID oraz numer stacji i numer obwodu.

