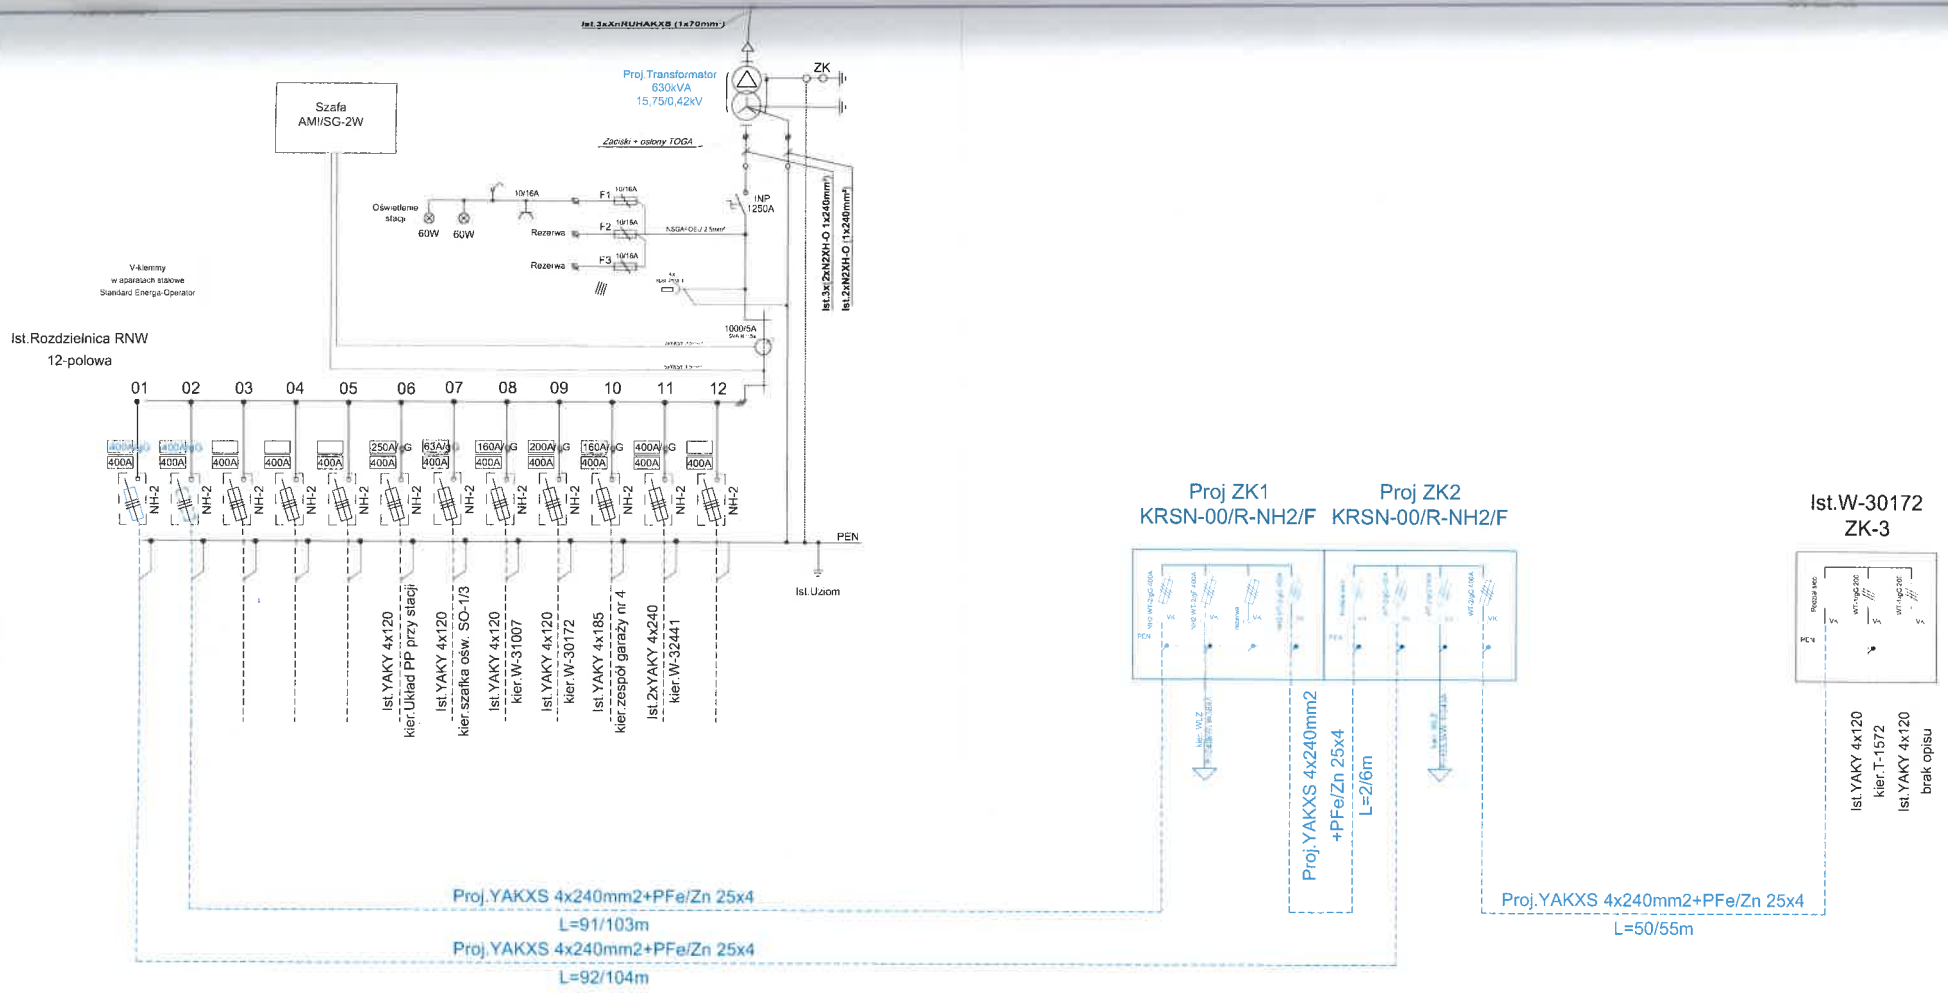


ELKRA
Kamienna 1
83-330 Skrzeszewo
tel.609-702-614
mail:biuro@elkra.pl

NR ZADANIA:	PI23/074429		
ADRES:	Gdańsk ul. Leśna Góra dz. nr 98/18, 522, 529 obręb 0028		
STADIUM:	Projekt zagospodarowania terenu	BRANŻA:	ELEKTRYCZNA
OBIEKT:	Budowa przyłącza kablowego nn 0.4 kV		
NAZWA RYSUNKU:	Schemat - stan projektowany		
OPRACOWAŁ:	PAWEŁ KRAWCZYK	Podpis:	
PROJEKTOWAŁ:	JERZY JUREWICZ spec. instalacyjno inżynieryjna	Nr upr. 8753/OD/94	Podpis:
SKALA:	-.--	DATA: 06.2026	NR RYS. E-04

INWESTOR:
ENERGA OPERATOR S.A.
z siedzibą w Gdańsku
ul. Marynarki Polskiej 130
80-557 Gdańsk