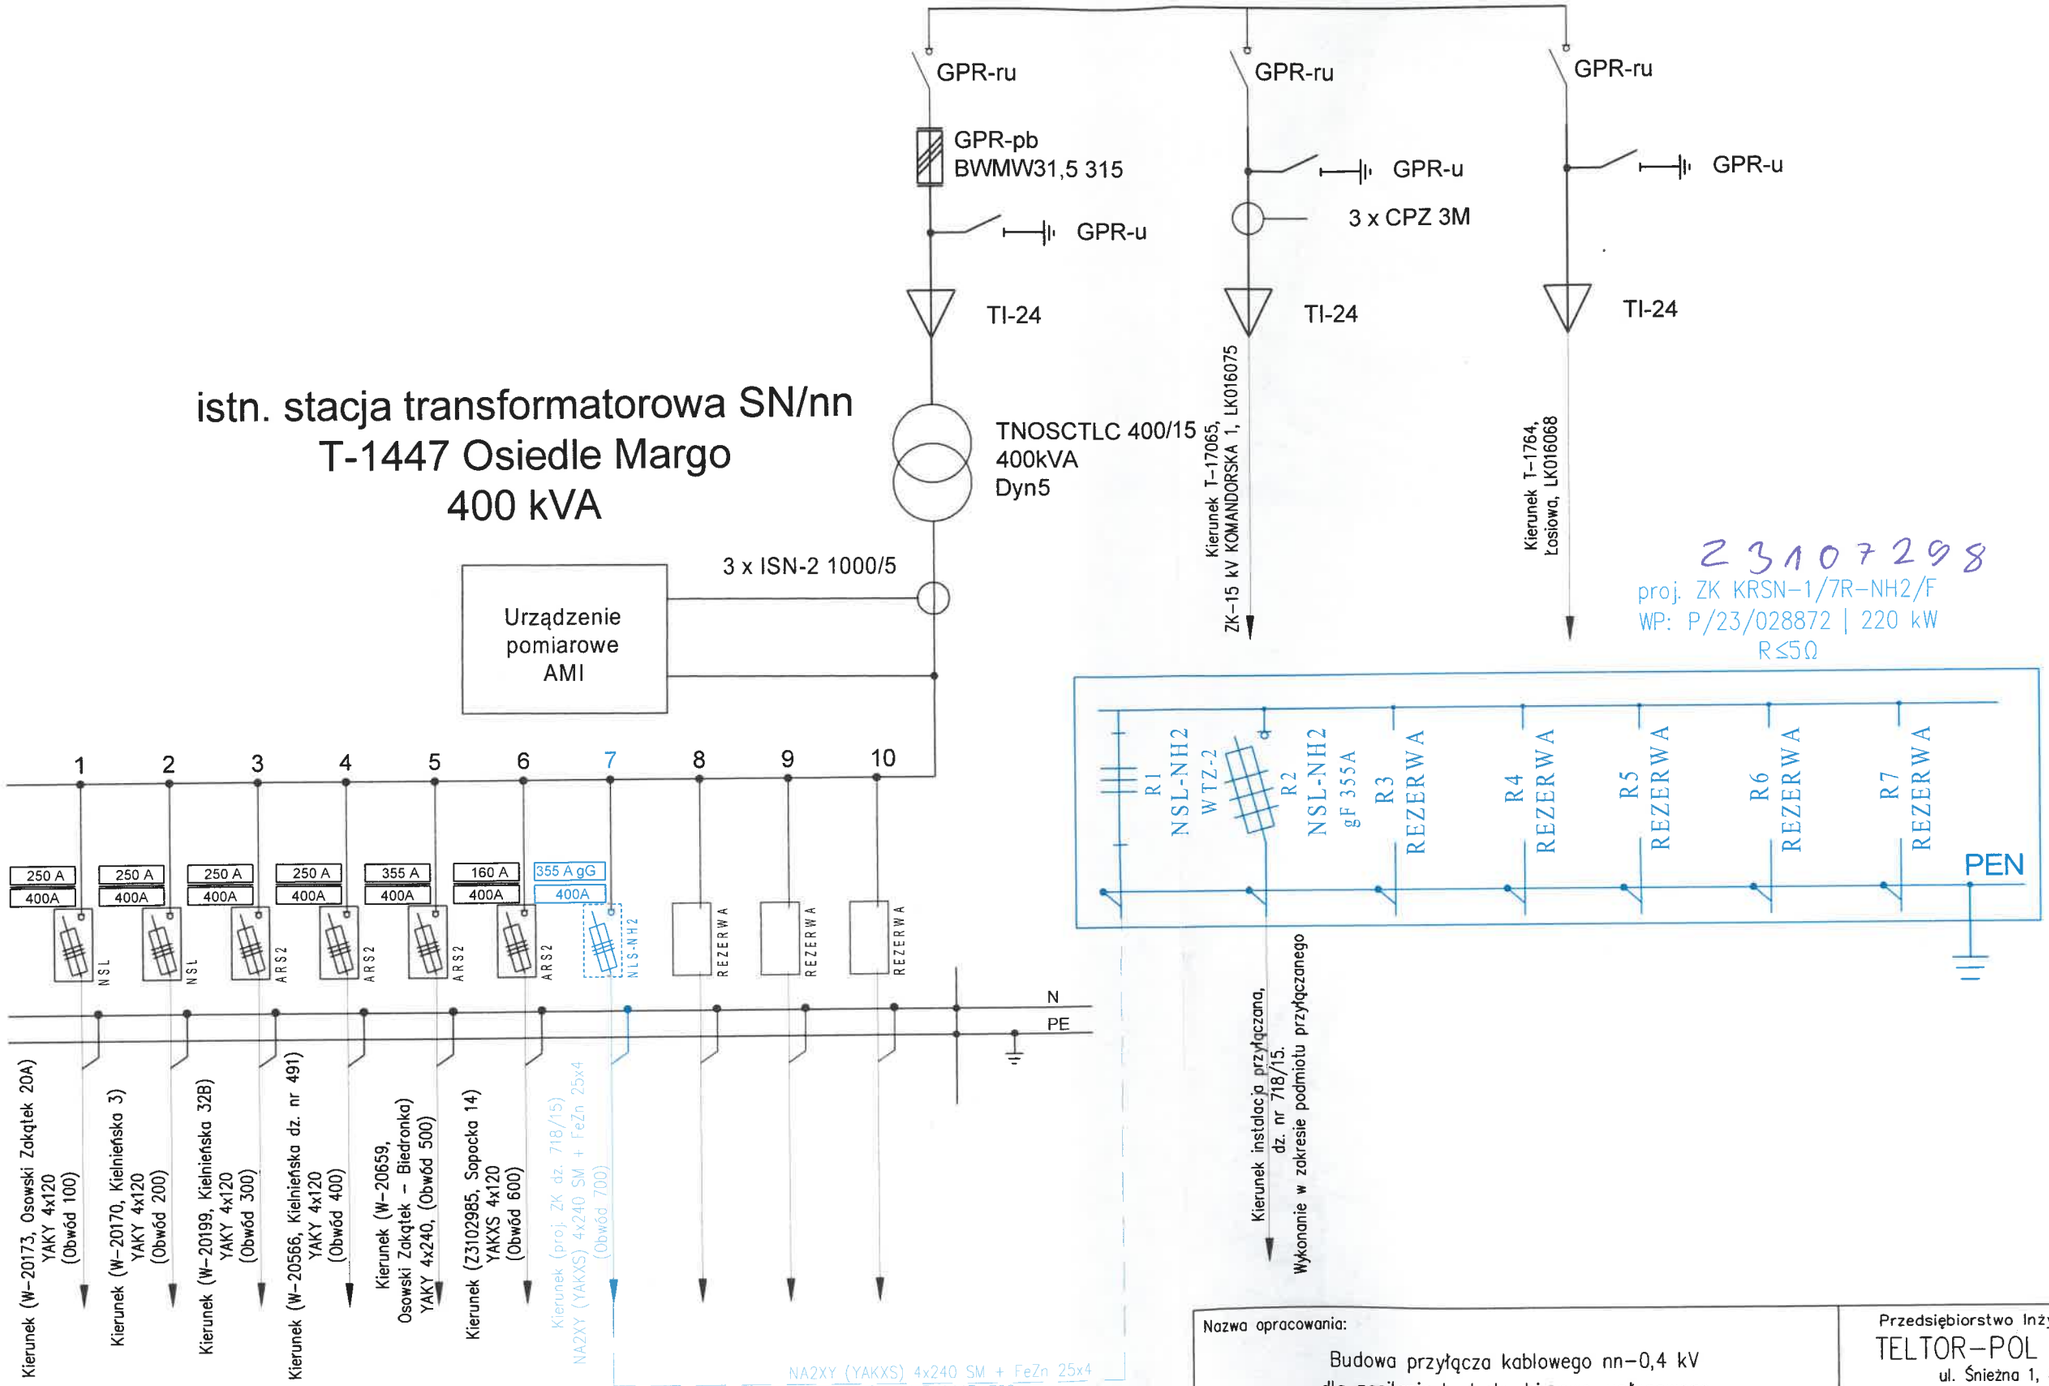


23107298
proj. ZK KRSN-1/7R-NH2/F
WP: P/23/028872 | 220 kW
R≤5Ω

Nazwa opracowania: Budowa przyłącza kablowego nn-0,4 kV dla zasilania budynku biurowo-usługowego Gdańsk, ul. Kielnieńska 57, dz. nr 718/15. OBI/31/2303204			Przedsiębiorstwo Inżynieryjno-Techniczne TELTOR-POL PÓŁNOC S.A. ul. Śnieżna 1, 80-554 Gdańsk Tel. 58 343 21 67 Fax 58 346 41 14	
			Nr umowy: ZN/6927/3131MZI/2023/2303204/1	
			Skala: –	Arkusz: 1/1
Nazwa rysunku: Schemat sieci			Nr projektu: 870	Rysunek nr E-2
Funkcja	Imię i Nazwisko	Nr uprawnień	Data	Podpis
Projektował:	mgr inż. Wiesław Jędryszek	GT-III-630/128/75 instalacyjno-inżynieryjna	09.2024	
Opracował:	Paweł Matwiszyn			