KP PROJEKT S.C. KAROLINA LANDOWSKA PAWEŁ NARLOCH
ul. Moniuszki 7/8, 83-400 Kościerzyna
NIP 591-171-89-63

Projekt techniczny

KATEGORIA OBIEKTU:	XXVI
NAZWA ZAMIERZENIA BUDOWLANEGO:	Linia kablowa nn 0,4kV
ADRES:	Podjazy, gm. Sulęczyno
IDENTYFIKATORY DZIAŁEK NA KTÓRYCH OBKIEKT JEST USYTUOWANY:	220507_2.0006.391/100 220507_2.0006.391/120 220507_2.0006.391/125 220507_2.0006.391/129 220507_2.0006.391/130 220507_2.0006.391/131
INWESTOR:	ENERGA - OPERATOR S.A. 80-557 Gdańsk, ul. Marynarki Polskiej 130
OPRACOWAŁ:	Paweł Narloch
PROJEKTOWAŁ:	Rafał Gruchała-Węsierski Specjalność: INSTALACYJNA Nr uprawnień POM/0169/PWBE/17

Energa operator

Uzgodnienie wystawione wyłącznie w formie elektronicznej.
Energa-Operator S.A. Oddział w Gdańsku
Dział Dokumentacji Energetycznej
Dokumentację projektową sprawdzono pod względem zgodność z . P/25/068048/2
Uzgodnienie nr 2026/10/00729/35MMD
Data uzgodnienia 15.10.2026

Laura Krystyna Stromska
Data: 2026.10.15 12:49:50+02'00'
Foxit PDF Reader PL Wersja: 2026.1.3

Signed by / Podpisano przez:
Rafał Paweł Gruchała-Węsierski
Date / Data: 2026-10-14 18:12

DATA OPRACOWANIA:	lipiec, 2026 r.

STAROSTWO POWIATOWE W
KARTUZACH
Wydział Budownictwa

ul. Kościuszki 26
83-300 Kartuzy
tel. 58 685-34-57
e-mail:budownictwo@kartuskipowiat.com.pl
ISO 9001:2015

B.6743.2641.2026.AC

Kartuzy, dnia 26.10.2026 r.

ZAŚWIADCZENIE

Zgodnie z art. 217 ustawy z dnia 14 czerwca 1960 roku Kodeks postępowania administracyjnego (tekst jednolity Dz. U. z 2025 r., poz. 1691), art. 30 ust. 5aa, art. 80 ust. 1 pkt 1 oraz art. 82 ust. 1 i 2 - ustawy z dnia 7 lipca 1994 roku Prawo budowlane (jednolity tekst Dz. U. z 2026 r., poz. 524 z późn. zm.)

po przeanalizowaniu dokumentów przedłożonych przez inwestora:

Energa Operator S.A.,
w imieniu której występuje pełnomocnik Pani Karolina Landowska,

dotyczących zgłoszenia robót budowlanych z dnia 14.09.2026 r. (uzupełnionego dnia **06.10.2026 r.**) polegających na **budowie linii kablowej nn 0,4 kV oraz przebudowie sieci nn** na działkach o nr ew. gr. **391/100, 391/120, 391/125, 391/129, 391/130, 391/131** obręb **Podjazy,** gmina **Sulęczyno,**

Starosta Kartuski
zaświadcza,

że zakres zamierzenia jest zgodny z kryterium określonym w art. 29 ust. 1 pkt 2 lit. a, ust. 3 pkt 1 lit. b ustawy - Prawo budowlane i nie sprzeciwia się prowadzeniu wymienionych robót.

Pouczenie:

- ***Zgodnie z art. 41 ust. 4 ustawy Prawo budowlane, inwestor jest obowiązany zawiadomić organ nadzoru budowlanego oraz projektanta sprawującego nadzór nad zgodnością realizacji budowy z projektem o zamierzonym terminie rozpoczęcia robót budowlanych, dla których wymagane jest dokonanie zgłoszenia budowy, o której mowa w art. 29 ust. 1 pkt 1-4.***
- ***Zgodnie z art. 42 ust. 1 pkt 1 lit. b ustawy Prawo budowlane, przed rozpoczęciem robót budowlanych inwestor jest zobowiązany zapewnić sporządzenie projektu technicznego, z zastrzeżeniem art. 34 ust. 3b, w przypadku budowy, o której mowa w art. 29 ust. 1 pkt 1-4.***
- ***Zgodnie z art. 42 ust. 1 pkt 2 lit. b ustawy Prawo budowlane, przed rozpoczęciem robót budowlanych inwestor jest zobowiązany ustanowić kierownika budowy w przypadku budowy, o której mowa w art. 29 ust.1 pkt 1-4.***
- ***Zgodnie z art. 42 ust. 1 pkt 4 ustawy Prawo budowlane, przed rozpoczęciem robót budowlanych inwestor jest zobowiązany przekazać kierownikowi budowy projekt budowlany, w tym projekt techniczny, o ile jest wymagany.***
- ***Zgodnie z art. 43 ust. 2 ustawy Prawo budowlane, geodezyjnemu wyznaczeniu w terenie, a po wybudowaniu - geodezyjnej inwentaryzacji powykonawczej podlegają obiekty, o których mowa w art. 29 ust. 1 pkt 1-4.***
- ***Roboty budowlane należy rozpocząć nie później niż po upływie 3 lat od określonego w zgłoszeniu terminu ich rozpoczęcia.***

Opłatę skarbową pobrano w wysokości 105 zł na podstawie ustawy z dnia 16.11.2006 r. o opłacie skarbowej (t. j. Dz. U. z 2025 r., poz. 1154 z późn. zm.)

Z up. STAROSTY

Magdalena Chejmanowska
Kierownik Referatu ds. Pozwoleń
i Zgłoszeń Inwestycji Infrastrukturalnych
(dokument podpisany elektronicznie)

Załącznik:
PZT_ZL_2026.10.05_B.6743.2641.2026.AC

Otrzymują:
1. Energa Operator S.A. - pełnomocnik: Karolina Landowska (+ załącznik) - e-Doręczenia
2. a/a

Do wiadomości:
1. Urząd Gminy Sulęczyno (+ zgłoszenie) - e-Doręczenia
2. Powiatowy Inspektor Nadzoru Budowlanego w Kartuzach (+ załącznik i zgłoszenie) - e-Doręczenia

AC/26.10.2026

Energa operator

Dział Dokumentacji Energetycznej
Energa-Operator SA Oddział w Gdańsku
ul. 3 Maja 9, 83-300 Kartuzy

Kartuzy, 15.10.2026 r.

UZGODNIENIE nr 2026/10/00729/35MMD

Jednostka projektowa:	**KP PROJEKT**
Temat projektu:	**Budowa linii kablowej nn 0,4kV** **Podjazy** **dz. nr 391/125**
Warunki/Wytyczne:	**P/25/068048/2**
Nr zadania inwest.:	**OBI/35/2505168**
Numer ekspl.:	– – – –
Załączniki:	1. Projekt budowlany (projekt zagospodarowania terenu, projekt architektoniczno-budowlany, projekt techniczy) /projekt wykonawczy – 1 kpl. 2. Wersja elektroniczna projektu pdf, mapa dwg –

1. Po robotach budowlanych teren doprowadzić do stanu niegorszego aniżeli był przed ich rozpoczęciem.
2. Po wykonaniu robót budowlanych należy dostarczyć do Energa-Operator SA dokumentację powykonawczą wraz z wynikami geodezyjnej inwentaryzacji powykonawczej oraz informacją o zgodności
3. Koszty napraw i strat poniesionych przez Energa-Operator SA pokrywa wykonawca robót budowlanych.
4. Stosować oznaczenia i tabliczki informacyjne zgodnie ze Standardami oznakowania i numeracji obiektów energetycznych.
5. Niniejsze uzgodnienie nie zwalnia od obowiązku dotrzymania procedury poprzedzającej rozpoczęcie robót budowlanych, określonej w ustawie z dnia 7 lipca 1994r. Prawo Budowlane oraz odpowiedzialności w zakresie stosowania obowiązujących przepisów budowy i norm.
6. W przypadku demontażu sieci Energa-Operator SA Oddział w Gdańsku jednocześnie wyraża zgodę na demontaż linii elektroenergetycznych SN i nn w zakresie zgodnym z uzgodnionym projektem.

–

–

Sprawę prowadzi:
Michał Falkowski, 58 527 93 31, michal.falkowski@energa-operator.pl

Laura Krystyna Stromska
Data: 2026.10.15 13:22:38+02'00'
Foxit PDF Reader PL Wersja: 2026.1.3

1. Zakres rzeczowy projektowanych sieci i urządzeń

Zasilanych z T-7198 Amalka Domki

Wymiana pojedynczego słupa SN: --------

Linia napowietrzna SN: --------

Rozłącznik napowietrzny SN : --------

Linia kablowa SN: --------

Mufy kablowe: --------

Głowice kablowe: --------

Ograniczniki przepięć: --------

Złącze kablowe SN: --------

Stacja transformatorowa SN/nn: --------

Transformator: --------

Wymiana pojedynczego słupa nn: --------

Linia napowietrzna nn: --------

dł.trasy/dł.całkowita

Przyłącze napowietrzne: --------

dł.trasy/dł.całkowita

(zbiorczo przyłącza dotyczące obwodu)

Szafka pomiarowa: --------

Przyłącze/a kablowe: --------

dł.trasy/dł.całkowita

(zbiorczo przyłącza dotyczące obwodu)

Złącza kablowe:

typ KRSN-00/3R-NH2/F – 1 kpl.

typ KRSN-P2/2F-NH2/R-NH00/F – 1 kpl.

Linia kablowa nn:

typ YAKXS 4x120mm^2, długość L=165 m

typ YAKXS 4x70mm^2, długość L=4 m

dł.trasy/dł.całkowita

Kablowa rozdzielnica szafowa: --------

Słupowy rozłącznik bezpiecznikowy: --------

Przecisk: --------

Przewiert: --------

6. Opis techniczny

- Warunki budowy sieci oraz warunki przyłączenia nr P/25/068048/2 wydane przez Energa-Operator S.A. Oddział w Gdańsku;
- Podkład geodezyjny - mapa do celów projektowych (skala 1:500);
- Inwentaryzacja urządzeń elektroenergetycznych nn 0,4kV w terenie;
- Uzgodnienie z właścicielami działek na montaż urządzeń energetycznych;
- Norma N SEP-E-004;
- Ustawy Prawo budowlane z dn. 7.07.1994 r. z późniejszymi zmianami.

Energa operator

SID0000000005721633

Numer P/25/068048/2	Miejscowość Kartuzy	Data 16-09-2025

WARUNKI PRZYŁĄCZENIA (AKTUALIZACJA)

DO SIECI ELEKTROENERGETYCZNEJ ENERGA-OPERATOR SA

Oddział w Gdańsku

1. Przyłączany obiekt:
   Nazwa:dom letniskowy
   Adres (Nr działki):Podjazy, ul. -
   gm. Sulęczyno , działka numer 391/125
2. Grupa przyłączeniowa: grupa V
3. Moc przyłączeniowa: 16.5 kW
4. Miejsce przyłączenia:
   GPZ - GPZ SIERAKOWICE [05200]
   Linia 15 kV Sierakowice - Sulęczyno [05200-24-087600]
   Stacja SN/nn Amalka Domki [7198]
   Obwód nn 500 [7198-500]
   Obiekt Obwód [nN] 500 [7198-500]

5. Miejsce dostarczania energii elektrycznej:
   zaciski prądowe na listwie zaciskowej w złączu w kierunku instalacji przyłączanej.
6. Rodzaj przyłącza: kablowe
7. Zakres prac niezbędnych do realizacji przyłączenia oraz wymagania w zakresie wyposażenia niezbędnego do współpracy z siecią:
7.1. Zakres inwestycji realizowanych przez ENERGA-OPERATOR SA
7.1.1. Urządzenia WN i SN:
   -
7.1.2. Stacja transformatorowa:
   -
7.1.3. Urządzenia nn:
   Wykonanie wcinki w istniejący kabel YAKY 4x70 poprzez zainstalowanie złącza manewrowego KRSN-00/2R-NH2/F oraz wybudowanie z tegoż złącza linii kablowej YAKXS 4x120 do szafki pomiarowej P1-Rs/LZV/LZR/F umiejscowionej w linii płotu wg projektu. Linię tę powiązać z obwodem "400" stacji T-7198 i dokonać podziału sieci w złączu Z3516491, które należy wymienić na KRSN-P2/2R-NH2/2R-NH00/F.

7.1.4. Wyposażenie urządzeń, instalacji lub sieci, niezbędne do współpracy z siecią, do której instalacje lub sieci są przyłączane:
   -
7.1.5. Zabezpieczenie sieci przed zakłóceniami elektrycznymi powodowanymi przez urządzenia, instalacje lub sieci wnioskodawcy:
   -
7.1.6. Dostosowanie przyłączanych urządzeń, instalacji lub sieci do systemów sterowania dyspozytorskiego:
   -
7.1.7. Demontaże:
   Zdemontowane złącze przekazać do dyspozycji Działu Zarządzania Eksploatacją (35MZE) Energa Kartuzy.
7.2. Zakres inwestycji realizowanych przez Podmiot Przyłączany:
   Odbiorca wykona instalację przyłączaną w obiekcie przyłączanym do sieci elektroenergetycznej, od miejsca rozgraniczenia własności stron. Wykonanie tych czynności powinno zostać potwierdzone w "Oświadczeniu o gotowości instalacji przyłączanej". Rozdzielnicę główną w przyłączanym obiekcie wykonać z tworzywa elektroizolacyjnego.
8. Wymagany stopień skompensowania mocy biernej:
   tgφ QI: 0.4
   tgφ QIV: 0
9. Wymagania dotyczące układu pomiarowo-rozliczeniowego i systemu pomiarowo-rozliczeniowego:
9.1. Miejsce zainstalowania:
   na granicy działki
9.2. Rodzaj i prąd znamionowy oraz miejsce usytuowania zabezpieczenia przedlicznikowego / głównego:
   wyłącznik nadmiarowo - prądowy bez członu zwarciowego (ogranicznik mocy) o prądzie znamionowym 32 A, zainstalowane w szafce pomiarowej;
   układ pomiarowy: bezpośredni 3-fazowy.
9.3. Sposób pomiaru: bezpośredni

9.4. Rodzaj mierzonej energii: Energia elektryczna czynna pobrana, Straty nieobecne/ pomijalnie małe

9.5. Przystosowanie układu pomiarowo-rozliczeniowego do systemów zdalnego odczytu danych pomiarowych

-

9.6. Wymagania dodatkowe:

a) Dla pomiaru pośredniego lub półpośredniego, zastosować odpowiednie przekładniki i listwę kontrolno-pomiarową a w obwodach wtórnych pomiaru wykonać zabezpieczenie obwodów napięciowych liczników oraz optyczną sygnalizację zaniku napięcia.

b) Dla poszczególnych etapów budowy przewidzieć pomiar dostosowany do poboru mocy.

c) Urządzenia pomiarowe winny być osłonięte i przystosowane do oplombowania.

d) Wymagania techniczne dla układów transmisji danych pomiarowych określone są w Instrukcji Ruchu i Eksploatacji Sieci Dystrybucyjnej ENERGA–OPERATOR SA

e) inne:

-

10. Dane dotyczące sieci oraz parametry w zakresie elektroenergetycznej automatyki zabezpieczeniowej i systemowej

10.1. Dotyczy sieci o napięciu do 1 kV:

a) Układ sieci TN-C

b) Napięcie znamionowe sieci 0,4 kV

c) Maksymalny prąd zwarciowy w sieci 26 kA

Rzeczywistą wartość prądu zwarciowego oblicza projektant.

d) System ochrony od porażeń Samoczynne wyłączenie zasilania

10.2. Dotyczy sieci o napięciu powyżej 1 kV:

a) Sposób pracy punktu neutralnego sieci -

b) Napięcie znamionowe sieci - kV

c) Prąd zwarcia doziemnego - A

d) Czas wyłączenia zwarcia doziemnego - s

e) Moc zwarciowa na szynach 15 kV - MVA

f) Czas wyłączenia zwarcia wielofazowego - s

w stacji110/15 kV GPZ GPZ SIERAKOWICE

Rzeczywistą wartość prądu zwarcia wielofazowego oblicza projektant na podstawie mocy zwarciowej.

g) System ochrony od porażeń uziemienie ochronne

10.3. Inne:

-

11. Dane znamionowe urządzeń, instalacji i sieci oraz dopuszczalne graniczne parametry ich pracy

Rodzaj urządzenia/instalacji/sieci	Napięcie znam. [kV]	Moc znam. [kW]	Prąd rozruchu [A]

12. Inne ustalenia:

12.1. Dotyczy projektu budowlanego:

-

12.2. Dotyczy współpracy ruchowej:

-

12.3. Dotyczy umowy o przyłączenie:

-

12.4. Inne wymagania:

Niniejsza aktualizacja warunków przyłączenia numer P/25/068048/2 z dnia 09.10.2026 zastępuje dotychczasowe warunki przyłączenia nr P/25/068048 z dnia 13.10.2025

13. Użytkowane urządzenia elektryczne powinny spełniać wymagania określone w obowiązujących przepisach dotyczących kompatybilności elektromagnetycznej.

14. Przy realizacji niniejszych warunków przyłączenia należy uwzględnić wymagania określone w Instrukcji Ruchu i Eksploatacji Sieci Dystrybucyjnej obowiązującej na terenie działania ENERGA-OPERATOR SA.

15. Standardy jakościowe energii elektrycznej określa Rozporządzenie Ministra Gospodarki z dnia 4 maja 2007 roku (Dz.U. Nr 93 poz. 623 z 2007 r.).
ENERGA-OPERATOR SA nie zapewnia bezprzerwowej dostawy energii do sieci elektroenergetycznej dla ww. obiektu. Należy liczyć się z możliwością przerw w dostawie energii elektrycznej. Bezprzerwową dostawę energii elektrycznej można zapewnić jedynie poprzez zainstalowanie własnego źródła energii (np. agregatu prądotwórczego, urządzenia UPS, itp.) po uprzednim uzgodnieniu warunków jego instalacji z ENERGA-OPERATOR SA Oddział w Gdańsku

16. Zawarcie umowy o przyłączenie stanowi podstawę do rozpoczęcia realizacji prac projektowych i budowlano-montażowych, na zasadach określonych w tej umowie. Projekt umowy o przyłączenie stanowi załącznik do niniejszych warunków.

17. Warunki przyłączenia są ważne 1 rok od dnia ich doręczenia.
Po zawarciu umowy o przyłączenie warunki przyłączenia ważne są w okresie obowiązywania umowy o przyłączenie.

18. Działając na podstawie art. 7 ust. 14 ustawy z dnia 10 kwietnia 1997 roku – Prawo energetyczne (Dz. U. nr 54 poz. 348 z późn. zm.) w związku z art. 34 ust. 3 pkt 3 ustawy z dnia 7 lipca 1994 roku (Dz. U. nr 89 poz. 414 z późn. zm.) ENERGA-OPERATOR

SA oświadcza, że zapewni dostawę energii dla obiektu przyłączanego:
- po przyłączeniu obiektu do sieci elektroenergetycznej na podstawie niniejszych warunków przyłączenia oraz w oparciu o umowę o przyłączenie, jaka zostanie zawarta pomiędzy Podmiotem Przyłączanym a ENERGA – OPERATOR SA,
- po zawarciu umowy o świadczenie usług dystrybucji lub umowy kompleksowej.
Niniejsze oświadczenie jest oświadczeniem w rozumieniu art. 34 ust. 3, pkt. 3 ustawy - Prawo budowlane.

Kierownik
Dział Przyłączeń Kartuzy
Marek Gackowski

Keler Bogdan
OPRACOWAŁ
tel. 58 527 93 40

ZATWIERDZIŁ

Otrzymują:
1. Wnioskodawca
2. ENERGA-OPERATOR SA Oddział w Gdańsku Rejon Dystrybucji w Kartuzach
ul. 3-go Maja 9, 83-300 Kartuzy

Kartuzy, dn. 02.09.2026 r.

STAROSTA KARTUSKI

Znak sprawy: G.6630.1211.2026.MJ

ODPIS
PROTOKOŁU Z NARADY KOORDYNACYJNEJ

zakończonej w dniu 02.09.2026 r.
w sprawie usytuowania projektowanej sieci uzbrojenia terenu

Na podstawie art. 28b ustawy z dnia 17 maja 1989 r. Prawo geodezyjne i kartograficzne (j.t. Dz. U. z 2024 r. poz. 1151 z późn. zm.)

Przedmiot narady:	-PROJEKT SIECI ELEKTROENERGETYCZNEJ-
Lokalizacja:	Gmina: Sulęczyno, Obręb: Podjazy, dz.: 391/100, 391/120, 391/125, 391/129, 391/130, 391/131
Wnioskodawca:	NARLOCH PAWEŁ ul. Słowackiego 28, 83-400 Kościerzyna
Inwestor:	ENERGA OPERATOR S.A. ODDZIAŁ W GDAŃSKU ul. Marynarki Polskiej 130, 80-857 Gdańsk
Projektant:	RAFAŁ GRUCHAŁA-WĘSIERSKI Inne upr.: budowlane: POM/0169/PWBE/17
Przewodniczący:	Karolina Burandt-Karczewska Kierownik Referatu Uzgadniania Dokumentacji Projektowej
Sposób przeprowadzenia narady:	elektroniczny
Data wpływu:	21.08.2026 r.

Lista uczestników narady koordynacyjnej wraz z uwagami

Lp.	Nazwa instytucji Sposób uczestnictwa	Stanowisko Uwagi	Imię i nazwisko uczestnika
1	**ENERGA OPERATOR S.A.** **ODDZIAŁ W GDAŃSKU** **ul. Marynarki Polskiej 130** **80-557 Gdańsk** elektroniczny	**Uczestnik nieobecny na naradzie**	
2	**ENERGA OŚWIETLENIE Sp. z o.o.** **ul. Rzemieślnicza 17/19** **81-855 Sopot** elektroniczny	**Stanowisko pozytywne**	**Emilia Głodowska**
3	**GMINA SULĘCZYNO** **ul. Kaszubska 26** **83-320 Sulęczyno** elektroniczny	**Uczestnik nieobecny na naradzie**	
4		**Uczestnik nieobecny na naradzie**	

Dokument wygenerował(a): Karolina Burandt-Karczewska, dn. 02-09-2026 11:25:36
Jeżeli dokument jest wystawiony elektronicznie, to nie wymaga podpisu analogowego ani pieczęci, lecz wymaga podpisu elektronicznego.
Uwaga: podpis elektroniczny jest niewidoczny – można go zweryfikować tylko odpowiednim programem

	Hawe Telekom Sp. z o.o. w restrukturyzacji ul. Francesca Nulla 2 00-486 Warszawa elektroniczny		
5	MULTIMEDIA POLSKA S.A. ul. Kościerska 10b 83-300 Kartuzy elektroniczny	Uczestnik nieobecny na naradzie	
6	NETIA S.A. ul. Poleczki 13, 02-822 Warszawa adres korespondencyjny: ul. Arkońska 6/A4, 80-387 Gdańsk elektroniczny	Uczestnik nieobecny na naradzie	
7	NETIA S.A. TK Telekom ul. Poleczki 13 02-822 Warszawa elektroniczny	Stanowisko pozytywne Bez uwag.	Jacek Michniak
8	ORANGE POLSKA S.A. Dział Ewidencji i Zarządzania Danymi o Infrastrukturze Olsztyn Aleja Grunwaldzka 110, 80-244 Gdańsk elektroniczny	Uczestnik nieobecny na naradzie	
9	Polska Spółka Gazownictwa Sp. z o.o. Oddział Zakład Gazowniczy w Gdańsku ul. Wałowa 41/43 80-856 Gdańsk Gazownia w Żukowie ul. 3-Maja 25A 83-330 Żukowo elektroniczny	Stanowisko pozytywne bez uwag	Dariusz Skurczyński
10	Polskie Sieci Elektroenergetyczne S.A. ul. Warszawska 165 05-520 Konstancin-Jeziorna elektroniczny	Stanowisko pozytywne	Marcin Wiśniewski
11	Przedsiębiorstwo Wodociągów i Kanalizacji Sp. z o.o. ul. Brzozowa 6 83-340 Sierakowice elektroniczny	Uczestnik nieobecny na naradzie	
12	PRZEWODNICZĄCY NARADY KOORDYNACYJNEJ elektroniczny	Stanowisko pozytywne z uwagami W miejscu skrzyżowania i zbliżenia do sieci uzbrojenia terenu oraz znaku granicznego, objętego ochroną na podstawie art. 38 ustawy Prawo Geodezyjne i Kartograficzne oraz art. 152 ustawy Kodeks Cywilny, prace ziemne wykonywać z zachowaniem szczególnej ostrożności. W przypadku naruszenia znaków granicznych	Karolina Burandt-Karczewska

		zobowiązuje się inwestora do ich wznowienia przez uprawnionego geodetę z zachowaniem obowiązujących standardów technicznych.	
13	**REGIONALNE CENTRUM INFORMATYKI GDYNIA** **ul. Strażacka 2-8** **81-660 Gdynia** elektroniczny	**Uczestnik nieobecny na naradzie**	
14	**WNIOSKODAWCA** elektroniczny	**Uczestnik nieobecny na naradzie**	

Nieobecność na naradzie koordynacyjnej podmiotu należycie zawiadomionego o jej miejscu i terminie nie stanowi przeszkody do jej przeprowadzenia. Przyjmuje się, że podmiot ten nie składa zastrzeżeń do usytuowania projektowanej sieci uzbrojenia terenu przedstawionego w planie sytuacyjnym.

Z upoważnienia Starosty Kartuskiego
Karolina Burandt-Karczewska
Kierownik Referatu Uzgadniania Dokumentacji Projektowej

Podpis jest prawidłowy

Dokument podpisany przez Karolina Burandt-Karczewska
Data: 2026.09.02 11:26:03 CEST

.....
Podpis przewodniczącego narady

POUCZENIE:
1. Przedstawiciele instytucji zostali zawiadomieni o sposobie, terminie i miejscu przeprowadzenia narady koordynacyjnej zgodnie z ustawą Prawo geodezyjne i kartograficzne (t.j. Dz. U. z 2024 r. poz.1151 z późn. zm.). W myśl art. 28b ust. 3 pkt 4 tej ustawy w naradzie koordynacyjnej mogą wziąć udział również inne podmioty, które mogą być zainteresowane rezultatami narady koordynacyjnej, w szczególności zarządzające terenami zamkniętymi, w przypadku sytuowania części projektowanych sieci na tych terenach.
2. Znaki geodezyjne, urządzenia zabezpieczające te znaki oraz budowle triangulacyjne podlegają ochronie w myśl art. 15 ustawy Prawo geodezyjne i kartograficzne (t.j. Dz. U. z 2024 r. poz.1151 z późn. zm.).

GMINA SULĘCZYNO

WÓJT GMINY SULĘCZYNO

ul. Kaszubska 26, 83-320 Sulęczyno
tel/fax. /058/ 685-63-63, 685-63-98
www.suleczyno.pl sekretariat@suleczyno.pl

Sulęczyno, dnia 17.02.2026 r.

IDR.6852.12.2026.MP

ENERGA OPERATOR S.A.
Oddział w Gdańsku
Ul. Marynarki Polskiej 130
80-392 Gdańsk

Pełnomocnik:

KP PROJEKT S.C.
KAROLINA LANDOWSKA PAWEŁ NARLOCH
Ul. Moniuszki 7/8
83-400 Kościerzyna

Na podstawie:

- art. 35 ustawy z dnia 14 czerwca 1960 r. Kodeks postępowania administracyjnego (t.j. Dz. U. z 2025 r. poz. 1691),
- art. 8 ust 1 i 2, art. 19 ust. 2 pkt 4, art. 20 pkt 8 i art. 22 ust. 2 ust. 3, ust. 5 ustawy z dnia 21 marca 1985r. o drogach publicznych (t.j. Dz.U. z 2025 r. poz. 889),
- Zarządzenia nr 77/2025 Wójta Gminy Sulęczyno z dnia 30 września 2025r. w sprawie określenia zasad zarządzania drogami wewnętrznymi stanowiącymi własność i pozostającymi we władaniu Gminy Sulęczyno,
- po rozpatrzeniu wniosku, który wpłynął do Urzędu Gminy Sulęczyno w dniu 09.02.2026 r. od przedsiębiorcy prowadzącego firmę: KP PROJEKT S.C. Karolina Landowska Paweł Narloch, Ul. Moniuszki 7/8, 83-400 Kościerzyna, działającego na podstawie udzielonego Pani Karolinie Landowskiej w dniu 30.06.2025 r. pełnomocnictwa, przez inwestora ENERGA –OPERATOR S. A. z siedzibą w Gdańsku Oddział w Gdańsku ul. Marynarki Polskiej 130, 80-557 Gdańsk,

Wójt Gminy Sulęczyno
zezwala

inwestorowi na lokalizację urządzeń obcych t.j. linii kablowej w pasie drogi wewnętrznej stanowiącej działkę nr ewid. **391/100** położonej w obrębie geodezyjnym **Podjazy,** gmina Sulęczyno, której właścicielem jest gmina Sulęczyno w celu zasilenia działki o nr ewid. Nr **391/125** obręb geodezyjny **Podjazy,** gmina Sulęczyno na następujących warunkach:

1. niniejsza zgoda jest ważna z projektem zagospodarowania terenu na mapie do celów projektowych opieczętowaną urzędowo wskazującą lokalizację urządzeń, stanowiąca załącznik do niniejszego uzgodnienia,
2. niniejsza zgoda stanowi dla inwestora prawo do dysponowania terenem drogi na cele budowlane (art. 32 ust. 4 pkt 2) ustawy Prawo budowlane);
3. zgoda nie jest równoznaczna z pozwoleniem na budowę, bądź zgłoszeniem robót niewymagających pozwolenia na budowę, które powinno być uzyskiwane w trybie i na

zasadach określonych w przepisach ustawy z dnia z dnia 7 lipca 1994 r. Prawo budowlane (t.j. Dz. U. z 2024 r. poz. 725 z późn. zm.) – jeżeli jest wymagane;

4. niniejsza zgoda nie stanowi zezwolenia na prowadzenie robót w pasie drogowym, o które strona powinna wystąpić do zarządcy drogi po uzyskaniu pozwolenia na budowę, bądź zgłoszenia,
5. przed przystąpieniem do prowadzenia robót inwestor zobowiązany jest do wystąpienia do zarządcy drogi z wnioskiem o wydanie zezwolenia na umieszczenie w pasie drogowym drogi wewnętrznej urządzeń, a także z wnioskiem o wydanie zezwolenia na prowadzenie robót w pasie drogowym drogi wewnętrznej w terminie (w dni pracy urzędu) co najmniej z 30 dniowym wyprzedzeniem od planowego zajęcia pasa drogi. Przedmiotowe zezwolenia udzielane są wyłącznie w formie umowy cywilno – prawnej;
6. po zakończonych pracach pas drogowy należy przywrócić do stanu pierwotnego łącznie z odbudową nawierzchni;
7. w przypadku uszkodzenia infrastruktury technicznej gminy wykonawca oraz inwestor, odpowiadając solidarnie, zobowiązani są do naprawy lub poniesienia kosztów naprawy uszkodzonej infrastruktury;
8. nie zezwala się na prowadzenie robót budowlanych w pasie drogowym w okresie zimowym tj. od początku grudnia do końca marca, pod rygorem naliczenia kar w drodze decyzji administracyjnej, o których mowa w art. 40 ust. 12 pkt. 1) ustawy z dnia 21 marca 1985 r. o drogach publicznych (tj. Dz.U. z 2024 r., poz. 320 z późn. zm.) tj. zajęcie pasa drogi bez zezwolenia zarządcy drogi.
9. w przypadku, jeżeli budowa, przebudowa lub remont drogi wymagać będzie przełożenia lokalizowanej w pasie drogowym urządzenia na mocy niniejszego uzgodnienia, koszt jego przełożenia ponosi jego właściciel, zgodnie z art. 39 ust 5 ustawy z dnia 21 marca 1985 r. o drogach publicznych (t.j. Dz. U. z 2025 r. poz. 889)

Przed rozpoczęciem robót budowlanych inwestor jest zobowiązany do:

1. dokonania wszelkich formalności wymaganych Prawem budowlanym,
2. podpisania umowy dzierżawy części drogi gminnej stanowiącej przedmiotową drogę wewnętrzną.

Niniejsza zgoda nie zastępuje innych wymaganych prawem opinii i uzgodnień.

z up. Wójta Gminy Sulęczyno
Zastępca Wójta Gminy Sulęczyno

Prawidłowość
nieznanaPrawidłowy podpis

Dokument podpisany przez
Astrida Maria Kaczyńska
Data: 2025.[illegible]7 08:04:54
CET

Otrzymują:

1. Adresat na adres pełnomocnika (eDoreczenia)
2. a/a

11. MPZP lub decyzja lokalizacyjna

teren zamierzenia budowlanego jest objęty miejscowym planem zagospodarowania przestrzennego, uchwały nr XLVIII/313/2022 oraz VII/76/2003 - brak ograniczeń w zakresie budowy infrastruktury technicznej.

12. Stan istniejący

Nieruchomości będące przedmiotem opracowania są terenami częściowo zabudowanymi i uzbrojonymi. Na terenie inwestycji znajduje się sieć: wodociągowa oraz elektroenergetyczna, w skład której wchodzi m.in.:

- linia kablowa nn-0,4kV typu YAKXS 4x120mm^2

13. Rozbiórki – nie dotyczy

14. Linia SN (napowietrzna/kablowa) – nie dotyczy

15. Stacja transformatorowa – nie dotyczy

16. Linia nn (napowietrzna/kablowa)

Projektuje się rozbudowę i przebudowę istniejącej sieci kablowej nn 0,4kV w następującym zakresie:

- od istniejącego kabla nn 0,4 kV obwodu „500" typu YAKXS 4×70mm^2+FeZn 25×4 mm, relacji Z-501 – Z3516035, za pomocą mufy kablowej wybudować odcinek kabla typu YAKXS 4×70mm^2 +FeZn 25×4 o długości 4m do projektowanego złącza kablowego nr Z35____ typu KRSN-00/3R-NH2/F;
- od proj. złącza KRSN-00/3R-NH2/F wybudować projektowany odcinek linii kablowej nn 0,4 kV obwodu „500" kablem YAKXS 4×120mm^2+FeZn 25×4 o długości 145m do projektowanego złącza kablowego nr Z35____ typu P1-Rs/LZV/LZR/F;
- projektowane złącze P1-Rs/LZV/LZR/F wykorzystać z demontowanego złącza nr Z3516491;
- wykonać odgałęzienie od projektowanego złącza nr Z35____ typu P1-Rs/LZV/LZR/F poprzez wybudowanie odcinka kabla nn 0,4kV obwodu „500" typu YAKXS 4×120mm^2+FeZn 25×4 o długości 20m do istniejącego złącza kablowego nr Z3518162;
- w miejscu wskazanym na PZT wykonać przebudowę istniejącego układu poprzez demontaż kabla nn 0,4kV obwodu „400" typu YAKXS 4×120mm^2+FeZn 25×4 o długości 15m oraz istniejącej rury osłonowej SRS-110 o długości 15 m;
- wykonać odcinek linii kablowej nn 0,4 kV obwodu „500" kablem YAKXS 4×120mm^2+FeZn 25×4 o długości 8m wykorzystując materiały z demontowanego odcinka linii kablowej nn 0,4kV;

- istniejące złącze nr Z3516491 przewidziane jest do wymiany. Istniejące złącze typu P1-Rs/LZV/LZR/F należy zdemontować, a w jego miejsce wybudować projektowane złącze typu KRSN-P2/2F-NH2/R-NH00/F. W ramach projektowanego rozwiązania wykonać podział sieci pomiędzy T-7198-400 i T-7198-500, zgodnie z układem przedstawionym na rysunku E01 i E03.

Po wykonaniu wykopów na jego dnie ułożyć bednarkę typu FeZn 25x4, którą należy przysypać 10 cm warstwą piasku lub gruntu rodzimego w celu odseparowania jej od kabla. Bednarkę należy podłączyć z istniejącym uziemieniem. Kabel w rowie kablowym układać na głębokości 70 cm na podsypce piaskowej 2x 10 cm a następnie wykop zasypać ziemią rodzimą. Trasę kabla w ziemi oznaczyć poprzez ułożenie folii kablowej koloru niebieskiego Na skrzyżowaniach z drogami, wjazdami, rowami i z uzbrojeniem podziemnym kable układać w rurach osłonowych zgodnie z projektem zagospodarowania terenu. W przypadku napotkania niezinwentaryzowanego uzbrojenia podziemnego, kabel również zabezpieczyć rurą osłonową SRS-110. W miejscach skrzyżowań z uzbrojeniem podziemnym wykopy wykonywać ręcznie. Końce rur osłonowych zabezpieczyć kształtkami termokurczliwymi. Cały zakres prac do wykonania pokazany jest na rysunku E01. Wykonać geodezję powykonawczą ułożonego kabla. Podmiot przyłączany wykona we własnym zakresie linie zalicznikową od projektowanego złącza kablowego do swojej działki.

17. Oświetlenie uliczne – nie dotyczy

18. Przyłącza SN (napowietrzne/kablowe) – nie dotyczy

19. Przyłącza nN (napowietrzne/kablowe) – nie dotyczy

20. Ochrona przeciwprzepięciowa linii SN – nie dotyczy

21. Ochrona przeciwprzepięciowa stacji transformatorowej – nie dotyczy

22. Ochrona przeciwprzepięciowa linii nN – nie dotyczy

23. Ochrona od porażeń prądem elektrycznym w linii napowietrznej SN – nie dotyczy

24. Ochrona od porażeń prądem elektrycznym stacji transformatorowej – nie dotyczy

25. Ochrona od porażeń prądem elektrycznym w sieci nN

Po stronie nn jako środek dodatkowej ochrony przeciwporażeniowej zastosowano samoczynne wyłączenie układzie sieciowym TN-C. Ochronie podlegają wszystkie części przewodzące dostępne i obce mogące znaleźć się pod napięciem w warunkach zakłóceniowych. Ochronę od porażeń należy wykonać zgodnie z normą N SEP-E001. Skuteczność ochrony sprawdzono w części obliczeniowej, którą należy potwierdzić pomiarem powykonawczym.

27. Opinia geotechniczna

Projektowane urządzenia posadowione będą na gruntach zaliczonych do I kategorii geotechnicznej. Przedmiotowa inwestycja określona w zakresie opracowania, została zaprojektowana na podstawie przyjętych warunków gruntowych: jednorodne grunty nośne z poziomem wody gruntowej poniżej poziomu posadowienia i nie wymaga wykonania badań geotechnicznych.

28. Zestawienie danych na umieszczenie urządzeń w pasie drogowym

Działka nr **391/100** – zarządca nieruchomości: **Gmina Sulęczyno**

lp	Urządzenie	typ	D/S [m/mm^2]	Długość [m]	S [m^2]
1	Kabel	YAKXS 4x120	0,037	125	4,63
2	Rura osłonowa	SRS-110	0,11	4	0,44
				RAZEM	**5,07**

29. Kolizje/skrzyżowania

Projektowana linia kablowa nn 0,4kV będzie krzyżować się z siecią wodociągową.

30. Ingerencja w zieleń wysoką – nie dotyczy

31. Ochrona konserwatorska – nie dotyczy

32. Opis zagospodarowania terenu

Projektuje się rozbudowę i przebudowę istniejącej sieci kablowej nn 0,4kV w następującym zakresie:

- od istniejącego kabla nn 0,4 kV obwodu „500" typu YAKXS 4×70mm^2+FeZn 25×4 mm, relacji Z-501 – Z3516035, za pomocą mufy kablowej wybudować odcinek kabla typu YAKXS 4×70mm^2 +FeZn 25×4 o długości 4m do projektowanego złącza kablowego nr Z35____ typu KRSN-00/3R-NH2/F;
- od proj. złącza KRSN-00/3R-NH2/F wybudować projektowany odcinek linii kablowej nn 0,4 kV obwodu „500" kablem YAKXS 4×120mm^2+FeZn 25×4 o długości 145m do projektowanego złącza kablowego nr Z35____ typu P1-Rs/LZV/LZR/F;
- projektowane złącze P1-Rs/LZV/LZR/F wykorzystać z demontowanego złącza nr Z3516491;
- wykonać odgałęzienie od projektowanego złącza nr Z35____ typu P1-Rs/LZV/LZR/F poprzez wybudowanie odcinka kabla nn 0,4kV obwodu „500" typu YAKXS 4×120mm^2+FeZn 25×4 o długości 20m do istniejącego złącza kablowego nr Z3518162;

- w miejscu wskazanym na PZT wykonać przebudowę istniejącego układu poprzez demontaż kabla nn 0,4kV obwodu „400" typu YAKXS 4×120mm²+FeZn 25×4 o długości 15m oraz istniejącej rury osłonowej SRS-110 o długości 15 m;
- wykonać odcinek linii kablowej nn 0,4 kV obwodu „500" kablem YAKXS 4×120mm²+FeZn 25×4 o długości 8m wykorzystując materiały z demontowanego odcinka linii kablowej nn 0,4kV;
- istniejące złącze nr Z3516491 przewidziane jest do wymiany. Istniejące złącze typu P1-Rs/LZV/LZR/F należy zdemontować, a w jego miejsce wybudować projektowane złącze typu KRSN-P2/2F-NH2/R-NH00/F. W ramach projektowanego rozwiązania wykonać podział sieci pomiędzy T-7198-400 i T-7198-500, zgodnie z układem przedstawionym na rysunku E01 i E03.

Po wykonaniu wykopów na jego dnie ułożyć bednarkę typu FeZn 25x4, którą należy przysypać 10 cm warstwą piasku lub gruntu rodzimego w celu odseparowania jej od kabla. Bednarkę należy podłączyć z istniejącym uziemieniem.

33. Obszar oddziaływania inwestycji

Obszar oddziaływania obiektu został ustalony na podstawie przepisów odrębnych: Rozporządzenia Ministra Infrastruktury z dnia 26 października 2005 r. w sprawie warunków technicznych, jakim powinny odpowiadać telekomunikacyjne obiekty budowlane i ich usytuowanie (§ 5 ust. 1 i § 6).

Obszarem oddziaływania są działki objęte opracowaniem: działki nr: 391/100, 391/120, 391/125, 391/129-131 jednostka ewidencyjna Sulęczyno [220507_2] obręb Podjazy [0006]. Obszar oddziaływania obiektu mieści się w całości na działkach, na których został zaprojektowany.

34. Uwagi

- Przed zamierzonym terminem rozpoczęcia robót budowlano - montażowych Wykonawca jest zobowiązany zgłosić ten fakt do właściwych instytucji branżowych - gestorów sieci w terminie określonym w art. 41 ust.4 Ustawy z dnia 7 lipca 1994 r - Prawo Budowlane Dz. U. Nr 89 z 1994 r. poz. 414 i w załączonych uzgodnieniach;
- Przed przystąpieniem do prac na terenach prywatnych posesji poinformować właścicieli o zakresie koniecznych prac i uzgodnić termin wejścia na posesję;
- Prace wykonywane przy czynnych urządzeniach energetycznych uzgadniać na roboczo z ENERGA – OPERATOR SA Rejonem Dystrybucji w Kartuzach;
- Całość instalacji należy wykonać zgodnie z niniejszą dokumentacją oraz Warunkami Technicznymi Wykonania i Odbioru Robót Budowlano-Montażowych tom V „Instalacje Elektryczne", normami PN-E, przepisami, a w szczególności N SEP-E-004 i przepisami BHP;

- Przed przystąpieniem do robót ziemnych, w miejscach zbliżeń do istniejącego uzbrojenia technicznego wykonać przekopy próbne, w celu jego szczegółowej lokalizacji i na podstawie jego rzeczywistej lokalizacji ułożyć projektowany kabel zachowując przepisowe odległości;
- Teren po pracach ziemnych przywrócić do stanu pierwotnego;
- Uzyskanie zgody na zajęcie pasa drogowego należy do wykonawcy robót. Uwzględnić na etapie wykonawstwa zalecenia uzgodnień i sprawdzeń projektu;
- Za szkody powstałe na skutek działań Wykonawcy w terenie przyległym lub w istniejącej infrastrukturze odpowiadać będzie Wykonawca;
- Należy opracować, uzgodnić i zrealizować projekty organizacji ruchu na czas wykonywania robót.

35. Zestawienia montażowe i demontażowe

35.1 Zestawienia montażowe - linia kablowa nn 0,4kV

Lp.	ODCINEK SIECI		TYP I PRZEKRÓJ		Układanie kabla								Złącza i wyposażenie							Mufa	
	OD (1)	DO (2)			Długość całkowita	Długość wykopu	Zapas (1)	Zapas (2)	Bednarka FeZn 25x4	Bednarka FeZn 25x4 (wykorzystanie z demontażu)	Folia PCV niebieska	Rura osłonowa SRS-110	Rura osłonowa SRS-110 (wykorzystanie z demontażu)	KRSN-00/3R-NH2/F	P1-Rs/LZV/LZR/F (wykorzystanie z dem. Z3516491)	KRSN-P2/2F-NH2/R-NH00/F	Wkładka bezpiecznikowa WTN-00/gF 63A	Zwora bezpiecznikowa WTZ-2	Palczatka termokurczliwa AK 4 <35-150>	ETIMAT T 3P 32A	Mufa przelotowa LJSB 4x50-120-PL02	
					[m]	[m]	[m]	[m]	[m]	[m]	[m]	[m]	[m]	[kpl]	[kpl]	[kpl]	[szt]	[szt]	[kpl]	[kpl]	[kpl]
1.	Proj. mufa	Proj. Z35___	YAKXS 4x70mm2		4	2	1	2	3	-	2	-	-	1	-	-	-	9	4	-	1
2.	Proj. Z35___	Z3518162	YAKXS 4x120mm2		145	139	2	2	143	-	139	8	-	-	-	-	-	-	2	-	-
3.	Z3518162	Proj. Z35___	YAKXS 4x120mm2		20	16	2	2	18	-	16	4	-	-	1	-	3	-	1	1	-
4.	Proj. Z35___	Istn. YAKXS 4x120 kier. Z3516491	YAKXS 4x120mm2	(wykorzystanie z dem.)	8	6	2	-	-	7	6	-	5	-	-	1	-	3	2	-	-
			RAZEM:		177	163	7	6	164	7	163	12	5	1	1	1	3	12	9	1	1

Podsumowanie:

YAKXS 4x70mm2	4 m
YAKXS 4x120mm2	165 m + 8 m (wykorzystanie z demontażu)

35.2. Zestawienia demontażowe – linia kablowa nn 0,4kV

1. Złącze kablowe typu P1-Rs/LZV/LZR/F - 1 kpl.
2. Kabel typu YAKXS 4x120mm^2+FeZn 25x4 - 15 m
3. Rura osłonowa SRS-110 - 15 m

35.3. Zestawienia demontażowe – stacja nr T-7198

1. Wkładka bezp. WT-1/gF 63A - 3 szt.

35.4. Zestawienia montażowe – stacja nr T-7198

1. Wkładka bezp. WT-1/gF 100A - 3 szt.

Uwaga.

Przeznaczenie (zwrot/utylizacja) demontowanych materiałów należy ustalić w trakcie budowy z insp. budowy EOP oraz Działem Eksploatacji w Kartuzach zgodnie z obowiązującymi procedurami EOP.

Samuraj Geodeta Paweł Bronk
ul. Wybickiego 1
83-322 Klukowa Huta
NIP: 5891994995
e-mail: samurajgeodeta@gmail.com
Telefon: 725-690-116

Geodeta uprawniony:
mgr inż. Paweł Bronk
nr upr.: 23080

SAMURAJ
GEODETA

MAPA DO CELÓW PROJEKTOWYCH
SKALA 1:500

Nazwa obiektu: Podjazy, dz.: 391/125
Mapa aktualna na dzień: 11.08.2026 r.
Data sporządzenia: 11.08.2026 r.
Godło mapy: 6.219.19.22.2.(3; 4)
Id. zgłoszenia: G.6640.12.2026
Nazwa jed. ewidencyjnej: Sulęczyno (220507_2)
Nazwa obr. ewidencyjnego: Podjazy (220507_2.0006)
Układ współrzędnych prostokątnych: PL-2000 strefa 6
Układ współrzędnych wysokościowych: PL-EVRF2007-NH

UWAGA:
1. Nie wyklucza się istnienia innych, niewskazanych na niniejszej mapie urządzeń podziemnych niezgłoszonych do inwentaryzacji.
2. Mapa aktualna pod względem sytuacyjno-wysokościowym uzbrojenia terenu na dzień 11.08.2026 r.
3. Granice działek wyniesiono na podstawie mapy ewidencyjnej gruntów - bez ich analizy i prawnego ustalenia na gruncie.
4. Mapa do celów projektowych została wykonana bez ustalenia obciążeń służebnościami gruntowymi ujawnionymi w księdze wieczystej.
5. W zakresie obszaru aktualizacji mapy występują projektowane urządzenia uzgodnione na naradach koordynacyjnych zgodnie z treścią mapy.


Poświadczam, że niniejszy dokument został opracowany w wyniku prac geodezyjnych i kartograficznych, których rezultaty zawiera operat techniczny pozytywnie zweryfikowany. Jednocześnie informuję, że jestem świadomy odpowiedzialności karnej za złożenie fałszywego oświadczenia.


Identyfikator zgłoszenia pracy geodezyjnej	G.6640.12.2026
Organ służby geodezyjnej, który otrzymał zgłoszenie	Starosta Kartuski
Wykonawca prac	Samuraj Geodeta Paweł Bronk
Nr oraz data sporządzenia dokumentu zawierającego wynik pozytywnej weryfikacji	G.6640.12.2026_120475 z dnia 17.08.2026 r.
Imię i nazwisko oraz nr uprawnień zawodowych kierownika prac	Paweł Bronk, nr upr. 23080

PODPIS ZAUFANY
PAWEŁ
BRONK
20.08.2026 09:21:05 GMT+0200
Dokument podpisany elektronicznie podpisem zaufanym


Potwierdzam zgodność kopii z oryginałem mapy do celów projektowych w formie cyfrowej w zakresie symboli, treści i skali.

KP PROJEKT S.C. Karolina Landowska, Paweł Narloch ul. Moniuszki 7/8, 83-400 Kościerzyna, NIP 591-171-89-63	KP PROJEKT
Projektował: mgr inż. Rafał Gruchała-Węsierski Upr. nr POM/0169/PWBE/17, specjalność: instalacyjna	Data: 12.2025
Opracował: Paweł Narloch	Data: 12.2025
Inwestor: ENERGA-OPERATOR S.A. Oddział w Gdańsku	OBI/35/2505168
Temat: Linia kablowa nn 0,4kV w celu zasilenia działki nr 391/125	
Lokalizacja: jednostka ewidencyjna: Sulęczyno [220507_2]; obręb: Podjazy [0006]; dz. nr: 391/100, 391/120, 391/125, 391/129-131	
Tytuł: PROJEKT ZAGOSPODAROWANIA TERENU	Skala 1:500 Rys. E01

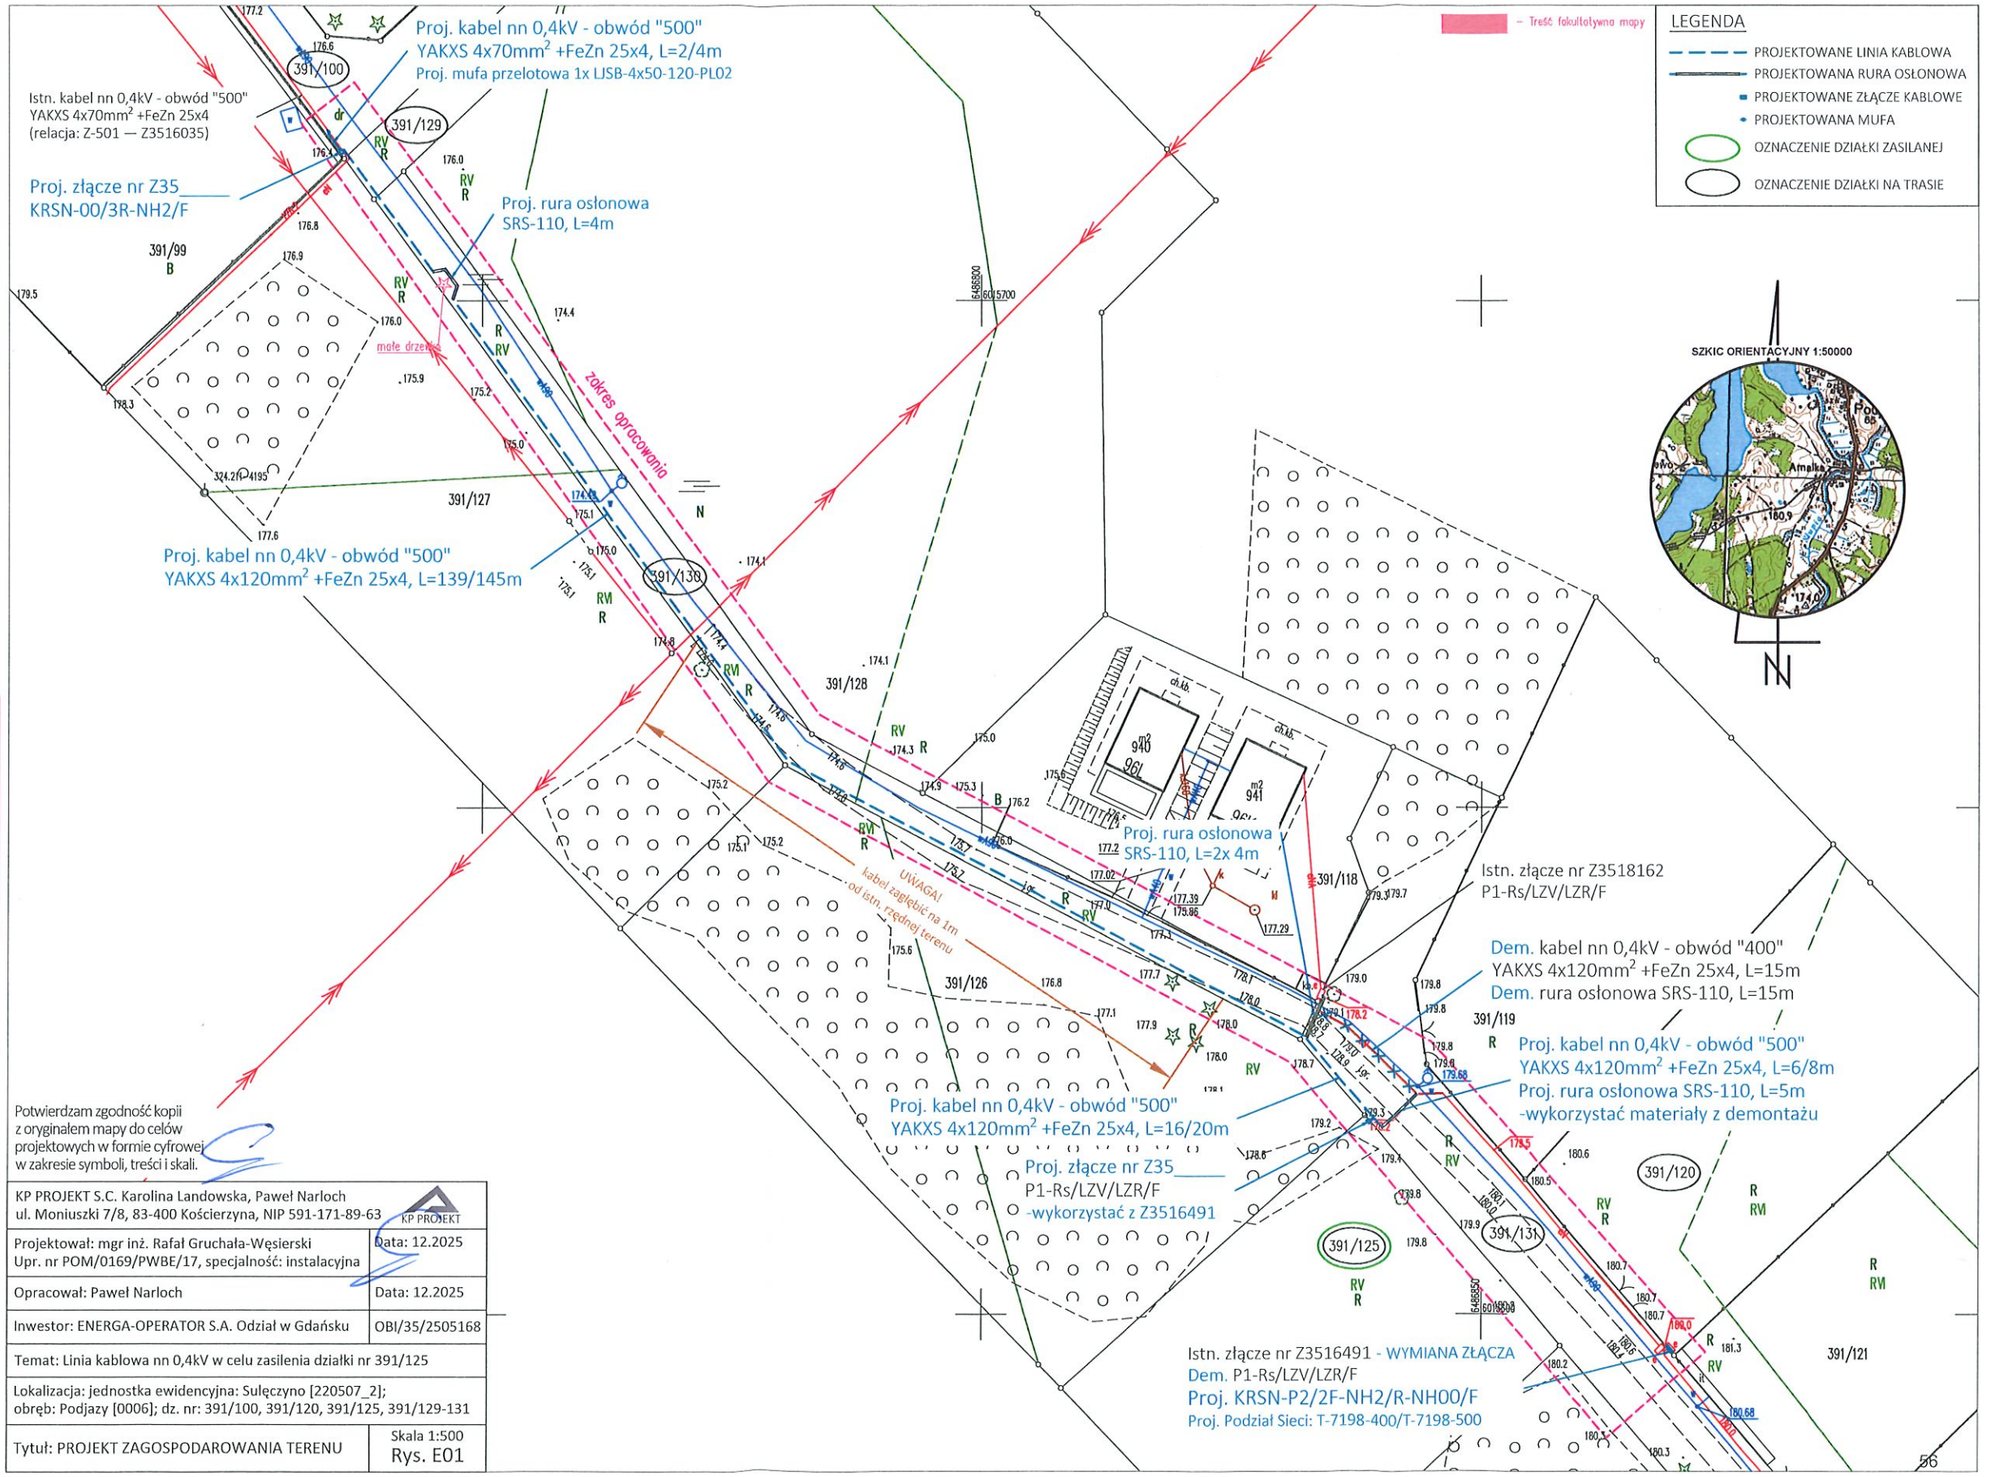

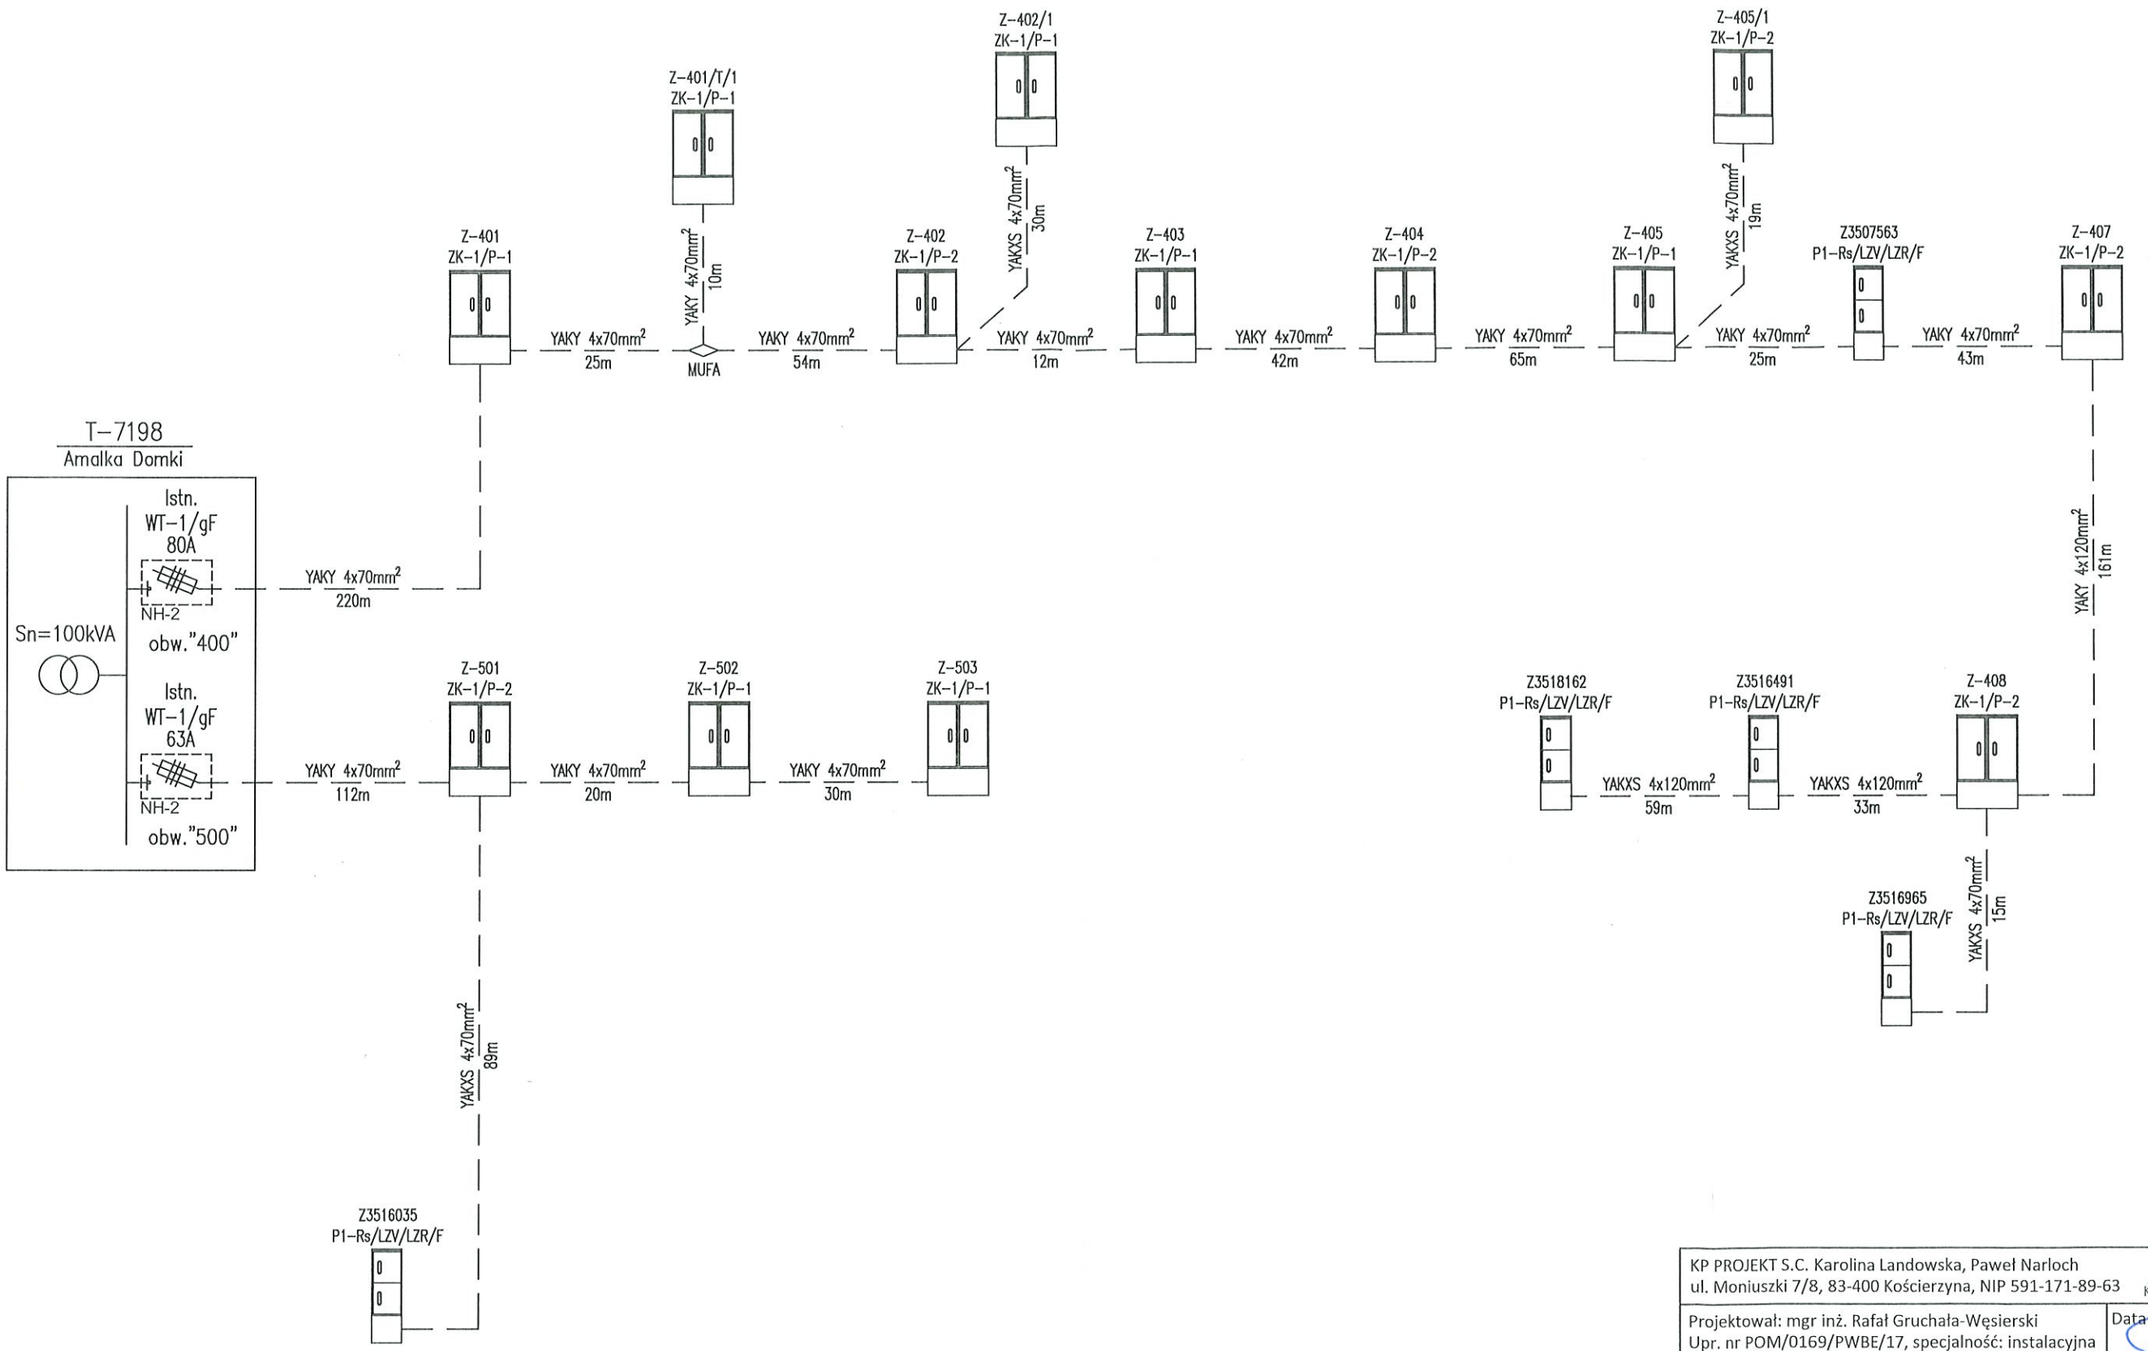

KP PROJEKT S.C. Karolina Landowska, Paweł Narloch ul. Moniuszki 7/8, 83-400 Kościerzyna, NIP 591-171-89-63	KP PROJEKT
Projektował: mgr inż. Rafał Gruchała-Węsierski Upr. nr POM/0169/PWBE/17, specjalność: instalacyjna	Data: 12.2025
Opracował: Paweł Narloch	Data: 12.2025
Inwestor: ENERGA-OPERATOR S.A. Odział w Gdańsku	OBI/35/2505168
Temat: Linia kablowa nn 0,4kV w celu zasilenia działki nr 391/125	
Lokalizacja: jednostka ewidencyjna: Sulęczyno [220507_2]; obręb: Podjazy [0006]; dz. nr: 391/100, 391/120, 391/125, 391/129-131	
Tytuł: SCHEMAT - INWENTARYZACJA SIECI	Rys. E02

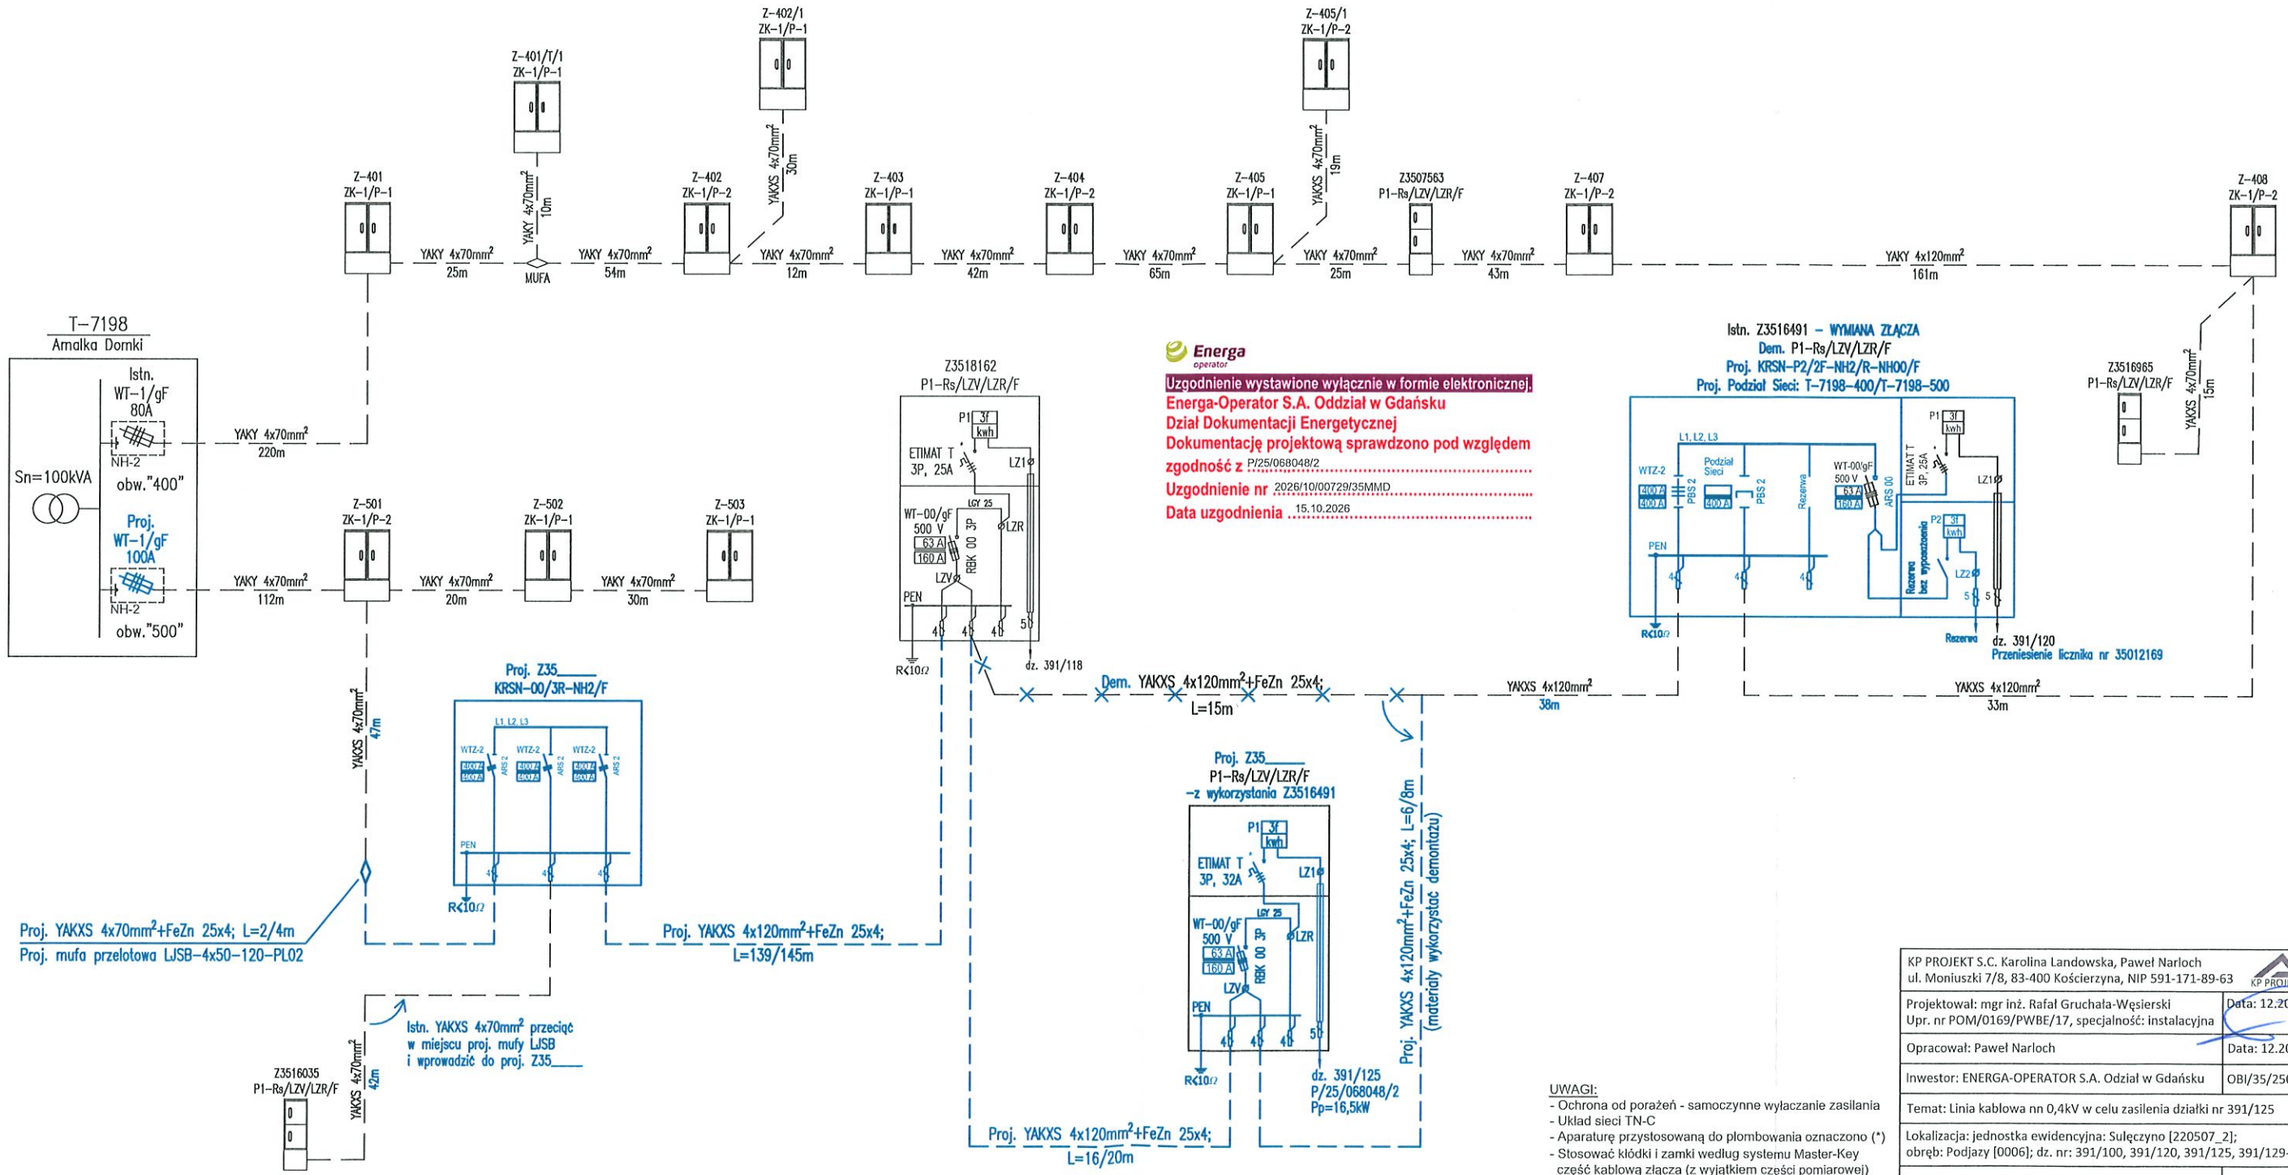

Energa operator

Uzgodnienie wystawione wyłącznie w formie elektronicznej.
Energa-Operator S.A. Oddział w Gdańsku
Dział Dokumentacji Energetycznej
Dokumentację projektową sprawdzono pod względem
zgodność z P/25/068048/2
Uzgodnienie nr 2026/10/00729/35MMD
Data uzgodnienia 15.10.2026

UWAGI:
- Ochrona od porażeń - samoczynne wyłączanie zasilania
- Układ sieci TN-C
- Aparaturę przystosowaną do plombowania oznaczono (*)
- Stosować kłódki i zamki według systemu Master-Key część kablową złącza (z wyjątkiem części pomiarowej) w uchwyty do zakładania kłódek.

KP PROJEKT S.C. Karolina Landowska, Paweł Narloch ul. Moniuszki 7/8, 83-400 Kościerzyna, NIP 591-171-89-63	KP PROJEKT
Projektował: mgr inż. Rafał Gruchała-Węsierski Upr. nr POM/0169/PWBE/17, specjalność: instalacyjna	Data: 12.2025
Opracował: Paweł Narloch	Data: 12.2025
Inwestor: ENERGA-OPERATOR S.A. Odział w Gdańsku	OBI/35/2505168
Temat: Linia kablowa nn 0,4kV w celu zasilenia działki nr 391/125	
Lokalizacja: jednostka ewidencyjna: Sulęczyno [220507_2]; obręb: Podjazy [0006]; dz. nr: 391/100, 391/120, 391/125, 391/129-131	
Tytuł: SCHEMAT ZASILANIA	Rys. E03