Powiatowa Służba Drogowa
w Olsztynie, ul. Cementowa 3
10-429 Olsztyn

Olsztyn, dnia 12 czerwca 2026 r.

DU.4220.140.2026.IW

ENERGA - OPERATOR SA
Oddział w Olsztynie
ul. Tuwima 6
10-950 Olsztyn

DECYZJA Nr 164/LS/2026

Na podstawie art. 39 ust. 3 i 3a oraz art. 43 ustawy z dnia 21 marca 1985 r. o drogach publicznych (Dz.U. z 2025 r., poz. 889) oraz art. 104 ustawy z dnia 14 czerwca 1960 r. Kodeks postępowania administracyjnego (Dz.U. z 2025 r., poz. 1691) oraz uchwały Nr 1/4/2024 Zarządu Powiatu w Olsztynie z dnia 15 maja 2024 r. w sprawie udzielania upoważnienia do załatwiania spraw w imieniu zarządu wynikających z funkcji zarządcy dróg powiatowych po rozpatrzeniu wniosku dotyczącego **lokalizacji elektroenergetycznego przyłącza kablowego nN** w pasie drogowym drogi powiatowej.

Wniosek złożył **Pan Tomasz Boradyn** w imieniu firmy Handlowo-Usługowa „NATALIA" Tomasz Boradyn z siedzibą 11-320 Jeziorany, ul. Kajki 62A, na podstawie złożonego pełnomocnictwa udzielonego przez Inwestora tj. ENERGA -OPERATOR S.A.

ZEZWALA SIĘ WNIOSKODAWCY

na **lokalizację przyłącza nN** w pasie drogowym drogi powiatowej **Nr 1364 N działka nr 56 obręb Smolajny, gmina Dobre Miasto,** na niżej podanych warunkach:

1. Trasa przebiegu oraz lokalizacja urządzenia w pasie drogowym, zgodna z załączonym do wniosku planem.
2. Projektowane przyłącze kablowe pod drogą należy zlokalizować na głębokości minimum 1,00m od rzędnej pobocza, w rurze osłonowej, metodą bezwykopową.
3. Po wykonaniu ww. robót, pas drogowy należy przywrócić do stanu pierwotnego.
4. W przypadku konieczności odtworzenia nawierzchni jezdni, chodnika oraz pobocza należy opracować stosowny projekt wykonawczy, który należy uzgodnić z Zarządcą drogi.
5. Przed przystąpieniem do wykonania robót należy zwrócić się do zarządcy drogi, celem wydania zezwolenia na zajecie pasa drogowego i umieszczenie w pasie drogowym urządzeń infrastruktury technicznej niezwiązanych z potrzebami zarządzania drogami lub potrzebami ruchu drogowego – dostarczając projekt czasowej organizacji ruchu zatwierdzony przez organ zarządzający ruchem.
6. Umieszczenie w pasie drogowym urządzeń infrastruktury technicznej niezwiązanej z drogą, zwanej dalej "infrastrukturą", nie może naruszać elementów technicznych drogi oraz nie może przyczyniać się do czasowego lub trwałego zagrożenia bezpieczeństwa ruchu albo zmniejszenia wartości użytkowej drogi.
7. Opłata roczna za umieszczenie urządzenia obciążała będzie właściciela urządzenia, a w przypadku zmiany właściciela każdy następca prawny.
8. Budowa projektowanego urządzenia obcego oraz przebudowa nie może naruszać prawa własności osób trzecich, a za jego naruszenie odpowiada inwestor.

9. Przed przystąpieniem do jakichkolwiek prac związanych z przedmiotową inwestycją należy sprawdzić przebieg granic pasa drogowego.
10. W przypadku modernizacji lub przebudowy drogi, koszty związane z koniecznością przełożenia lub przebudowy infrastruktury technicznej, zlokalizowanej w pasie drogowym ponosi właściciel przedmiotowego urządzenia, zgodnie z art. 39 cytowanej ustawy o drogach publicznych.
11. Powiatowa Służba Drogowa w Olsztynie informuje, że nie planuje remontu przedmiotowego odcinka drogi.
12. Niniejsza decyzja wygasa po upływie **2 lat** od daty jej wydania w przypadku niedotrzymania podanych warunków oraz jeżeli w tym okresie urządzenie nie zostanie przebudowane.
13. Zgoda zarządcy drogi wyrażona w niniejszej decyzji jest równoznaczna z zezwoleniem na dysponowanie ww. nieruchomością na cele budowlane.
14. Informuję, że w przypadku gdy w zamierzeniu budowlanym przewiduje się usytuowanie:
    1) budynków w odległości mniejszej lub równej 4 m lub
    2) innych obiektów budowlanych w odległości mniejszej lub równej 3 m
    - od granic pasa drogowego, punkty graniczne wchodzące w skład odcinka granicy, względem której projektowane będzie zamierzenie budowlane, muszą być wyznaczone z dokładnością właściwą dla szczegółów terenowych I grupy (§ 31 Rozporządzenia Ministra Rozwoju z dnia 18 sierpnia 2020 r. w sprawie standardów technicznych wykonywania geodezyjnych pomiarów sytuacyjnych i wysokościowych oraz opracowywania i przekazywania wyników tych pomiarów do państwowego zasobu geodezyjnego i kartograficznego (Dz. U. z 2020 r., poz. 1429 ze zm.).

UZASADNIENIE

Stosownie do art. 107 § 4 Kodeksu postępowania administracyjnego odstąpiono od uzasadnienia decyzji, gdyż uwzględniono w całości żądania strony.


POUCZENIE

1. Decyzja wydana w pierwszej instancji, od której uzasadnienia organ odstąpił z powodu uwzględnienia w całości żądania strony, jest ostateczna z dniem wydania. Nie przysługuje od niej odwołanie do Samorządowego Kolegium Odwoławczego w Olsztynie.
2. Decyzja może być zaskarżana do sądu administracyjnego z powodu jej niezgodności z prawem.

Z up. ZARZĄDU POWIATU
DYREKTOR
Dariusz Jasiński
[podpisano elektronicznie]


Otrzymują:
1. adresat
2. Aa

Sprawę prowadziła: Iwona Wilga

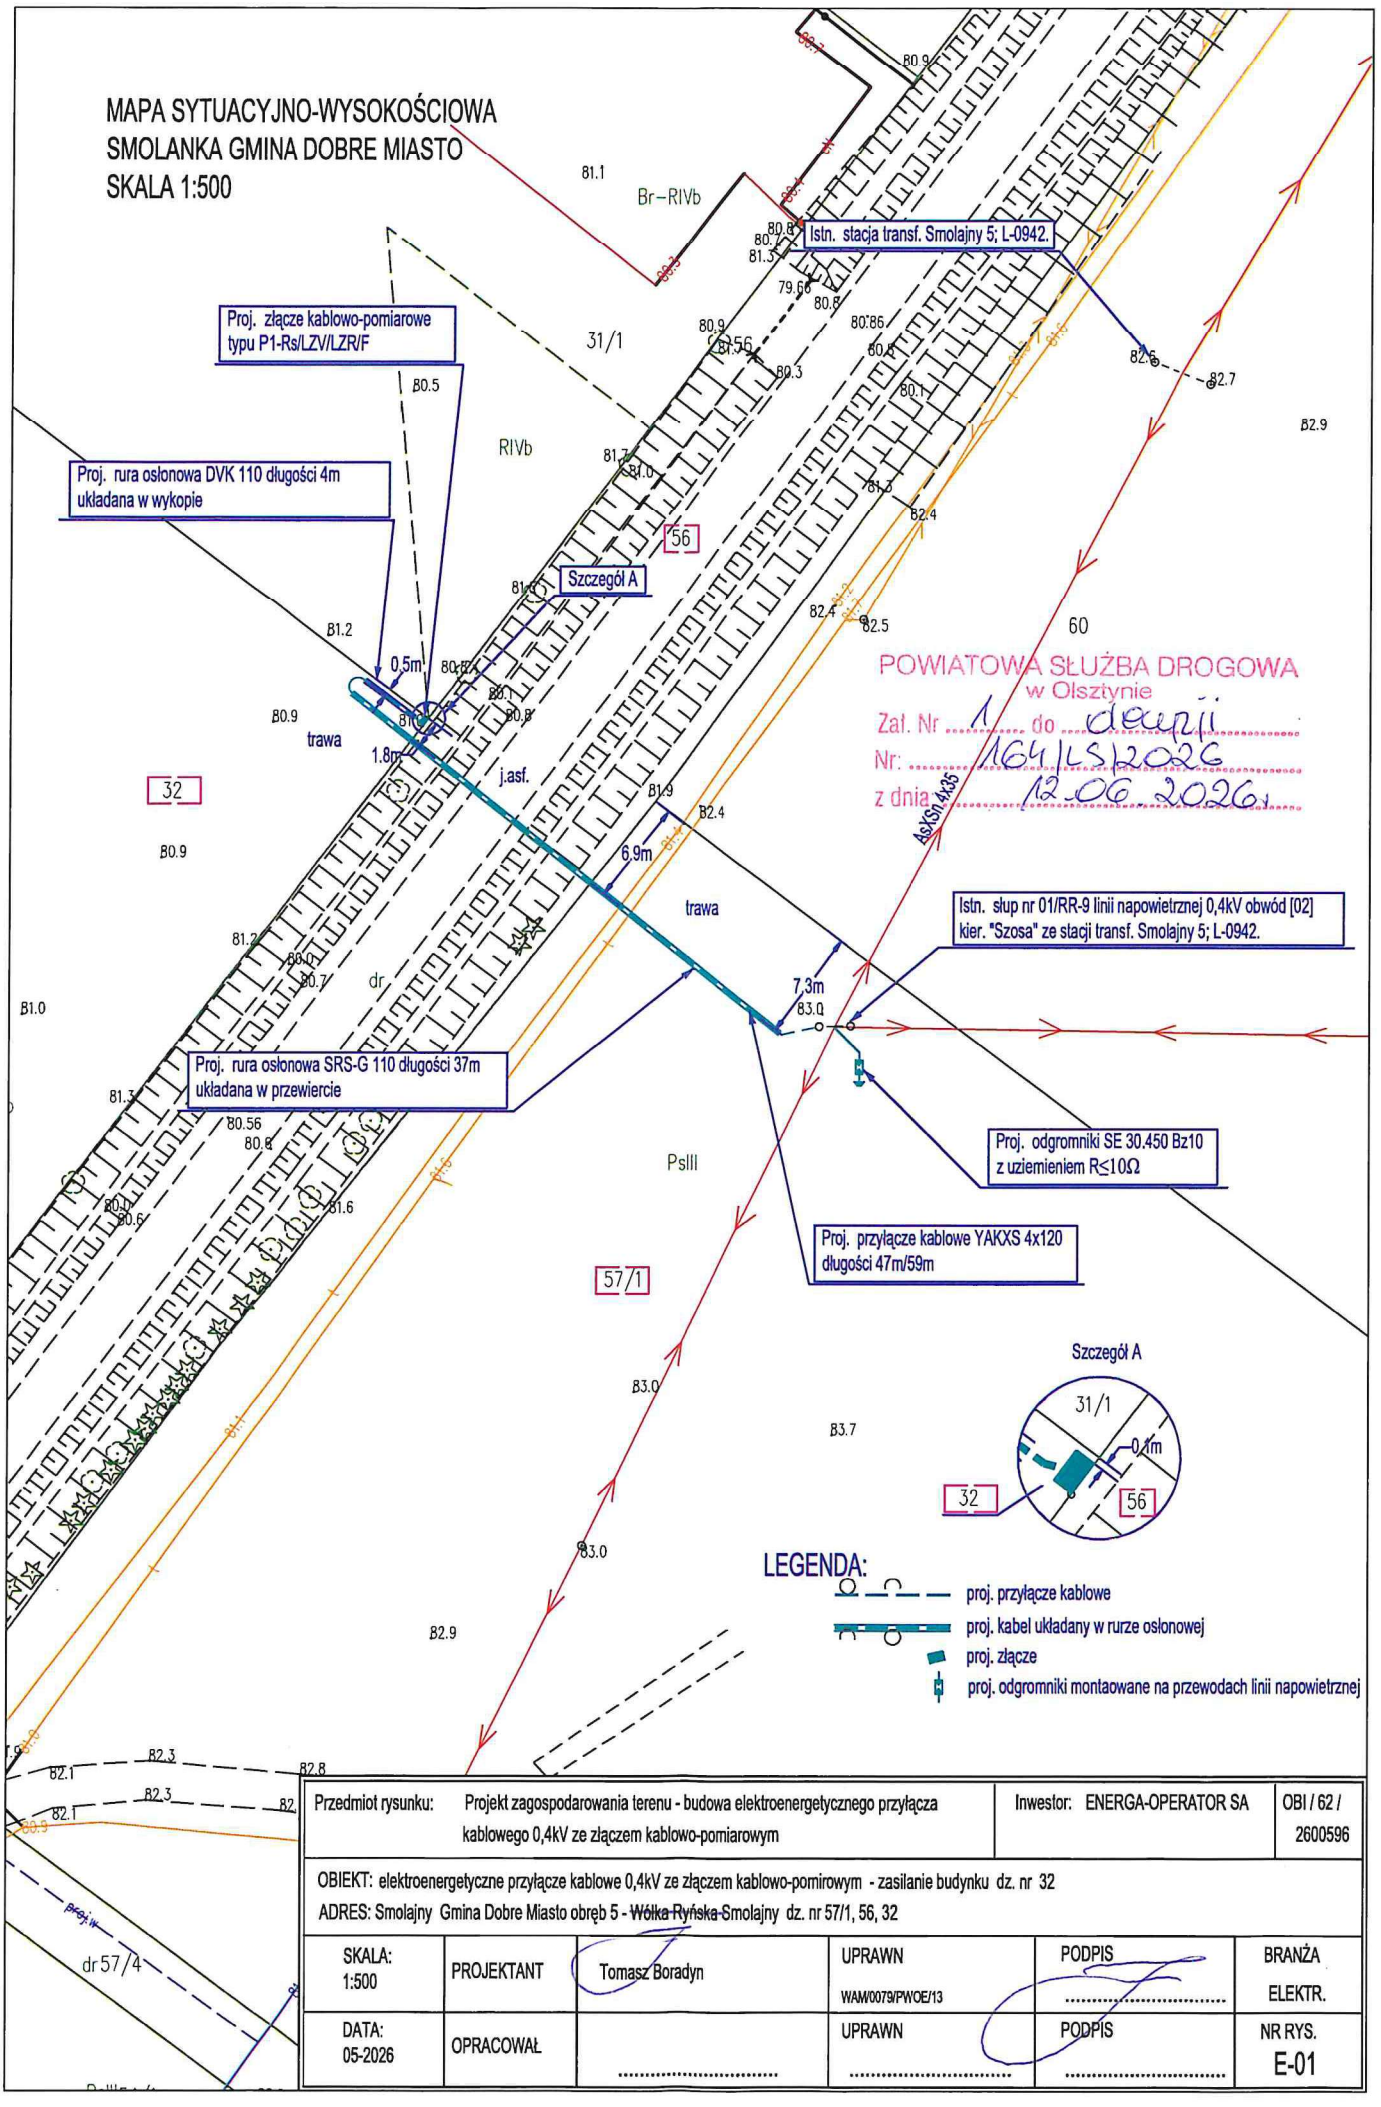

POWIATOWA SŁUŻBA DROGOWA
w Olsztynie
Zał. Nr 1 do decyzji
Nr: 164/LS/2026
z dnia 12.06.2026 r.

Przedmiot rysunku: Projekt zagospodarowania terenu - budowa elektroenergetycznego przyłącza kablowego 0,4kV ze złączem kablowo-pomiarowym			Inwestor: ENERGA-OPERATOR SA		OBI / 62 / 2600596
OBIEKT: elektroenergetyczne przyłącze kablowe 0,4kV ze złączem kablowo-pomirowym - zasilanie budynku dz. nr 32 ADRES: Smolajny Gmina Dobre Miasto obręb 5 - ~~Wólka Ryńska~~ Smolajny dz. nr 57/1, 56, 32					
SKALA: 1:500	PROJEKTANT	Tomasz Boradyn	UPRAWN WAW/0079/PWOE/13	PODPIS	BRANŻA ELEKTR.
DATA: 05-2026	OPRACOWAŁ	.....	UPRAWN	PODPIS	NR RYS. E-01

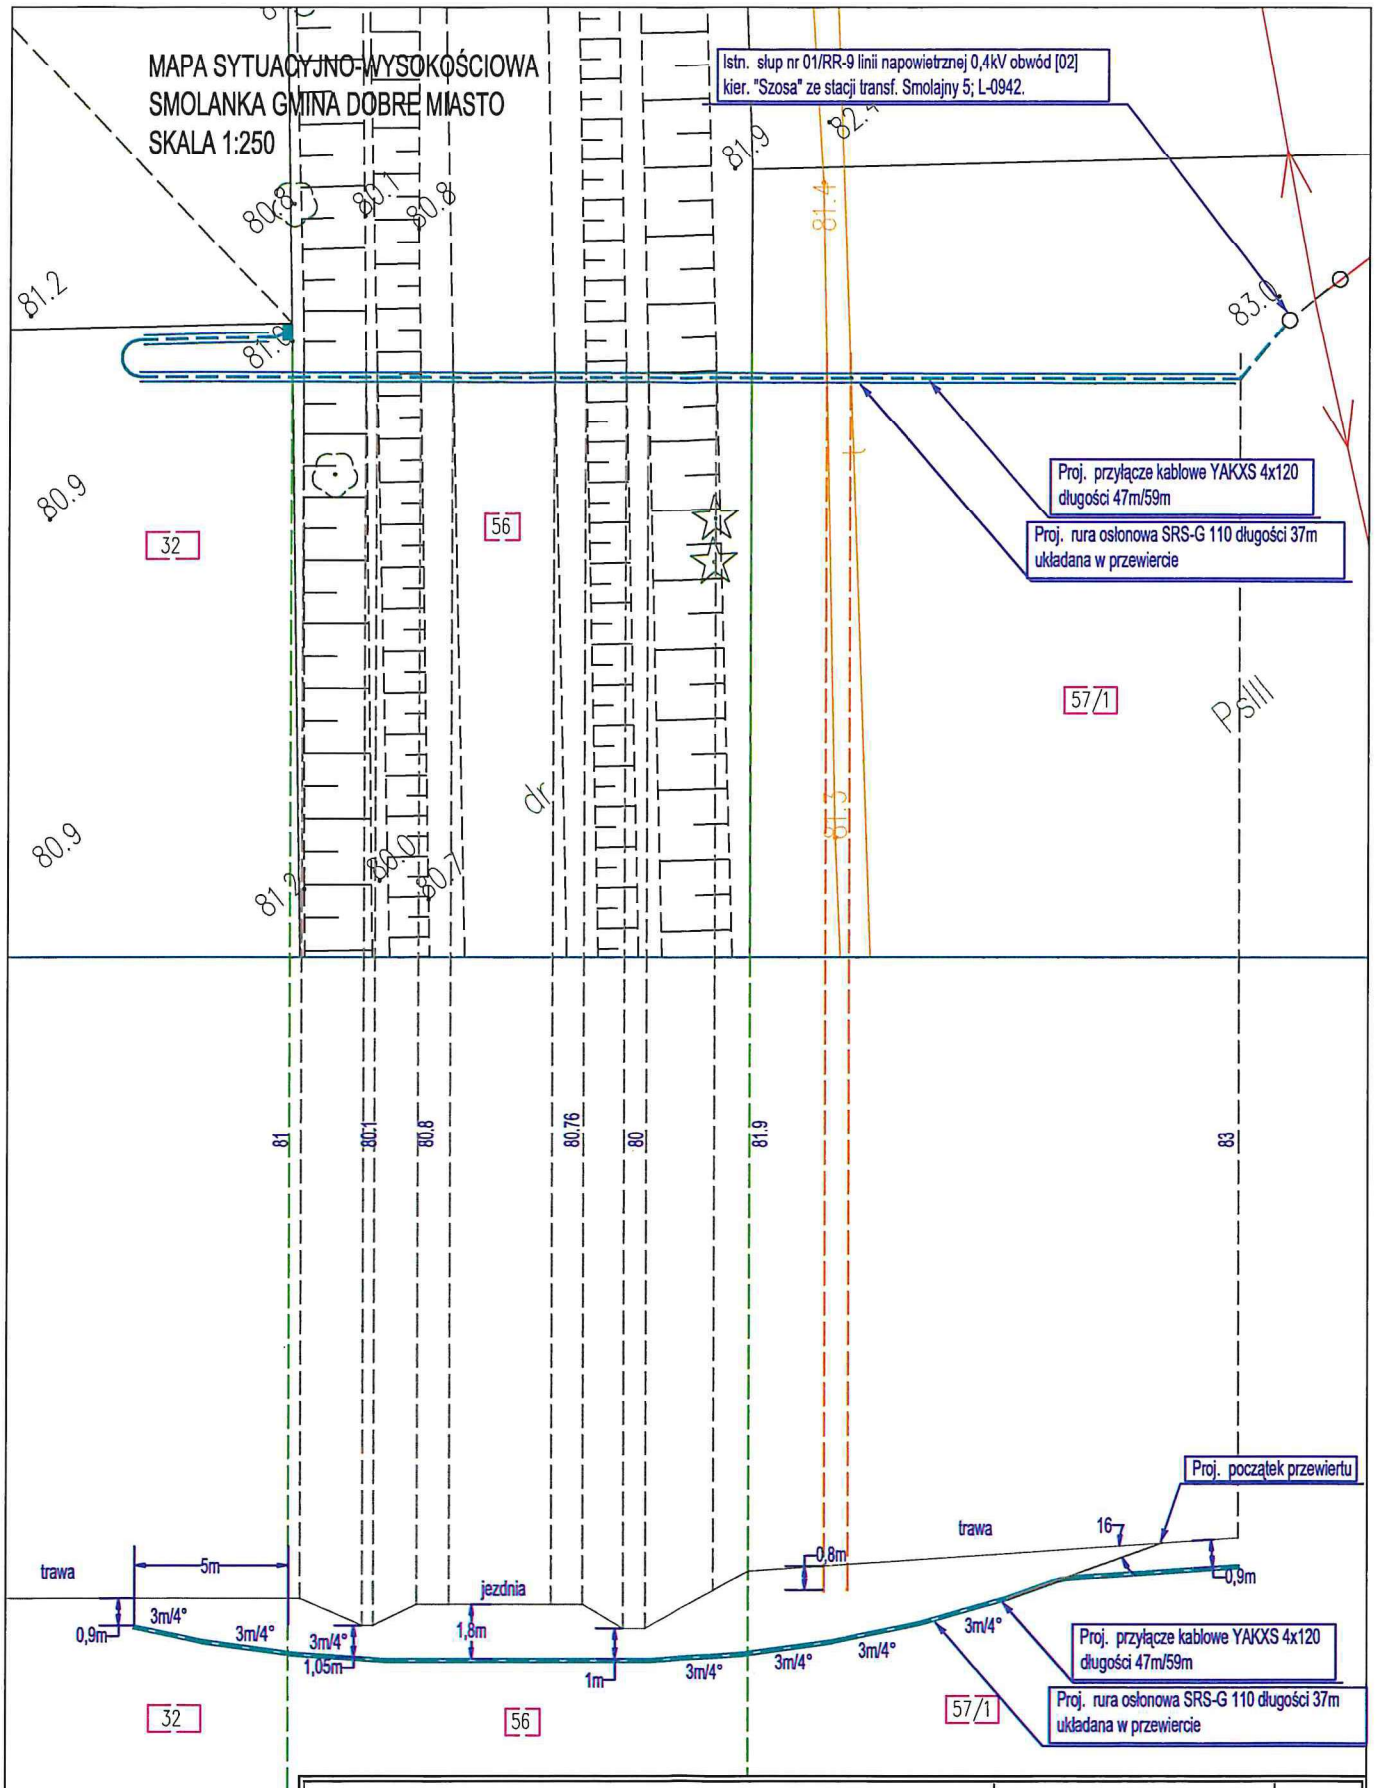

Przedmiot rysunku: Profil ułożenia projektowanego przyłącza kablowego 0,4kV			Inwestor: ENERGA-OPERATOR SA		OBI / 62 / 2600596
OBIEKT: elektroenergetyczne przyłącze kablowe 0,4kV ze złączem kablowo-pomirowym - zasilanie budynku dz. nr 32 ADRES: Smolajny Gmina Dobre Miasto obręb 5 - ~~Wólka Ryńska~~ Smolajny dz. nr 57/1, 56, 32					
SKALA: 1:250	PROJEKTANT	Tomasz Boradyn	UPRAWN WAM/0079/PWOE/13	PODPIS	BRANŻA ELEKTR.
DATA: 05-2026	OPRACOWAŁ	.....	UPRAWN	PODPIS	NR RYS. E-03

Klauzula informacyjna o przetwarzaniu danych osobowych

W związku z art. 13 Rozporządzenia Parlamentu Europejskiego i Rady (UE) 2016/679 z dnia 27 kwietnia 2016 r. w sprawie ochrony osób fizycznych w związku z przetwarzaniem danych osobowych i w sprawie swobodnego przepływu takich danych oraz uchylenia dyrektywy 95/46/WE (ogólne rozporządzenie o ochronie danych RODO):

1. Administratorem Pana/Pani danych osobowych jest Powiatowa Służba Drogowa w Olsztynie, 10-429 Olsztyn, ul. Cementowa 3, tel. 89 535 66 30, **e-mail:** psd@powiat-olsztynski.pl
2. Osobą udzielającą wyjaśnień w zakresie ochrony danych osobowych jest Inspektor Ochrony Danych, z którym można kontaktować się za pomocą poczty elektronicznej **e-mail:** iod_psd@powiat-olsztynski.pl lub na adres korespondencyjny Administratora danych.
3. Celem przetwarzania Pana/Pani danych osobowych **jest wydanie decyzji zezwalającej na lokalizację w pasie obiektów budowlanych lub urządzeń niezwiązanych z potrzebami zarządzania drogami lub potrzebami ruchu lub poza pasem drogowym drogi powiatowej w odległości mniejszej niż prawem wymaganej.**
4. Pana/Pani dane osobowe przetwarzane są na podstawie **art. 6 ust. 1 lit. c) RODO w związku z ustawą z dnia 21 marca 1985 r. o drogach publicznych.**
5. Odbiorcami Pana/Pani danych osobowych są przede wszystkim organy władzy publicznej oraz podmioty wykonujące zadania publiczne lub działające na zlecenie organów władzy publicznej w zakresie i w celach, które regulują przepisy powszechnie obowiązującego prawa.
6. Pana/Pani dane osobowe nie będą przekazywane do państwa trzeciego lub organizacji międzynarodowej.
7. Pana/Pani dane osobowe będą przechowywane przez okres 5 liczone od roku następującym, po roku w którym zezwolenie wygasło
8. Posiada Pan/Pani prawo do dostępu do danych osobowych/ sprostowania danych osobowych/ żądania od administratora ograniczenia przetwarzania danych osobowych/ wniesienia skargi do Prezesa Urzędu Ochrony Danych Osobowych
9. Jeżeli przetwarzanie Pana/Pani danych osobowych odbywa się na podstawie zgody ma Pan/Pani prawo do cofnięcia udzielonej zgody w dowolnym momencie bez wpływu na zgodność z prawem przetwarzania, którego dokonano na podstawie zgody przed jej cofnięciem.
10. Podanie przez Pana/Panią danych osobowych jest wymogiem ustawowym i jest Pan/Pani zobowiązania do ich podania, w sytuacji gdy przesłankę przetwarzania danych osobowych stanowi przepis prawa. Konsekwencją nie podania danych osobowych jest brak możliwości osiągnięcia celu, jakim jest spełnienie ciążącego obowiązku prawnego na Administratorze.

Pani/Pana dane nie będą przetwarzane w sposób zautomatyzowany i nie będą podlegać profilowaniu.

Sprawę prowadziła: Iwona Wilga

Potwierdzam zgodność kopii wydruku z dokumentem elektronicznym:

Identyfikator dokumentu	42481.138765.175065
Nazwa dokumentu	164-140 lokalizacja p. kablowego.pdf
Tytuł dokumentu	164-140 lokalizacja p. kablowego
Sygnatura dokumentu	DU.4220.140.2026
Data dokumentu	12.06.2026
Skrót dokumentu	797D3F2332A4C2A34D25C3FFE6F079EB741919AF
Wersja dokumentu	1.1
Data podpisu	12.06.2026 08:15:25
Podpisane przez	Dariusz Jasiński Dyrektor
Rodzaj certyfikatu	Certyfikat kwalifikowany podpisu elektronicznego

EZD 3.132.31.31.

Data wydruku: 12.06.2026

Autor wydruku: Wilga Iwona (Starszy Specjalista)