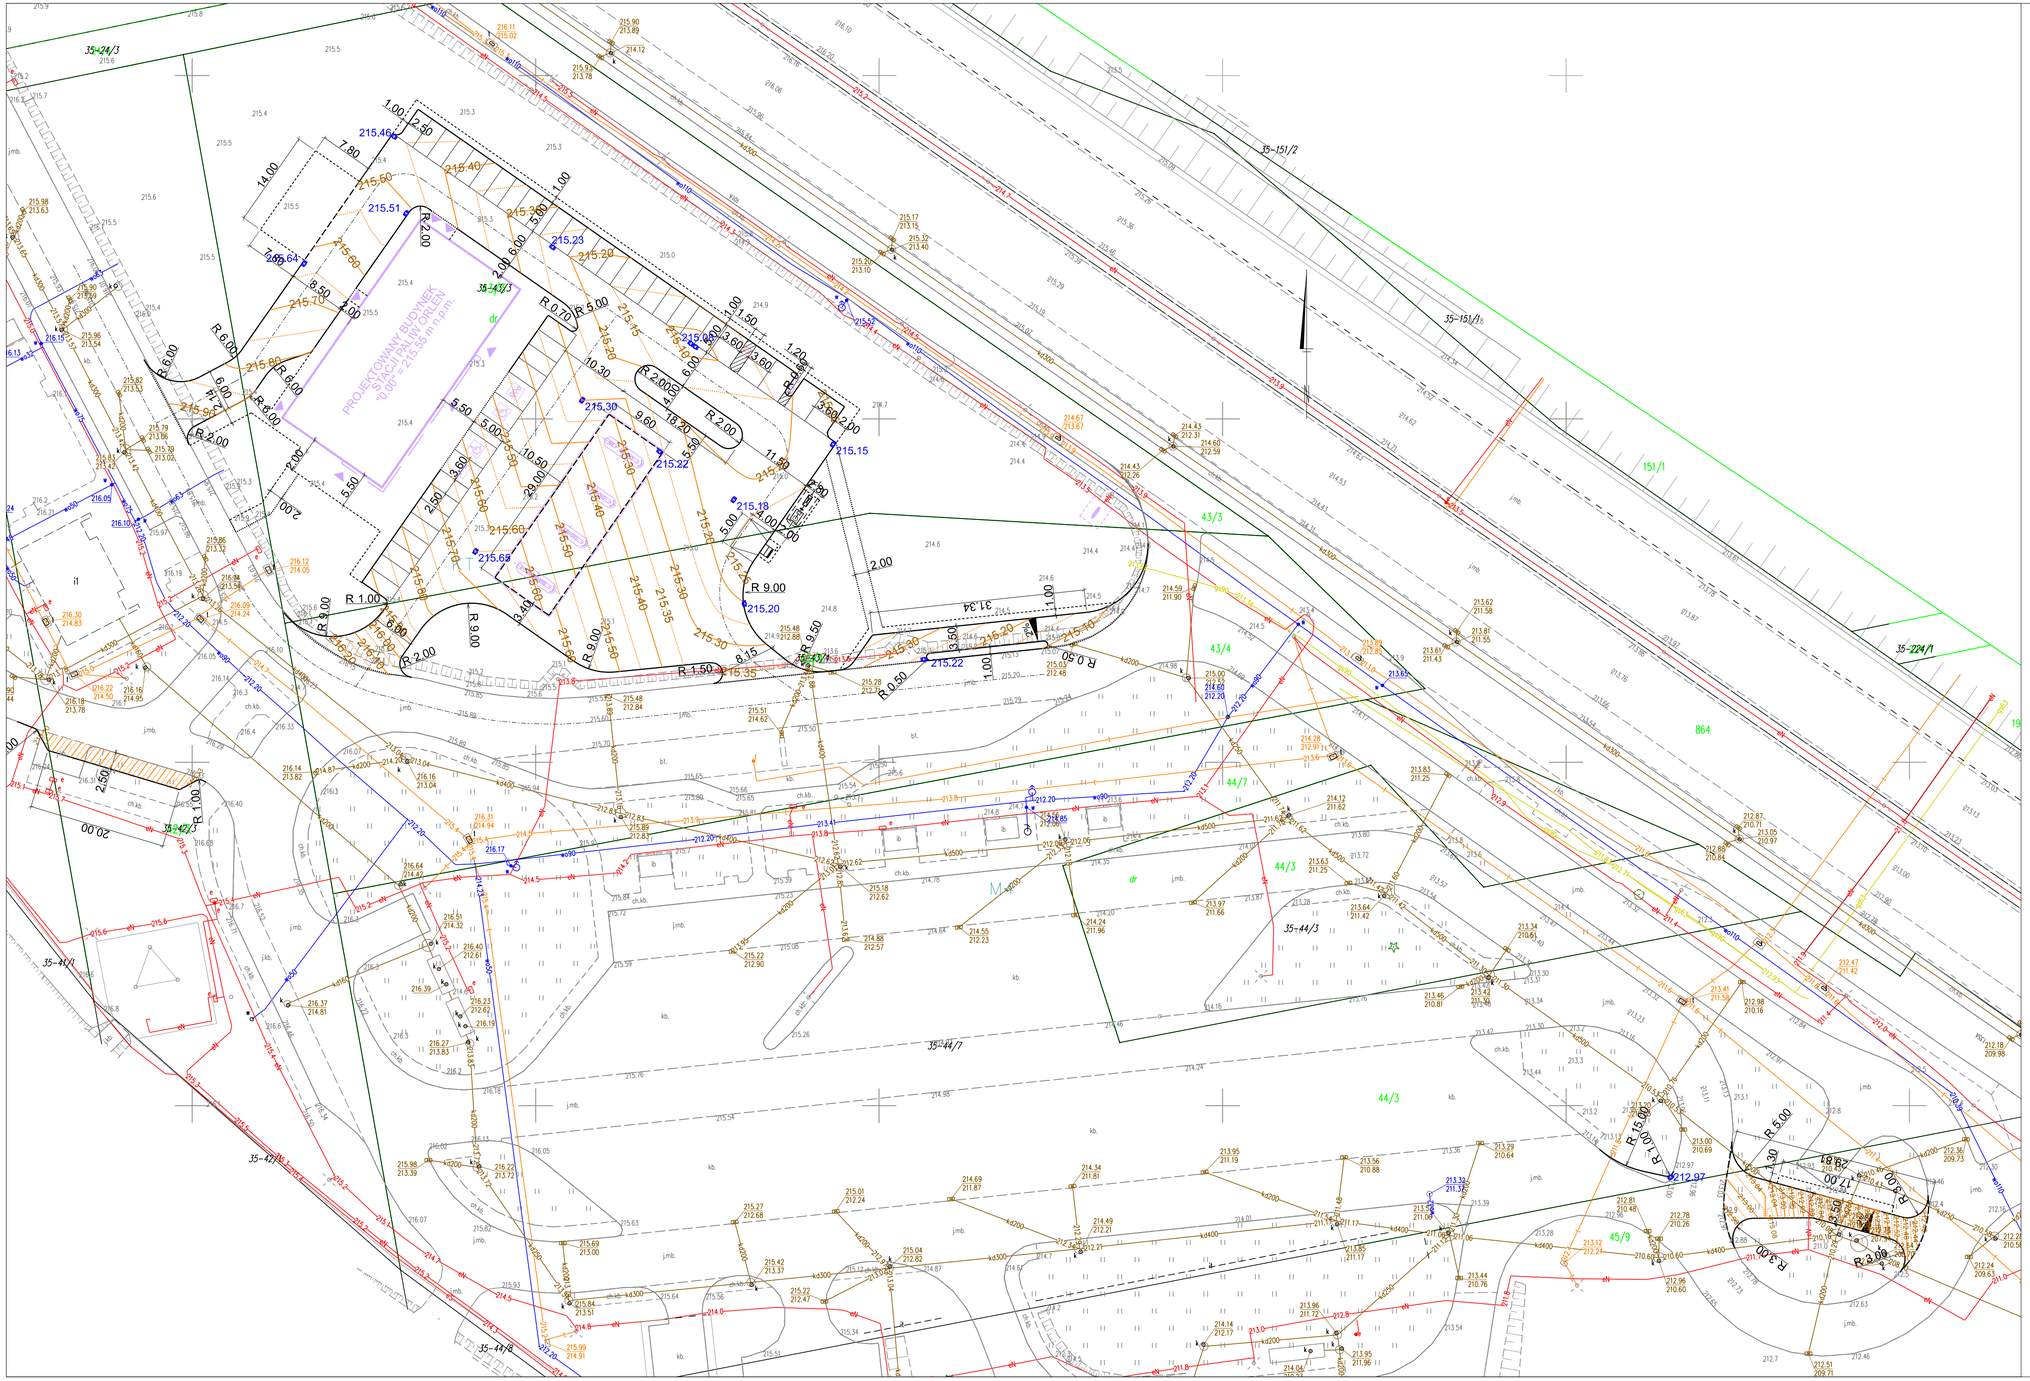


L E G E N D A :

- PROJEKTOWANY KRAWĘŻNIK BETONOWY:
  - odkryte h=12cm
  - odkryte h=0cm
- OBRZEŻE BETONOWE
- PROJEKTOWANE MIEJSCA POSTOJOWE
- ŚCIEK Z DWÓCH RZĘDÓW KOSTKI BETONOWEJ
- PROJEKTOWANE ODWODNIENIE LINIOWE
  - z betonowych korył systemowych
- 265.06 PROJEKTOWANA STUDZIENKA WODOŚCIEKOWA
- PROJEKTOWANA SKARPA NASYPU
- PROJEKTOWANA JEZDNIA
  - nawierzchnia z kostki betonowej
- PROJEKTOWANA PŁYTA SZCZELNA
  - nawierzchnia z betonu towarowego
- PROJEKTOWANE MIEJSCA POSTOJOWE
  - nawierzchnia z kostki betonowej
- PROJEKTOWANE CHODNIKI
  - nawierzchnia z kostki betonowej
- PROJEKTOWANY ZIELENIEC
  - obsianie trawą wraz z humusowaniem
- PROJEKTOWANE ZAGOSPODAROWANIE
  - zakres objęty odrębnym opracowaniem branżowym

Wykonawca:

ViaProjekt 3.0
Spółka z ograniczoną odpowiedzialnością
ul. Plac Lasoty 7, 30-539 Kraków
NIP:6793338167; REGON:542391328; KRS:0001187303
+48 533 130 266
www.viaprojekt.pl, biuro@viaprojekt.pl

Nazwa inwestycji:

Budowa stacji paliw płynnych i gazu lpg z wiatą dystrybutorową wraz z infrastrukturą techniczną, drogami wewnętrznymi, parkingami, instalacjami, zbiornikami i pylonami w Wierzchowiskach Drugich (trasa S17) na działkach nr 42/3, 43/3, 43/4 jednostka ewidencyjna: 061703_5; Obręb 0035 Wierzchowiska Drugie

Inwestor:

Tytuł rysunku:

ROZWIĄZANIE WYSOKOŚCIOWE

Funkcja	Imię i nazwisko	Specjalność	Nr uprawnień	Podpis	Rodzaj oprac.
		BRANŻA DROGOWA			PT
Projektant	mgr inż. Jarosław Krzyżek	DROGOWA	MAP/0013/PWOD/12		Skala 1:500
Zespół Projektowy					

Kraków, sierpień 2026 r. Rys. 1.2