

OBI/2101874 Profil poprzeczny linii napowietrznej nN, [L-0212] KochanówkaWieś, obw. [0212-02], [0212-04]

Norma N SEP-E-0003

- Odległość przewodów pełnoizolowanych od powierzchni ziemi, przy największym zwisie normalnym, powinna być nie mniejsza niż 4,5 m w linii o napięciu znamionowym do 1 kV
- Najmniejsze dopuszczalne odległości przewodów pemoizolowanych od powierzchni drogi, przy największym zwisie normalnym wynosi 6m

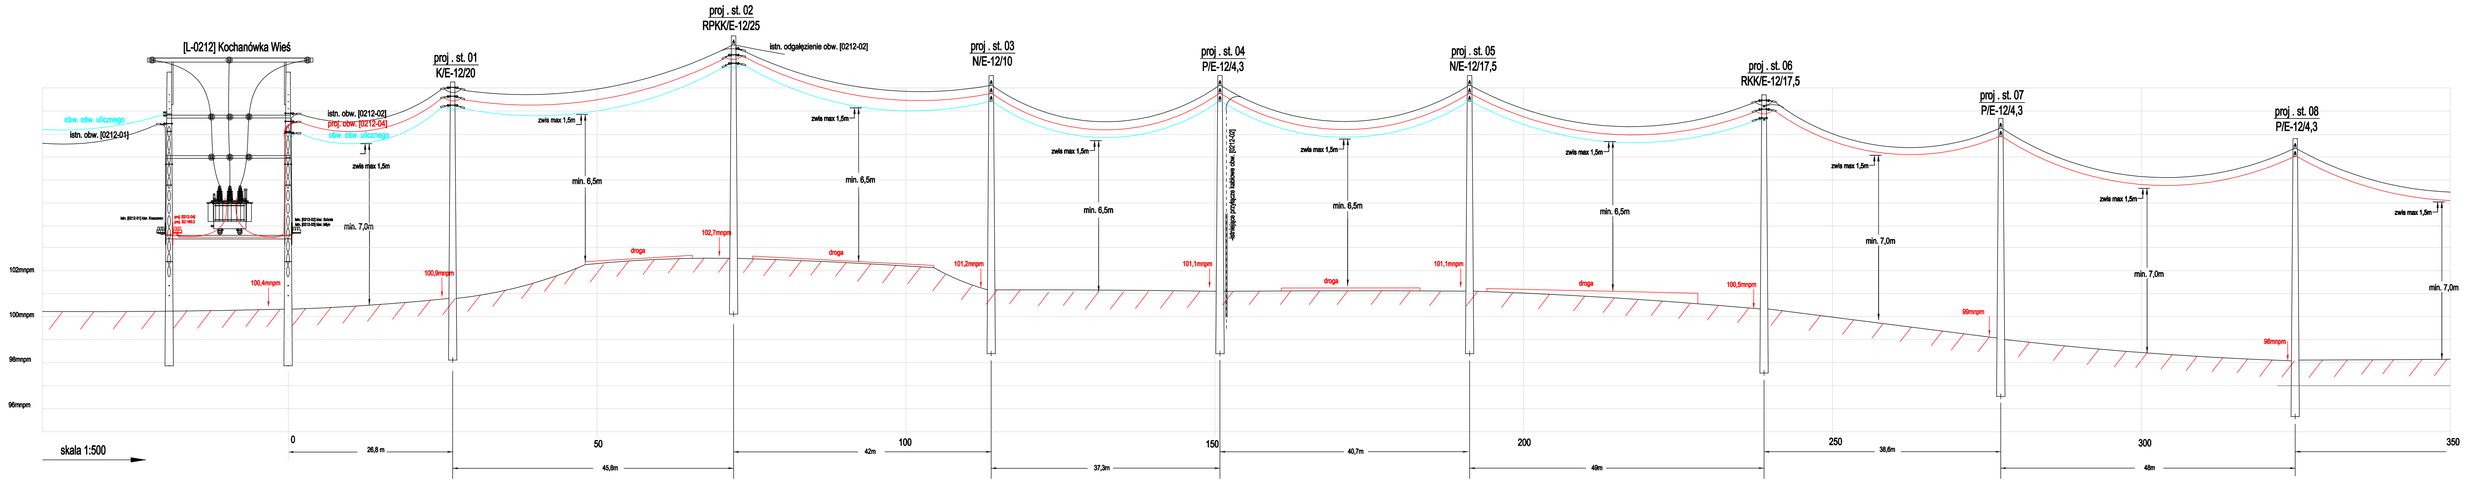

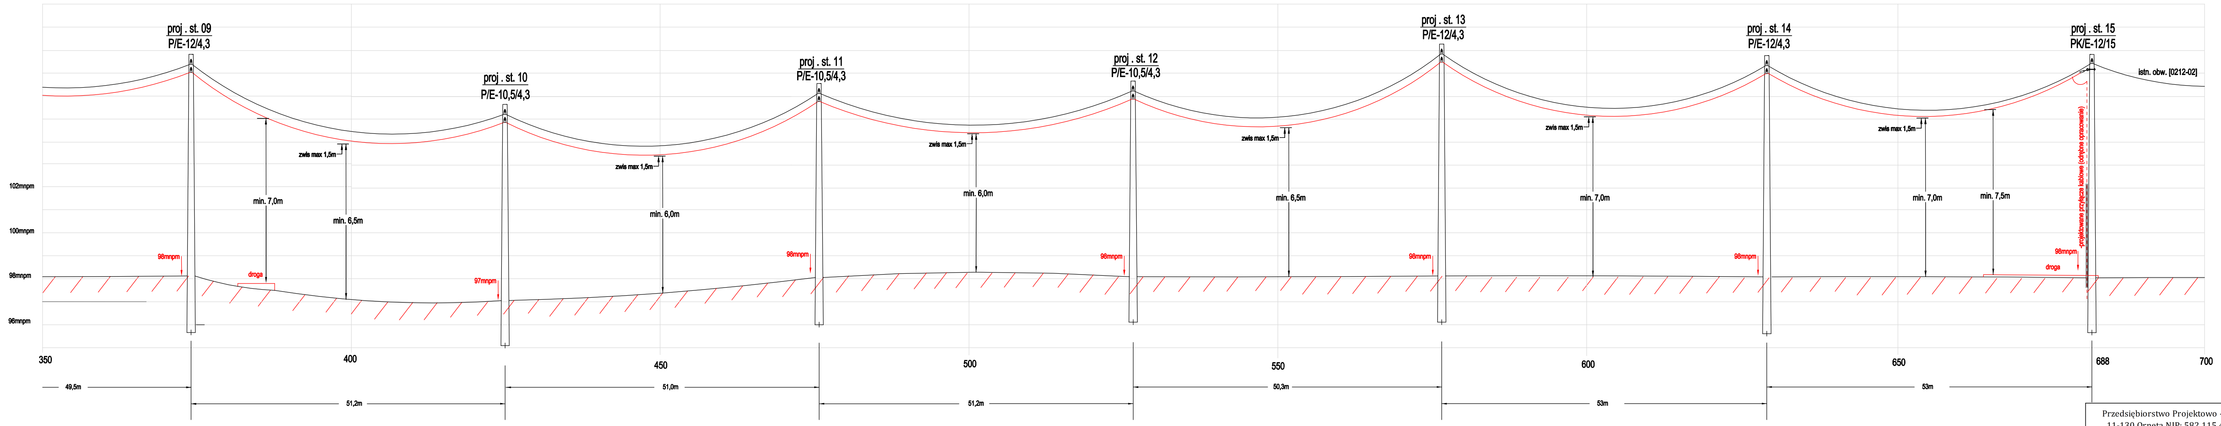

Przedsiębiorstwo Projektowo - Handlowo - Usługowe "EWA" Tadeusz Płodzik, ul. Jana Pawła II 3, 11-130 Orneta NIP: 582 115 47 35, REGON 362825964, e-mail: tadplo@wp.pl, tel.: 728562293						
Temat	OBI/62/2100874_Modernizacja stacji transformatorowej 15/0,4kV L-0212 Kochanówka (zabudowa rozłącznika), przebudowa linii napowietrznej nN (podwieszenie nowego toru linii nN, obw. [0212-03]), przyłącze kablowe dz. nr 178/2 obręb 0038 Kochanówka.					
Inwestor	ENERGA Operator S.A. Oddział Olsztyn, ul. Tuwima 6, 10-950 Olsztyn					
Lokalizacja	Kochanówka, dz. nr 199, 122, 190, 187, 186/1, 185, 184, 182, 123, 178/2 obręb 0038 Kochanówka, gm. Lidzbark Warmiński					
Nazwa rys.	Rzut poprzeczny linii nN					
Projektant	mgr inż. Tadeusz Płodzik	WAM/0133/PWOE/17 Warm.Maz.Izba Inż. Bud. nr WAM/IE/0031/18			Data	cze-21
					Skala	
					nr rys.	E-3