
proj. złącze kablowo-pomiarowe
typu P1-Rs/LZV/LZR/F
opisać numerem
26108674

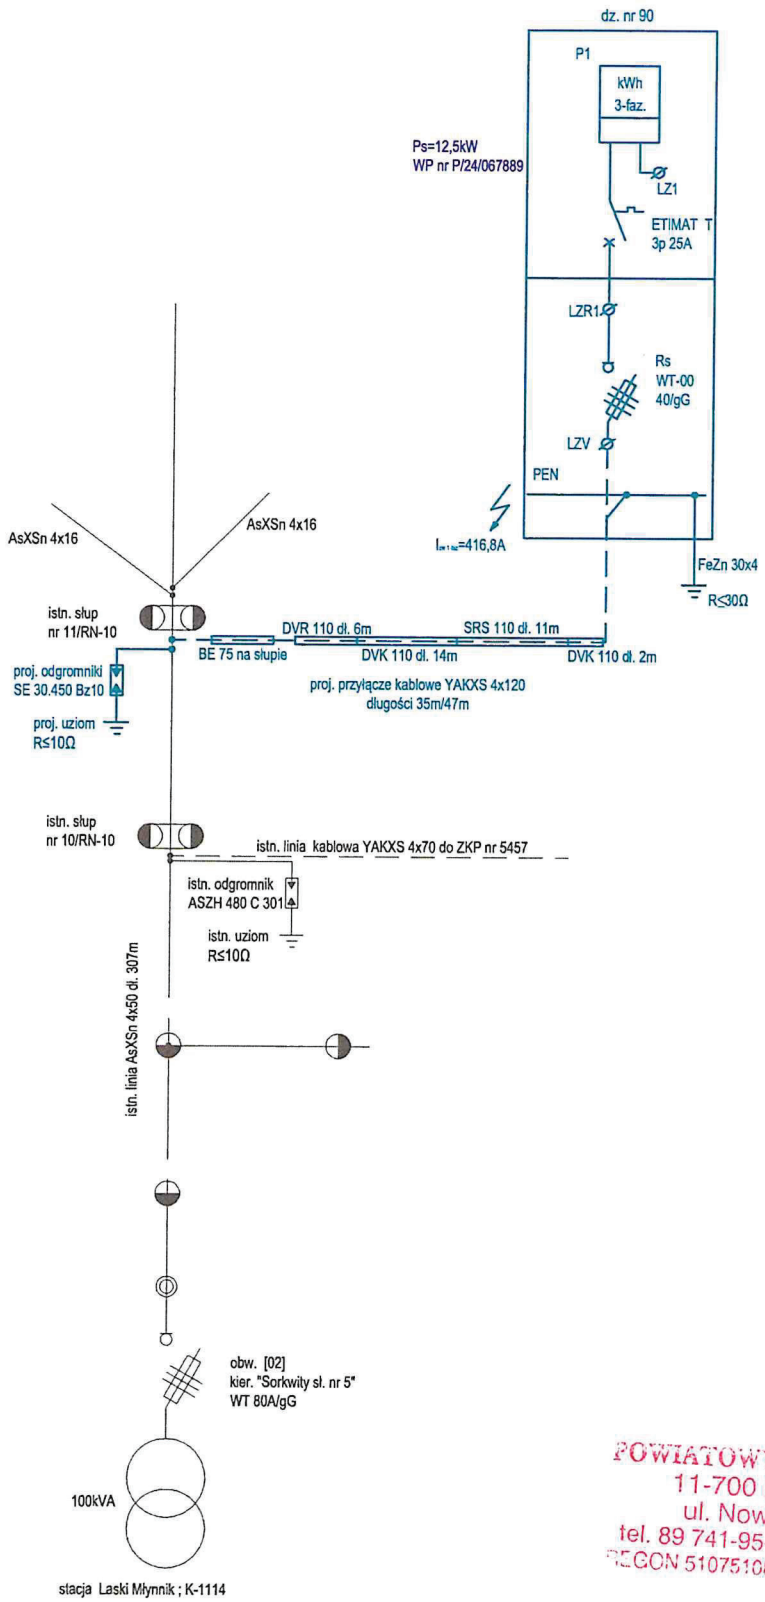


POWIATOWY ZARZĄD DR...
11-700 MRĄGOWO
ul. Nowogródzka 1
tel. 89 741-95-80; fax 741-95-90
REGON 510751088, NIP 742-18-40-...

| | | | | | |
|---|---|---|---|---|---|
| Przedmiot rysunku: Schemat połączeń projektowanego przyłącza kablowego 0,4kV ze złączem kablowo-pomiarowym | | | Inwestor: ENERGA-OPERATOR SA | | OBI / 61 / 2600393 |
| OBIEKT: elektroenergetyczne przyłącze kablowe 0,4kV ze złączem kablowo-pomiarowy - zasil. budynku na dz. nr 90<br>ADRES: Młynik Gmina Sorkwity obręb 16 - Stama dz. nr 89/3, 93/6, 90 | | | | | |
| SKALA: ..... | PROJEKTANT | Tomasz Boradyn | UPRAWN WAM/0079/PWOE/13 | PODPIS ..... | BRANŻA ELEKTR. |
| DATA: 08-2026 | OPRACOWAŁ | ..... | UPRAWN ..... | PODPIS ..... | NR RYS. E-02 |