
U W A G I:

1. Przyłącze kablowe nn–0,4kV wybudować zgodnie z normami PN–76/E–05125 i N SEP–E–004 oraz obowiązującymi standardami Energa.
2. Zastosować typowe złącze kablowo–pomiarowe P2 w obudowie termo–utwardzalnej o stopniu ochrony IP44 zgodne ze standardami Energa.
3. Jako zabezpieczenia przedlicznikowe zastosować wyłączniki nadprądowe tzw. ograniczniki mocy typu ETIMAT T 3p 25A.
4. Nie instalować wyłącznika nadprądowego ETIMAT w szfce rezerwowej.
5. Odmostkować od listwy zaciskowej LZR przewody do szafki rezerwowej.
6. Dla złącza kablowo–pomiarowego wybudować uziom jako pionowy taśmowo–prętowy z bednarki stalowej ocynkowanej FeZn 30x4mm i dwóch prętów stalowych pomiedziowanych ϕ 14,2 mm.

OZNACZENIA:

- urządzenia istniejące
- urządzenia projektowane
- projektowane przyłącze kablowe nn–0,4kV
- aparaty i urządzenia przystosowane do oplmbowania
- projektowany uziom z bednarki stalowej ocynkowanej FeZn30x4mm i prętów stalowych pomiedziowanych ϕ 14,2 mm

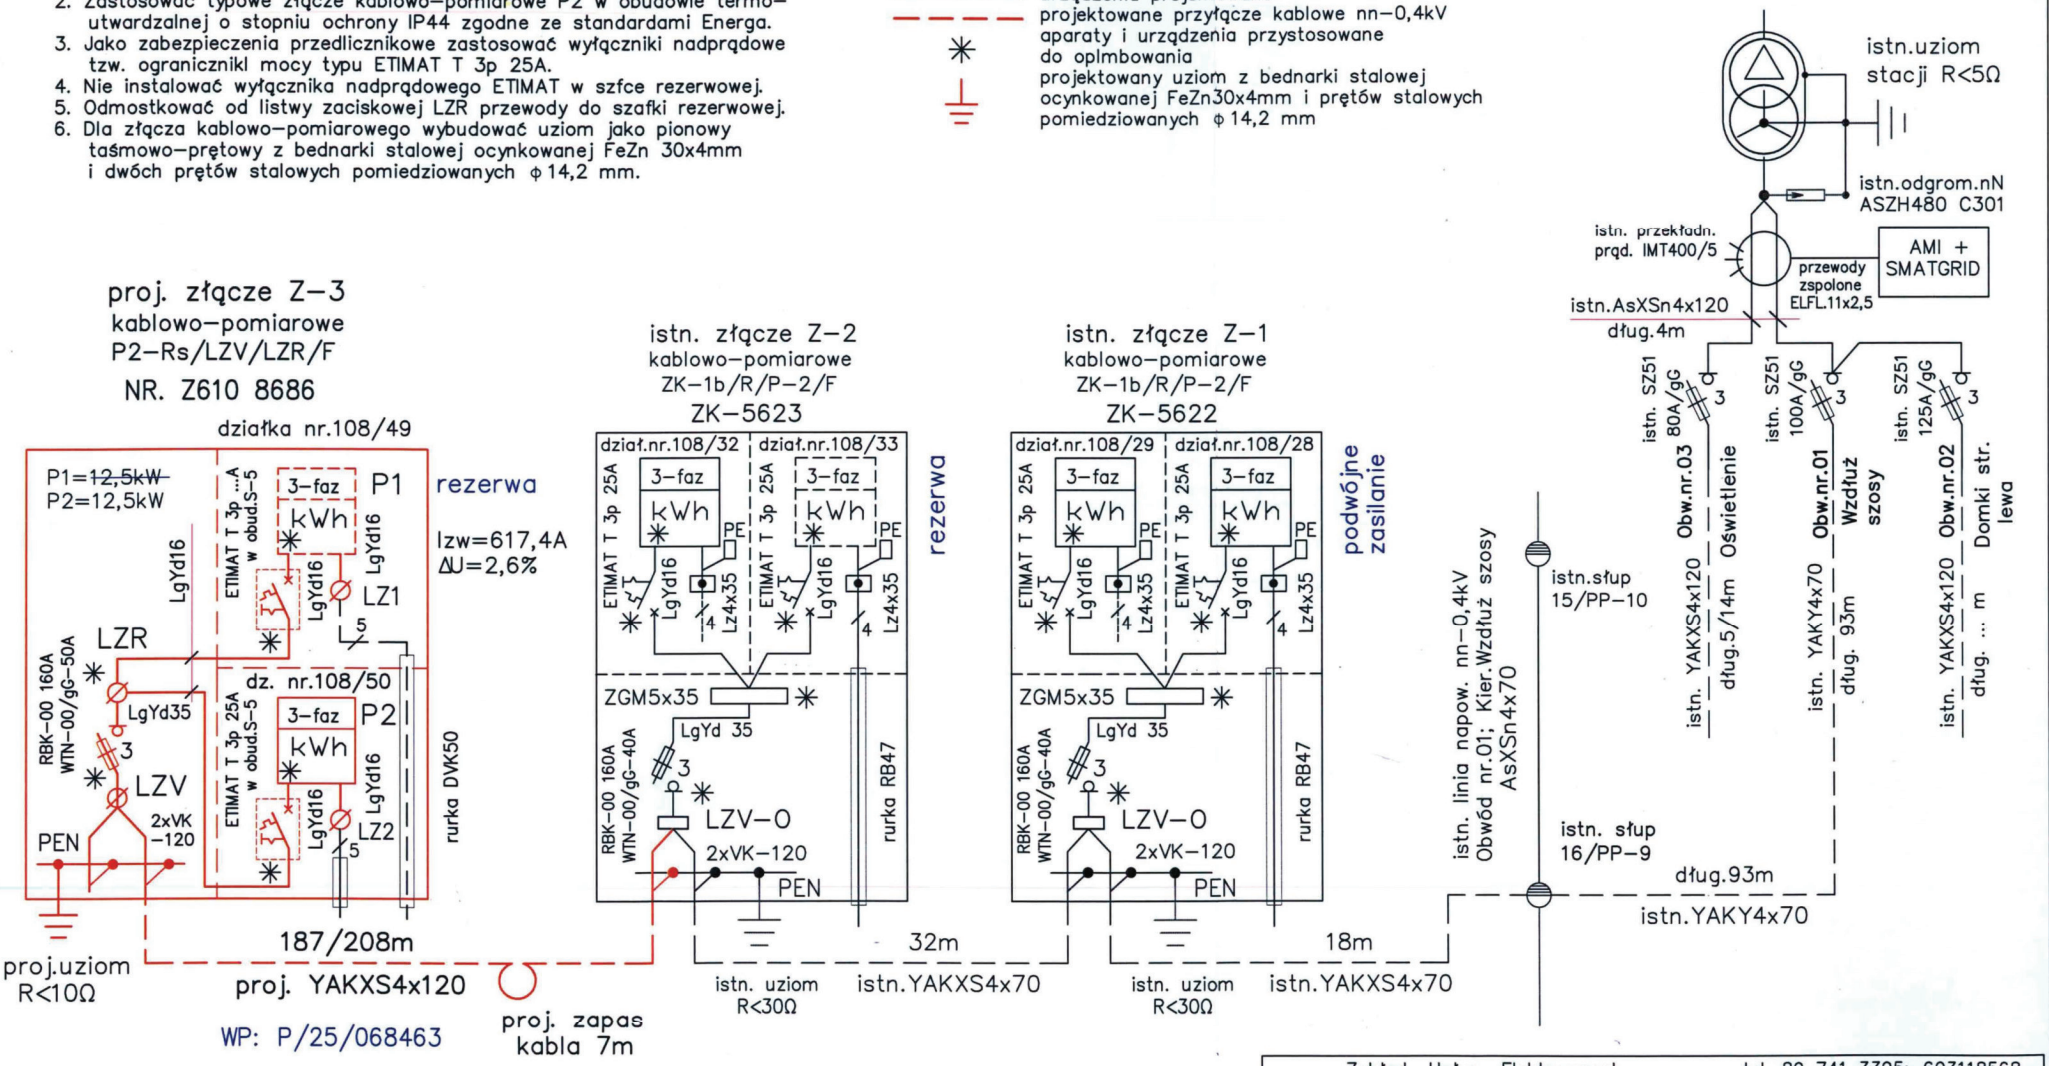

SYSTEM OCHRONY OD PORAŻEŃ PRĄDEM:
SAMOCZYNNE WYŁĄCZANIE ZASILANIA:
W SIECI ZEWNĘTRZNEJ UKŁAD SIECIOWY TN–C,
W PRZYŁĄCZACH KABLOWYCH ZALICZNKOWYCH
UKŁADY TN–C–S, W INSTALACJACH WNĘTRZOWYCH
NOWYCH BUDYNKÓW MIESZKALNYCH UKŁADY TN–S.

Zakład Usług Elektrycznych tel. 89 741 3395; 603118568
11–700 Mrągowo ul. M. C. Skłodowskiej 7/32 email: zue.mragowo@gmail.com

Stadium	PROJEKT WYKONAWCZY		
Treść	SCHEMAT PRZYŁĄCZA ELEKTROENERGETYCZNEGO KABLOWEGO NN–0,4 kV		
Temat	Budowa zasilania w energię elektryczną dla budynku mieszkalnego		
Obiekt projektowany	Budowa przyłącza kablowego nn–0,4 kV ze złączem kablowo–pomiarowym do zasilania budynku mieszkal. jednorodz. na działce nr.108/50 w miejsc.Tymnikowo	Skala	—
Adres obiektu	Tymnikowo dz.108/31,108/38, 108/43,108/49,108/50	Data	08.2026r.
Inwestor:	ENERGA–OPERATOR S A Oddział w Olsztynie	Nr.rys.	E–02
Projektant: mgr inż. Ryszard Gałązka Upr.Bud. Nr.ewid.WAM/0084/PWOE/07		OBI: 61MZI/2503726	