3PROJEKTY Norbert Kundera
ul. Królewiecka 21, 78-500 Drawsko Pom.
tel. 575 838 340, NIP: 674-100-62-81, REGON 331102247

Projekt Wykonawczy

egz. nr **1**

PB NR: *ZN/1000/5252MZI/2026/2600092/1*
AJ 01250/26

ZADANIE INWESTYCYJNE *OBI/52/2600092*

OBIEKT: *PRZYŁĄCZE ELEKTROENERGETYCZNE nn*

TEMAT: *PRZYŁĄCZENIE DOMU JEDNORODZINNEGO.*

LOKALIZACJA: *Pławno dz. nr 34/19 gm. Czaplinek.*

TEREN INWESTYCJI: *dz. nr 34/1 obr. Pławno gm. Czaplinek.*

INWESTOR: *ENERGA – OPERATOR SA ODDZIAŁ W KOSZALINIE*
ul. MORSKA 10
75-950 KOSZALIN.

PROJEKTANT: *inż. Norbert Kundera*
ul. Królewiecka 21
78-500 Drawsko Pom.
ZAP/0088/POOE/06

inż. Norbert Kundera
Uprawnienia budowlane do projektowania
bez ograniczeń w specjalności instalacyjnej
w zakresie sieci, instalacji i urządzeń
elektrycznych i elektroenergetycznych
ZAP/0088/POOE/06

Projekt budowlany jest kompletny z punktu widzenia celu, któremu ma służyć.

Drawsko Pom., sierpień 2026r.

Zachodniopomorski Wojewódzki
Konserwator Zabytków
w Szczecinie
ul. Wały Chrobrego 4, 70-502 Szczecin
tel. 91 433 70 66/82, 488 18 04

ZArch.K.5183.367.2026.MJ

Koszalin, 14 lipca 2026r.

Energa - Operator S.A.
Oddział w Koszalinie
ul. Morska 10
75-950 Koszalin

Dotyczy: budowy przyłącza elektroenergetycznego nN - zasilanie domu jednorodzinnego na dz. 34/19, kablem YAKXs4x120mm² z zabudową rozdzielnicy szafowej typu KRSN-P2/2F-NH2/2R-NH00/F, na działce nr 34/1 obręb Pławno, gmina Czaplinek.

W nawiązaniu do pisma z dnia 22 czerwca 2026r. (wpłynęło: 23.06.2026r.) w sprawie zaopiniowania projektowanej budowy przyłącza elektroenergetycznego nN - zasilanie domu jednorodzinnego na dz. 34/19, kablem YAKXs4x120mm² z zabudową rozdzielnicy szafowej typu KRSN-P2/2F-NH2/2R-NH00/F, na działce nr 34/1 obręb Pławno, gmina Czaplinek, Zachodniopomorski Wojewódzki Konserwator Zabytków w Szczecinie, działając na podstawie art. 27 Ustawy o ochronie zabytków i opiece nad zabytkami z dnia 23 lipca 2003r. (t.j. Dz.U. z 2024r. poz. 1292 ze zm.), uprzejmie informuje, iż:

1/ na obszarze planowanej inwestycji nie ma zarejestrowanych stanowisk archeologicznych ani stref ochrony konserwatorskiej;

2/ w związku z prawdopodobieństwem przypadkowego odkrycia podczas prowadzonych prac ziemnych, związanych z realizacją inwestycji, warstw kulturowych, obiektów wziemnych lub ruchomych zabytków archeologicznych, Inwestor / Wykonawca prac zobowiązany jest do zabezpieczenia znaleziska, wstrzymania prac mogących je uszkodzić i niezwłocznego powiadomienia Wojewódzkiego Urzędu Ochrony Zabytków w Szczecinie Delegatury w Koszalinie (zgodnie z art. 32 ust. 1 w/w Ustawy);


3/ nie wnosi zastrzeżeń pod względem archeol ogicznym do realizacji przedmiotowej inwestycji przy uwzględnieniu niniejszych zaleceń;

Załącznik: projekt zagospodarowania terenu 1 egz.

Z up. ZACHODNIOPOMORSKIEGO
WOJEWÓDZKIEGO KONSERWATORA ZABYTKÓW
Kierownik Delegatury w Koszalinie
mgr Grzegorz Piechota

Otrzymują:
1. Energa - Operator S.A., Oddział w Koszalinie
   ul. Morska 10, 75-950 Koszalin
   adres koresp.: Pan Norbert Kundera
   ul. Królewiecka 21, 78-500 Drawsko Pomorskie
2. a/a

Sprawę prowadzi: st. insp. ds. zab. archeologicznych mgr Marlena Józefowska
Delegatura Wojewódzkiego Urzędu Ochrony Zabytków, ul. Zwycięstwa 125, 75-602 Koszalin
tel. 094 3408152 w. 21 fax 094 3411283
http://www.wkz.szczecin.pl e-mail: koszalin@wkz.szczecin.pl

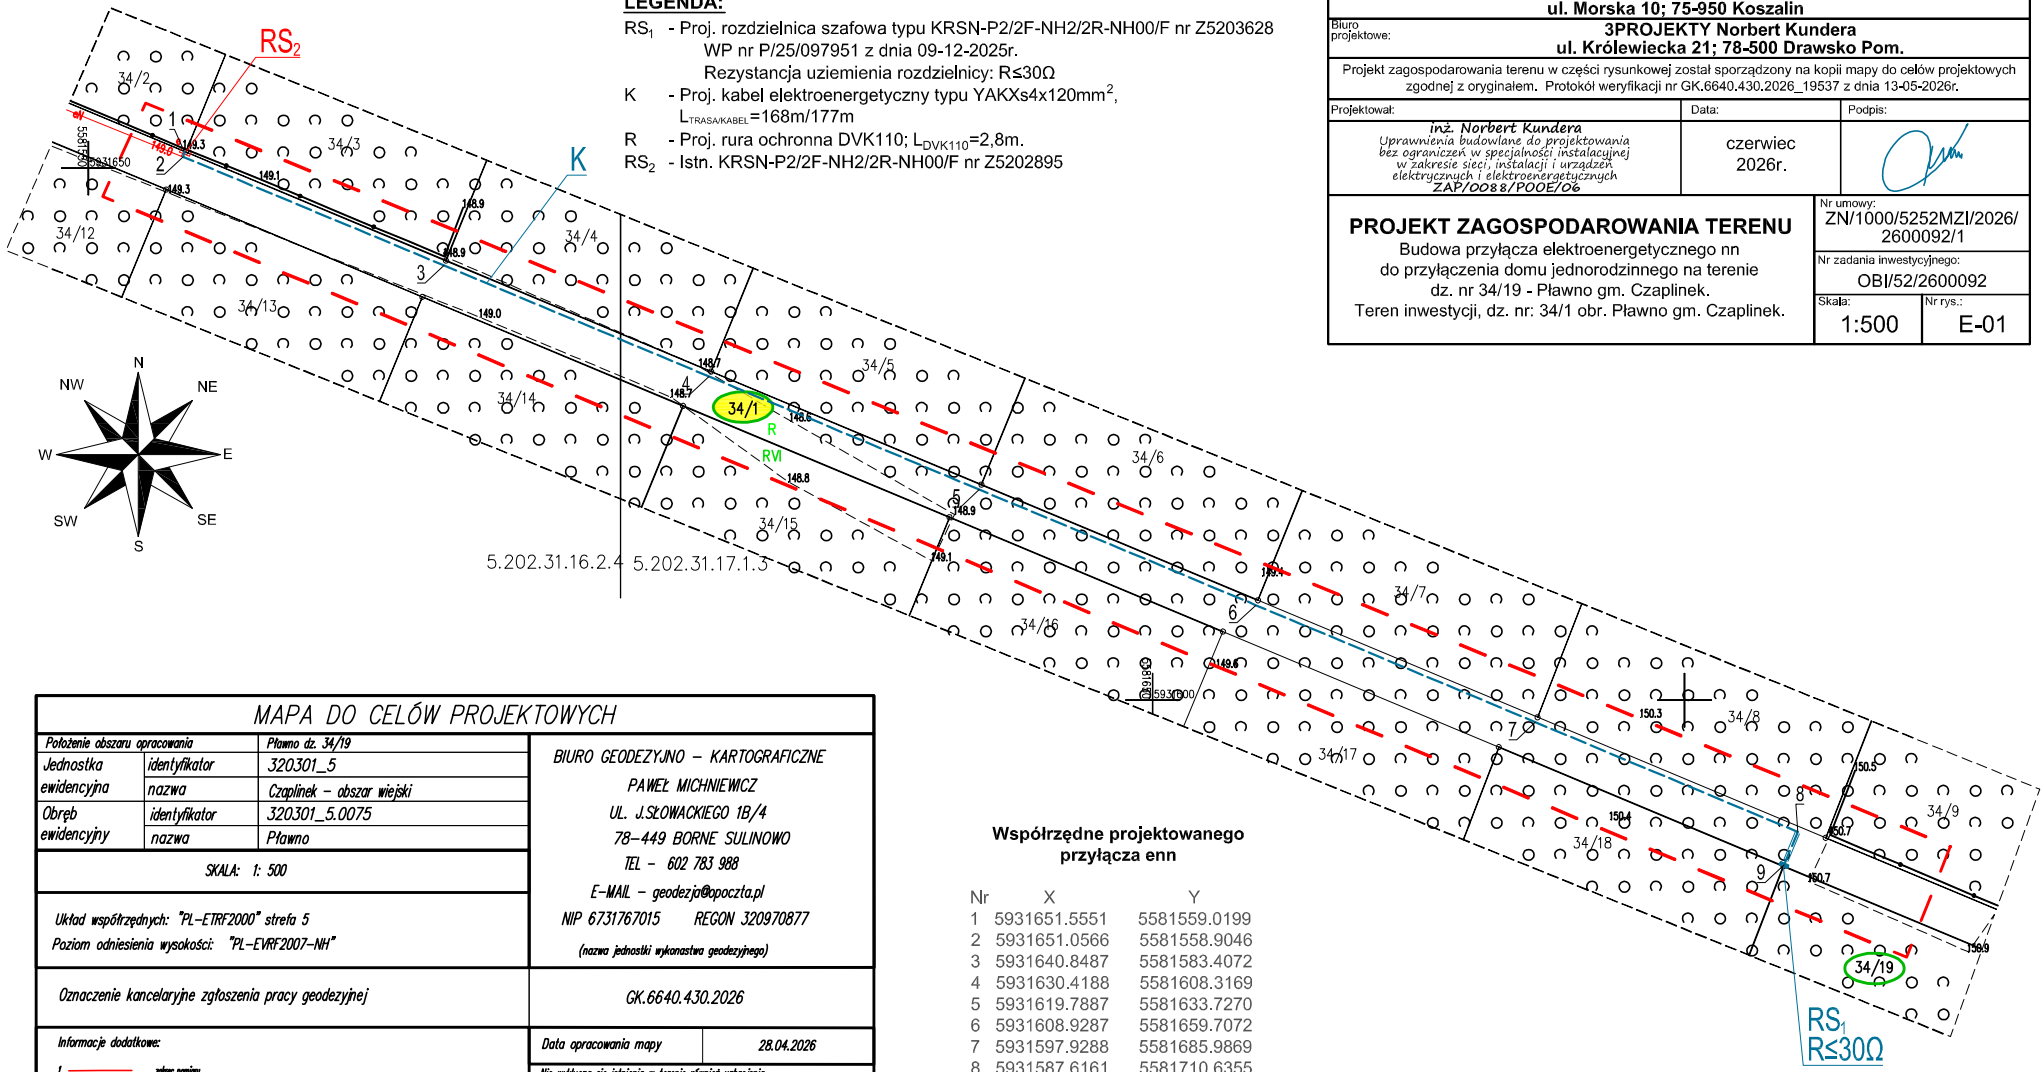

LEGENDA:

RS_1 - Proj. rozdzielnica szafowa typu KRSN-P2/2F-NH2/2R-NH00/F nr Z5203628 WP nr P/25/097951 z dnia 09-12-2025r. Rezystancja uziemienia rozdzielnicy: R≤30Ω

K - Proj. kabel elektroenergetyczny typu YAKXs4x120mm^2, $L_{TRASA/KABEL}$=168m/177m

R - Proj. rura ochronna DVK110; L_{DVK110}=2,8m.

RS_2 - Istn. KRSN-P2/2F-NH2/2R-NH00/F nr Z5202895

Inwestor:	**ENERGA-OPERATOR SA Oddział w Koszalinie** **ul. Morska 10; 75-950 Koszalin**
Biuro projektowe:	**3PROJEKTY Norbert Kundera** **ul. Królewiecka 21; 78-500 Drawsko Pom.**

Projekt zagospodarowania terenu w części rysunkowej został sporządzony na kopii mapy do celów projektowych zgodnej z oryginałem. Protokół weryfikacji nr GK.6640.430.2026_19537 z dnia 13-05-2026r.

Projektował:	Data:	Podpis:
inż. Norbert Kundera Uprawnienia budowlane do projektowania bez ograniczeń w specjalności instalacyjnej w zakresie sieci, instalacji i urządzeń elektrycznych i elektroenergetycznych ZAP/0088/POOE/06	czerwiec 2026r.	

PROJEKT ZAGOSPODAROWANIA TERENU

Budowa przyłącza elektroenergetycznego nn do przyłączenia domu jednorodzinnego na terenie dz. nr 34/19 - Pławno gm. Czaplinek.
Teren inwestycji, dz. nr: 34/1 obr. Pławno gm. Czaplinek.

Nr umowy:	ZN/1000/5252MZI/2026/2600092/1
Nr zadania inwestycyjnego:	OBI/52/2600092
Skala:	1:500
Nr rys.:	E-01

MAPA DO CELÓW PROJEKTOWYCH

Położenie obszaru opracowania		Pławno dz. 34/19
Jednostka ewidencyjna	identyfikator	320301_5
	nazwa	Czaplinek - obszar wiejski
Obręb ewidencyjny	identyfikator	320301_5.0075
	nazwa	Pławno

SKALA: 1: 500

Układ współrzędnych: "PL-ETRF2000" strefa 5
Poziom odniesienia wysokości: "PL-EVRF2007-NH"

Oznaczenie kancelaryjne zgłoszenia pracy geodezyjnej: GK.6640.430.2026

Informacje dodatkowe:
1. ——— zakres pomiaru.
2. Mapa nadaje się do celów projektowych w zakresie pomiaru.

Nazwa pliku dxf: GK.6640.430.2026

Poświadczam, że niniejszy dokument został opracowany w wyniku prac geodezyjnych i kartograficznych, których rezultaty zawiera operat techniczny pozytywnie zweryfikowany. Jednocześnie informuję, że jestem świadomy odpowiedzialności karnej za złożenie fałszywego oświadczenia.

Organ służby geodezyjnej, który otrzymał zgłoszenie	Starosta Drawski
Protokół weryfikacji nr	GK.6640.430.2026_19537 z dnia 13.05.2026

BIURO GEODEZYJNO - KARTOGRAFICZNE
PAWEŁ MICHNIEWICZ
UL. J.SŁOWACKIEGO 1B/4
78-449 BORNE SULINOWO
TEL - 602 783 988
E-MAIL - geodezja@opoczta.pl
NIP 6731767015 REGON 320970877
(nazwa jednostki wykonastwa geodezyjnego)

Data opracowania mapy: 28.04.2026


Nie wyklucza się istnienia w terenie również uzbrojenia, o którym brak było informacji branżowych i nie zostało odnalezione w czasie inwentaryzacji geodezyjnej

Kierownik prac geodezyjnych:

inż. Paweł Michniewicz upr. numer 20767

Współrzędne projektowanego przyłącza enn

Nr	X	Y
1	5931651.5551	5581559.0199
2	5931651.0566	5581558.9046
3	5931640.8487	5581583.4072
4	5931630.4188	5581608.3169
5	5931619.7887	5581633.7270
6	5931608.9287	5581659.7072
7	5931597.9288	5581685.9869
8	5931587.6161	5581710.6355
9	5931584.5130	5581709.3372

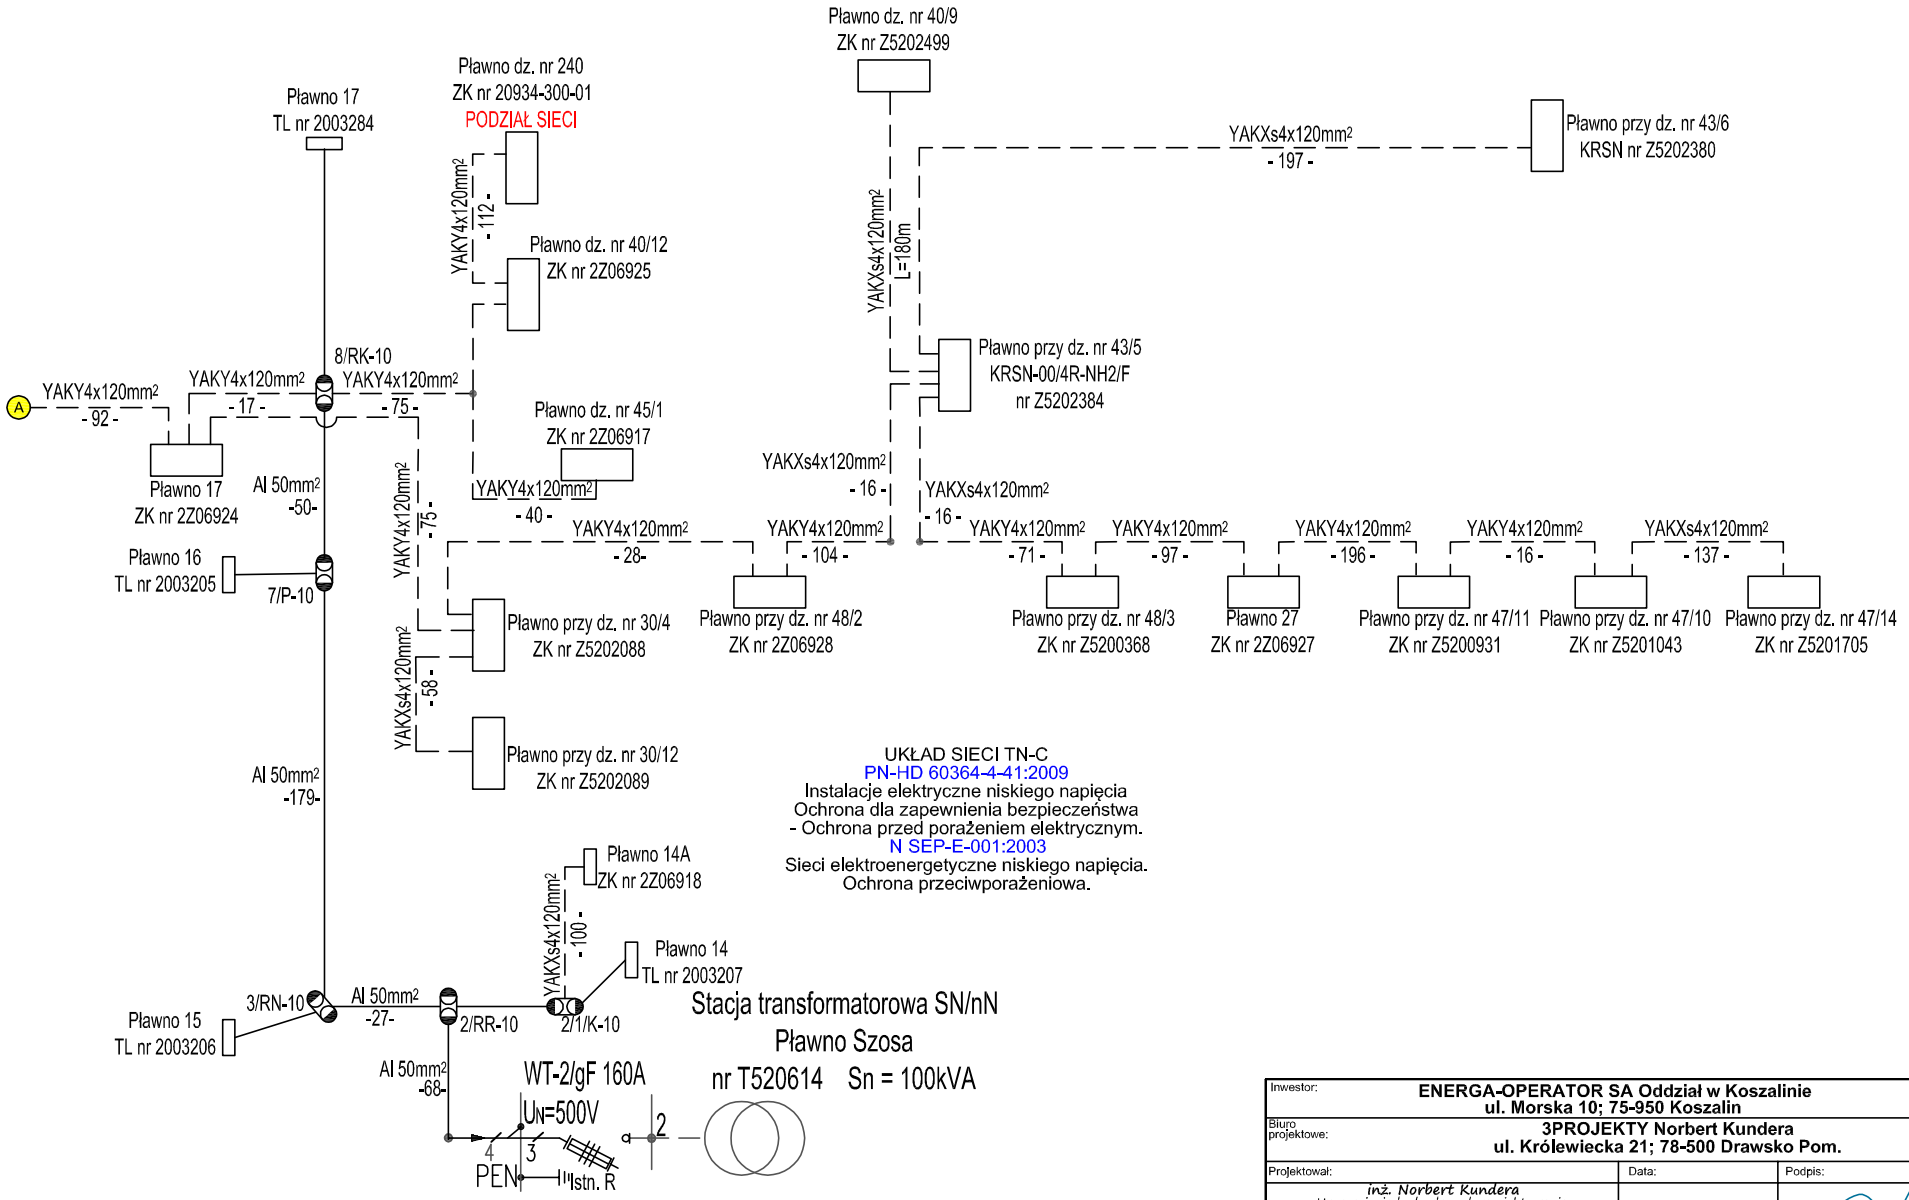

Inwestor:	**ENERGA-OPERATOR SA Oddział w Koszalinie** **ul. Morska 10; 75-950 Koszalin**		
Biuro projektowe:	**3PROJEKTY Norbert Kundera** **ul. Królewiecka 21; 78-500 Drawsko Pom.**		
Projektował:	Data:	Podpis:	
inż. Norbert Kundera Uprawnienia budowlane do projektowania bez ograniczeń w specjalności instalacyjnej w zakresie sieci, instalacji i urządzeń elektrycznych i elektroenergetycznych ZAP/0088/POOE/06	czerwiec 2026r.		
SCHEMAT JEDNOKRESKOWY Budowa przyłącza elektroenergetycznego nn do przyłączenia domu jednorodzinnego na terenie dz. nr 34/19 - Pławno gm. Czaplinek.		Nr umowy: ZN/1000/5252MZI/2026/2600092/1 Nr zadania inwestycyjnego: OBI/52/2600092 Nr rys.: E-02/1	

UWAGI:

* przystosować do plombowania
- prace wykonać w technologii PPN
- po zakończeniu robót budowlanych, należy wykonać:
  - pomiar izolacji projektowanego kabla nn
  - pomiar ciągłości żył
  - pomiar rezystancji uziemienia proj.: KRSN-P2
  - pomiar skuteczności ochrony przeciwporażeniowej

LEGENDA:

RS_1 - Proj. rozdzielnica szafowa typu KRSN-P2/2F-NH2/2R-NH00/F nr Z5203628
WP nr P/25/097951 z dnia 09-12-2025r.
Rezystancja uziemienia rozdzielnicy: R≤30Ω

K - Proj. kabel elektroenergetyczny typu YAKXs4x120mm^2,
$L_{TRASA/KABEL}$=168m/177m


R - Proj. rura ochronna DVK110; L_{DVK110}=2,8m.

P - Proj. uziom prętowy 4xUPBØ16/1500(BK9101)Bezpol.

T - Proj. taśma stalowa ocynkowana ogniowo S/tZn25x4; $L_{S/tZn}$=2m.

U - Proj. uchwyt krzyżowy typu UKU10/40/4 (BK9014)Bezpol.

WLZ - Wewnętrzna linia zasilająca wg odrębnego opracowania.

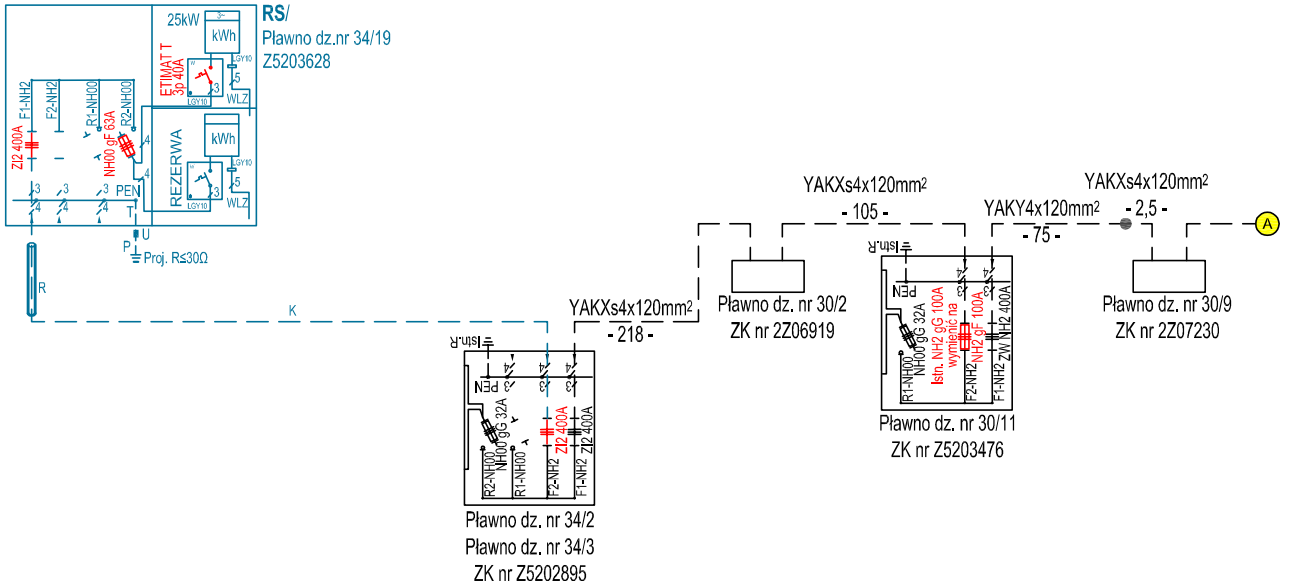

Inwestor:	**ENERGA-OPERATOR SA Oddział w Koszalinie** **ul. Morska 10; 75-950 Koszalin**	
Biuro projektowe:	**3PROJEKTY Norbert Kundera** **ul. Królewiecka 21; 78-500 Drawsko Pom.**	
Projektował:	Data:	Podpis:
inż. Norbert Kundera Uprawnienia budowlane do projektowania bez ograniczeń w specjalności instalacyjnej w zakresie sieci, instalacji i urządzeń elektrycznych i elektroenergetycznych ZAP/0088/POOE/06	czerwiec 2026r.	
SCHEMAT JEDNOKRESKOWY Budowa przyłącza elektroenergetycznego nn do przyłączenia domu jednorodzinnego na terenie dz. nr 34/19 - Pławno gm. Czaplinek.	Nr umowy: ZN/1000/5252MZI/2026/2600092/1 Nr zadania inwestycyjnego: OBI/52/2600092 Nr rys.: E-02/2	