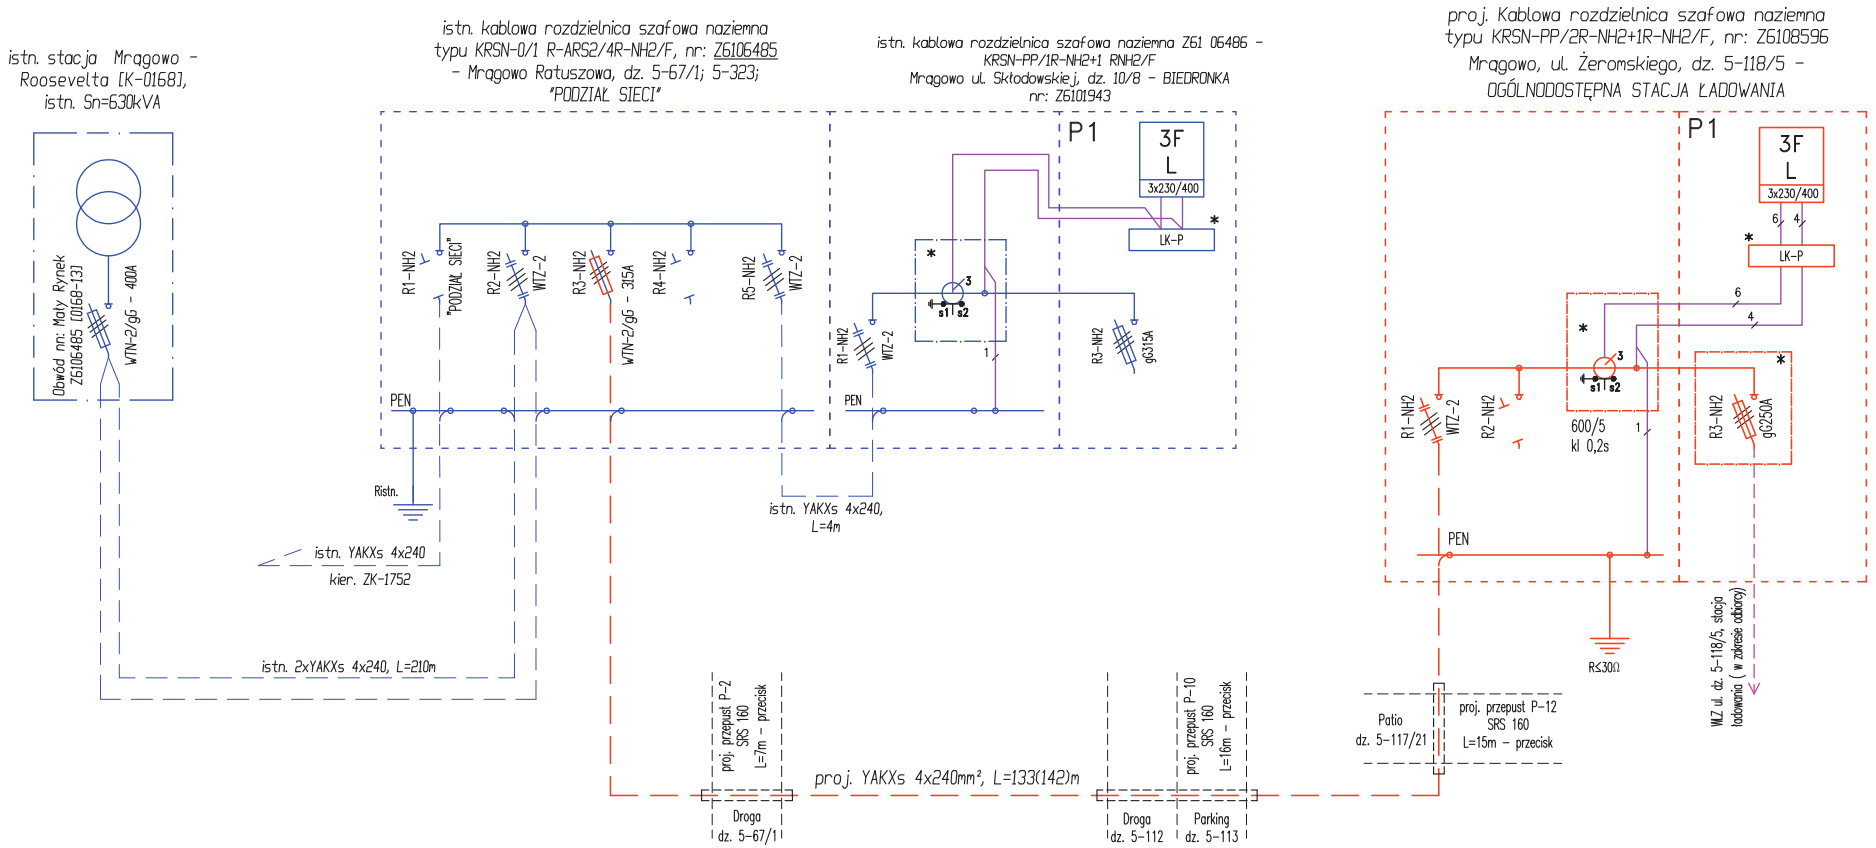


UWAGA:
1) * obudowa przystosowana do plombowania
2) LK-P - listwa kontrolno pomiarowa Phoenix PxC-SKA71B lub Wago 847-1106/000-2100
3) P_ - tablica licznikowa uniwersalna
4) PEN - szyna ochronno-neutralna
5) LZ - listwa zaciskowa do 16mm² w obudowie
6) LZV - listwa rozgałęźna 2x240mm²
7) LZR - listwa rozgałęźna 35/16mm²
8) RBK-00 - rozłącznik bezpiecznikowy skrzynkowy 160A
9) R_-NH2 - rozłącznik bezpiecznikowy listwowy 400A

Szafki wykonać zgodnie z aktualnie obowiązującymi standardami technicznymi ENEGA-OPERATOR S.A. !

Wyniki obliczeń tehcnicznych dla obwodu [0168-13]:

1) Rzeczywisty prąd zwarcia: Iz= 2875,0[A].
2) Iz ≥ Iw; 2875A > 2268A - WARUNEK SPEŁNIONY
3) Spadek napięcia dla proj. YAKXs 4x240, L=142m --> ΔU%= 0,62[%]
4) Spadek napięcia dla istn. sieci 2xYAKXs 4x240, L=210m --> ΔU%= 1,28[%]
5) Całkowity spoadek napięcia na proj. sieci K-0168 obw. 13 - proj. KRSN, L=352m --> ΔU%= 1,9[%]
UKŁAD PRACY SIECI TN-C

AMBRAline Szymon Bielaga 15-073 Białystok, ul. Starobojarska 8 m. 4		RYS. NR E-02 Arkusz nr 1
Nazwa Rysunku	Schemat jednokreskowy projektowanego przyłącza nn-0,4k (PW_v2)	
Nazwa obiektu:	Budowa przyłącza elektroenergetycznego nn-0,4kV - zasilanie stacji ładowania poj. elektrycznych, ul. S. Żeromskiego.	
Adres obiektu:	jedn. ewid.: 281001_1, Mrągowo-miasto, gm. Mrągowo, obręb nr 0005; działki nr geod.: 118/5; 117/2; 118/2; 113; 112; 67/1	
Inwestor:	ENERGA-OPERATOR S.A. z siedzibą w Gdańsku, ul. Marynarki Polskiej 130; 80-557 Gdańsk	
Projektant	mgr inż. Szymon Bielaga PDL/0143/PODE/12	Skala ---
Nr ZADANIA:	OBI/61/2500355	
Prawa autorskie zastrzeżone. USTAWA z dn. 4.02.1994r		Data: 26.05.2026r